


POHLED NA STĚNU A



POHLED NA STĚNU D

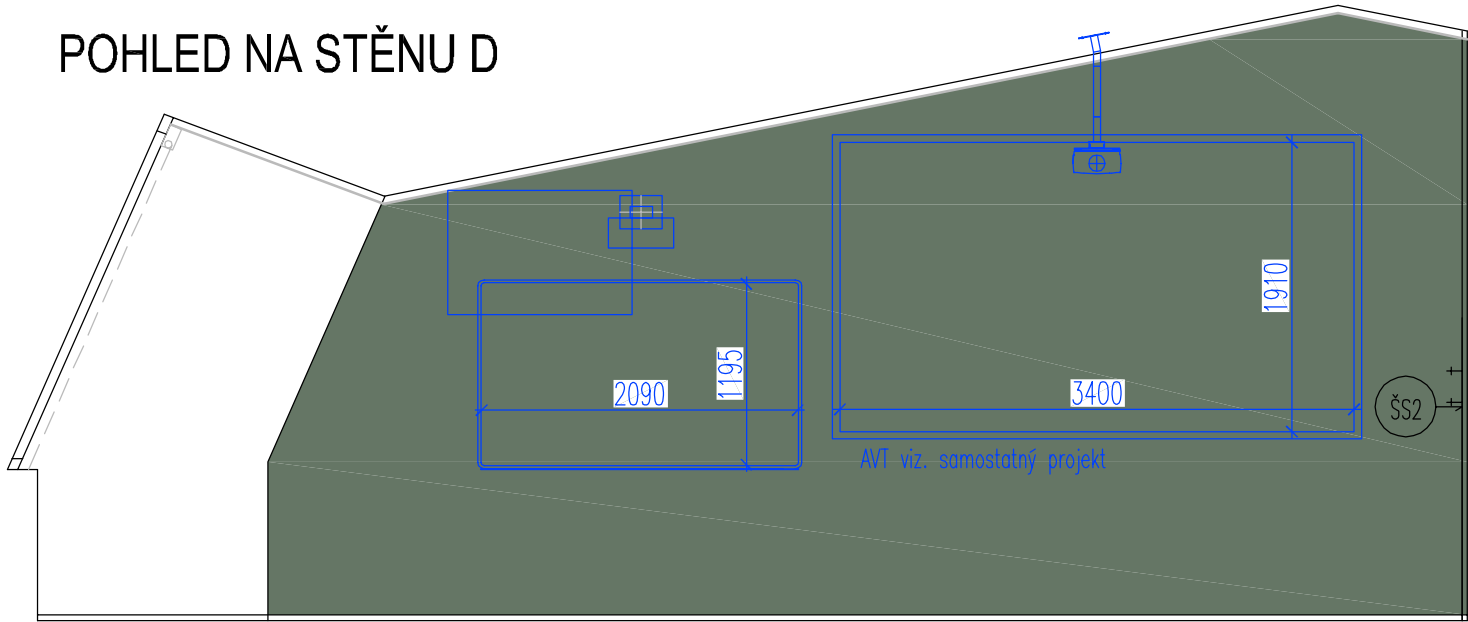

POZNÁMKA:
– Veškeré rozměry je nutno ověřit na stavbě.
– Před realizací nábytku nutno výrobcem ověřit navržené dimenze konstrukčních prvků s ohledem na realizaci stavby a funkci. Zhotovitel vyhotoví dílenskou dokumentaci kterou předloží k odsouhlasení

REVIZE	KDO	KDY	REV.
--------	-----	-----	------

Projektant

Zodpovědný projektant profese

Generální projektant



Zodpovědný projektant ING. ARCH. JOSEF PÁLKA

Akce

TECHNICKÉ ZHODNOCENÍ BUDOV FTK
INTERIÉR

PROJEKT

Investor UPOL Lokality Olomouc, Tř.Míru

Dílčí část—profese

B – Výkresová část

Výkres 5.18 Posluchárna

Pohledy na stěny A, D

Měřítko	1:50	Datum	Říjen 2017
Zpracoval	Bc. M.Nesvadbovď	Kontroloval	Ing.arch.J.Pálka
Číslo akce	1076	Výkres číslo	06
		Revize	00