


5.17 UČEBNA

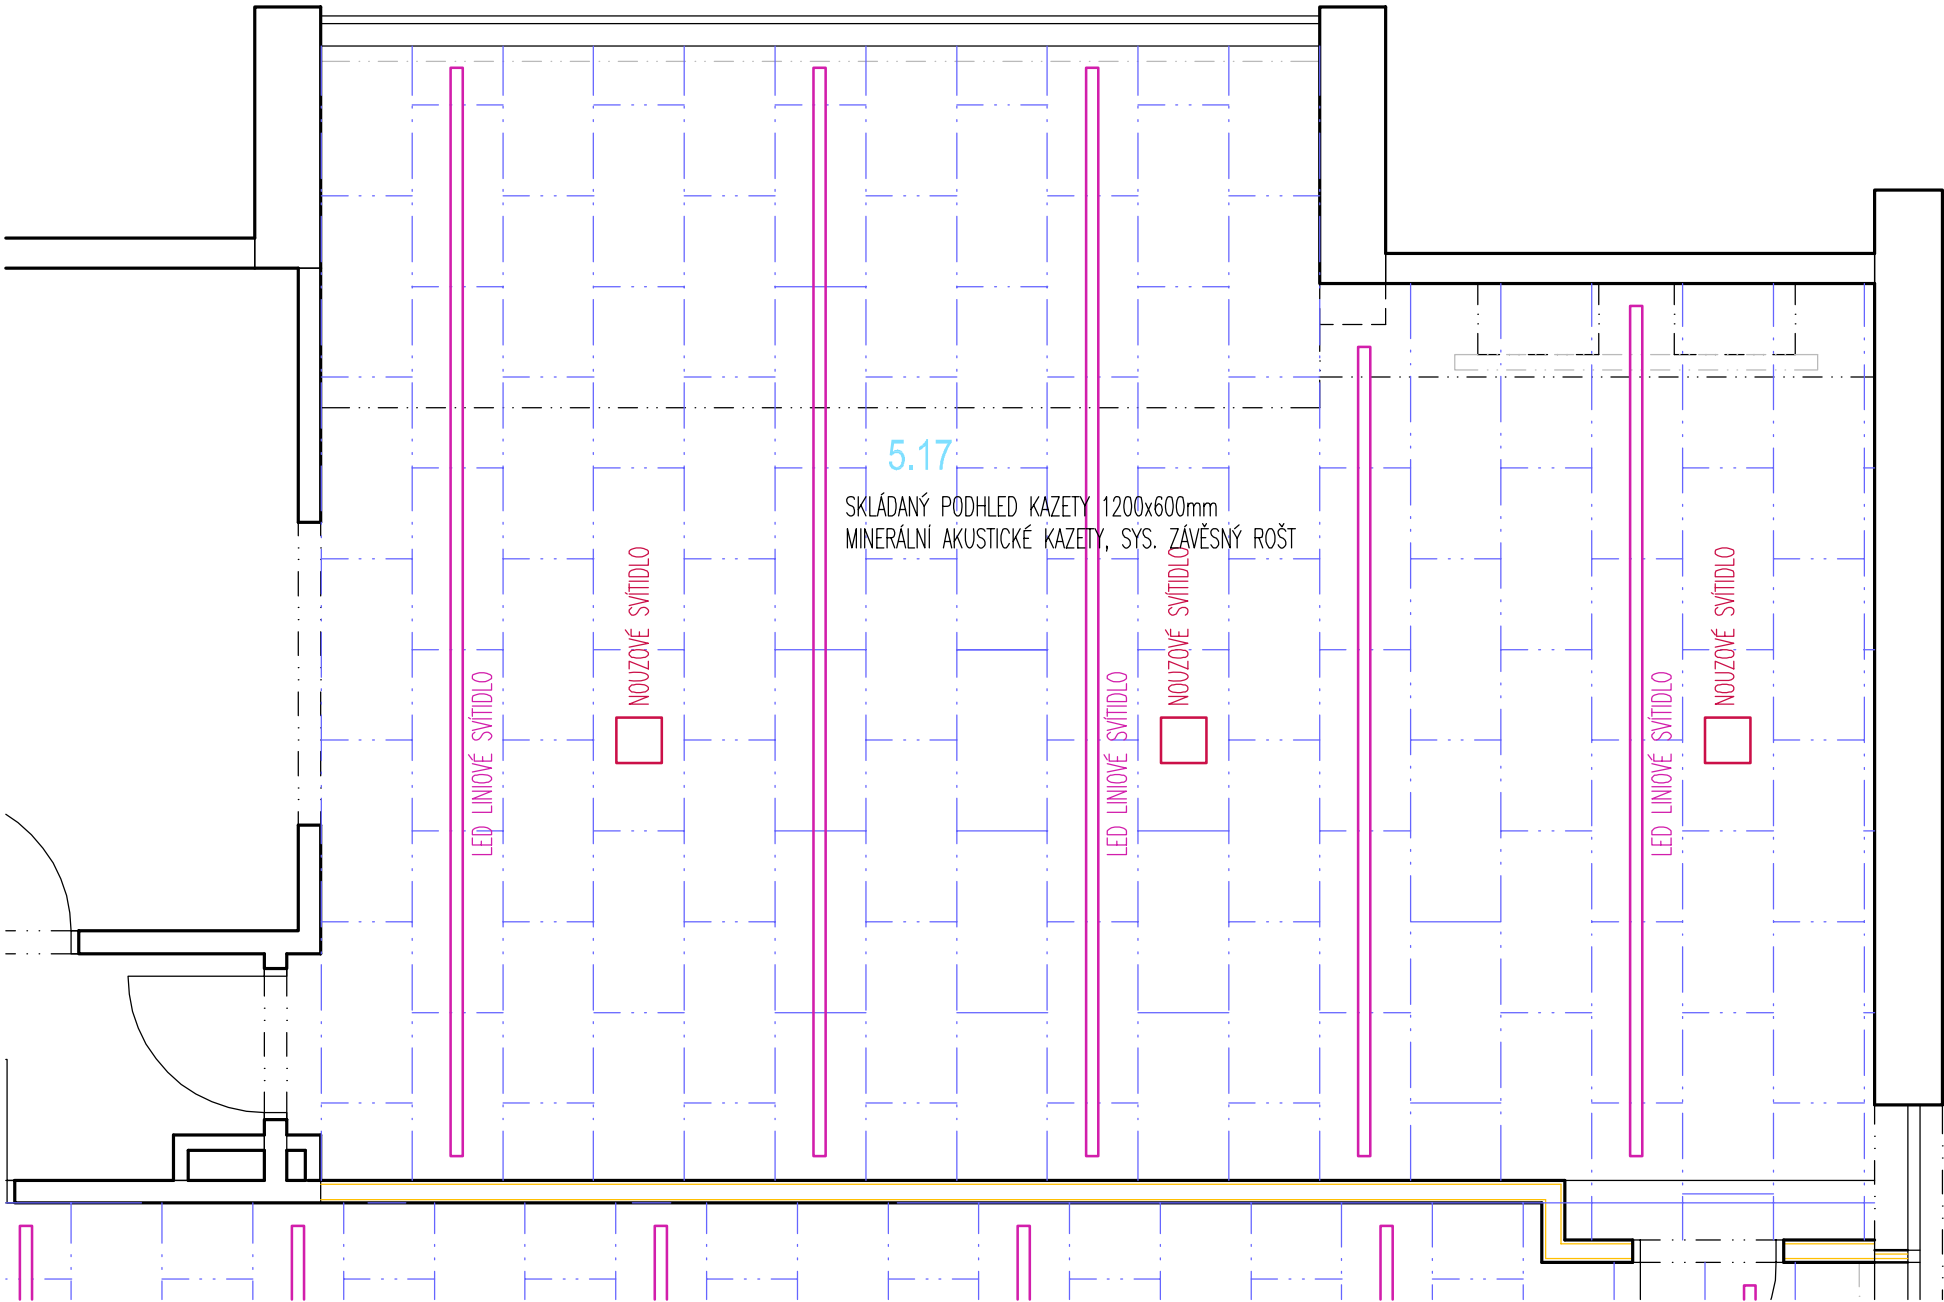

POZNÁMKA:
- Veškeré rozměry je nutno ověřit na stavbě.
- Před realizací nábytku nutno výrobcem ověřit navržené dimenze konstrukčních prvků s ohledem na realizaci stavby a funkci. Zhotovitel vyhotoví dílenskou dokumentaci kterou předloží k odsouhlasení

REVIZE	KDO	KDY	REV.

Projektant

Zodpovědný projektant profese

Generální projektant



Zodpovědný projektant ING. ARCH. JOSEF PÁLKA

Akce

TECHNICKÉ ZHODNOCENÍ BUDOV FTK
INTERIÉR

PROJEKT

Investor UPOL Lokalita Olomouc, Tř.Míru

Dílčí část—profese

B – Výkresová část

Výkres 5.17 Učebna
Podhled

Měřítko 1:50 Datum Říjen 2017

Zpracoval Bc. M.Nesvadbová Kontroloval Ing.arch.J.Pálka

Číslo akce	Výkres číslo	Revize
1076	02	00