




POHLED NA STĚNU A

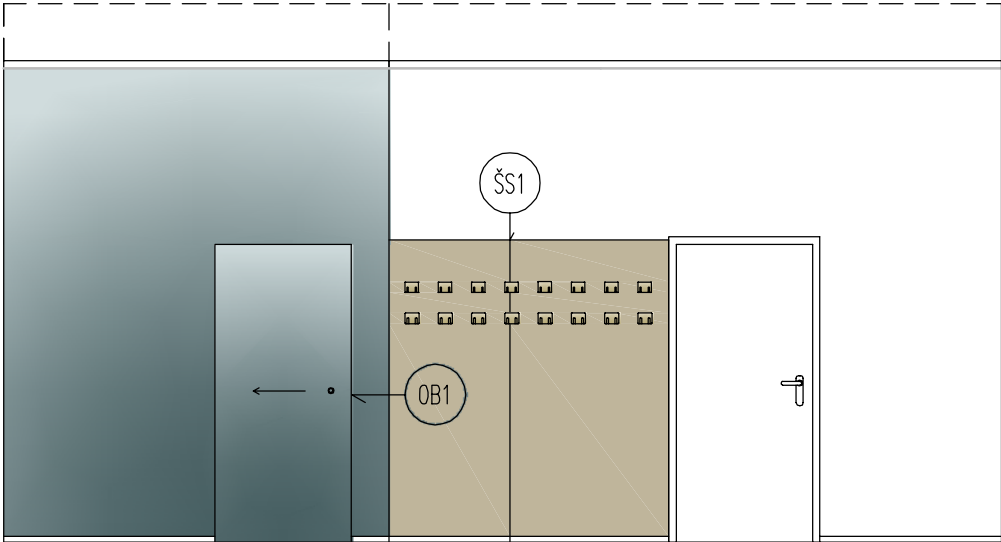


POHLED NA STĚNU D

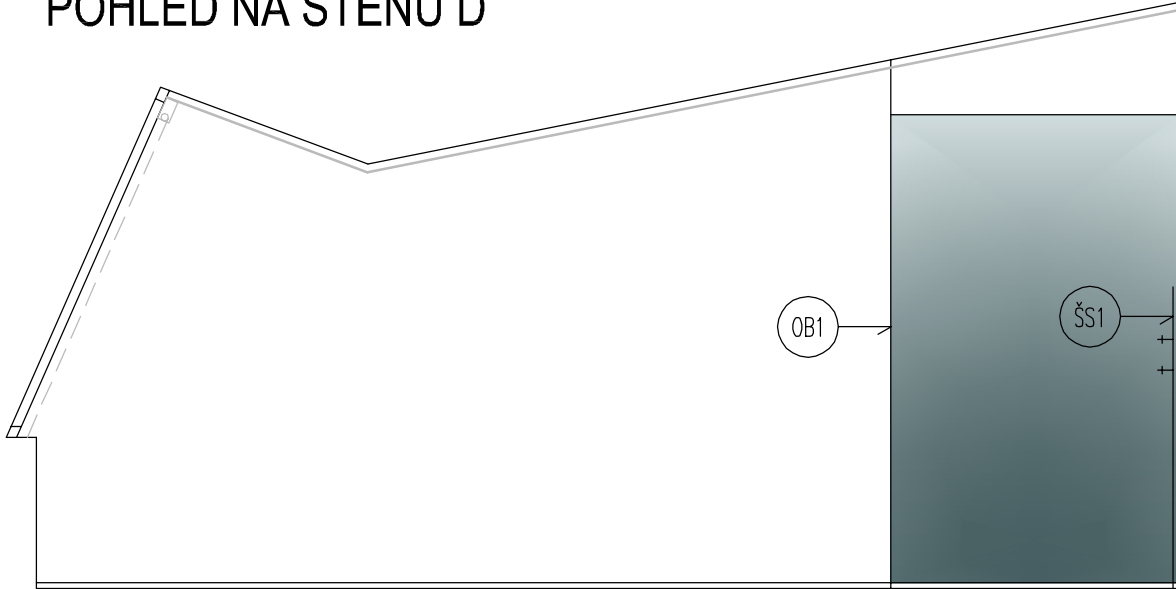

POHLED NA STĚNU C

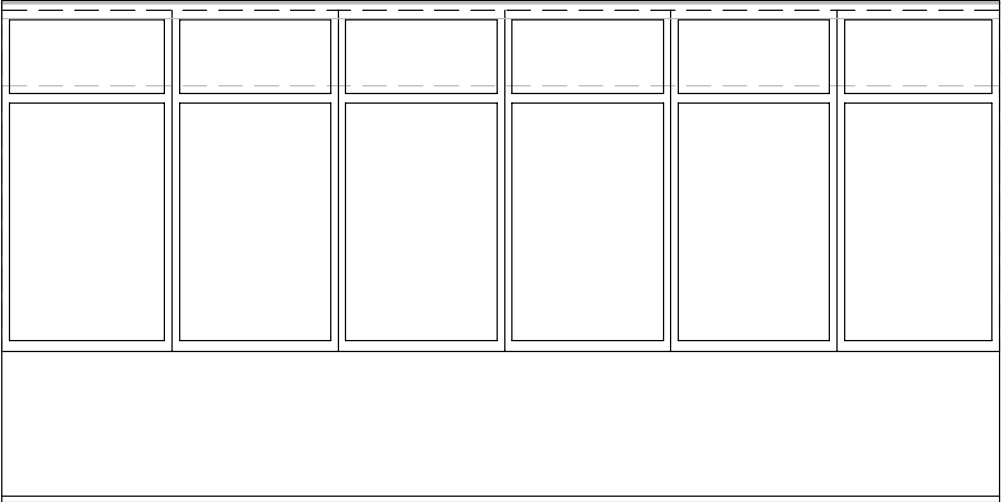

POHLED NA STĚNU B

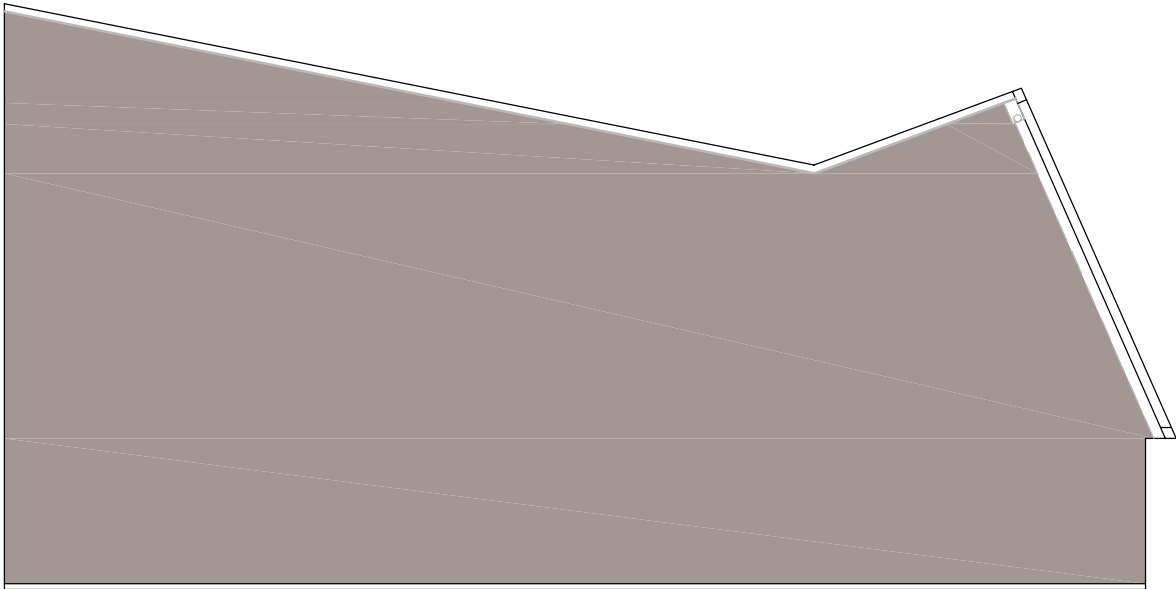

POZNÁMKA:
– Veškeré rozměry je nutno ověřit na stavbě.
– Před realizací nábytku nutno výrobcem ověřit navržené dimenze konstrukčních prvků s ohledem na realizaci stavby a funkci. Zhotovitel vyhotoví dílenskou dokumentaci kterou předloží k odsouhlasení

REVIZE	KDO	KDY	REV.

Projektant

Zodpovědný projektant profese

Generální projektant

 **HEXAPLAN**
INTERNATIONAL

Zodpovědný projektant **ING. ARCH. JOSEF PÁLKA**

Akce

**TECHNICKÉ ZHODNOCENÍ BUDOV FTK
INTERIÉR**

PROJEKT

Investor **UPOL** Lokalita **Olomouc, Tř.Míru**

Dílčí část–profese

B – Výkresová část

Výkres **5.19 Seminární místnost**

Pohledy na stěny A, B, C, D

Měřítko **1:50** Datum **Říjen 2017**

Zpracoval **Bc. M.Nesvadbová** Kontroloval **Ing.arch.J.Pálka**

Číslo akce	Výkres číslo	Revize
1076	10	00