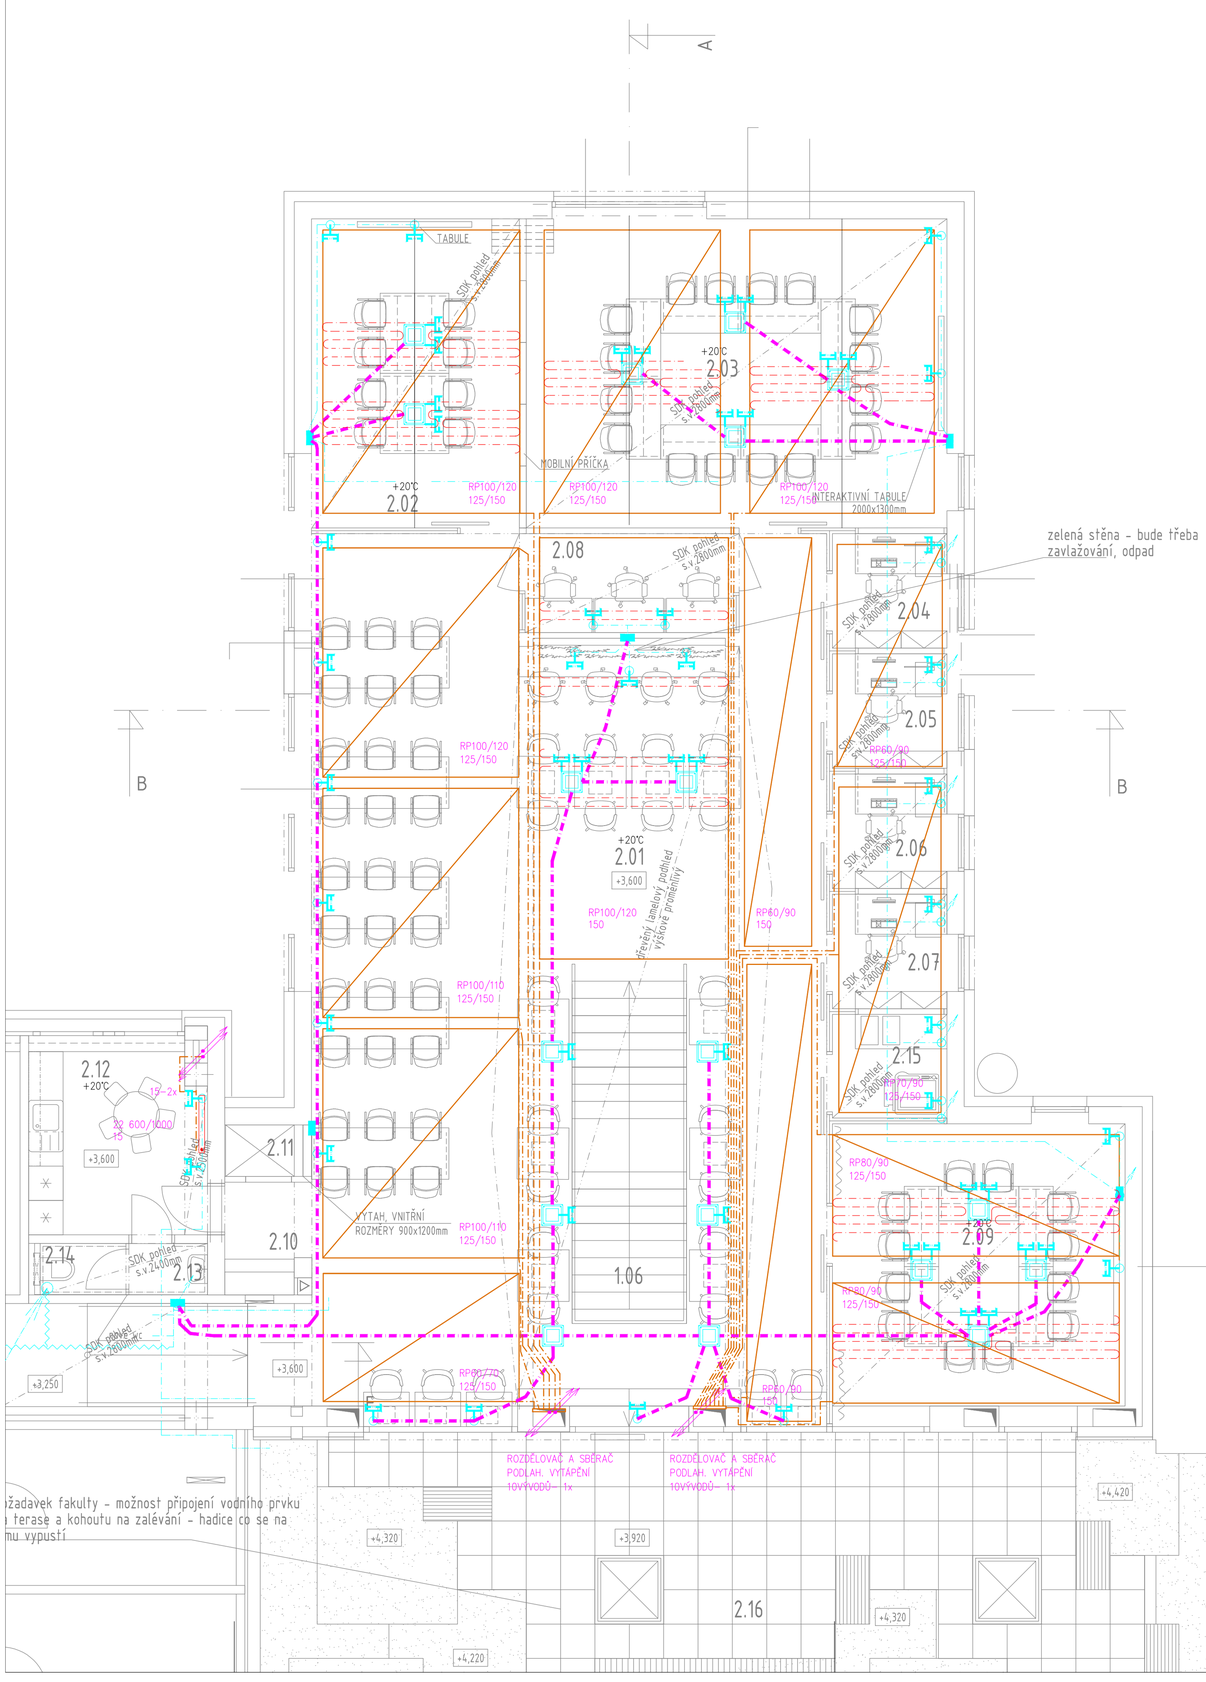

LEGENDA MÍSTNOSTÍ 2.NP

ČÍSLO	JMÉNO	PLOCHA (M²)	PODLAHA	STĚNY	STROP
2.01	STUDIJNÍ CENTRUM	111,6	AKUSTICKÁ STĚRKA (SP07)	VOŠ, DM	POHLEDOVÝ BETON, sv=3300mm, DŘEVĚNÝ LAMELOVÝ PODHLED
2.02	MÍSTNOST PRO KONTAKT. INTERAKT. VÝUKU S MALOU SKUPINOU, 12os	20,90	AKUSTICKÁ STĚRKA (SP07)	VOŠ, DM	PODHLED HLADKÝ SDK, sv=2800mm
2.03	MÍSTNOST PRO KONTAKT. INTERAKT. VÝUKU S MALOU SKUPINOU, 20os	39,66	AKUSTICKÁ STĚRKA (SP07)	VOŠ, DM	PODHLED HLADKÝ SDK, sv=2800mm
2.04	ZÁZEMÍ PRO HOSTUJÍCÍ ZAHRANIČNÍ EXPERTY	4,30	AKUSTICKÁ STĚRKA (SP07)	VOŠ, DM	PODHLED HLADKÝ SDK, sv=2800mm
2.05	ZÁZEMÍ PRO HOSTUJÍCÍ ZAHRANIČNÍ EXPERTY	4,30	AKUSTICKÁ STĚRKA (SP07)	VOŠ, DM	PODHLED HLADKÝ SDK, sv=2800mm
2.06	ZÁZEMÍ PRO HOSTUJÍCÍ ZAHRANIČNÍ EXPERTY	4,30	AKUSTICKÁ STĚRKA (SP07)	VOŠ, DM	PODHLED HLADKÝ SDK, sv=2800mm
2.07	ZÁZEMÍ PRO HOSTUJÍCÍ ZAHRANIČNÍ EXPERTY	4,30	AKUSTICKÁ STĚRKA (SP07)	VOŠ, DM	PODHLED HLADKÝ SDK, sv=2800mm
2.08	INDIVIDUÁLNÍ STUDIUM, 30S	6,49	AKUSTICKÁ STĚRKA (SP07)	VOŠ, DM	PODHLED HLADKÝ SDK, sv=2800mm
2.09	MÍSTNOST PRO INTERAKTIVNÍ VÝUKU, 160S	26,88	AKUSTICKÁ STĚRKA (SP07)	VOŠ, DM	PODHLED HLADKÝ SDK, sv=2800mm
2.10	ODKLÁDÁNÍ KNIH	3,09	AKUSTICKÁ STĚRKA (SP07)	VOŠ, DM	PODHLED HLADKÝ SDK, sv=2800mm
2.11	VÝTAH	1,23	BEZPRAŠNÝ NÁTĚR (SP08)	-	-
2.12	ČAJOVÁ KUCHYŇKA	9,76	AKUSTICKÁ STĚRKA (SP09)	VOŠ, DM, OBKLAD KUCHYŇSKÉ LINKY DLE ČÁSTI INTERIERU	VOŠ, DM , sv=2700mm
2.13	PŘEDSÍŇKA WC	1,38	AKUSTICKÁ STĚRKA (SP09)	KER.OBKLAD v=2400mm	PODHLED HLADKÝ SDK, sv=2400mm
2.14	WC	1,40	AKUSTICKÁ STĚRKA (SP09)	KER.OBKLAD v=2400mm	PODHLED HLADKÝ SDK, sv=2400mm
2.15	TISKOVÉ CENTRUM	3,72	AKUSTICKÁ STĚRKA (SP07)	VOŠ, DM	PODHLED HLADKÝ SDK, sv=2800mm
2.16	POBYTOVÁ TERASA	242,13	KER. DLAŽBA NA REKTIFIKOVATELNÝCH PODLOŽKÁCH (ST01)	-	-
2.17	SERVEROVNA	7,05	PVC (SP10)	VOŠ, DM	VOŠ, DM, sv=3450mm

DM - DISPERZNÍ MALBA, **VOŠ** - ŠTUKOVÁ OMÍTKA

TEPLOTY V ŘEŠENÝCH PROSTORÁCH
+20°C-GLOBETEPLOTA

±0,000 = 214,00 m n.m. B.p.v.

generální projektant | projektant části

Atelier 99 s.r.o.
Purkyňova 71/99
612 00 Brno

architekt	Ing.arch. Vaňková, Ing.arch. Klaška	vypracoval	Ing. Ivo Galík
HIP	Ing. Pavel Gregor	kreslil	Ing. Ivo Galík
kontroloval	Ing. Pavel Gregor	zodp. projektant	Ing. Ivo Galík
stavebník	Univerzita Palackého v Olomouci, Právnická fakulta, tř. 17. listopadu, 771 11 Olomouc		
místo stavby	Tř. 17. listopadu 8, 771 11 Olomouc		

ROZVOJ INFRASTRUKTURY PRÁVNICKÉ FAKULTY

název stavby	
objekt	
část	D.1.4b- TPS- ZAŘÍZENÍ PRO VYTÁPĚNÍ
název dokumentu	PŮDORYS 2.NP

dokument	
datum	11/2017
formát	
stupeň	DPS
revize	00
měřítko	1:50
číslo přílohy	04