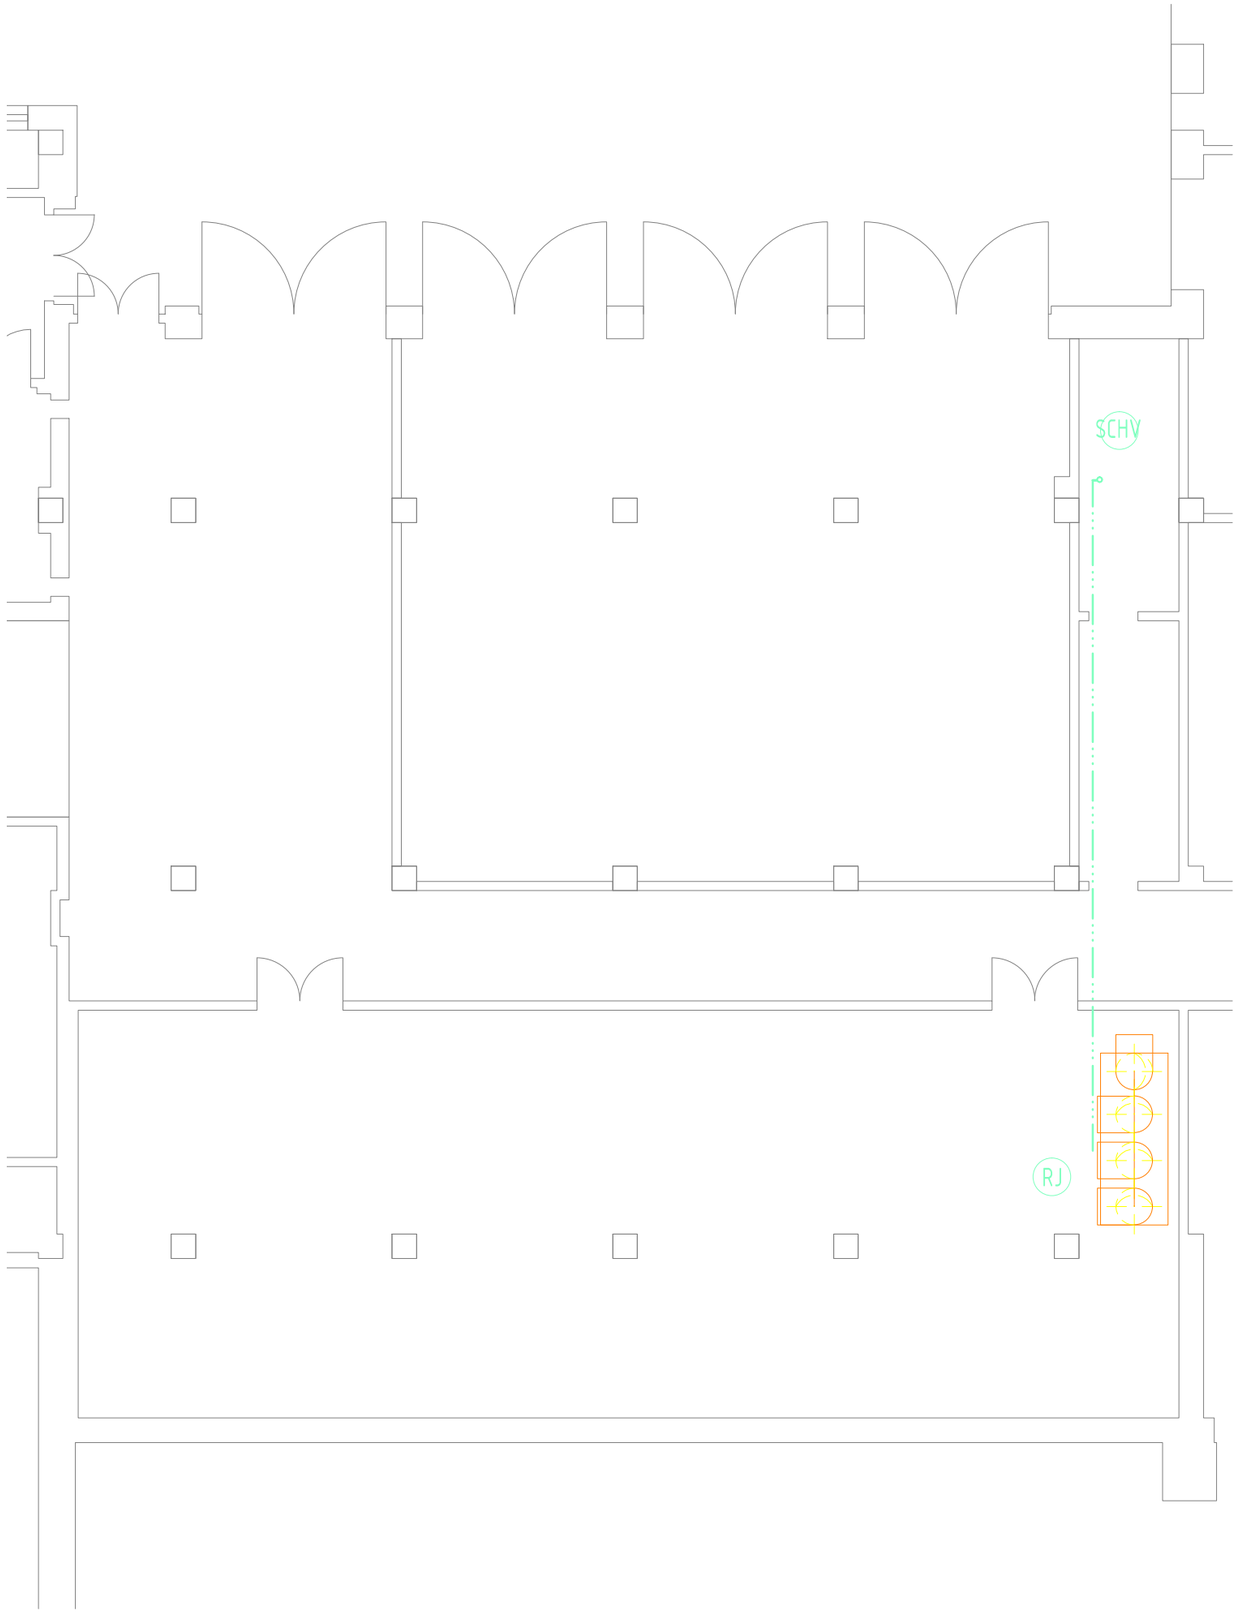

LEGENDA :

RJ Rekuperační jednotka 6000/6000 m3/h, dodávka VZT
Chladící výkon 21,64 kW, R410
Umístění dle VZT a stavby

CHV Kondenzační jednotka na střeše 1NP
Chladivo R410, vedené společně s komunikačním kabelem,
sada s expanzním ventilem, řídící skříňka 0-10V, kabelový ovladač

generální projektant
Atelier 99 s.r.o.
Purkyňova 71/99
612 00 Brno

projektant části
A77
A S:\Akce\Loga\LOGO FIN.jpg !
TAUSSIGOVA 21, 615 00, BRNO
TEL.: 548 216 502
WWW.ARCH77.CZ

orientace

architekt	Ing.arch. Vaňková, Ing.arch. Klaška	vypracoval	Ing. R. Hynek
HIP	Ing. Pavel Gregor	kreslil	Ing. R. Hynek
kontroloval	Ing. Pavel Gregor	zodp. projektant	Ing. R. Hynek
stavebník	Univerzita Palackého v Olomouci, Právnická fakulta, tř. 17. listopadu, 771 11 Olomouc		
místo stavby	Tř. 17. listopadu 8, 771 11 Olomouc		

ROZVOJ INFRASTRUKTURY PRÁVNICKÉ FAKULTY

název stavby	UNIVERZITY PALACKÉHO V OLOMOUCI
objekt	
část	D 1.4c CHLAZENÍ
název dokumentu	PŮDORYS 1.PP

dokument	16-36
datum	11/2017
formát	2x A4
stupeň	DPS
revize	00
měřítko	1:100
číslo přílohy	02