



### Z5.3 VĚTRÁNÍ UČEBEN A KANCELÁŘÍ 1.NP (P=O= 8700 m<sup>3</sup>/h)

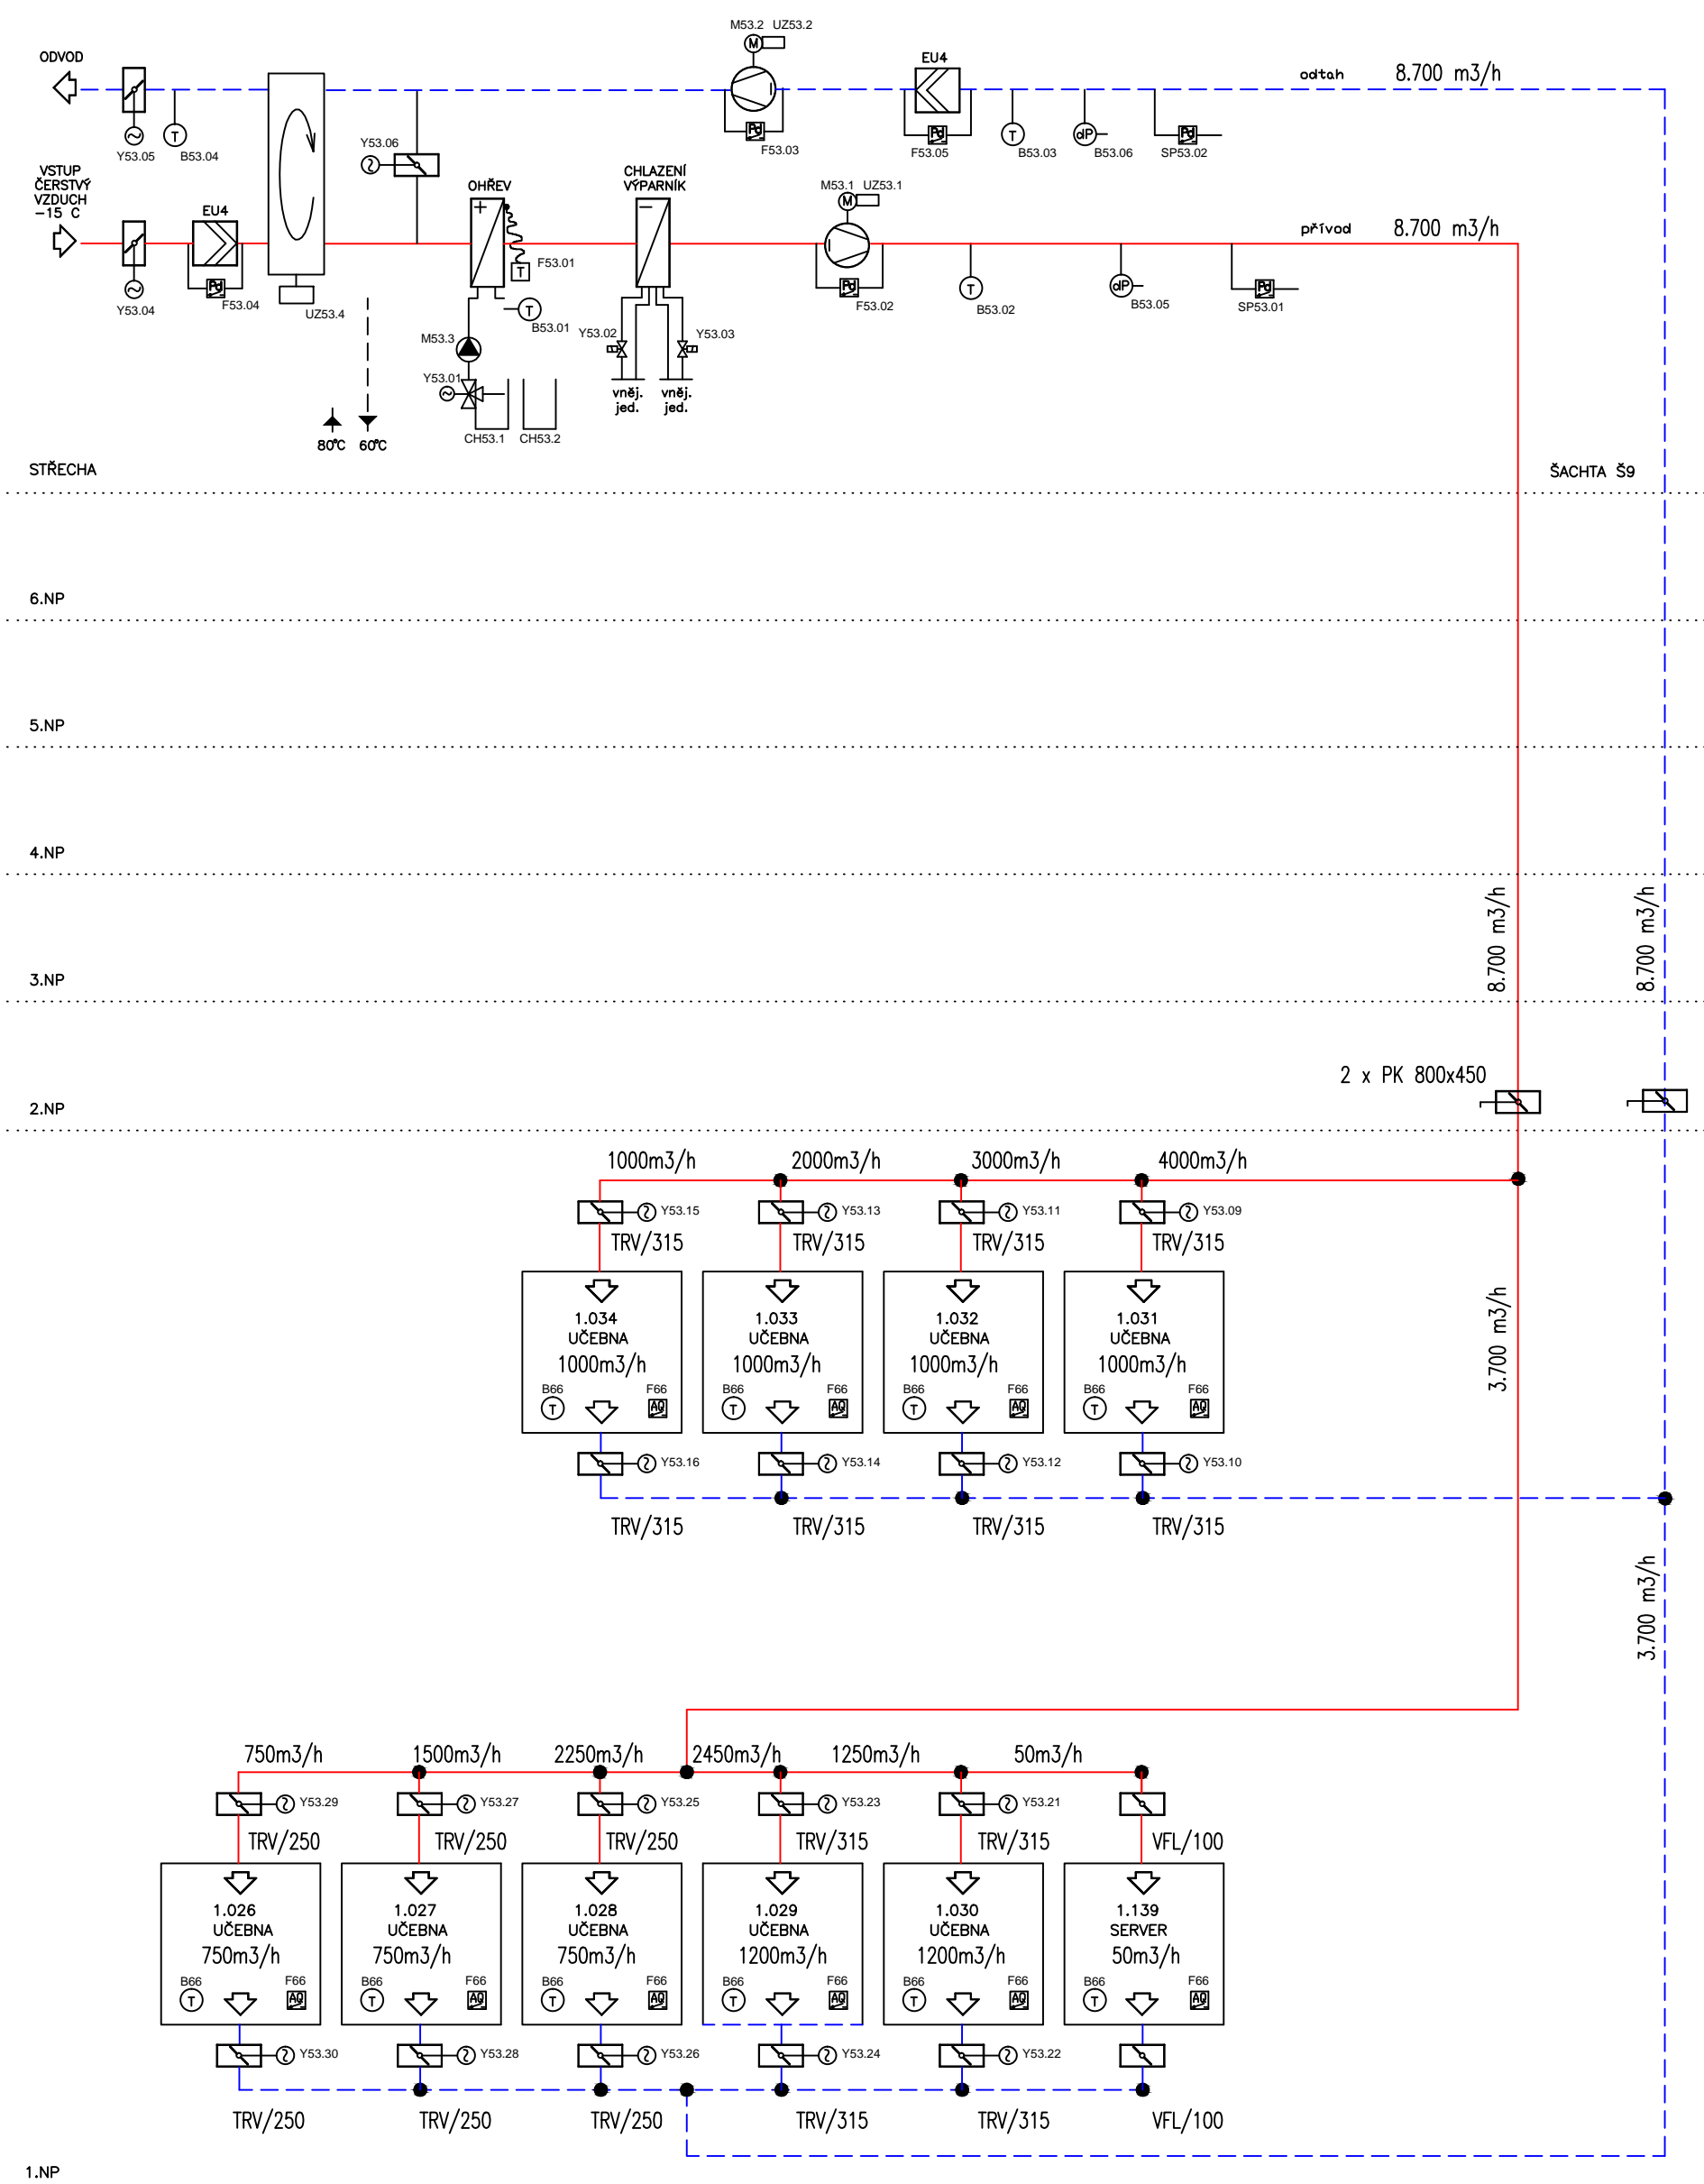

- A) VEŠKERÉ ROZVODY V 1.NP–6.NP JSOU VEDENY SKRYTĚ  
B) ROZVODY TÉTO SPECIÁLNÍ PROFESE NEJSOU V KOLIZI S TRASAMI JINÝCH SPECIALIZACÍ A INTERIÉREM  
C) POLYCHROMIE KONCOVÝCH PRVKŮ BUD V SOULADU S BAREVNOSTÍ STAVEBNÍ PLOCHY A BAREVNOSTÍ STAVEBNÍHO PRVKU, DO KTERÉ JE KOMPLETAČNÍ PRVEK VZDUCHOTECHNIKY INSTALOVÁN  
D) KONCOVÉ PRVKY BUDOU ROZMÍSTĚNY V SOULADU S PROJEKTEM INTERIÉRU  
E) IZOLACE NÁSTŘEŠNÍCH ROZVODŮ POTRUBÍ BUDE PROVEDENA S ODOLNOSTÍ PROTI UV ZÁŘENÍ  
F) STROJE A POTRUBÍ BUDOU PRUŽNĚ ULOŽENY TAK, ABY BYLO ZAMEZENO PŘENOSU VIBRACÍ DO STAVEBNÍCH KONSTRUKCÍ A VNITŘNÍCH CHRÁNĚNÝCH PROSTOR


|           |              |              |            |
|-----------|--------------|--------------|------------|
|           |              |              |            |
|           |              |              |            |
| Č. REVIZE | DATUM VYDÁNÍ | POPIS REVIZE | VYPRACOVAL |

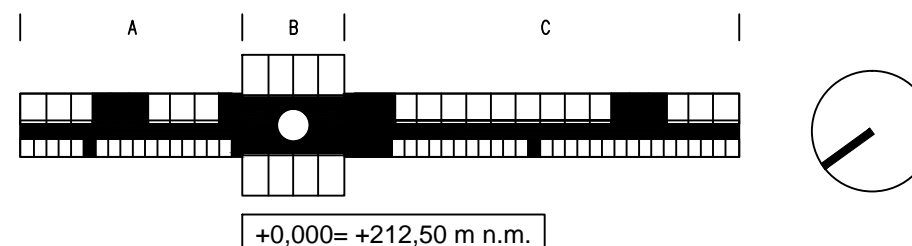

STUPEŇ DOKUMENTACE :  
REALIZAČNÍ DOKUMENTACE STAVBY

AUTORSKÝ TÝM GENERÁLNÍHO PROJEKTANTA :  
ING.ARCH. T. TÁRKÁNYI, ING.J. ZMRZLÝ, ING. M. MACHALEC, ING. J. VRUBLOVSKÝ

| ŘEDITEL              | MANAŽER PROJEKTU                             | HIP              | VED. PROJEKTANT     |
|----------------------|--|------------------|---------------------|
| RNDr. L. ŠTÁSTNÝ     | ING. J. NOVÁKOVÁ                             | ING. J. NOVÁKOVÁ | ING.ARCH. J. BURIAN |
| ODPOVĚDNÝ PROJEKTANT | PROJ. SPEC.                                  | VYPRACOVAL       |                     |
| ING. J. NOVÁKOVÁ     | ING. M. MACHALEC                             | ING. L. KULČIČKY |                     |
| OBEC : OLOMOUC       |  |                  |                     |
| KRAJ : OLOMOUCKÝ     | OBJEDNATEL : UNIVERZITA PALACKÉHO V OLOMOUCI |                  |                     |

**GENERÁLNÍ PROJEKTANT**  
**STAVOPROJEKT OLOMOUC a.s.**  
Holická 31, 77200 Olomouc  
Telefon: 585531111  
E-mail: info@stavoprojekt.cz

|            |            |
|------------|------------|
| ZAK. ČÍSLO | 13-573/005 |
| DATUM      | 05/ 2007   |
| MĚŘÍTKO    | NENÍ       |

**ZAKÁZKA:**

Přírodovědecká fakulta UPOL

**OBJEKT:**

SO 03      HLAVNÍ OBJEKT

|       |
|-------|
| ČÁST: |
|-------|

### E.3.3

**VÝKRES:**

blokové schéma vzduchotechniky Z5.3

|  |       |
|--|-------|
|  | Číslo |
|--|-------|

V17