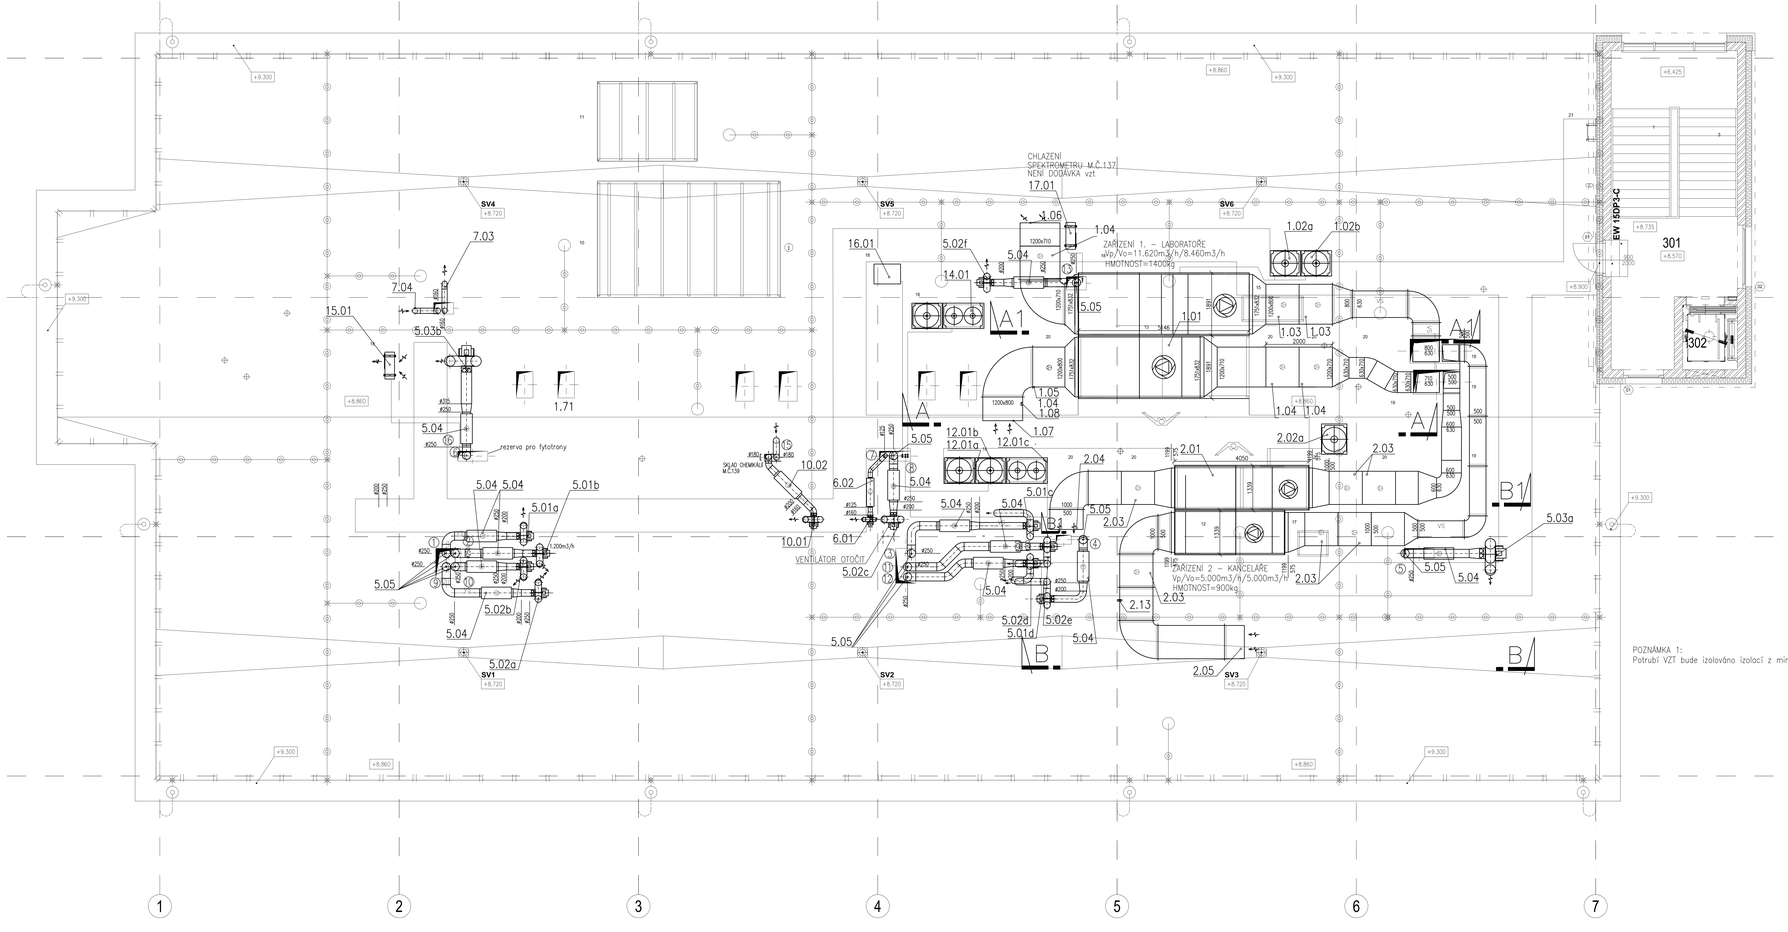

POZNÁMKA 1:
Potrubí VZT bude izolováno izolací z minerální vaty tl.60mm s Al polepem a oplechováním

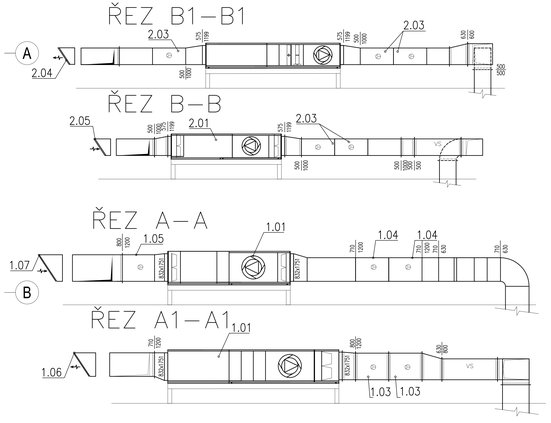

DATUM	POPIS OBSAHU REVIZE	Č. REVIZE

název stavby
CENTRUM REGIONU HANÁ PRO BIOTECHNOLOGICKÝ A ZEMĚDĚLSKÝ VÝZKUM
C. R. HANÁ

místo stavby
Olomouc – Holice, k.ú. Holice u Olomouce, ul. Šternberská

stupeň dokumentace
PROJEKTOVÁ DOKUMENTACE SKUTEČNÉHO PROVEDENÍ STAVBY

stavebník / objednatel
VÚZE, a. s.
Fibichova 114/15, 779 00 Olomouc
IČ: 26745523

EUROGEMA CZ, a. s.
Blanická 917/19, 779 00 Olomouc
IČ: 26801501

projektant / zhotovitel
ALFAPROJEKT OLOMOUC a.s.
Tylova 4, 772 00 Olomouc
IČ: 25849280

číslo zakázky: B-006/111

zpracovatel přednáška část projektové dokumentace		razítko / podpis	
zodpovědný projektant			
Ing. Z. ZÁVĚSKA			
spolupracovali			
ING. O. TICHÝ			
ING. P. BABICA			

BLOCK
BLOCK s.r.o., Olomouc 1992
Tel: 00 Praha 8 – Ládví
korespondenční adresa:
Tř. Svobody 1, 779 00 Olomouc 127
IČO: 47 192 642 (BLOCK)

stupeň / vydání	SO16 - OBJEKT F2 SO16-TECHNOLOGICKÉ CENTRUM
část	TECHNIKA PROSTŘEDÍ STAVEB ZAŘÍZENÍ VZDUCHOTECHNIKY
profese / oddíl	STŘECHA
číslo	A5.1.3.3
část	04
zakázka	1MAM
měřítko	1:50
datum	12.9.2012

a	b	c	d	e	f	g	h
1	ZSPS	A5.1.3.3	SO16	03	KZT	G04	00