



SESTAVA NA-07  
12x SKŘÍŇKA NA-07\_1, šířka skřínky 398,6 mm  
1x RÁM NA-07\_2, šířka rámu 7 875 mm

AXONOMETRIE CELÉ SESTAVY NA-07

AXONOMETRIE RÁMU NA-07\_2  
S ROZŠÍŘENÝMI BOČNICEMI  
A HLUBKOU

AXONOMETRIE  
1 SKŘÍŇKY

POHLED ČELNÍ  
NA 1 SKŘÍŇKU

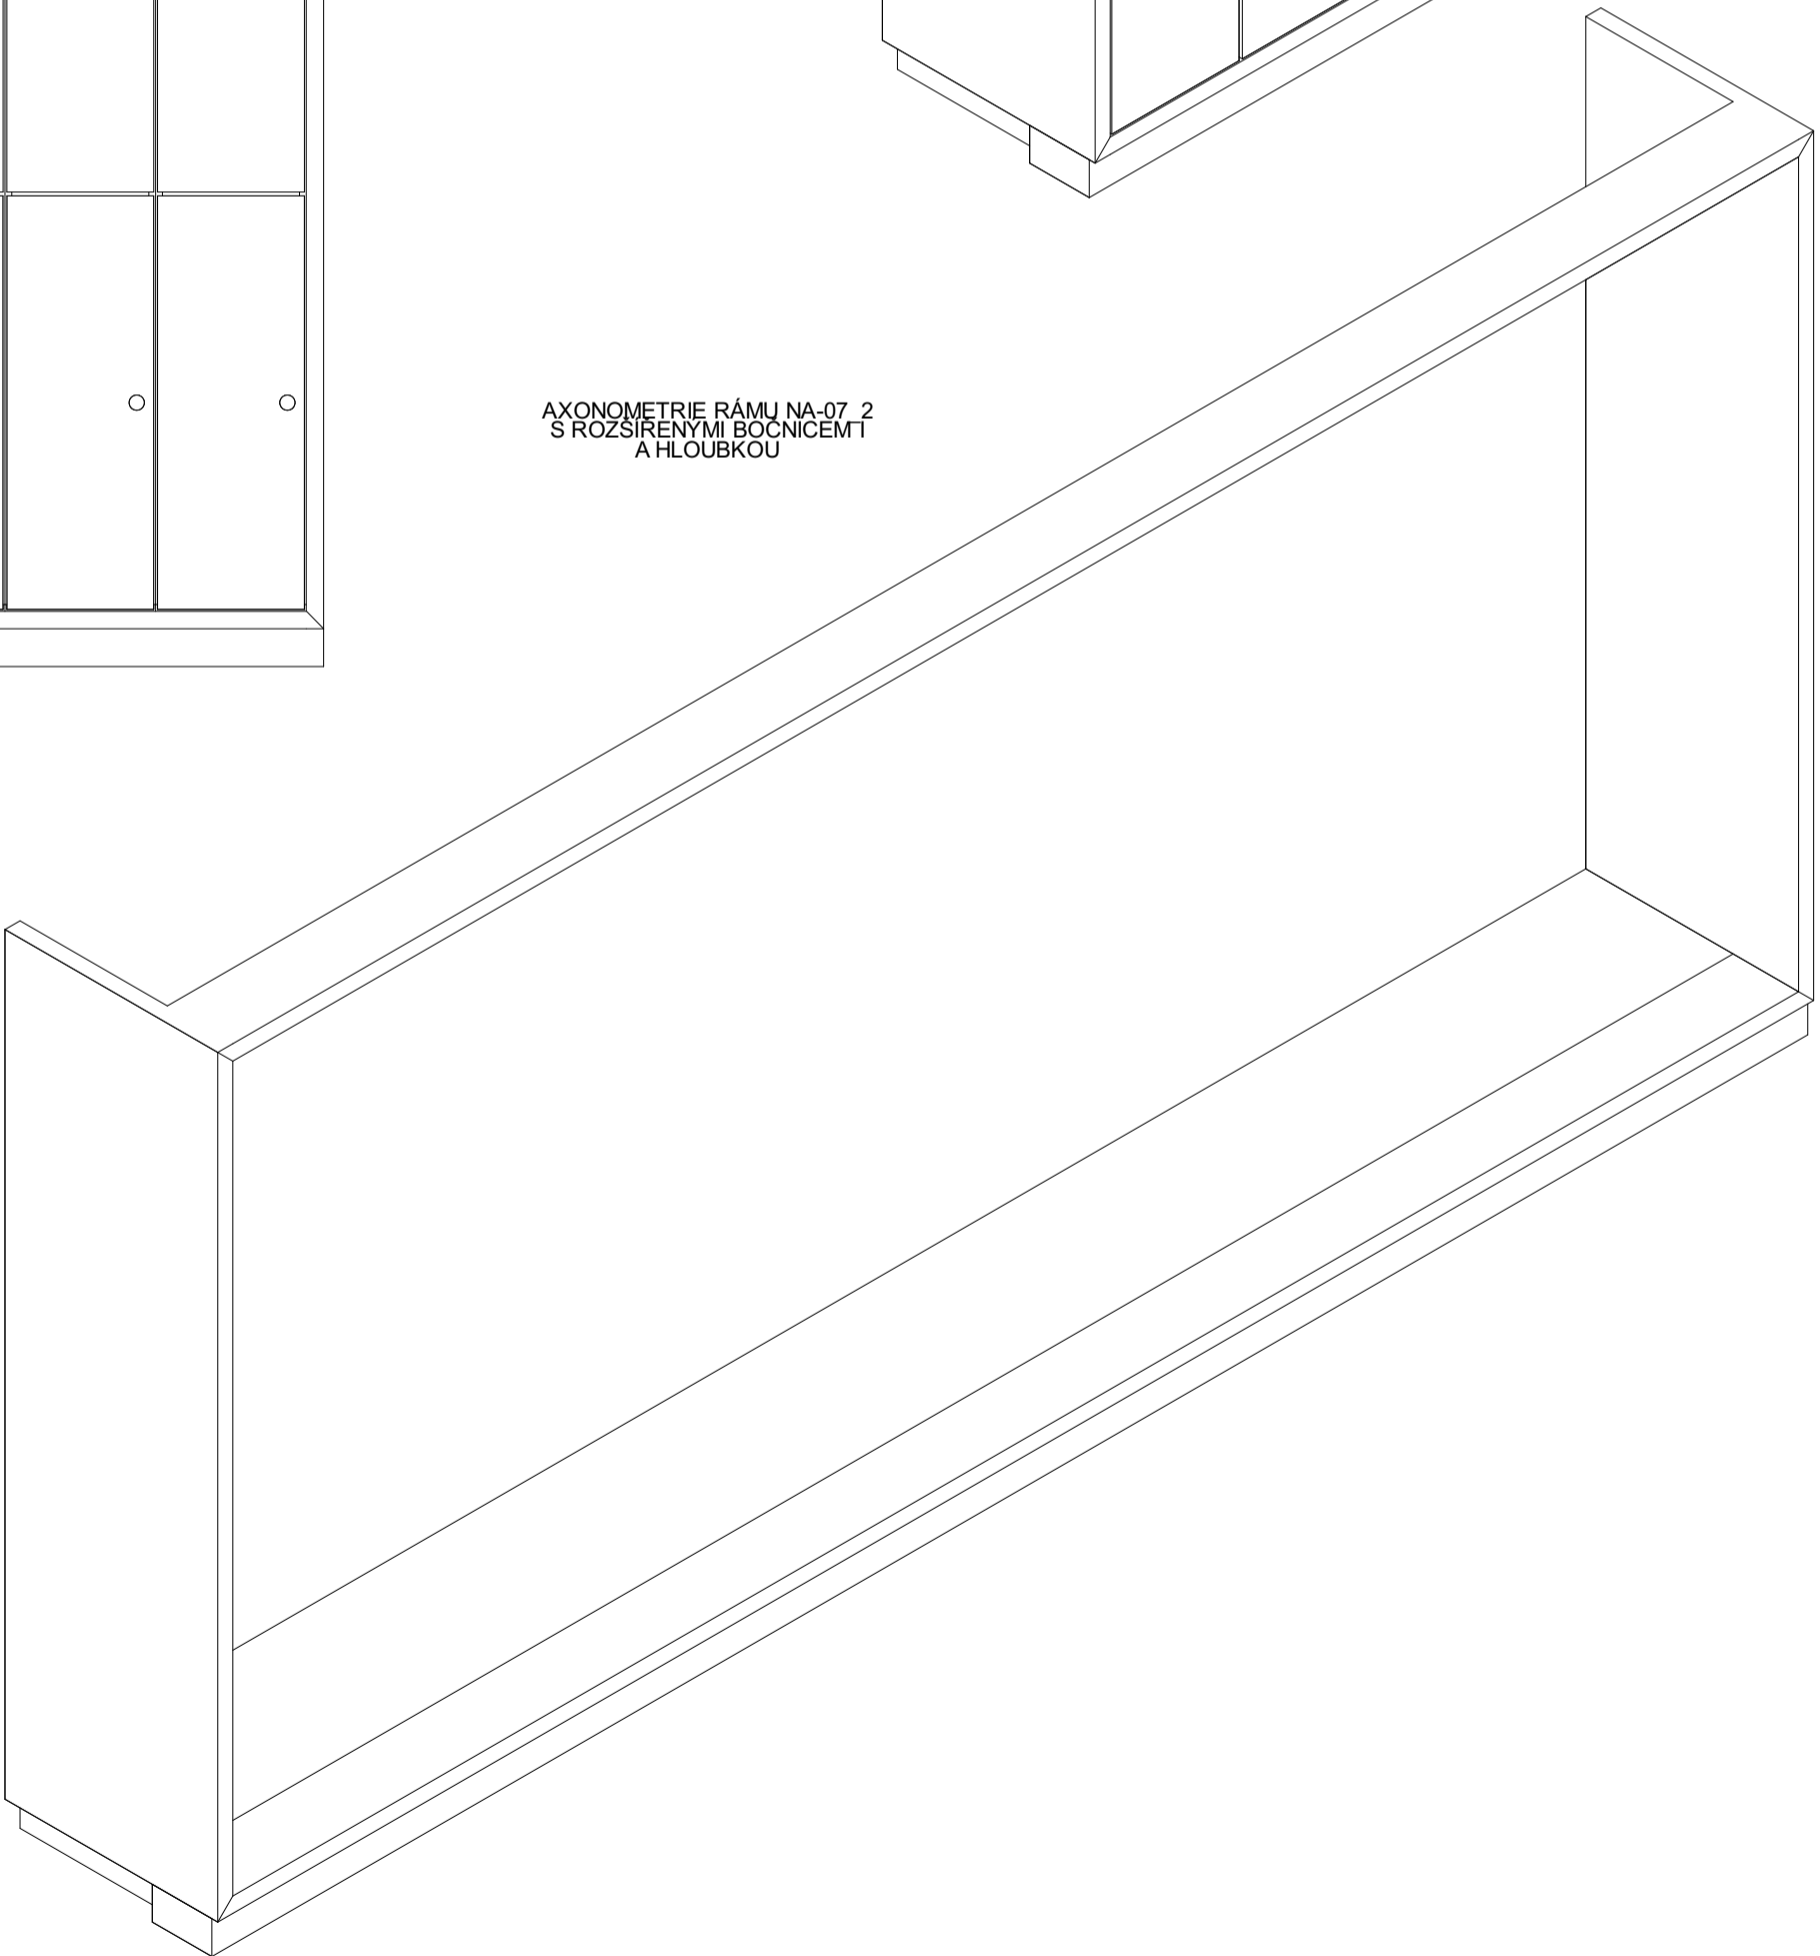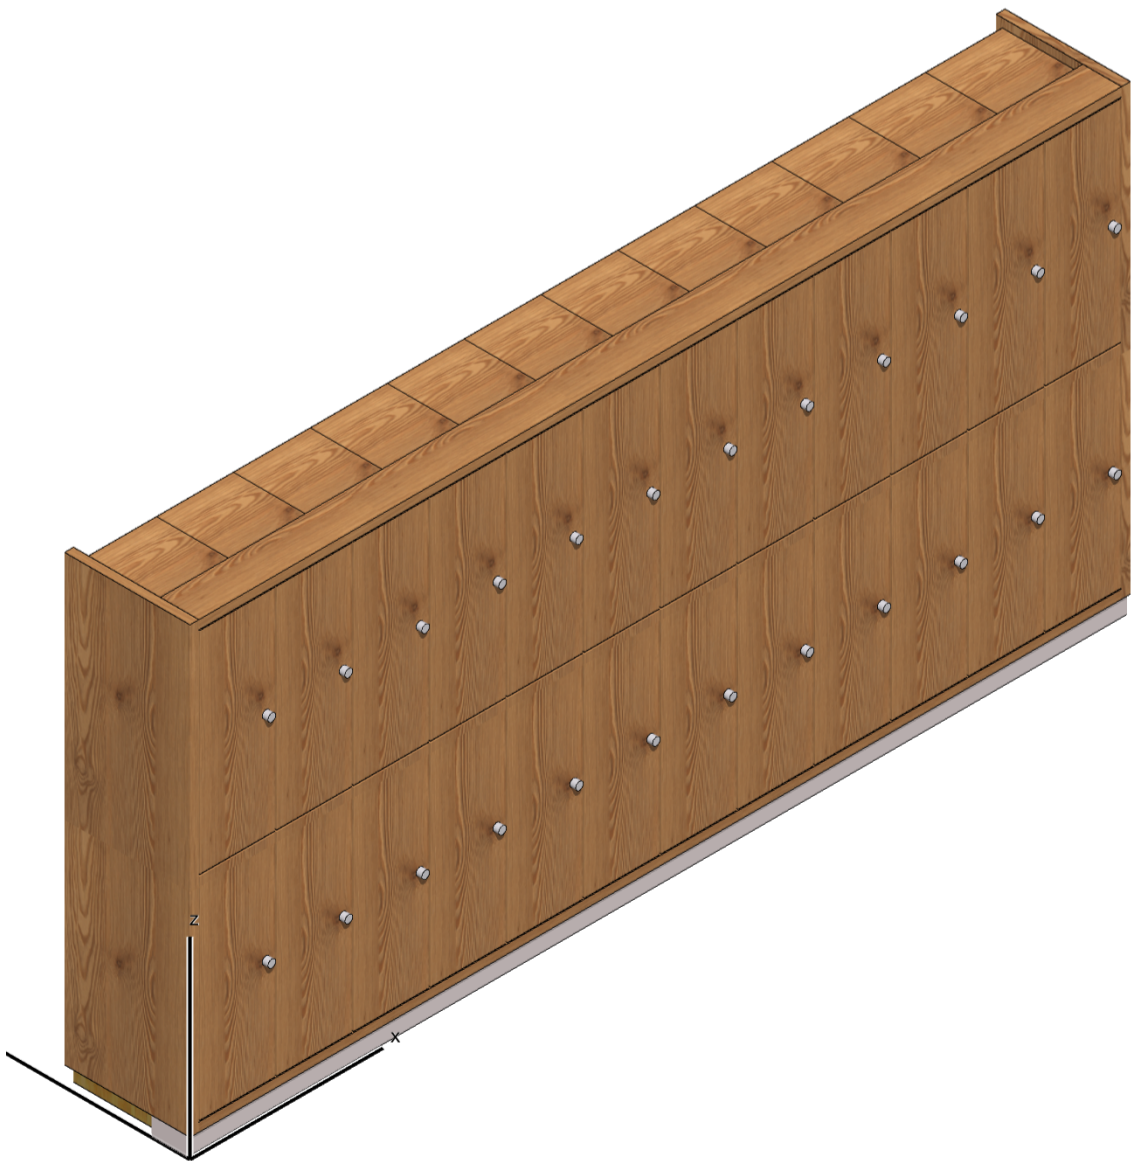

KONSTRUKČNĚ PLATÍ VÝKRES NA-04, JEN SE LIŠÍ NĚKTERÉ ROZMĚRY

PARAMETRY A POPIS:  
ŠATNÍ SKŘÍŇKA  
Materiál: korpusu a dveří - dýhovaná latovka 18-19 mm, dýha modřín, sesazenka dýhy otevřená kniha svíslé  
Materiál polic - dýhovaná latovka 18-19 mm, dýha modřín  
Dýha bude vyzkovaná a odpovídá dýze ostatních prvků v interiéru 47  
Kování - závěsy s pružnou a nabíhací, uchytí - výškové otočné nerez knopky s cylindrickým zámkem  
Čistění dýhy - sealer matný průhledný s možností omývání  
Korpus osazen do rámu na tři, dvířek, dvířka vně ličují s rámem, dvířka naložená na korpusu, odsazení 2 mm  
RÁM  
Rám je také z dýhované latovky tl. 46 mm, dýha modřín svíslé a vodorovné  
Spoje nerez na pokos  
Sokl 100 mm vnitřně zapuštěn 18 mm, povrch plech hliník elox  
Sokl zadní pod skřínky vč. horní desky a žebí (výztuh) do výšky rámu 146 mm bude proveden z konstrukčních desek bez povrchové úpravy

STANDARDY:  
Výrobek musí splňovat standardy dle ČSN EN 14073 - 1, 2, 3, ČSN EN 16121, ČSN EN 15383, ČSN EN 15828, ČSN EN 15185.6.7, ČSN EN 312-3, ČSN 910102, ČSN EN 14915,

OZN. PRVKU	NÁZEV PRVKU	POČET KUSŮ
NA-07	SESTAVA ŠATNÍCH SKŘÍŇK NA-07_1 S RÁMEM NA-07_2	12+1
ROZMĚRY: 398,6 x 600, v.2208 skřínka NA-07_1, 4875x200, v.2400 rám		TYP / ATYP ATYP
		UMÍSTĚNO V MÍSTNOSTECH: 1.05

VYOBRAZENÍ:

PROJEKTANT: Ing.arch.akad.arch. Ondřej Svoboda, 0227		autorizace:		Ing.arch.akad.arch. Ondřej Svoboda autorizovaný architekt 0227 Atelier Nemele	
PROJEKT: Ing.arch. Jan Měch, Ph.D.		AUTOR NÁVRHU: Univerzita Palackého v Olomouci		Nemile 130 Zábřeh 789 01 mobil: +420 603 574 940 E-mail: osan@osan.cz	
INVESTOR: K23kovského 5118 Olomouc 771 47		ADRESA INVESTORA: Budova č. 47, Šlechtitelů 241/27 Olomouc - Holice 779 00		MÍSTO STAVBY: Budova č. 47, Šlechtitelů 241/27 Olomouc - Holice 779 00	
AKCE: Modernizace a dobudování přízemí části objektu č. 47 PŘ UP Olomouc - Holice		PROJEKT INTERIÉRU		FORMAT VÝKRESU A1	
OČIL DOKUMENTACE: A- ODDÍL INTERIER 47		DATUM ZPRACOVÁNÍ 22. 1. 2018		ČÍSLO PÁRE:	
ČÁST ODDÍLU DOKUMENTACE: A4 KNIHA PRVKŮ A STANDARDY ČÁSTI B47		REVIZE č.: 4		STUPEŇ DOKUMENTACE PD	
NÁZEV VÝKRESU: NA-07 ŠATNÍ SKŘÍŇKY S RÁMEM		MĚRITKO: 1:20		ČÍSLO VÝKRESU: A4.6	