



| OZN. PRVKU | NÁZEV PRVKU | POČET KUSŮ |
|--|---|---------------------------------------|
| DO-03 | ZRCADLO NÁSTĚNNÉ LEPENÉ PRŮBĚŽNÉ na odsazené konstrukci | 2 |
| ROZMĚRY: 6020 x V. 600, odsazení od zdi 120 | | TYP / ATYP TYP + ATYP |
| | | UMÍSTĚNO V MÍSTNOSTECH: 1.16, 1.17 |

VYOBRAZENÍ:

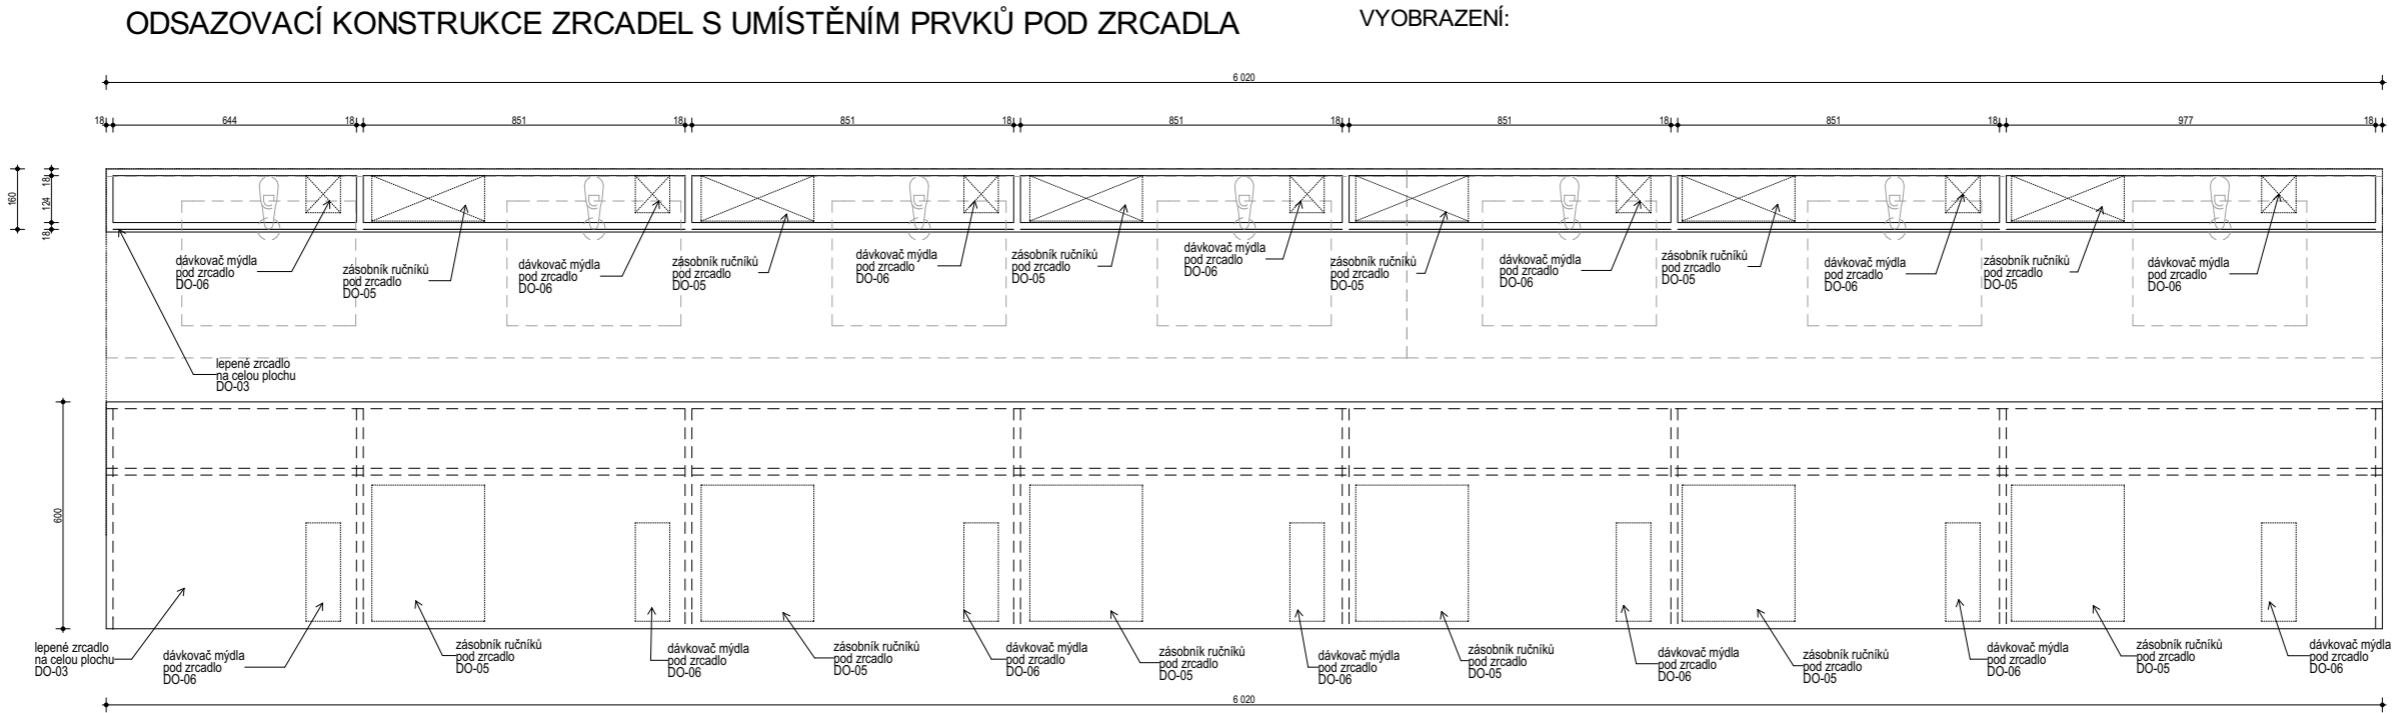

| |
|--|
| PARAMETRY A POPIS: |
| Zadní deska a min. spodní část přední desky + žebra dýhovaná laťovka, dýha modřín přípevněno na zdi Rozměr i mezera odsazení musí být přispůsobena skotečným prvkům dodaným k zabudování pod zrcadlo Dávkovač mýdla i zásobník ručníků musí být plněny zespodu bez nutnosti odklápět zrcadlo a budou přípevněny na zadní desce Dýha opatřena voděodolným sealerem pro koupelny Zrcadlo lepeno |
| umývadlová deska bude ve výšce cca 1000 nad podlahou spodní líc zrcadel cca 1200 nad podlahou, 200 nad umývadly |

| |
|------------|
| STANDARDY: |
|------------|

| | | | | | | | | |
|---|--|--|--|-----------------------------|---|------------------------------|--------------------------------|---|
| PROJEKTANT: | | Ing.arch.akad.arch. Ondřej Svoboda, 0227 | | autorizace: | Ing.arch.akad.arch. Ondřej Svoboda autorizovaný architekt 0227 Atelier Nemile Nemile 130 Zábřeh 789 01 mobil: +420 603 574 940 E-mail: osan@osan.cz IČO: 10645101 | | |  |
| PODPIS | | | | | | | | |
| AUTOR NÁVRHU: | | Ing.arch. Jan Mléčka, Ph.D. | | | | | | |
| INVESTOR: | | Univezita Palackého v Olomouci | | | | | | |
| ADRESA IBVESTORA: | | Křížkovského 511/8 Olomouc 771 47 | | | | | | |
| MÍSTO STAVBY: | | Budova č. 47, Šlechtitelů 241/27 Olomouc - Holice 779 00 | | | | | | |
| AKCE: Modernizace a dobudování přízemí části objektu č. 47 PřF UP Olomouc - Holice | | | | | | | | |
| PROJEKT INTERIÉRU | | | | | | | | |
| ODDÍL DOKUMENTACE: A - ODDÍL INTERIER B47 | | | | | | | | |
| A4 KNIHA PRVKŮ A STANDARDY ČÁSTI B47 | | | | REVIZE č.: 4 25. 3. 2018 | | FORMÁT VÝKRESU A1 | | ČÍSLO PARÉ: |
| | | | | | | DATUM ZPRACOVÁNÍ 07.04.18 | | |
| | | | | | | STUPEŇ DOKMENTACE PD | | |
| | | | | | | ČÍSLO ZAKÁZKY 17 14 | | |
| NÁZEV VÝKRESU: DO-03 ZRCADLO NÁSTĚNNÉ NA KONSTRUKCI | | | | | MĚŘÍTKO: | | ČÍSLO VÝKRESU: A4.31 | |