




POHLED NA STĚNU 1.42 H

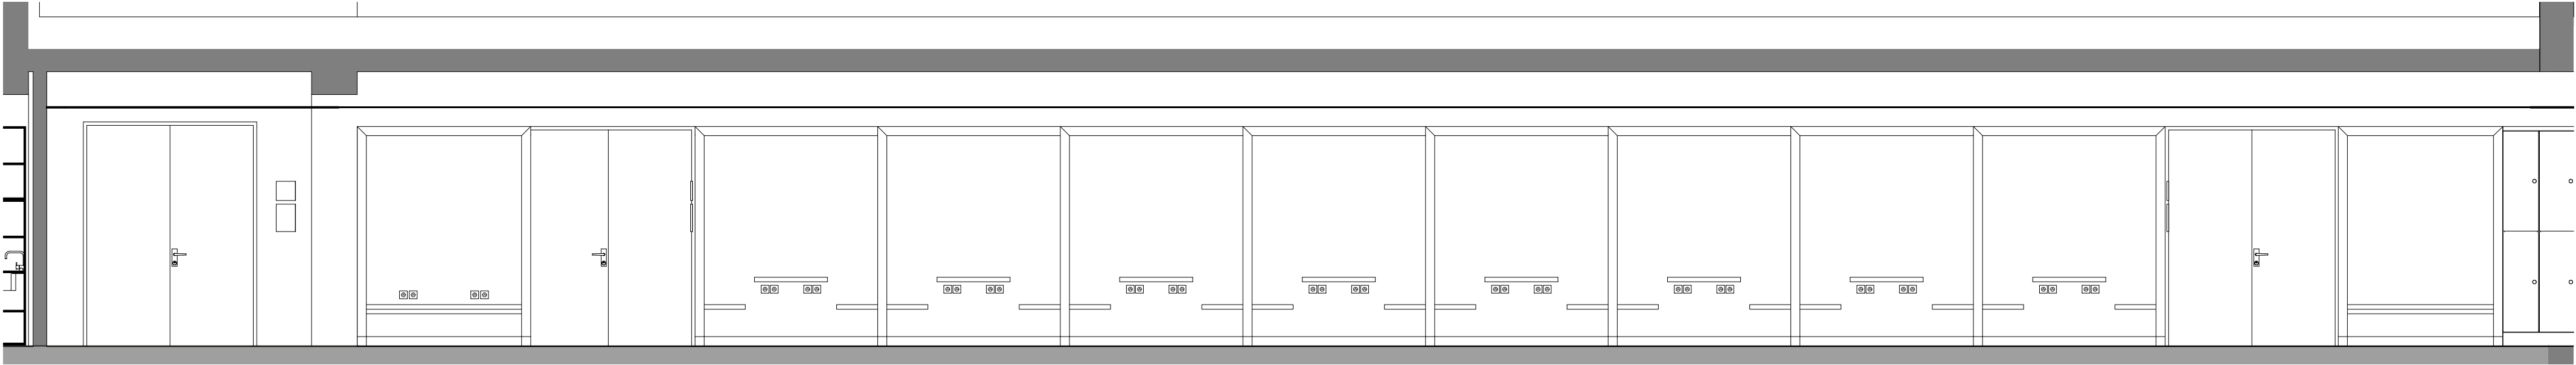

POHLED NA STĚNU 1.42 P

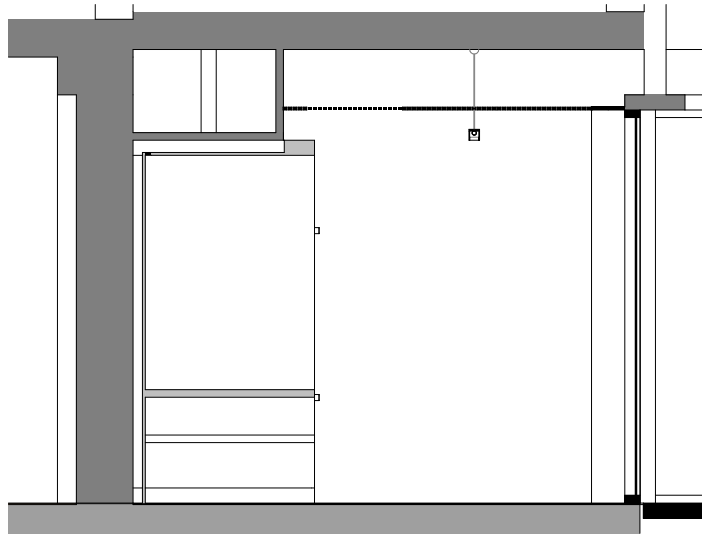

PRVKY VYBAVENÍ MÍSTNOSTI 1.42				
PRVKY VYBAVENÍ ATYPICKÉ				
NA-01		KONZULTAČNÍ BOXY QUATRO		
NA-01_1	BOX KONZULTAČNÍ QUATRO SPOJOVANY SE STOLKEM, sokl 100, LED štěrbinové osvětlení	2000x1200, v. 2400	8	1.42
NA-01_2	KOV. KOSTRA BOXU QUATRO NA-01_1 SE STOLKEM (bez pravé strany)	2000x1200, v.2400	8	1.42
NA-01_3	PRAVÁ STRANA KOSTRY BOXU NA-01_2	100x1200, v.2400	1	1.42
NA-01_4	PLNÝ BOK BOXU NA-01_1	19x1200, v.2400	2	1.42
NA-01_5	BOX KONZULTAČNÍ QUATRO SAMOSTATNÝ S LAVICÍ, sokl 100, LED štěrbinové osvětlení	1800x1200, v.2400	2	1.42
NA-01_6	KOV. KOSTRA BOXU NA-01_5 S LAVICÍ	1800x1200, v.2400	2	1.42
PRVKY VYBAVENÍ TYPOVÉ				
NZ-04	POLŠTÁŘ SEDACÍ VOLNY ČALOUNĚNÝ, 6 barev čalounění dle židlí NZ-03	cca 450x450, v.50	38	1.42
PRVKY VYBAVENÍ DOPLŇKOVÉ A OSTATNÍ				
DO-01	ODPADKOVÝ KOŠ OTEVŘENÝ MÍSTNOSTÍ		1	1.42
INFORMAČNÍ SYSTÉM VNITŘNÍ				
ST-03	TABULKA DVEŘNÍ INFORMAČNÍ	210 x 300	3	1.42
ST-04	TABULKA ORIENTAČNÍ MÍSTNOSTI ČÍ PIKTOGRAM	210 x 210	3	1.42

PROJEKTANT:	Ing.arch.akad.arch. Ondřej Svoboda, 0227	autorizace:	Ing.arch.akad.arch. Ondřej Svoboda autorizovaný architekt 0227 Atelier Nemile Nemile 130 Zábřeh 789 01 mobil: +420 603 574 940 E-mail: osan@osan.cz IČO: 10645101			
PODPIS						
AUTOR NÁVRHU:	Ing.arch. Jan Měčka, Ph.D.					
INVESTOR:	Univerzita Palackého v Olomouci					
ADRESA IBVESTORA:	Křížkovského 511/8 Olomouc 771 47					
MÍSTO STAVBY:	Budova č. 47, Šlechtitelů 241/27 Olomouc - Holice 779 00					
AKCE:	Modernizace a dobudování přízemí části objektu č. 47 Prf UP Olomouc - Holice					
PROJEKT INTERIÉRU						
ODDÍL DOKUMENTACE:						ČÍSLO PARÉ:
A - ODDÍL INTERIER 47						
ČÁST ODDÍLU DOKUMENTACE:						
A3 KNIHA MÍSTONSTÍ ČÁSTI INT 47		REVIZE č.: 4		STUPEŇ DOKUMENTACE	PD	
		25. 3. 2018		ČÍSLO ZAKÁZKY	1714	
NÁZEV VÝKRESU:		MÉRITKO:		ČÍSLO VÝKRESU:		
A3.11 MÍSTNOST 1.42		1:50		A3.11		