




PŮDORYS SESTAVY ZÁPULTÍ

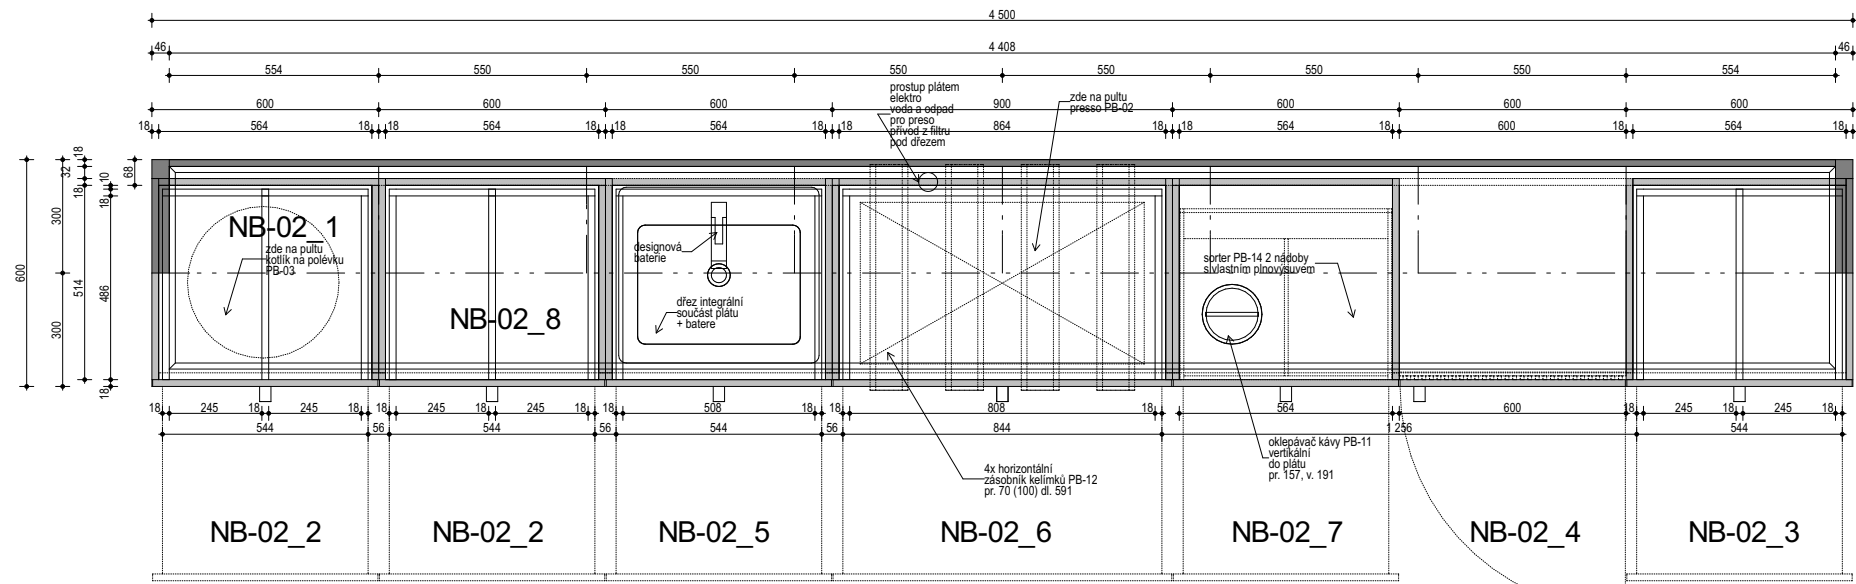


PODÉLNÝ REZ SESTAVOU ZÁPULTÍ ZADNÍ

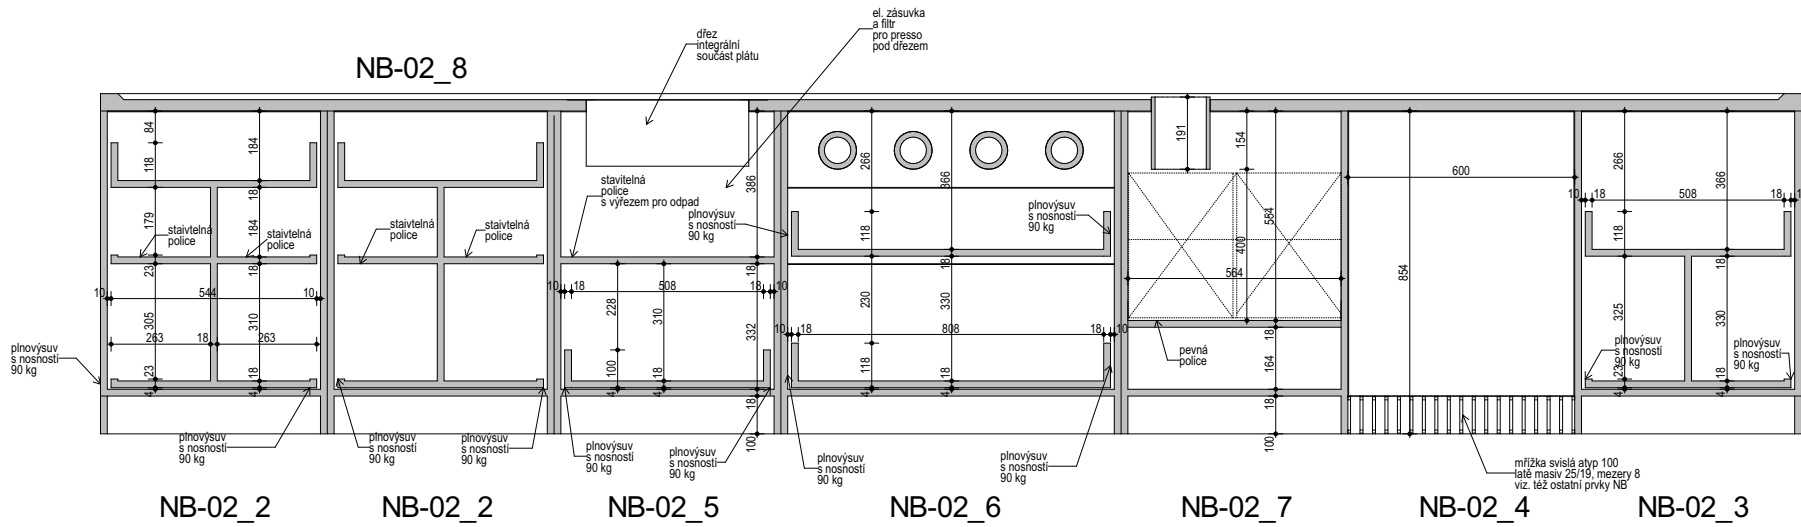


PODÉLNÝ REZ SESTAVOU ZÁPULTÍ PŘEDNÍ

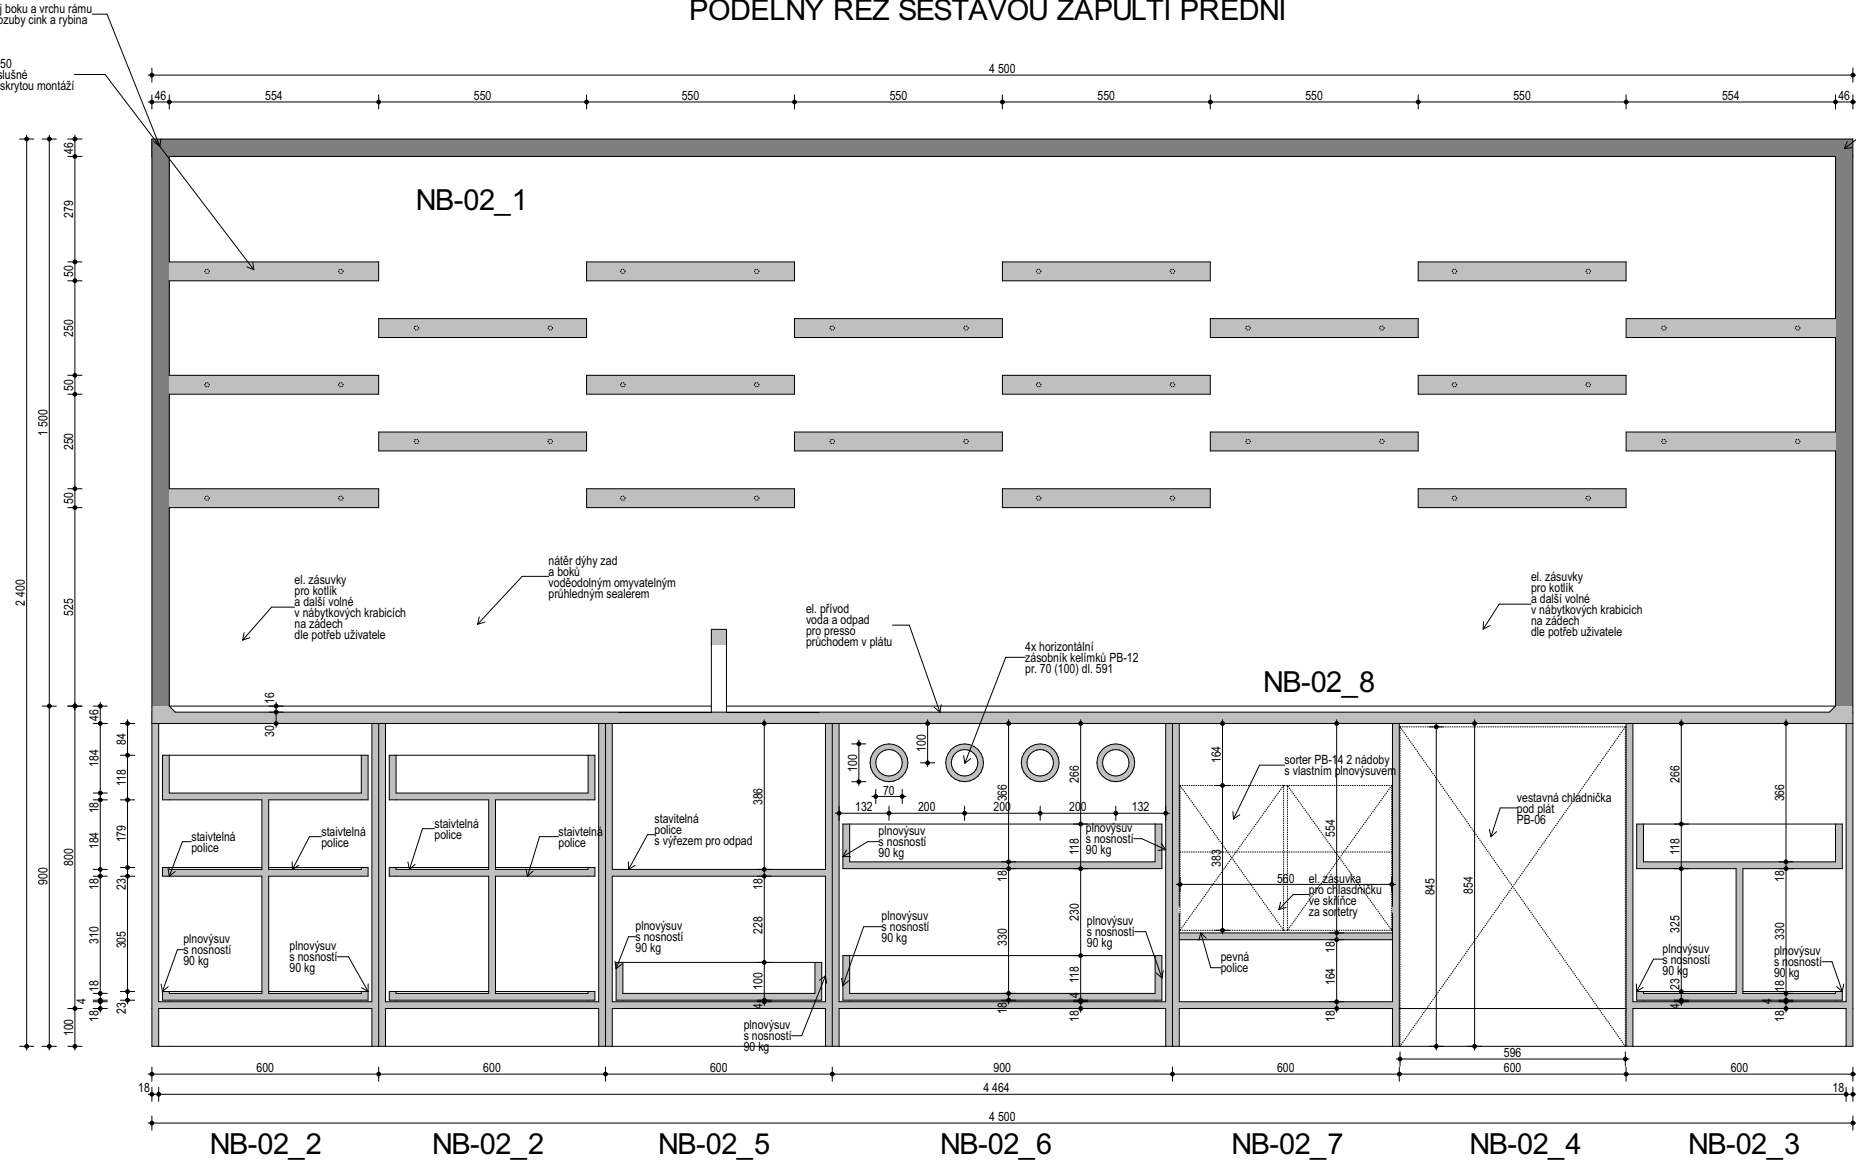


PRÍČNÝ REZ SESTAVOU PRES SKRINKU NB-02_7

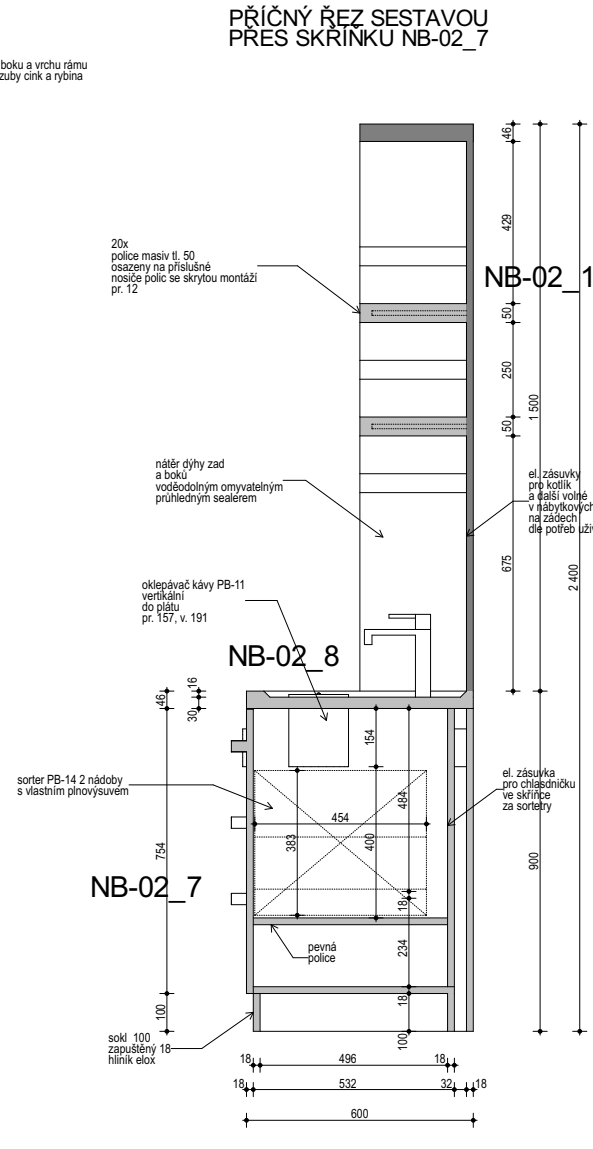


PRÍČNÝ REZ SESTAVOU PRES SKRINKU NB-02_6

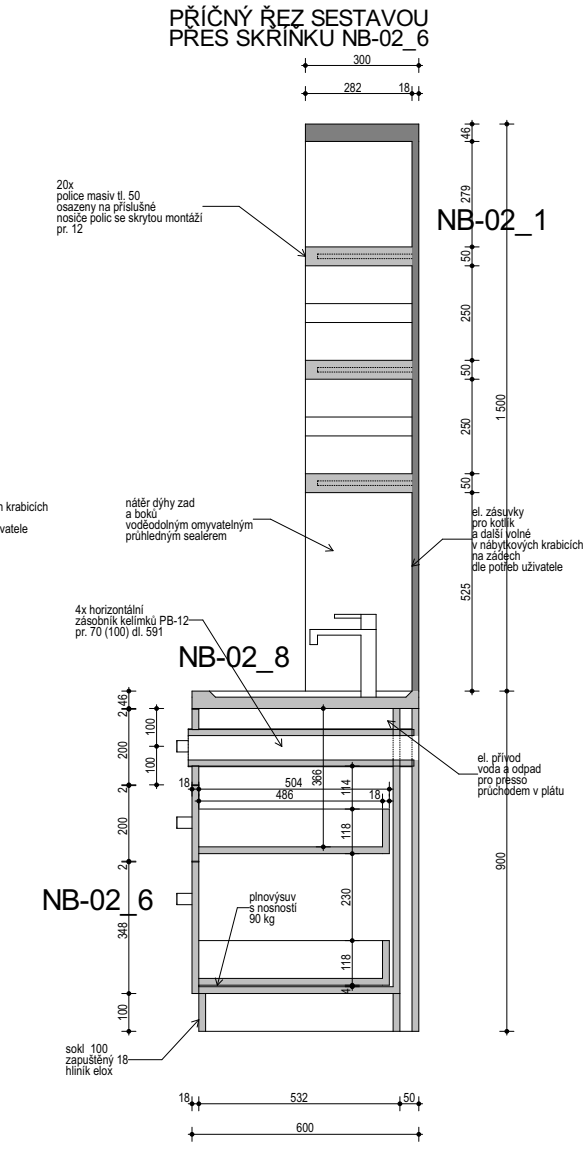


PRÍČNÝ REZ SESTAVOU PRES SKRINKU NB-02_5

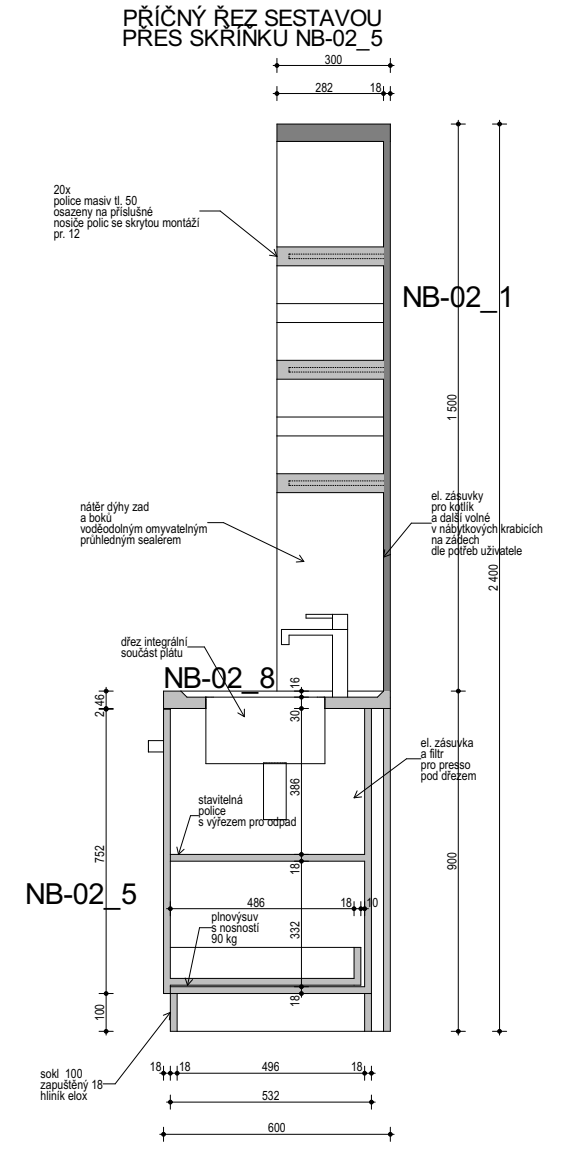


CELKOVÁ AXONOMETRIE 1

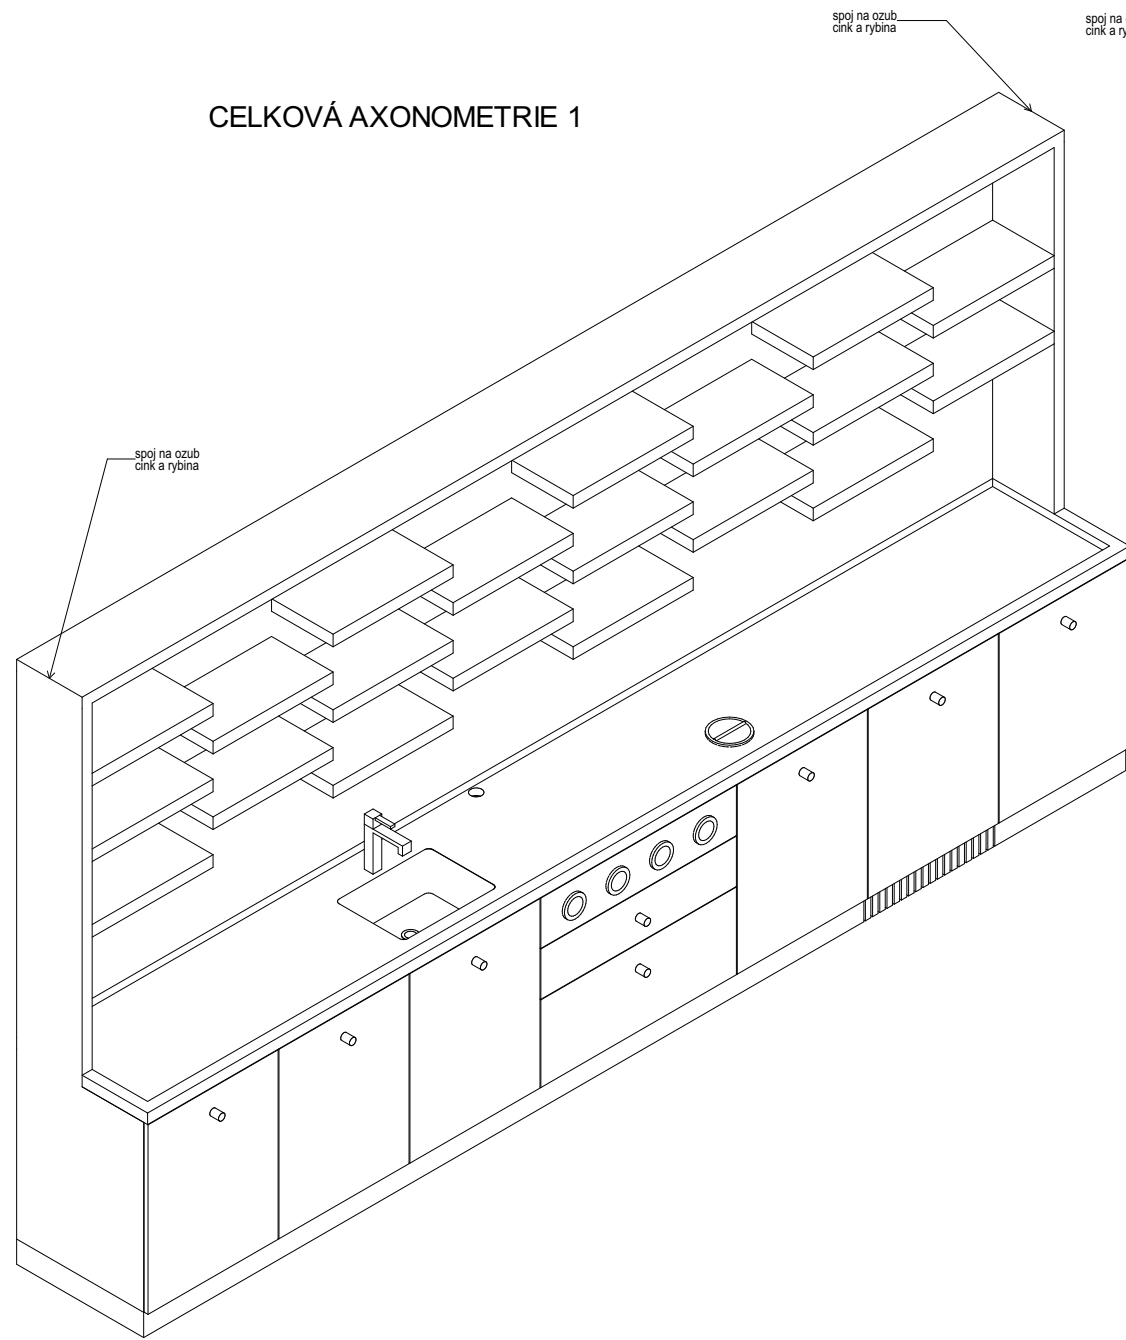


CELKOVÁ AXONOMETRIE 2

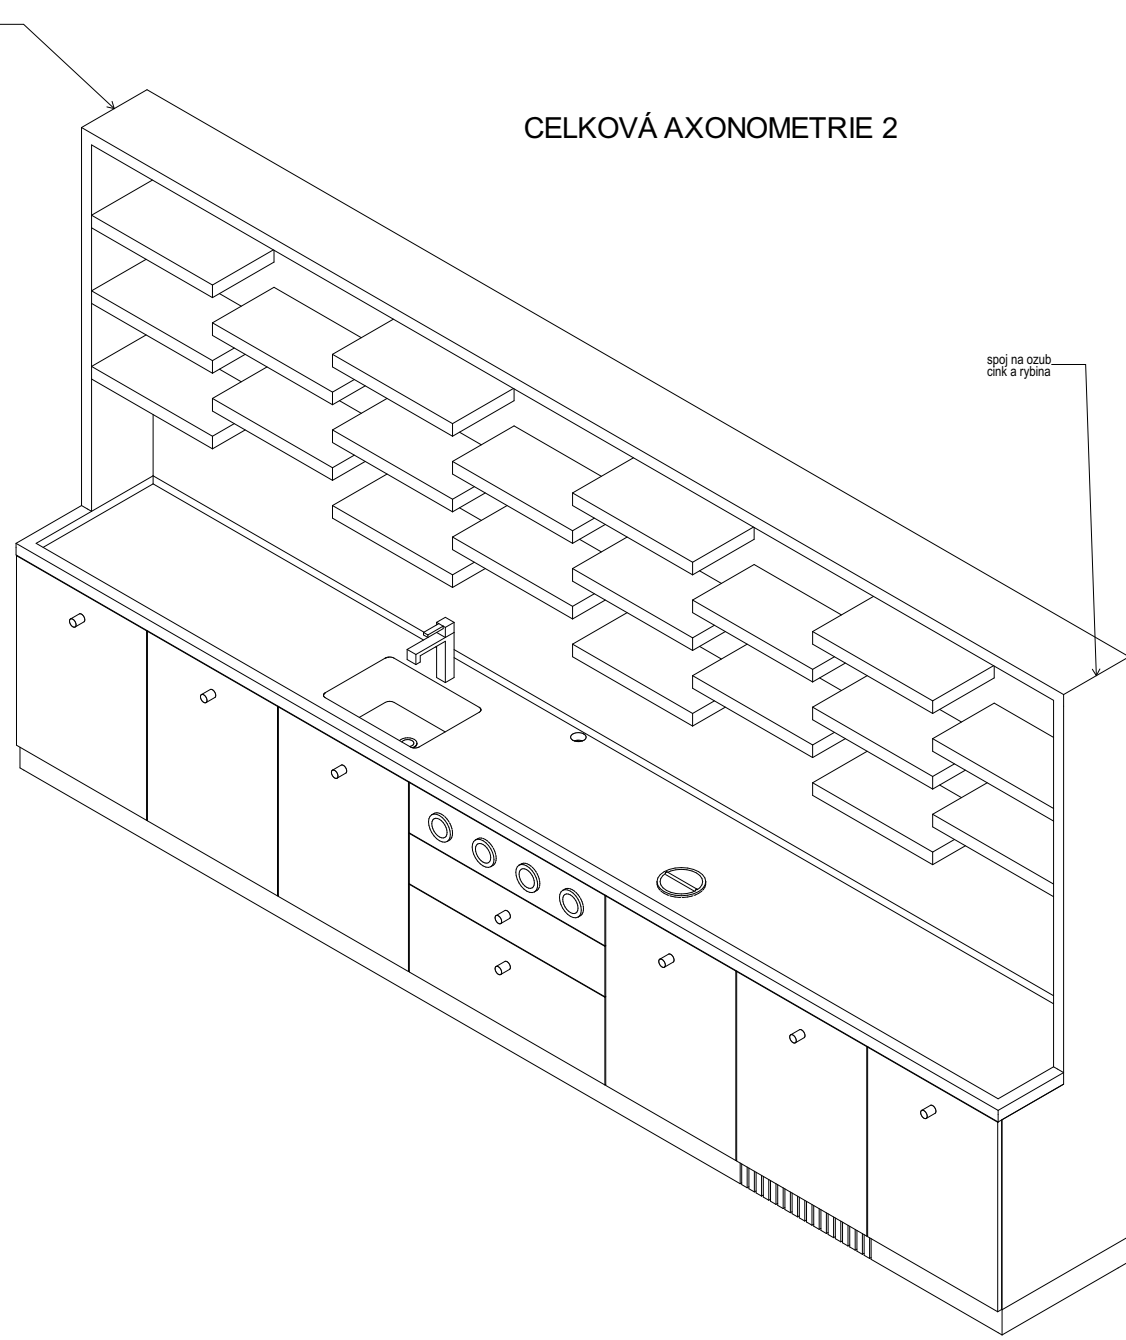


ČELNÍ POHLED NA SESTAVU ZÁPULTÍ

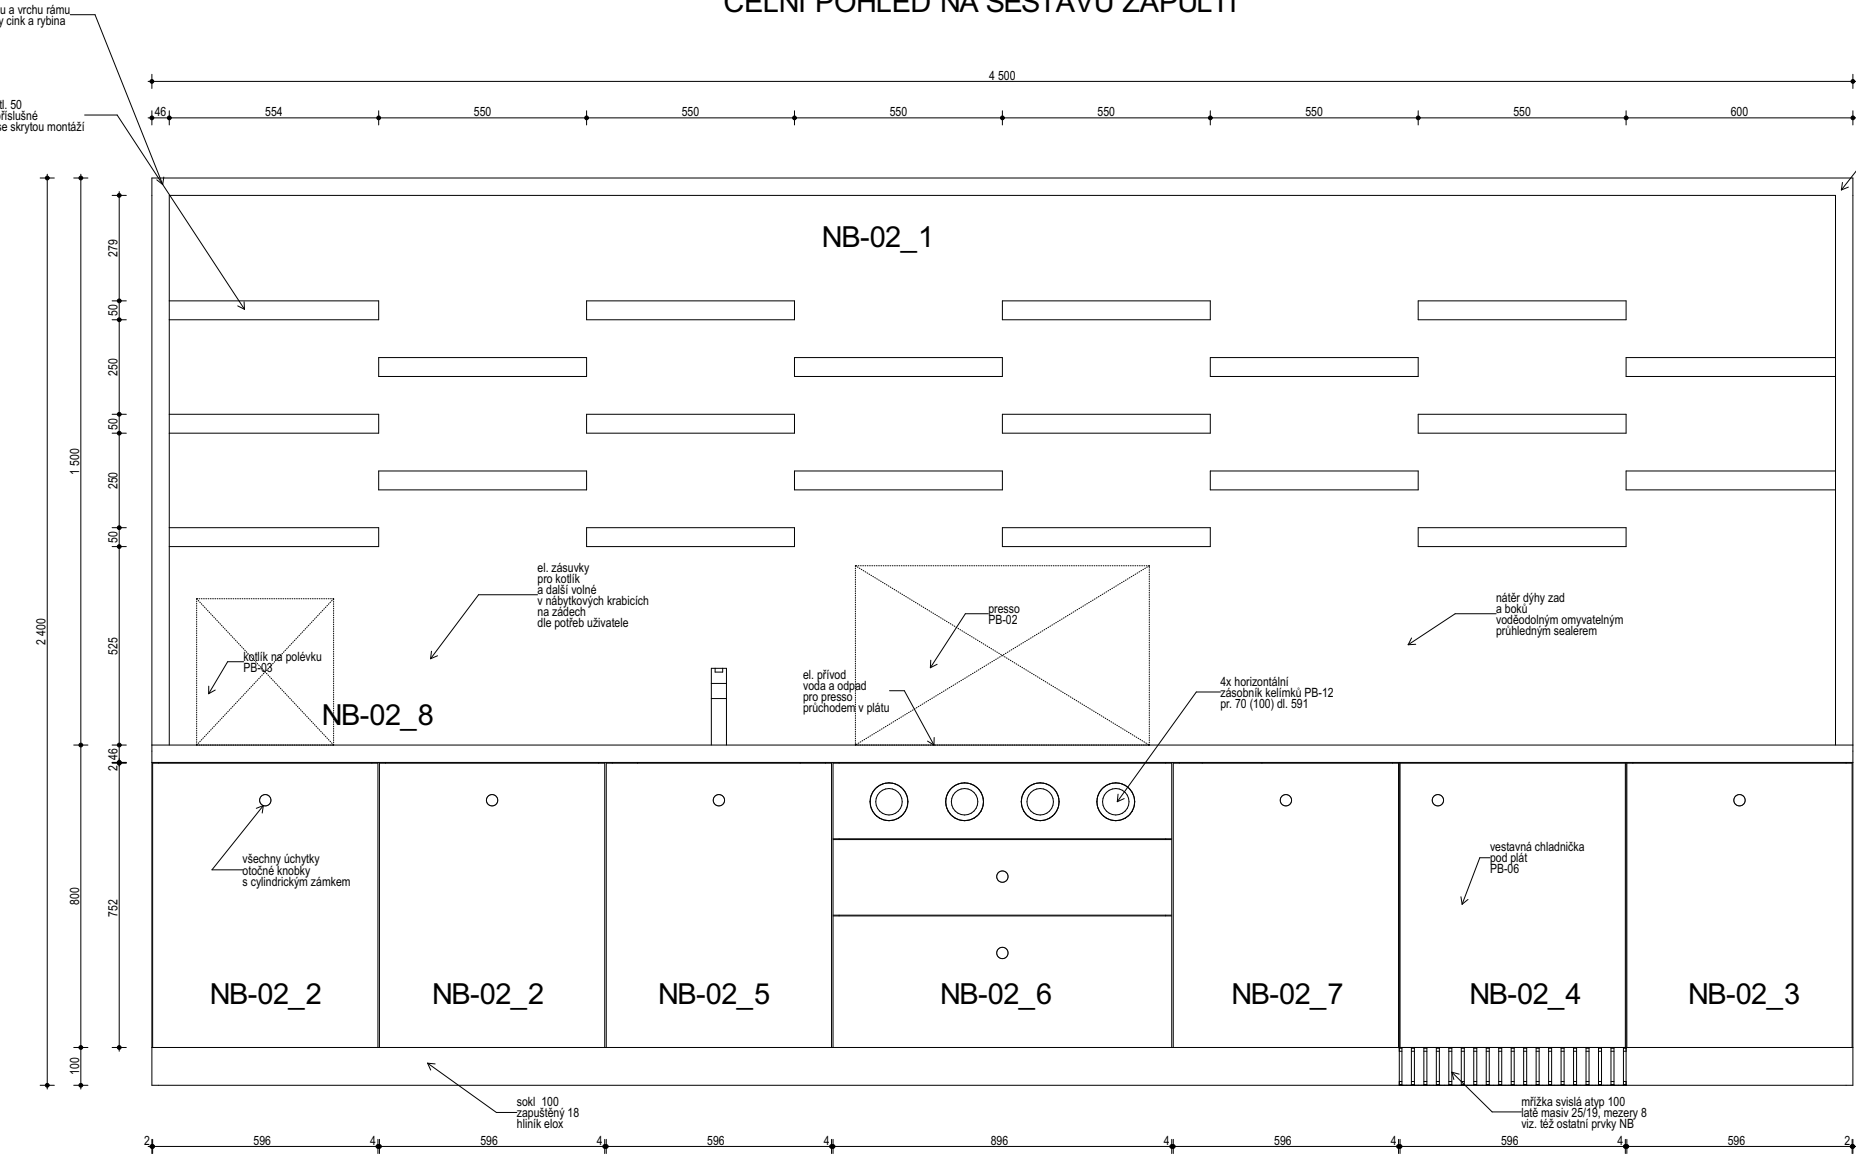


PRÍČNÝ REZ SESTAVOU PRES SKRINKU NB-02_2

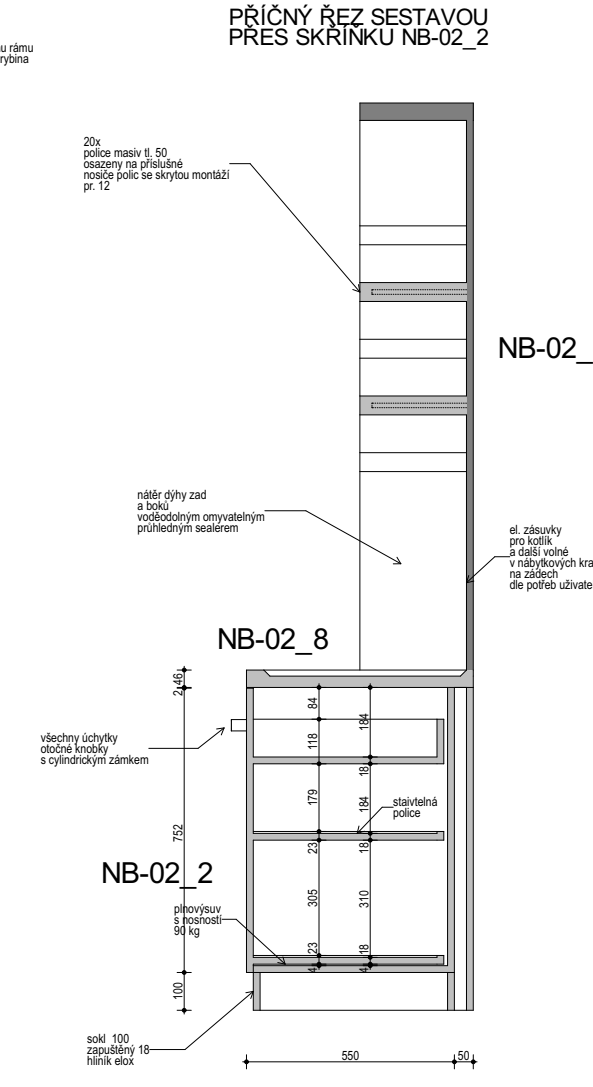


PRÍČNÝ REZ SESTAVOU PRES SKRINKU NB-02_3

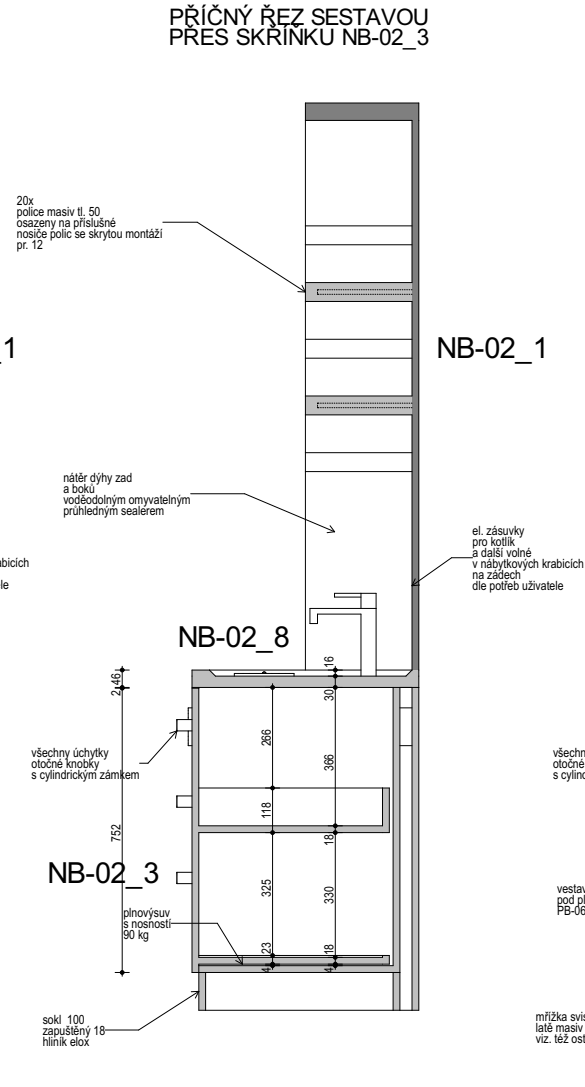


PRÍČNÝ REZ SESTAVOU PRES SKRINKU NB-02_4

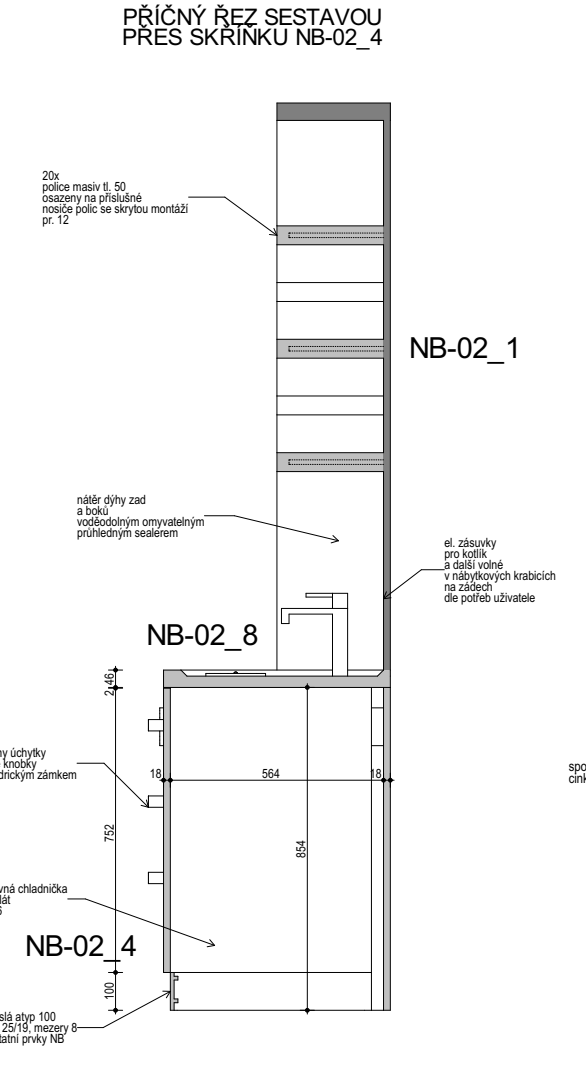

UKÁZKA SMĚRU KRESBY DÝHY - AX 1

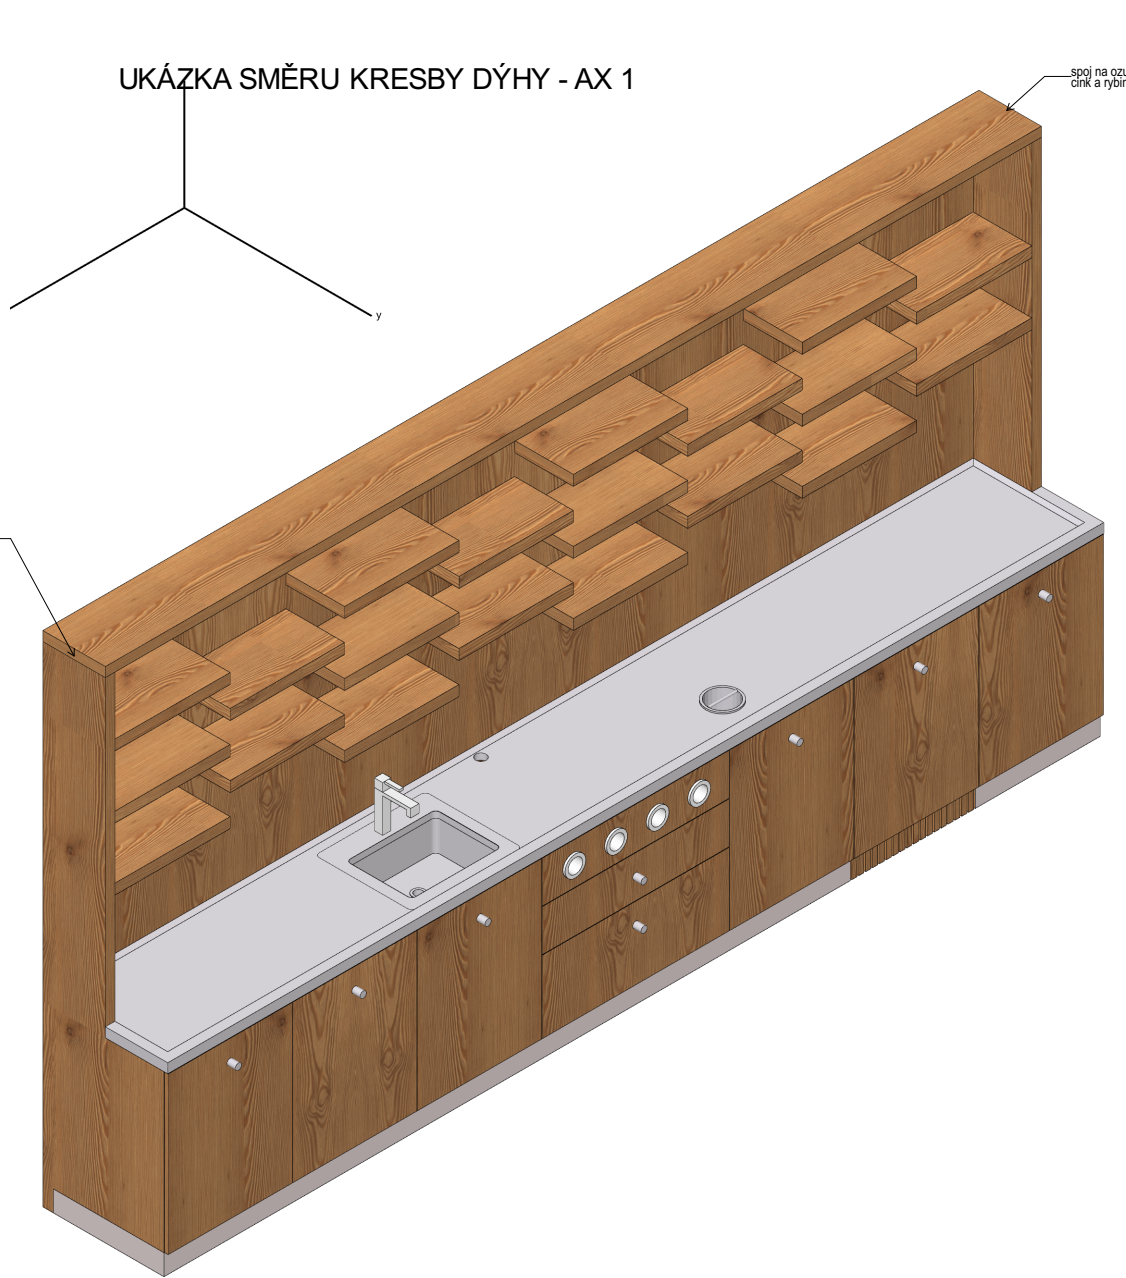

UKÁZKA SMĚRU KRESBY DÝHY - AX 2

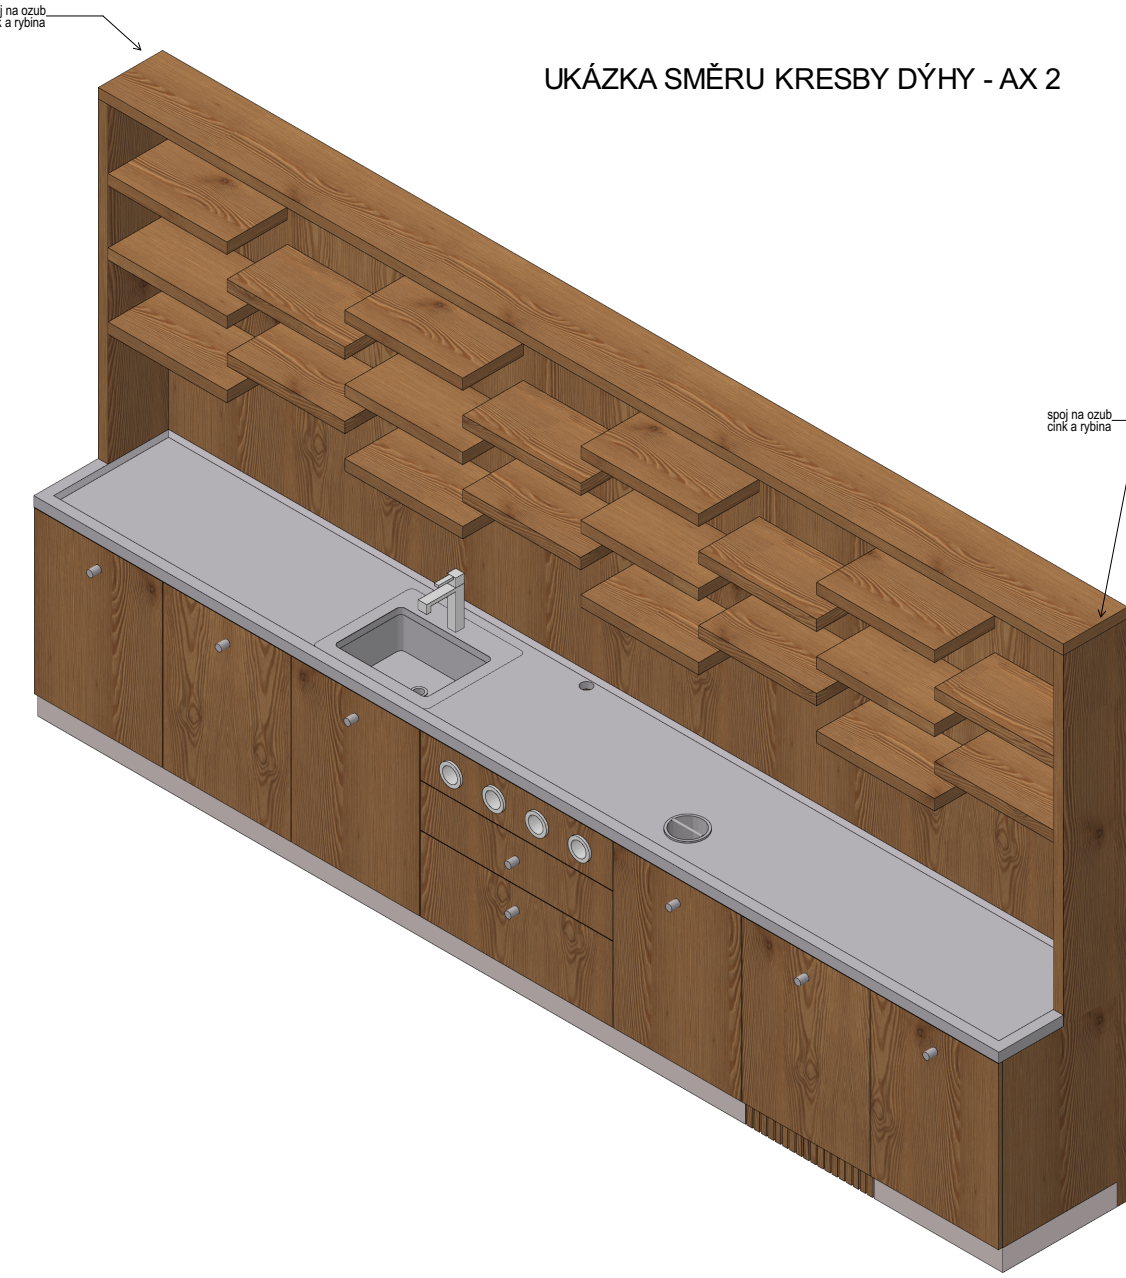

OBEZNÁ UKÁZKA SORTERU PB-14 S VÝSUVEM do skřínky NB-02_7



OTOČNÁ KNOBK A S CYLINDRICKÝM ZÁMKEM



POZOR! POUZE PROJEKTOVÉ ROZMĚRY
PŘED VÝROBOU JE TŘEBA PROVĚST DOMĚŘENÍ NA HOTOVÉ STAVBĚ A UPRAVIT ROZMĚRY DLE SKUTEČNOSTÍ


PARAMETRY A POPIŠ:
Materiál horního rámu - deska laťovka dýhovaná 46 mm, povrchová dřevina modřín, kresba dřeva světlá a podél
Materiál zad - dýhovaná laťovka 18-19 mm, povrchová dřevina modřín, sesazenka dýhy otevřená kniha svisle, voděodolný nátěr spodní části
Materiál čel zásuvek a výsuvů - dýhovaná laťovka 19 - 19 mm, dýha modřín, sesazenka dýhy otevřená kniha svisle
Materiál korpusu skříněk - dýhovaná laťovka 19 - 19 mm, dýha modřín
Materiál výsuvů a zásuvek - dýhovaná laťovka 19 - 19 mm, dýha modřín
Materiál soklu - konstrukční deska 18 mm, výplně soklových plech hliník elox, sokl zapuštěný 18 mm pod hranu dvířek a čel
Materiál plátu - nerez plech vč. hran, přř. tl. plátu 46 mm (30+16 mm), zvýšený lem se zkošením po obvodu, tmelení průhledné mezi plátem a zády
Dřez je integrální součástí plátu, součástí dodávky plátu je o designová baterie
Kování
- plynový kučlovák s tlumením, nosnost 90 kg
- mřížka soklu pod chladničkou hliník elox, mřížka světlá
- uchytky, knobyk otočné válcové s cylindrickým zámkem, nerez satín
Elektro - zásuvky na zádech a ve skřínkách dle uživatele v nábytkových krabicích
Ošetření dřeva - sealer matný průhledný s možností omývání, na zádech a bocích - sealer voděodolný

STANDARDY:
Výrobek musí splňovat standardy dle ČSN EN 14073 - 1, 2, 3, ČSN EN 16121, ČSN EN 15383, ČSN EN 15628, ČSN EN 15185, 6, 7, ČSN EN 312-3, ČSN 910102, ČSN EN 14915,

NB-02	SESTAVA ZÁPULTÍ BISTRA		
NB-02_1	ZÁDA ZÁPULTÍ S RÁMEM tl.46 a s 20 POLICEMI 550x300, tl. 50 z masivu na kotvěných trmech	4500x318, v. 2400	1 1.32
NB-02_2	SKŘÍNKKA JEDNODVEROVÁ s plynovým se zásuvkou a 1 stavitelnou polici	600x600, v.870	2 1.32
NB-02_3	SKŘÍNKKA JEDNODVEROVÁ s plynovým se zásuvkou	600x600, v.870	1 1.32
NB-02_4	SKŘÍNKKA JEDNODVEROVÁ jen prostor na vestavnou chladničku PB-06 a dvířka, otevírání P. mřížka v soklu 100	600x600, v.870	1 1.32
NB-02_5	SKŘÍNKKA JEDNODVEROVÁ s plynovým pod dřez a 1 pevnou polici pod dřezem	600x600, v.870	1 1.32
NB-02_6	SKŘÍNKKA 2 ZÁSUVKY A ČELO pod presso, 2 soodní zásuvky 350 a 200, čelo horní 200 s 4 horizont. zás. na kelímky PB-12	900x600, v.870	1 1.32
NB-02_7	SKŘÍNKKA JEDNODVEROVÁ na sorter s plynovým pod plátem, 2 nádob. povná police pod sortrem	600x600, v.870	1 1.32
NB-02_8	PLÁT NA SKŘÍNKKY ZÁPULTÍ bez přesahu, zvýšený lem, nerez, otvor s vyklepávacem kávy PB-11 s dřezem s baterií	4500x600, tl. 30+16	1 1.32

OZN. PRVKU	NÁZEV PRVKU	POČET KUSŮ
NB-02	SESTAVA ZÁPULTÍ BISTRA	1
ROZMĚRY:	4500 x 600 v. 2400	
TYP / ATYP	ATYP	
UMÍSTĚNO V MÍSTNOSTECH:	1.32	

VYOBRAZENÍ:

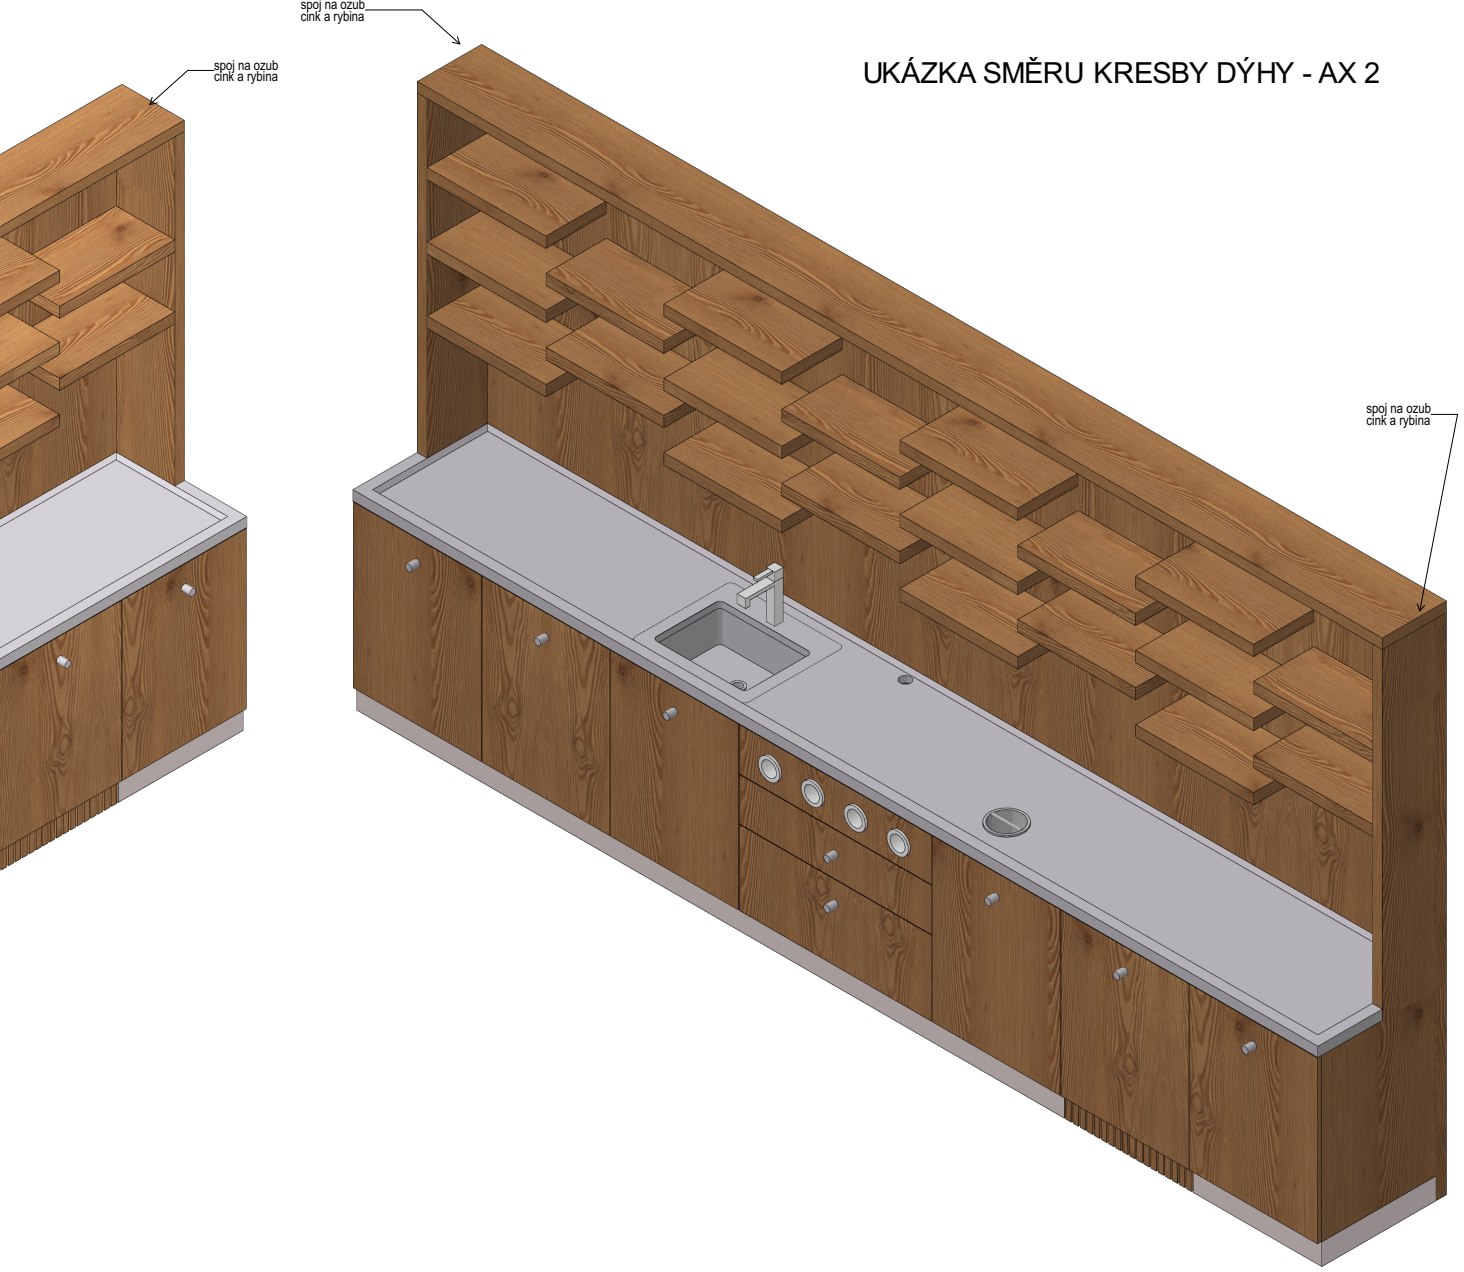

PROJEKTANT:	Ing.arch.akad.arch. Ondřej Svoboda, 0227	autorizace:	Ing.arch.akad.arch. Ondřej Svoboda autorizovaný architekt 0227
AUTOR NÁVRHU:	Ing.arch. Jan Macha, Ph.D.		Abdell Hermle
INVESTOR:	Univerzita Palackého v Olomouci		Nemile 130 Zábrněn 789 01 mobil: +420 603 574 540 E-mail: osvan@osvan.cz
ADRESA INVESTORA:	Křídlovského 5118 Olomouc 771 47		IČO: 10645101
MÍSTO STAVBY:	Budova č. 47, Šlechtitelů 241/27 Olomouc - Holice 779 00		
AKCE:	Modernizace a dobudování přizemí části objektu č. 47 PŘF UP Olomouc - Holice		
PROJEKT INTERIÉRU			
ODDÍL DOKUMENTACE:			
B - ODDÍL BISTRO			
ČÁST ODDÍLU DOKUMENTACE:			
B3 KNIHA PRVKŮ A STANDARDY ČÁSTI BISTRO			
NÁZEV VÝKRESU:	NB-02 SESTAVA ZÁPULTÍ	MĚRITKO:	1 : 20
		ČÍSLO VÝKRESU:	B3.2