PŮDORYSNÝ SPODNÍ ŘEZ SKŘÍNÍ ND-01

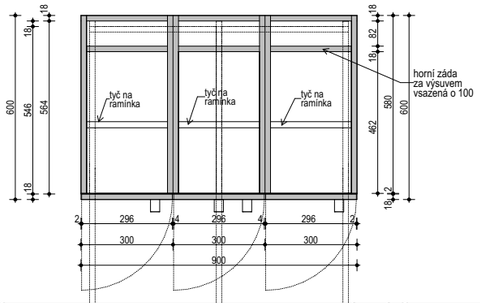

PŮDORYSNÝ ŘEZ SAMOTNOU HORNÍ VÝSUVNOU ČÁSTÍ

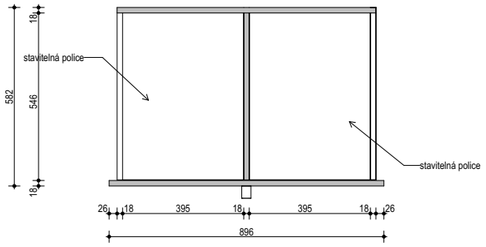

PŘÍČNÝ ŘEZ

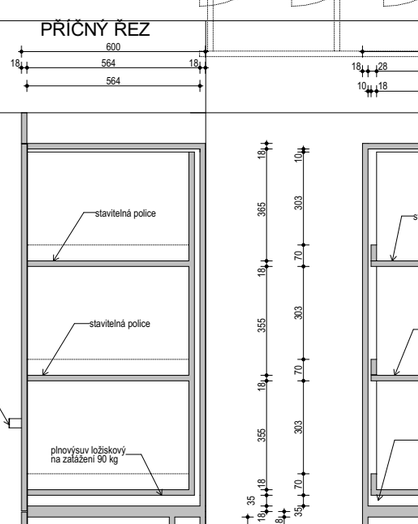

PODÉLNÝ ŘEZ

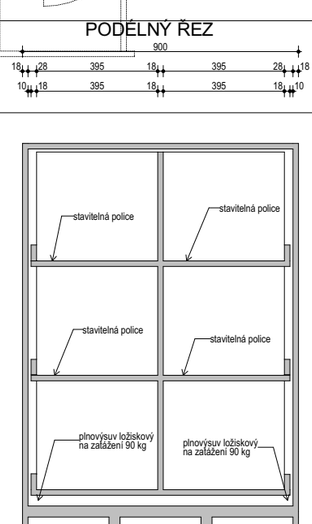

ČELNÍ POHLED

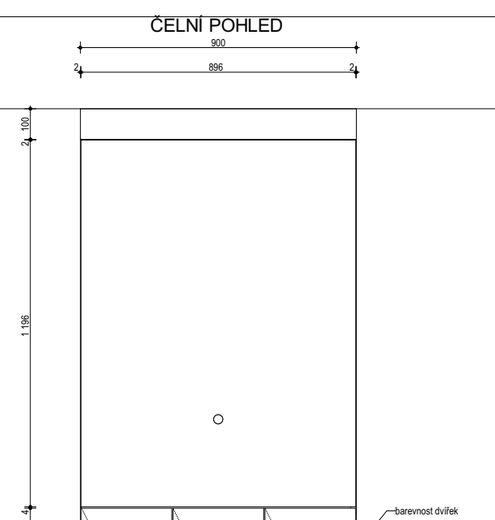

OZN. PRVKU	NÁZEV PRVKU	POČET KUSŮ
ND-01	**SKŘÍŇ KOMBI, 3x dětská šatní skříňka, nahoře plnovýsuv oboustranně s policemi, sokl, vrchní lem**	**4**

ROZMĚRY:	TYP / ATYP	UMÍSTĚNO V MÍSTNOSTECH:
900 x 600 v. 2600	ATYP	1.14

VYOBRAZENÍ: CELÁ SKŘÍŇ ND-01
Idole 3x šatní skříňka
nahoře plnovýsuv

samostatně horní plnovýsuv
s oboustrannými policemi se zarážkami

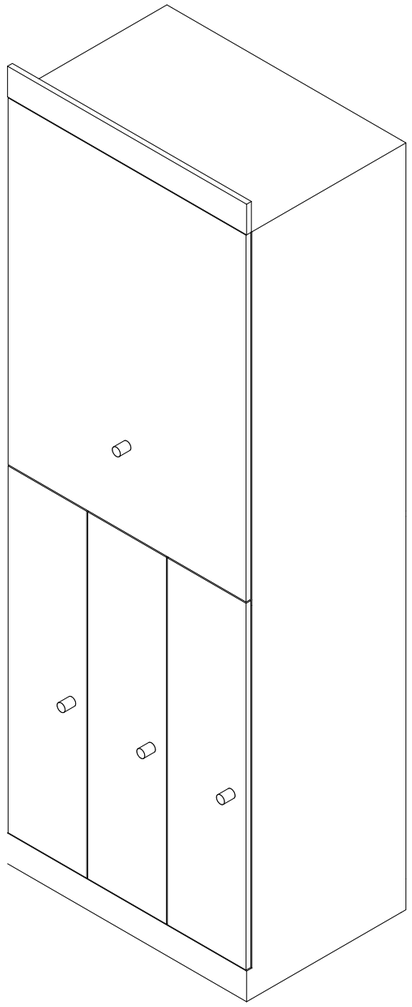

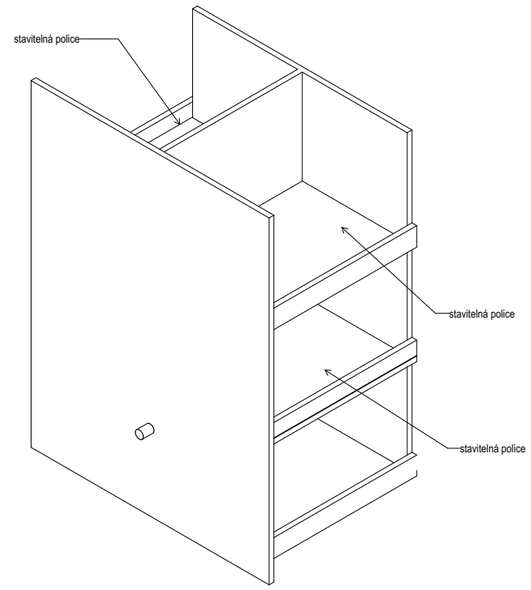

Dětská ramínka

POZOR!! PROJEKT INTERIÉRŮ BYL ZPRACOVÁN DLE ROZMĚRŮ PLATNÉHO PROJEKTU STAVBY.
PŘED VÝROBOU JE TŘEBA PROVÉST DOMĚŘENÍ NA HOTOVÉ STAVBĚ A UPRAVIT ROZMĚRY DLE SKUTEČNOSTI.

PARAMETRY A POPIS:

Materiál rámu - dýhovaná laťovka 46 mm, povrchová dřevina modřín, kresba dřeva svisle
Material dveří výsuvu - dýhovaná laťovka 18 mm, dýha modřín, sesazenka dýhy otevřená kniha svisle, dveře naložené na korpusu
Material polic a vnitřních boků - dýhovaná laťovka 18 mm, dýha modřín
Materiál dvířek šatních skříněk, deska 18 mm, barva RAL - 12 odstínů, každé dvířka jiný odstín, škála dle škály barev dětských židli NT-01,
Material soklu - konstrukční deska 18 mm, povrch soklový plech hliník broušený
Kování - pro horní výsuv, plnovýsuv ložiskový s nosností 90 kg, válcové nerez knopky
Ošetření dýhy - sealer matný průhledný s možností omývání
V šatních skříňkách vždy tyč na dětská ramínka včetně ramínek
Škála barev dětské židle NT-01 s 12 vybranými odstíny pro židle i dvířka:

STANDARDY:

Výrobek musí splňovat standardy dle ČSN EN 14073 - 1, 2, 3, ČSN EN 16121, ČSN EN 15383, ČSN EN 15828, ČSN EN 15185,6,7, ČSN EN 312-3, ČSN 910102, ČSN EN 14915,

PROJEKTANT:	Ing.arch.akad.arch. Ondřej Svoboda, 0227	autorizace:	Ing.arch.akad.arch. Ondřej Svoboda autorizovaný architekt 0227 Atelier Nemile Nemile 130 Zábřeh 789 01 mobil: +420 603 574 940 E-mail: osan@osan.cz IČO: 10645101
PODPIS			
AUTOR NÁVRHU:	Ing.arch. Jan Mléčka, Ph.D,		
INVESTOR:	Univezita Palackého v Olomouci		
ADRESA IBVESTORA:	Křížkovského 511/8 Olomouc 771 47		
MÍSTO STAVBY:	Budova č. 47, Šlechtitelů 241/27 Olomouc - Holice 779 00		
AKCE:	**DĚTSKÁ SKUPINA v areálu PřF UP Olomouc - Holice, budova č. 47**		
PROJEKT INTERIÉRU			
DOKUMENTACE:	**PROJEKT PRO VÝBĚROVÉ ŘÍZENÍ**	REVIZE č.: 3 12. 2. 2018	FORMÁT VÝKRESU: A1 DATUM ZPRACOVÁNÍ: 12. 2. 2018 STUPEŇ DOKMENTACE: PD ČÍSLO ZAKÁZKY: S1802
ČÁST DOKUMENTACE:	**4 KNIHA PRVKŮ A STANDARDY DS**		ČÍSLO PARÉ:
NÁZEV VÝKRESU:	**ND-01 SKŘÍŇ KOMBI ŠATNÍ - ÚLOŽNÁ**	MĚŘÍTKO: **1:20**	ČÍSLO VÝKRESU: **4.1**