



PŮDORYS DĚTSKÉ SKUPINY SE SLOŽENÝMI LŮŽKY 1:50

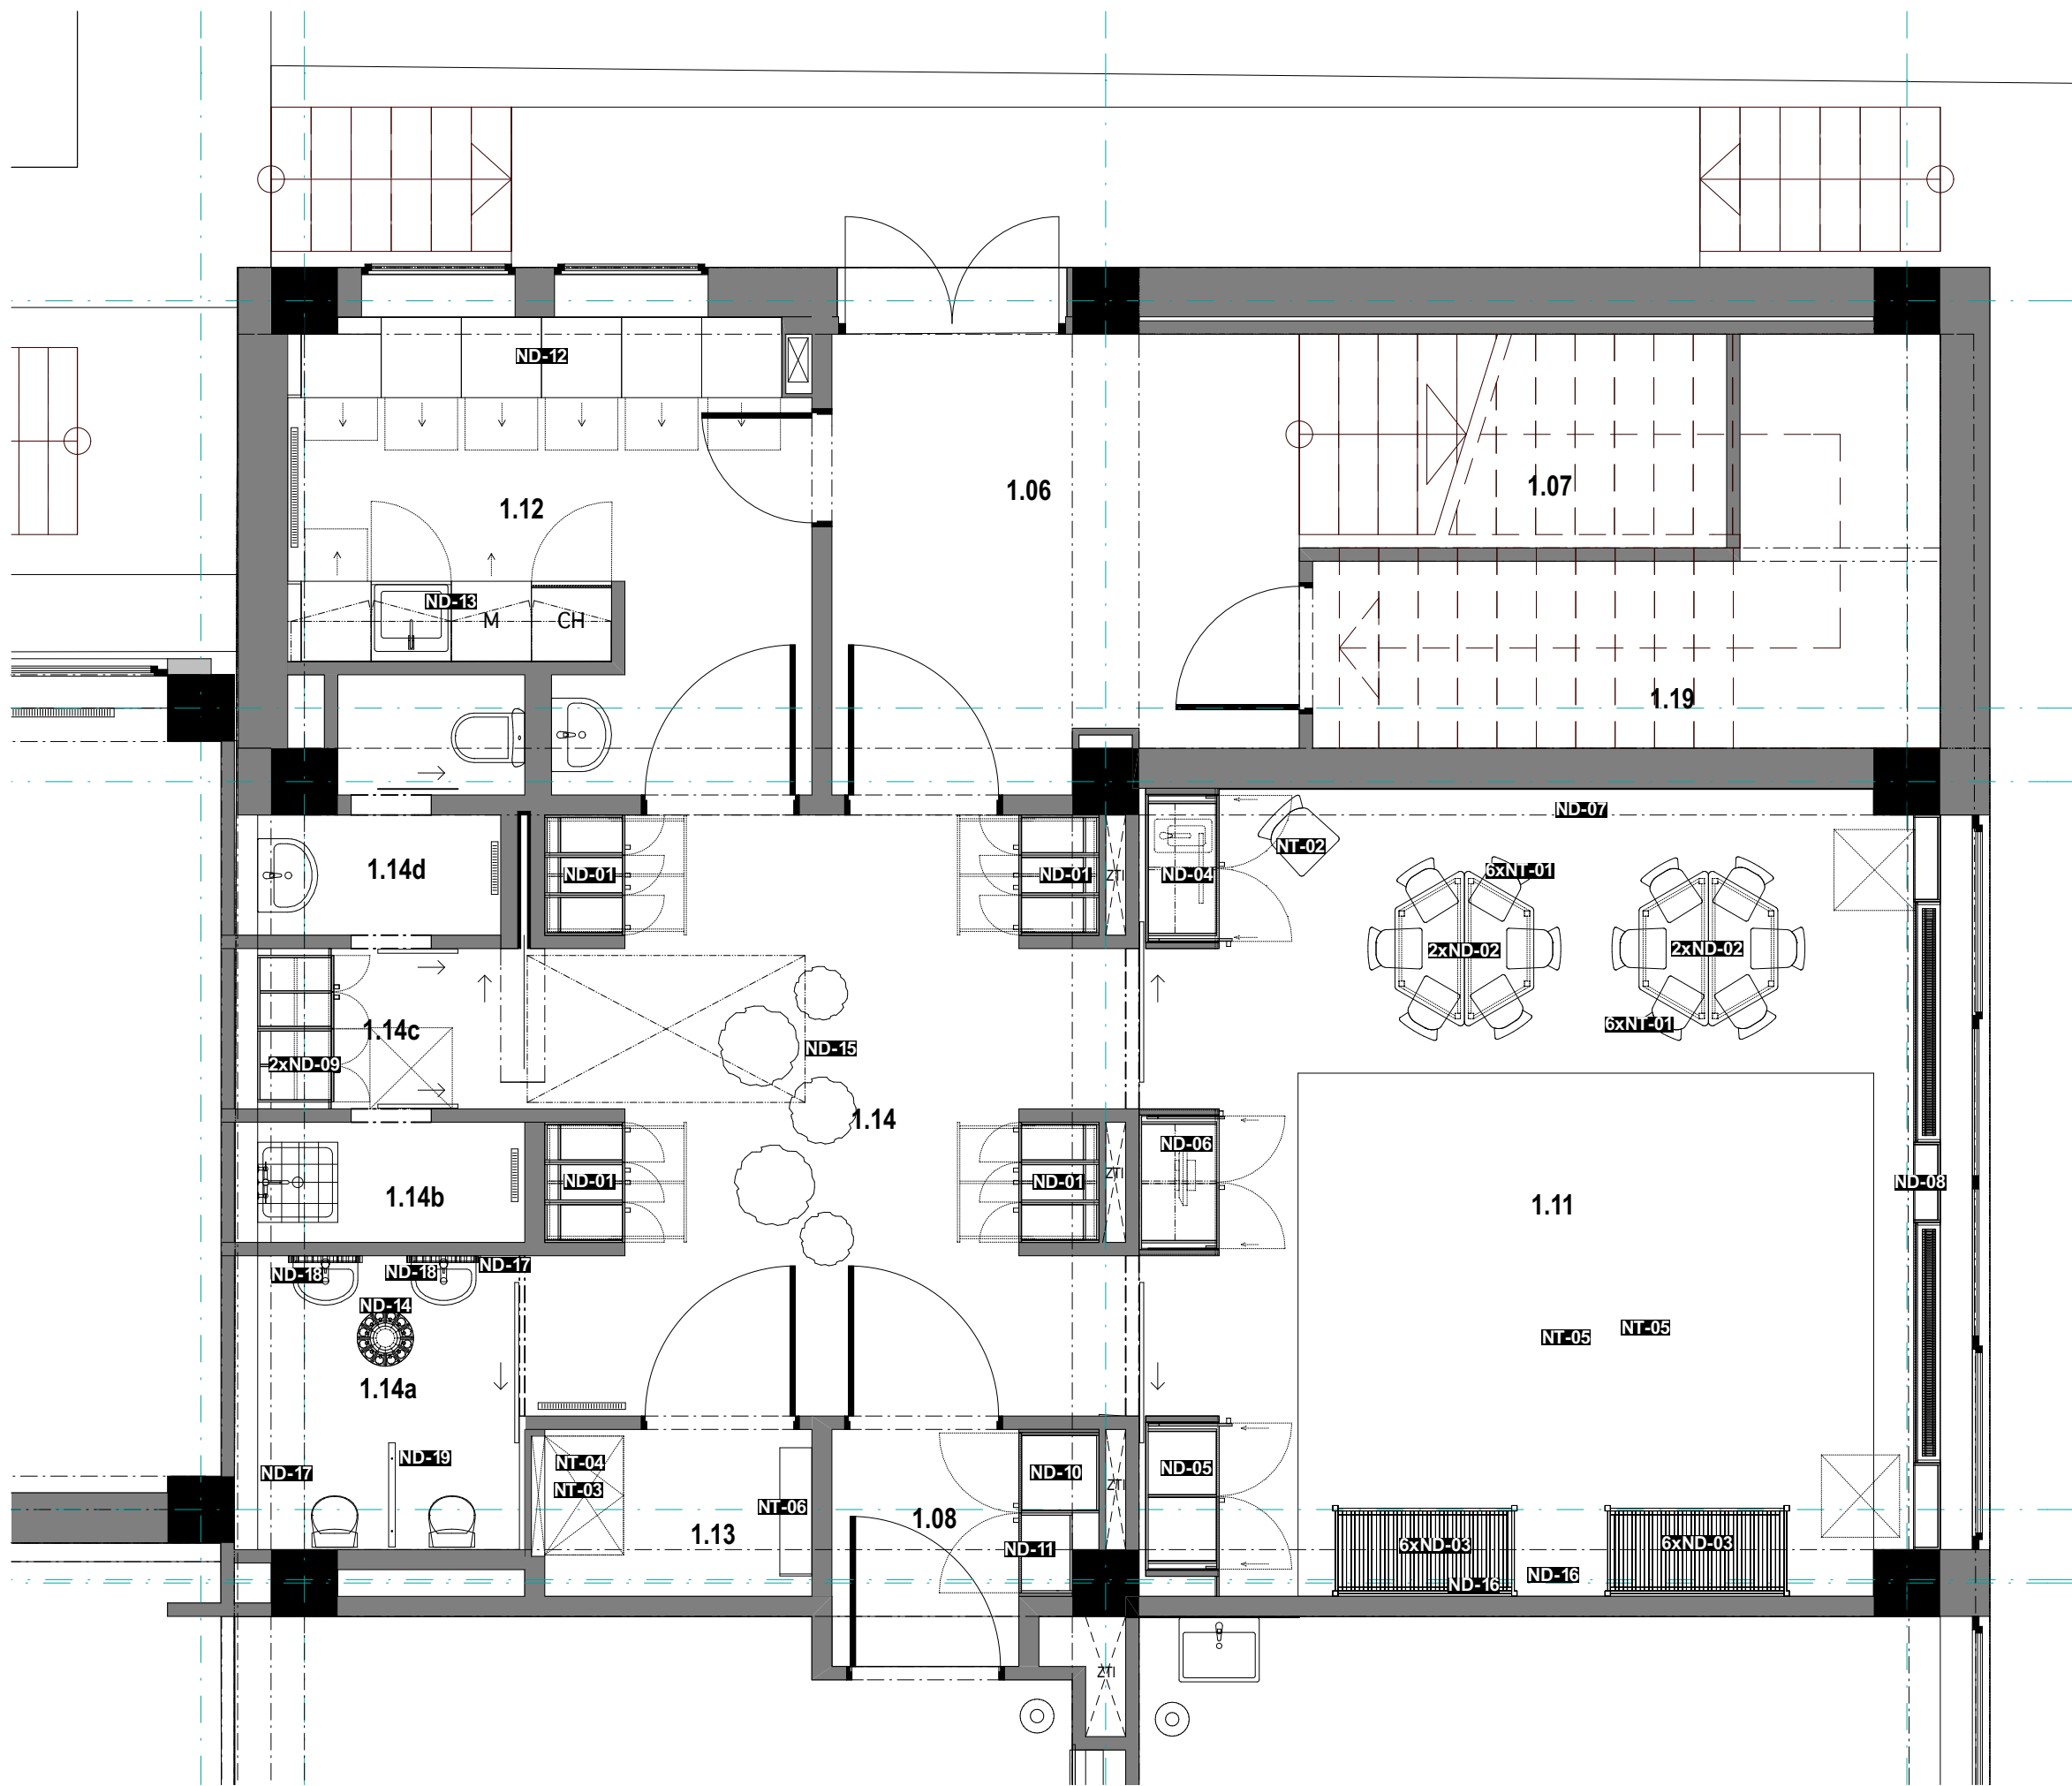

PŮDORYS DĚTSKÉ SKUPINY S ROZLOŽENÝMI LŮŽKY 1:50

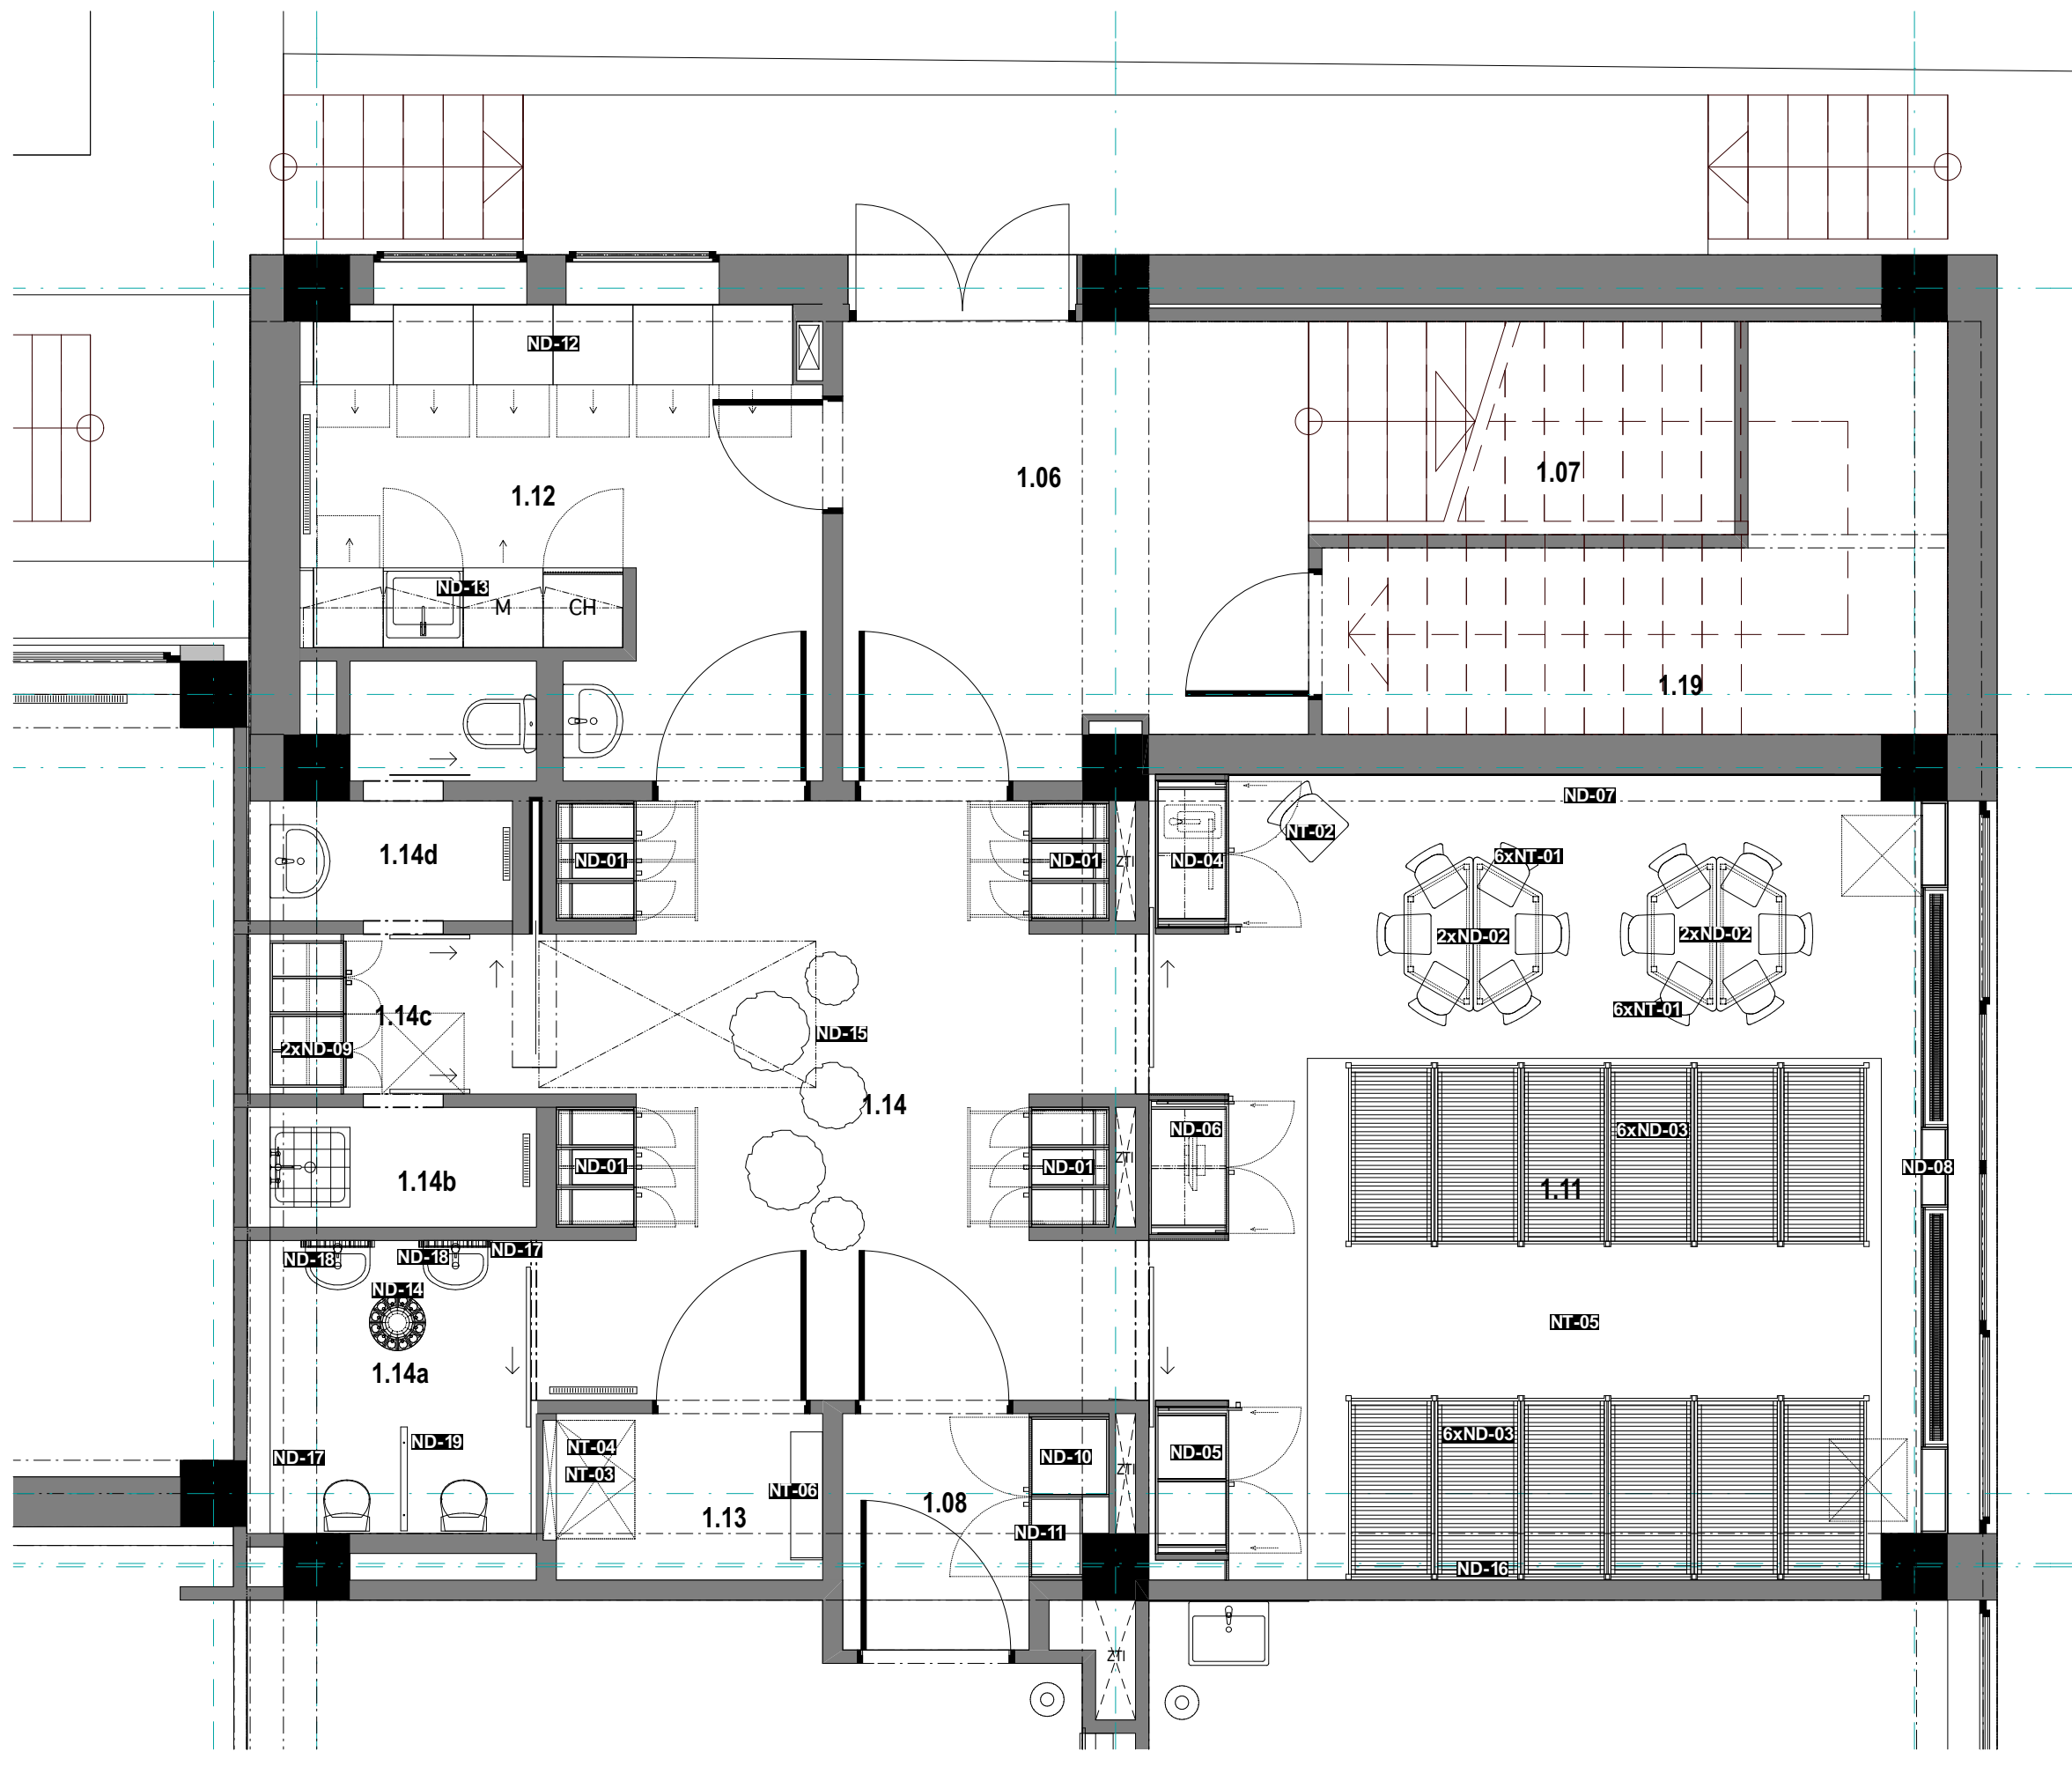

PRVKY VYBAVENÍ DĚTSKÁ SKUPINA

| PRVKY ATYPICKÉ           |  |                                    |    |       |
|--------------------------|--|------------------------------------|----|-------|
| ND-01                    | SKŘÍN KOMBI ŠATNÍ A ULOŽNÁ, dole 3x dětská šatní skříňka, nahoře výsuv s policemi                    | 900 x 600, v. 2600                 | 4  | 1.14  |
| ND-02                    | STŮL DĚTSKÝ TRAPEZ (atyp modřín dle typu)  | 1200 x cca 600, v. 520             | 4  | 1.11  |
| ND-03                    | LUŽKO DĚTSKÉ STOHOVATELNÉ (atyp modřín dle typu) vč. roštu a matrace 130x60                          | 1350 x 650, v. 300                 | 12 | 1.11  |
| ND-04                    | SKŘÍN 2 DV POLICOVÁ S MINIDŘEZEM, s otvíravými a zásuvnými dveřmi a rámem se soklem                  | 1200 x 550, v. 2600                | 1  | 1.11  |
| ND-05                    | SKŘÍN 2 DV POLICOVÁ, střední vn. regál s otvíravými a zásuvnými dveřmi a rámem se soklem             | 1200 x 550, v. 2600                | 1  | 1.11  |
| ND-06                    | SKŘÍN 2 DV POLICOVÁ a výsuvná police, s otvíravými a zásuvnými dveřmi a rámem se soklem              | 1100 x 600, v. 2600                | 1  | 1.11  |
| ND-07                    | PINBOARD - korková stěna   | 4900 x 2600, tl. 8                 | 1  | 1.11  |
| ND-08                    | SESTAVA PODOKENNÍCH KRYTŮ RADIÁTORŮ A KNIHOVNIČEK, sokly 100, 2 police, horní mřížky                 | 5500 x 200, v. 850                 | 1  | 1.11  |
| ND-09                    | ŠATNÍ SKŘÍN 2DV svisle dělená, 2 police s horním nástavcem a boční lištou, tyč na ramínka            | 550 x 600, v. 2580                 | 2  | 1.14c |
| ND-10                    | SKŘÍN POLICOVÁ NA ČISTÉ PRÁDLO 1 DV., dveře naložené, police, sokl 100 l.krycí bok tl.32             | 600 x 600, v. 2400                 | 1  | 1.08  |
| ND-11                    | SKŘÍN POLICOVÁ NA ŠPIN. PRÁDLO 1 DV., dveře naložené, police, sokl 100, p.krycí bok tl.32            | 600 x 400, v. 2400                 | 1  | 1.08  |
| ND-12                    | SESTAVA SPODNÍCH KUCH. SKŘÍNEK PŘÍPRAVNÝ POD OKNY  |                                    |    |       |
| ND-12_1                  | SKŘÍN SPODNÍ 2 ZASUVKY, sokl 100   | 600x600, v.870                     | 5  |       |
| ND-12_2                  | SKŘÍN SPODNÍ 2 ZASUVKY, sokl 100, zkrácená   | 600 x 450, v. 870                  | 1  |       |
| ND-12_3                  | PLÁT NA SKŘÍNKY ND-12 vč. rozšíření do výklemků oken, nerez  | 3925 x 600(900), tl. 32            | 1  |       |
| ND-12_4                  | DOMÉREK KONCE SKŘÍNEK ke zdi se soklem 100   | 100 x 450, v. 870                  | 1  |       |
| ND-13                    | SESTAVA SPODNÍCH A HORNÍCH KUCH SKŘÍNEK PŘÍPRAVNÝ  |                                    |    |       |
| ND-13_1                  | SKŘÍNKÁ SPODNÍ JEDNODVĚŘOVÁ POD DŘEZ, 1 police, sokl 100, vč. dřezu, baterie a odpadu                | 600 x 600, v.870                   | 1  | 1.12  |
| ND_13_2                  | SKŘÍNKÁ SPODNÍ NA VERST. MYČKU, bez dna, sokl 100, vč. myčky vest. pod plát, ovládání v hraně dvířek | 600 x 600, v.870                   | 1  |       |
| ND_13_3                  | SKŘÍNKÁ SPODNÍ NA VERST. CHLADNIČKA, bez dna, sokl mřížka 100, vč. vest. chladničky                  | 600 x 600, v.870                   | 1  |       |
| ND-13_4                  | SKŘÍN SPODNÍ 3 ZASUVKY, sokl 100, zkrácená   | 525 x 600, v.870                   | 1  |       |
| ND-13_5                  | DOMÉREK KONCE SKŘÍNEK se soklem 100  | 100 x 600, v. 870                  | 1  |       |
| ND-13_6                  | PLÁT SPODNÍCH SKŘÍNEK ND-13 s integrovaným dřezem, baterie   | 2425 x 600, tl.32                  | 1  |       |
| ND-13_7                  | HORNÍ SKŘÍNKÁ 1 DV spodek ve v. 1450, (2 levé a 2 pravéš   | 600 x 300, v.750                   | 4  |       |
| ND-13_8                  | DOMÉREK KONCE HORNÍCH SKŘÍNEK  | 25 x 300, v. 750                   | 1  |       |
| ND-13_9                  | ŽÁDAA BOKY NEREZ mezi plát a spodní skříňky  | 2425+300+300 x v.550               | 1  |       |
| ND-14                    | OTOČNÝ STOJAN NA RUČNÍKY A KELÍMKY   | pr. 400, v. 950                    | 1  | 1.14a |
| ND-15                    | SESTAVA SEDACÍCH OBJEKTŮ - ŠPALKY, celkem 5 ks řezů z kulatiny s kůrou ošetřené                      | pr. 2x 600, 1x 500, 2x 400, v. 340 | 1  | 1.14  |
| ND-16                    | GRAFKA NÁSTĚNNÁ - dle dodaného návrhu  | 4900 x 2600                        | 1  | 1.11  |
| ND-17                    | OBKLAD V SANITĚ - PIXELART - dle dodaného návrhu (stavba?)   |                                    | 1  | 1.14a |
| ND-18                    | TRCADLO KRUHOVÉ ZASFŘEZOVANÉ V ŘEZU KULATINY S KÚROU, pr. zrcadla 450, pr. kulatiny cca 500          | pr.500, tl.50                      | 2  | 1.14a |
| ND-19                    | ZASTĚNA MEZI WC, masiv modřín vč. kotvení  | 50 x 800, v. 950                   | 1  | 1.14a |
| PRVKY TYPOVÉ             |  |                                    |    |       |
| NT-01                    | ZÍDLĚ DĚTSKÁ, barva RAL dle škály, výška sedáku 340, ohýbané dřevo                                   | 320 x 320, v. 630                  | 12 | 1.11  |
| NT-02                    | ZÍDLĚ dtto JAKO NT-01 pro dospělého, výška sedáku 46, ohýbané dřevo                                  | 410 x 410, v. 840                  | 1  | 1.11  |
| NT-03                    | KOŠ NA PRÁDLO PLASTOVÝ   | 440 x 50, v. 560                   | 1  | 1.13  |
| NT-04                    | PŘEBALOVACÍ PULT SKLÁPĚCÍ, zabudovaný do zdi, polypropylenový  | 890 x 590, tl.105                  | 1  | 1.13  |
| NT-05                    | KOBEREC KUSOVÝ, nehořlavý, zdravotně nezávadný, vhodný do DS (17 m2)                                 | 4300 vx 3900                       | 1  | 1.11  |
| NT-06                    | STOJAN NA NOČNÍKY plastový pojízdný, 4 police vč. 12 nočníků (barevnost)                             | 700 x 280, v. 880                  | 1  | 1.13  |
| PRVKY VYBAVENÍ DOPLŇKOVÉ |  |                                    |    |       |

|                   |  |                     |   |
|-------------------|--|---------------------|---|
| PROJEKTANT:       | Ing.arch.akad.arch. Ondřej Svoboda, 0227                         | autorizace:         | Ing.arch.akad.arch. Ondřej Svoboda<br>autorizovaný architekt 0227<br>Atelier Nermle<br>Nermle 130 Záhřeb 789 01<br>mobil: +420 603 574 940<br>E-mail: osvan@osvan.cz<br>IČO: 10645101 |
| PODPIS:           |  |                     |   |
| AUTOR NÁVRHU:     | Ing.arch. Jan Měchra, Ph.D.                                      |                     |   |
| INVESTOR:         | Univerzita Palackého v Olomouci                                  |                     |   |
| ADRESA INVESTORA: | Křižkovského 5118 Olomouc 771 47                                 |                     |   |
| MÍSTO STAVBY:     | Budova č. 47, Šlechtělu 24127 Olomouc - Holice 779 00            |                     |   |
| AKCE:             | DĚTSKÁ SKUPINA v areálu<br>PřF UP Olomouc - Holice, budova č. 47 |                     |   |
| PROJEKT INTERIÉRU |  |                     |   |
| DOKUMENTACE:      | PROJEKT PRO VÝBĚROVÉ ŘÍZENÍ                                      |                     |   |
| ČÁST DOKUMENTACE: | 2 VÝKRESOVÁ DOKUMENTACE DS                                       | REVIZE č.: 3        |   |
| NÁZEV VÝKRESU:    | PŮDORYS ČÁSTI DS S POPISEM                                       | 12. 2. 2018         |   |
| FORMÁT VÝKRESU:   | A1   | ČÍSLO PÁRE:         |   |
| DATUM ZPRACOVÁNÍ: | 12. 2. 2018  | STUPEŇ DOKUMENTACE: | PO  |
| ČÍSLO ZAKÁZKY:    | S1802  |                     |   |
| MÉRITKO:          | 1:50   | ČÍSLO VÝKRESU:      | 2.1   |