



Pohledy


Pohled západní

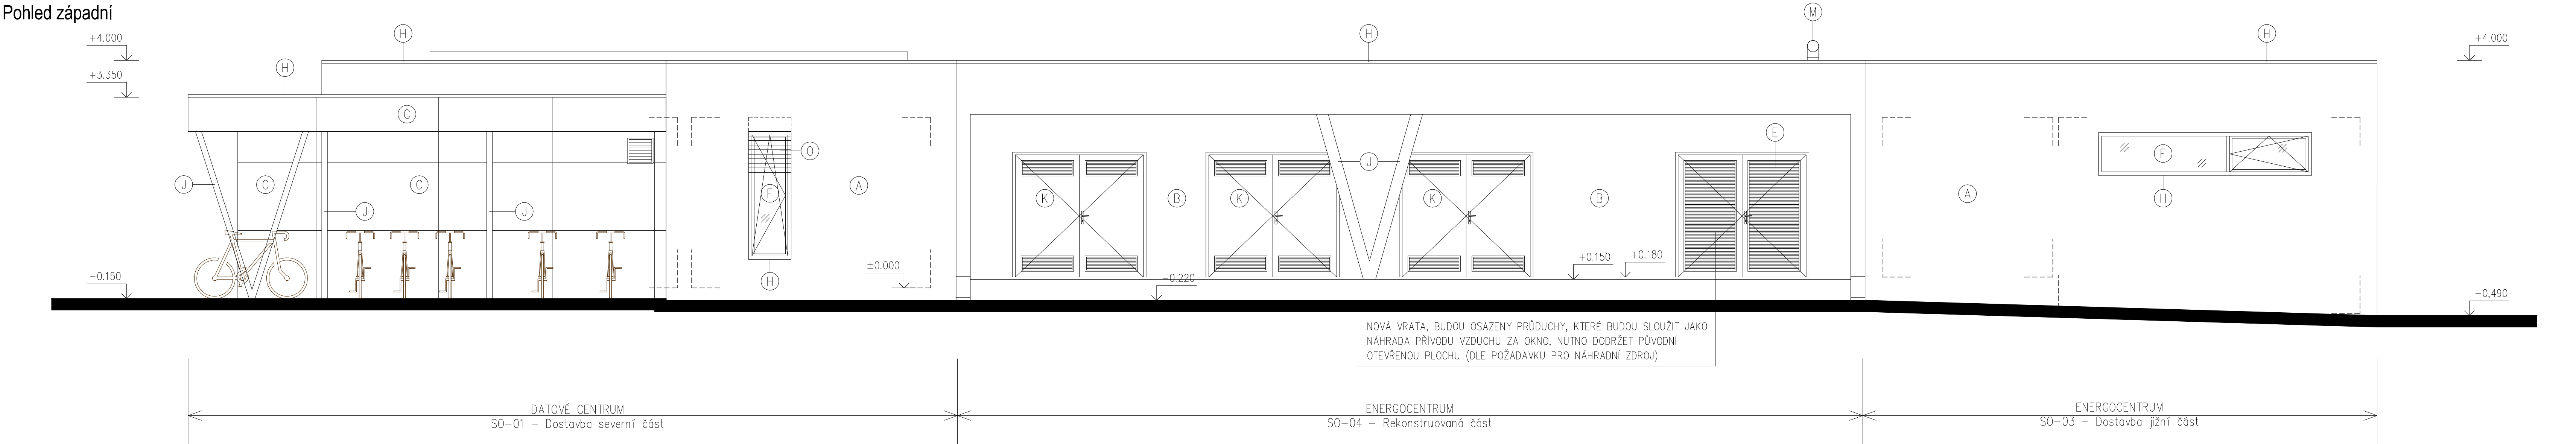


Pohled jižní

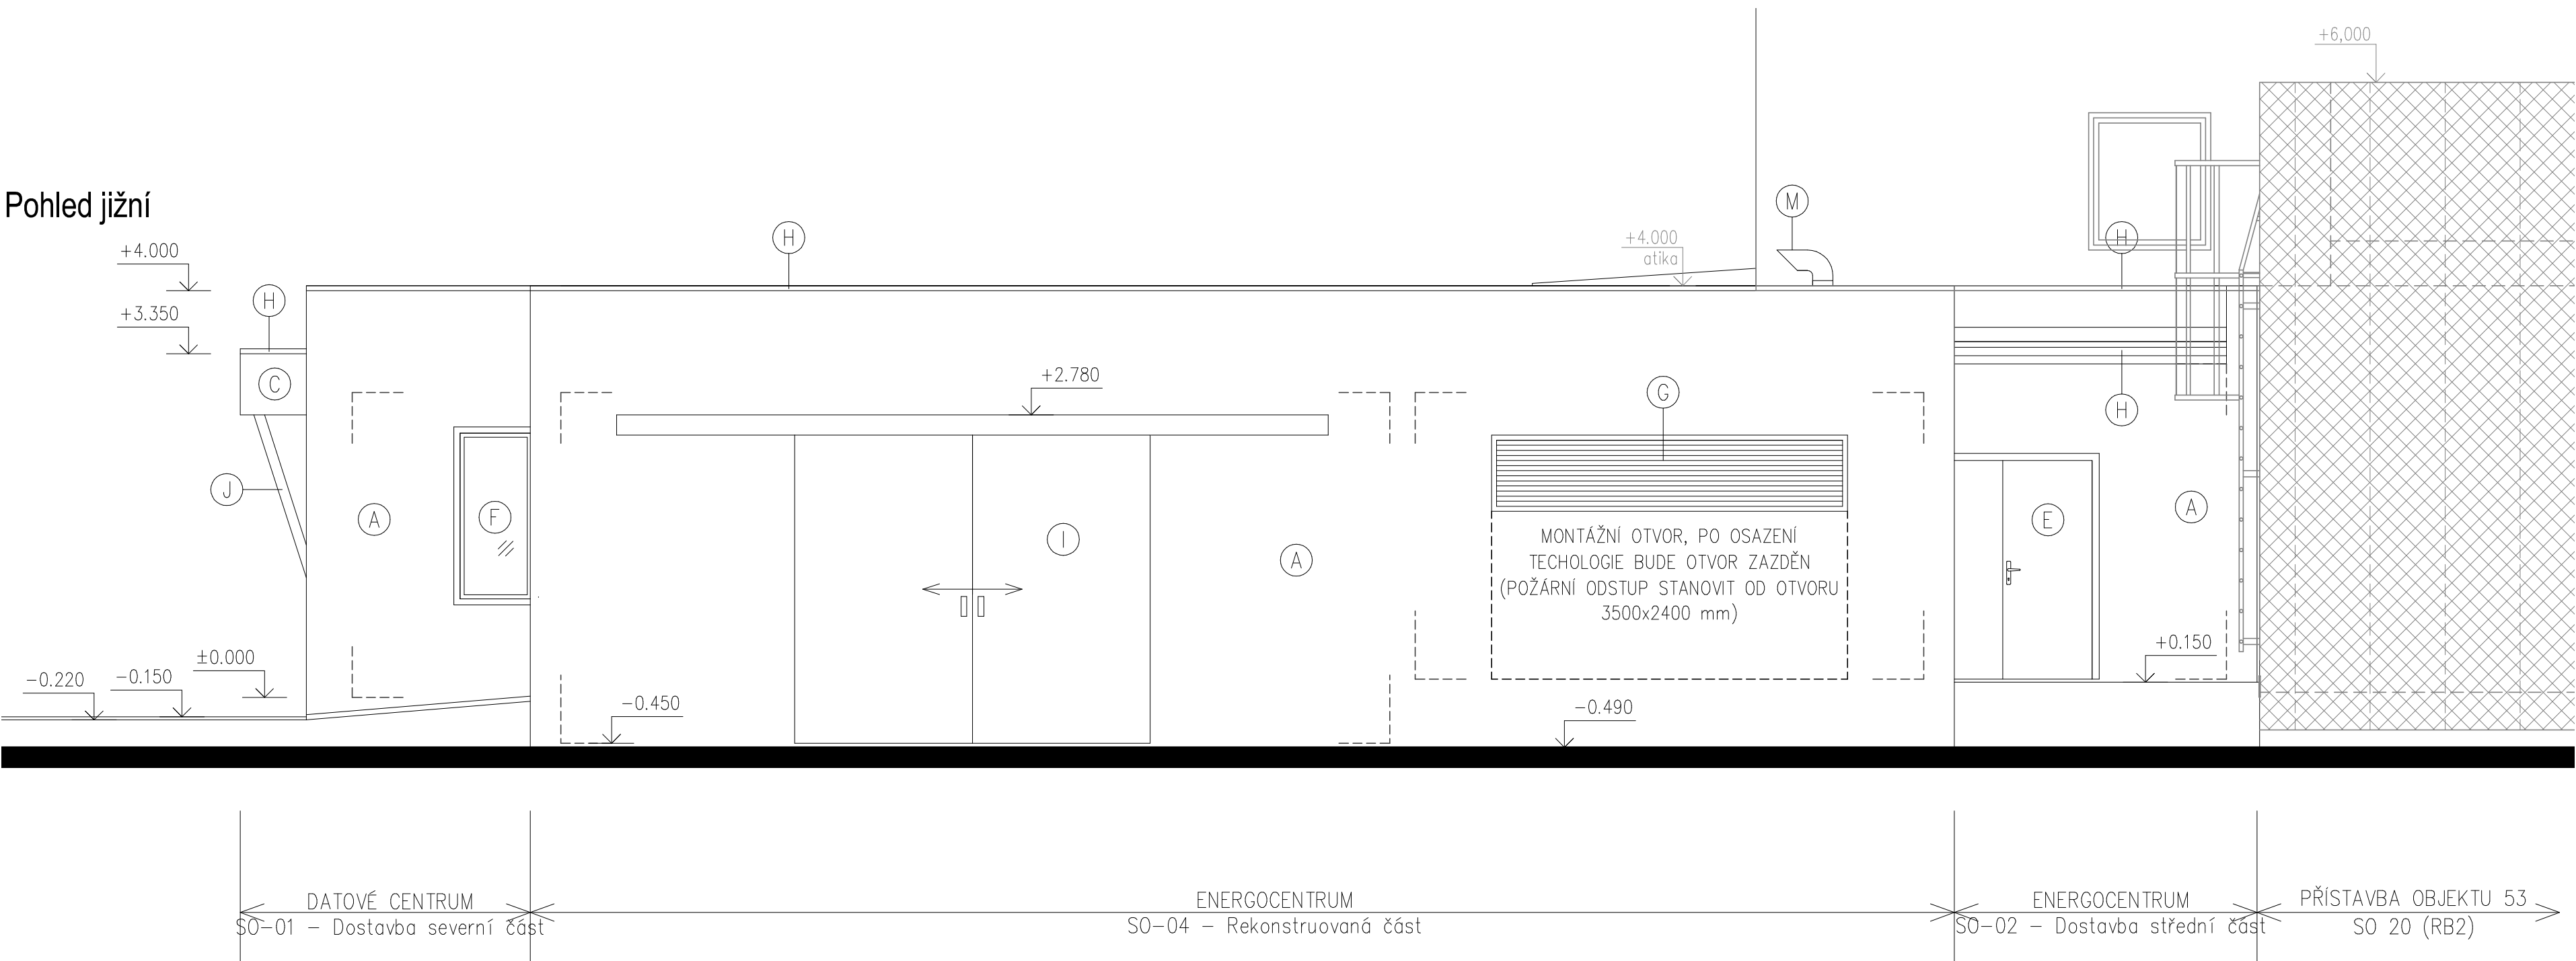


Pohled severní

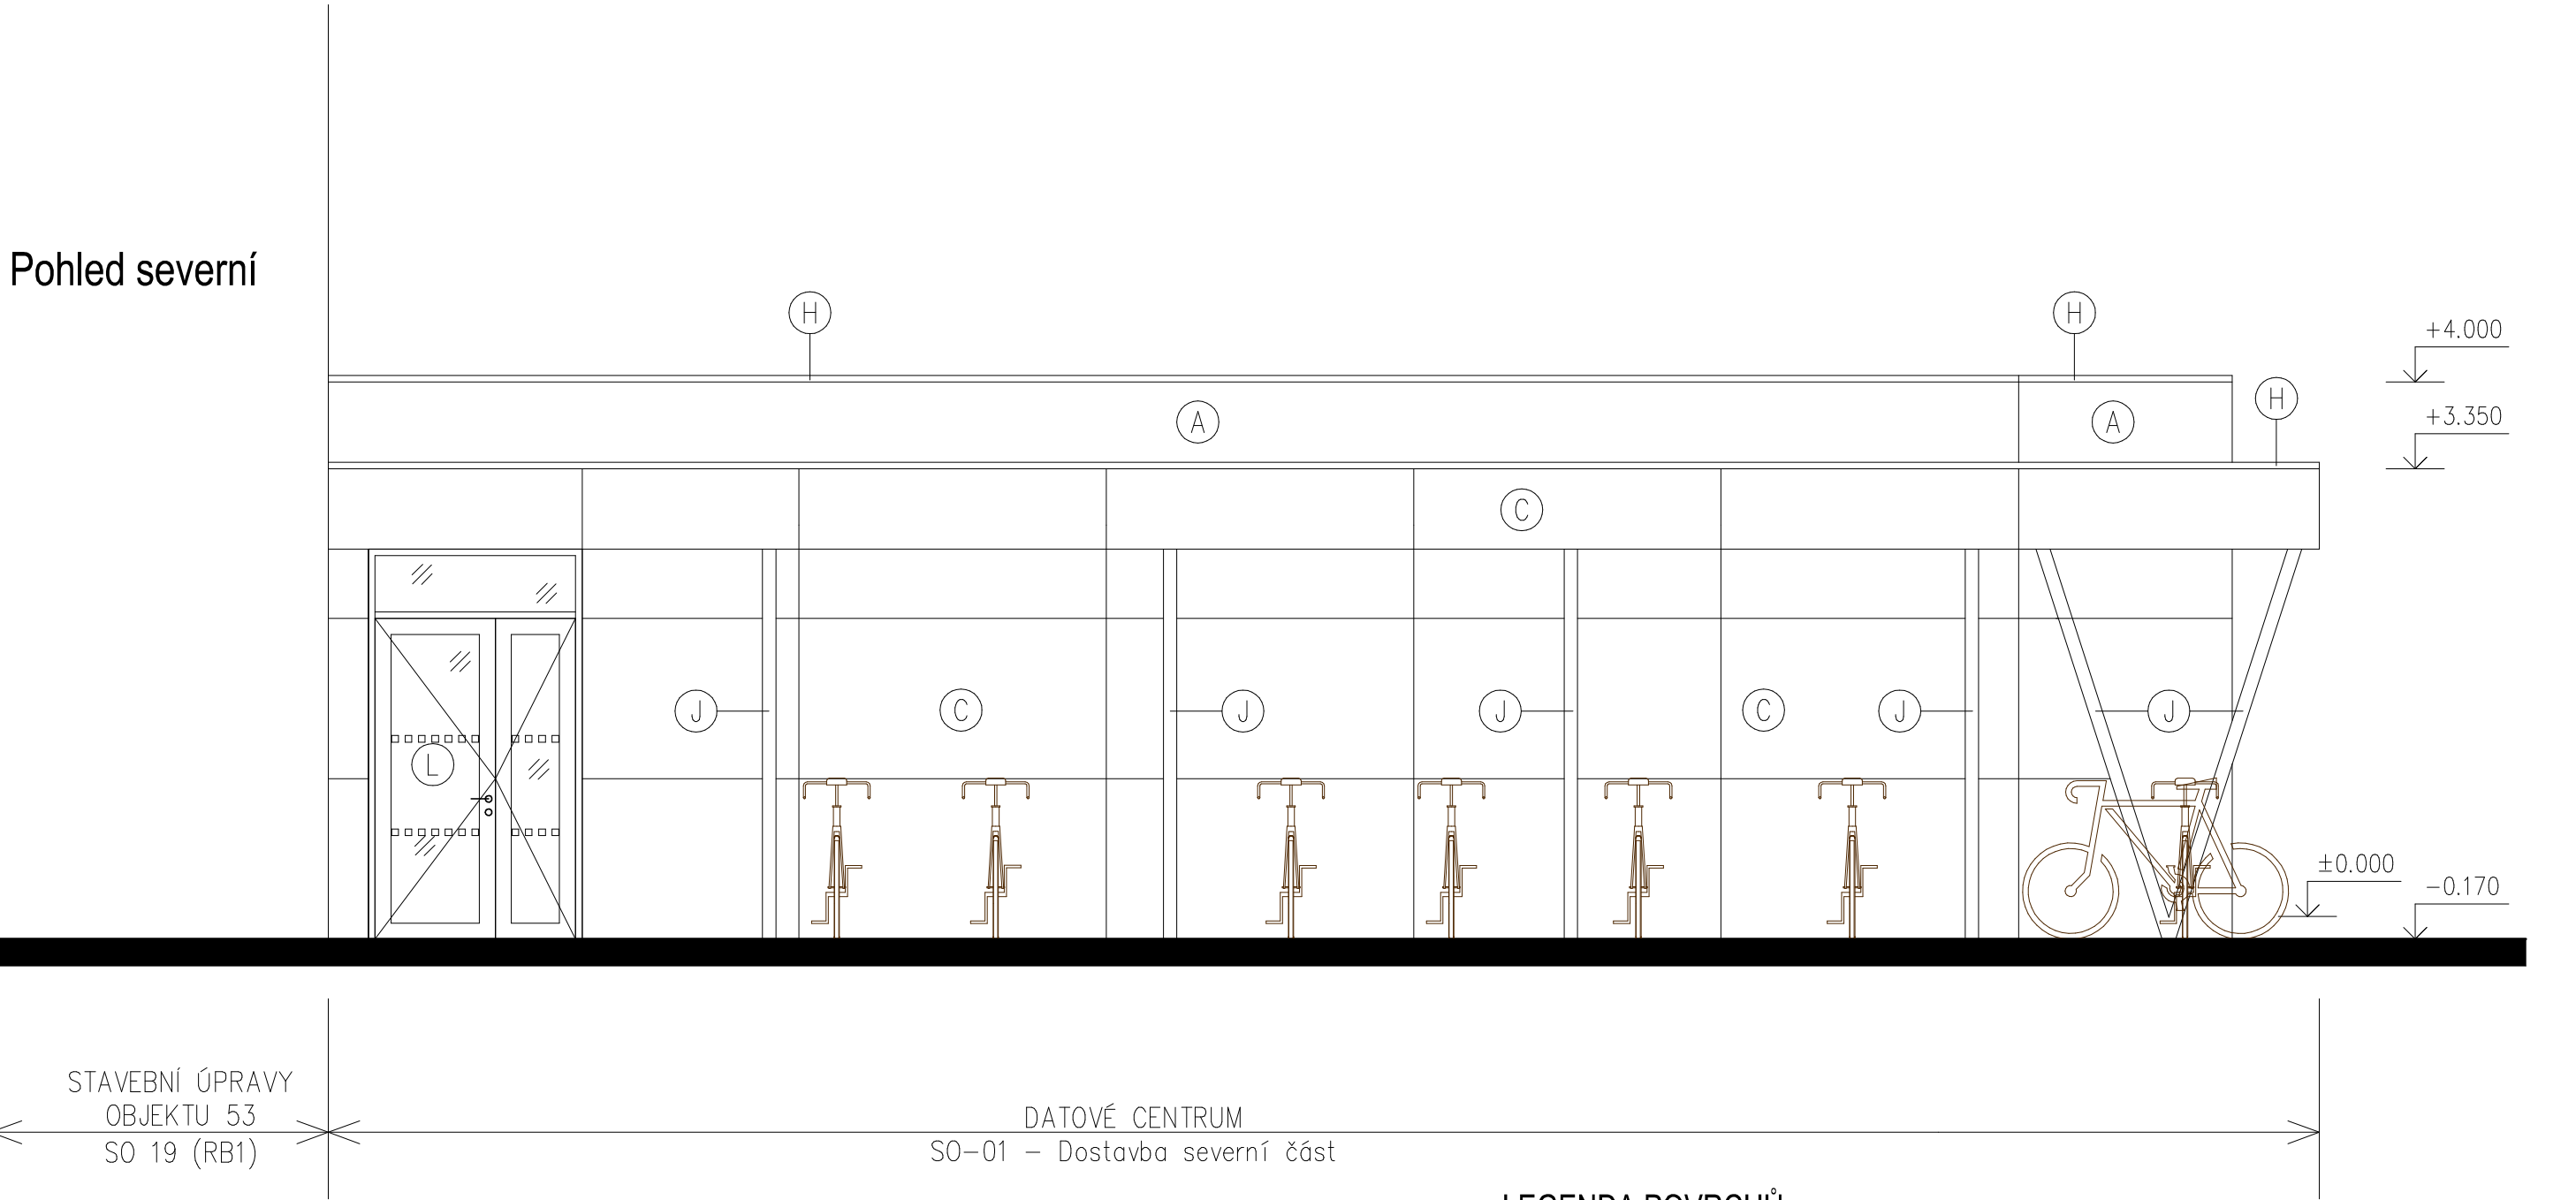

Pohled východní

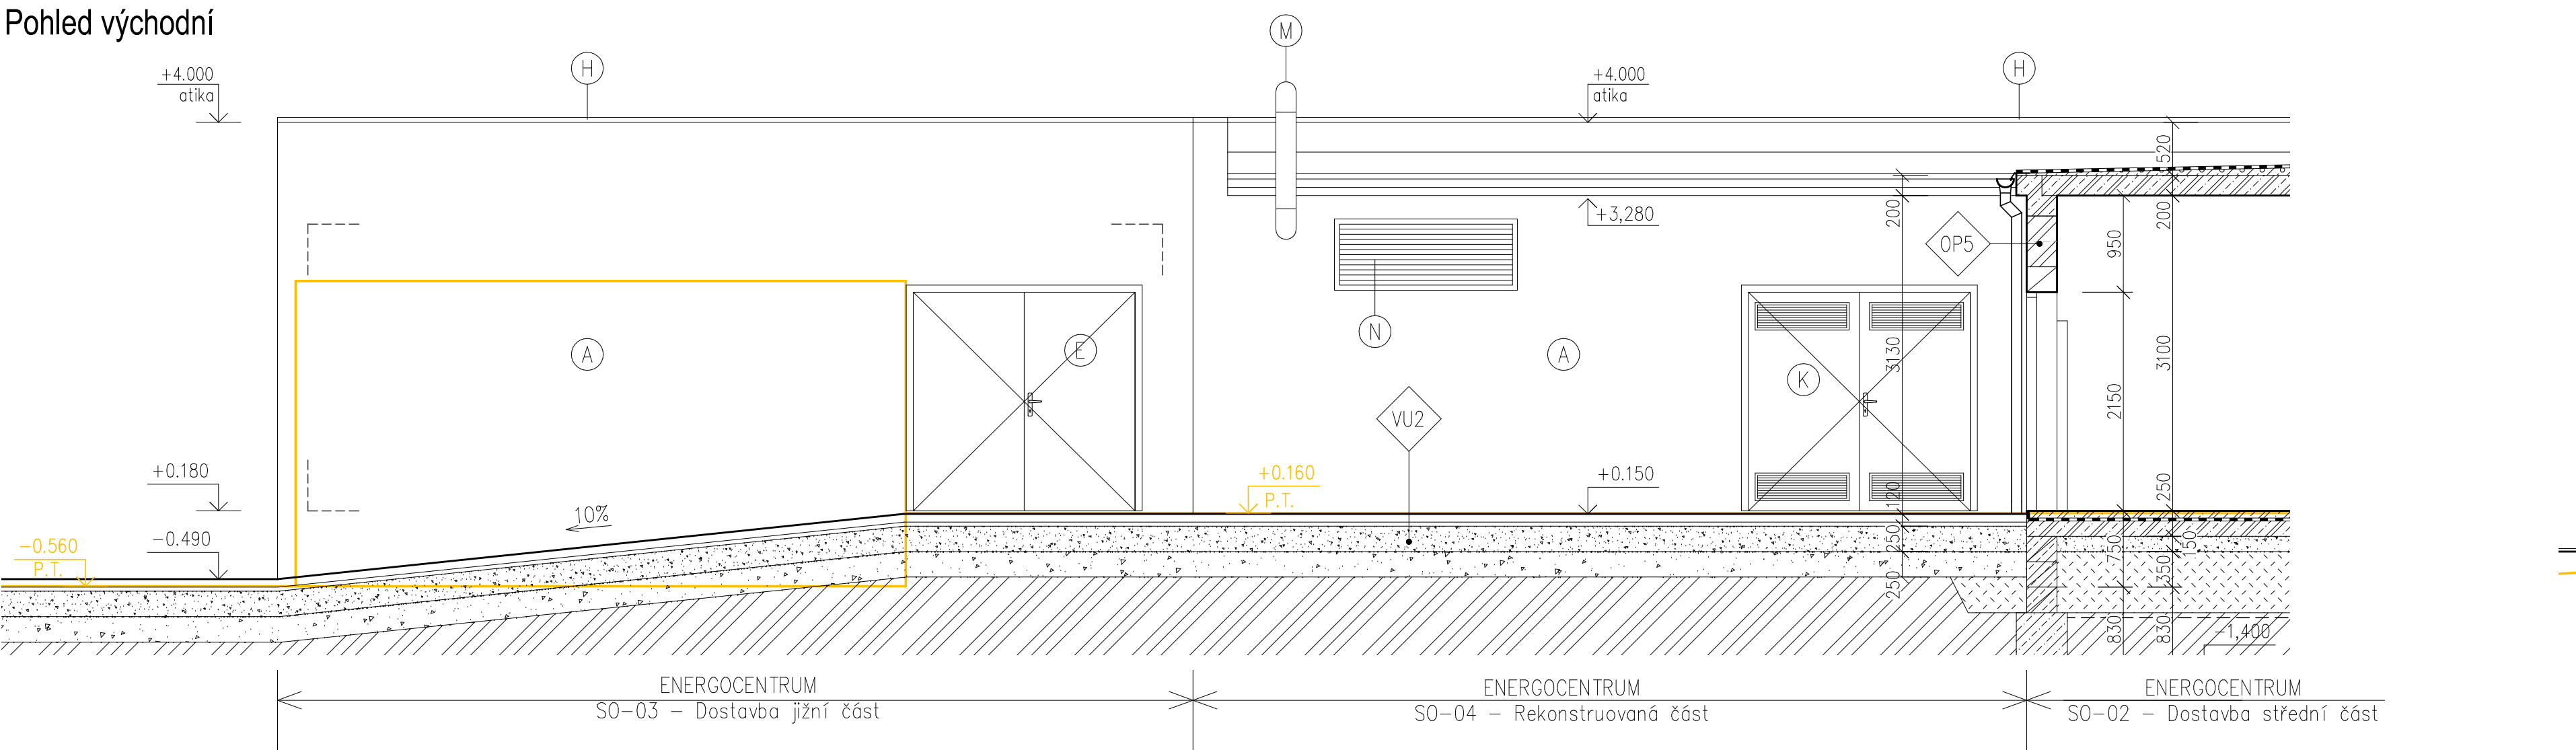

Pohled jižní

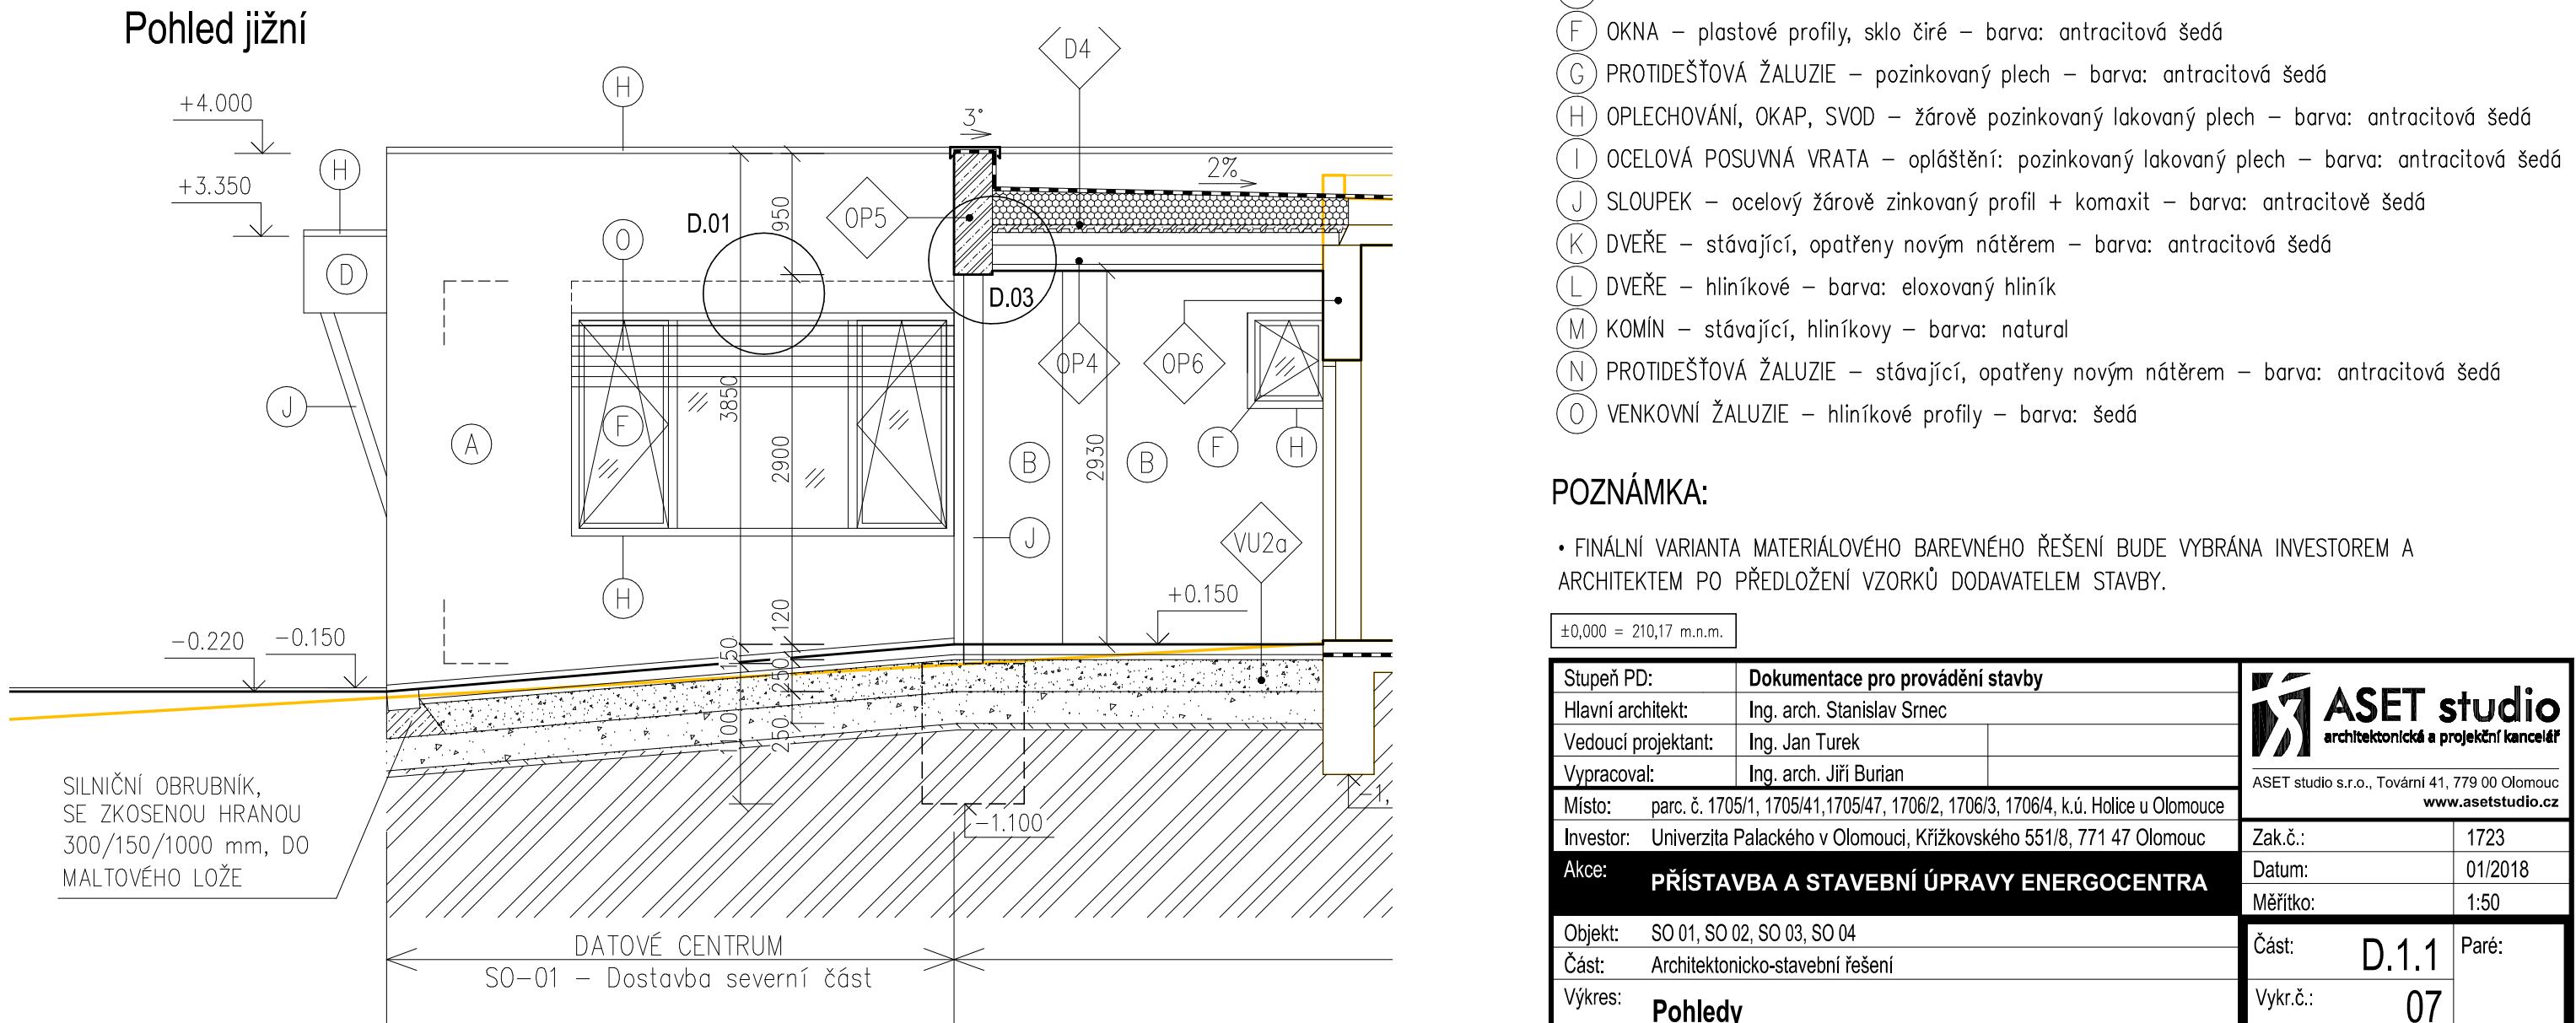

- LEGENDA POVRCHŮ:**
- (A) FASÁDA, ETICS – omítka silikátová, zrnitost střední – barva: světlé šedá
 - (B) FASÁDA, ETICS – omítka silikátová, zrnitost střední – barva: tmavé šedá
 - (C) FASÁDA, PROVĚTRÁVANÁ – cemento–vláknité desky probarvené ve hmotě opatřené odolným transparentním nátěrem, s výraznějšími vodorovnými spárami – barva: světlé šedá
 - (D) FASÁDA, OPLÁŠTĚNÍ – tahakov na kovovém roštu – barva: šedá
 - (E) DVEŘE – ocelové – barva: antracitová šedá
 - (F) OKNA – plastové profily, sklo čiré – barva: antracitová šedá
 - (G) PROTIDEŠTOVÁ ŽALUZIE – pozinkovaný plech – barva: antracitová šedá
 - (H) OPLECHOVÁNÍ, OKAP, SVOD – žárově pozinkovaný lakovaný plech – barva: antracitová šedá
 - (I) OCELOVÁ POSUVNÁ VRATA – opláštění: pozinkovaný lakovaný plech – barva: antracitová šedá
 - (J) SLOUPEK – ocelový žárově zinkovaný profil + komaxit – barva: antracitové šedá
 - (K) DVEŘE – stávající, opatřeny novým nátěrem – barva: antracitová šedá
 - (L) DVEŘE – hliníkové – barva: eloxovaný hliník
 - (M) KOMIN – stávající, hliníkový – barva: natural
 - (N) PROTIDEŠTOVÁ ŽALUZIE – stávající, opatřeny novým nátěrem – barva: antracitová šedá
 - (O) VENKOVNÍ ŽALUZIE – hliníkové profily – barva: šedá

POZNÁMKA:

• FINÁLNÍ VARIANTA MATERIÁLOVÉHO BAREVNÉHO ŘEŠENÍ BUDE VYBRÁNA INVESTOREM A ARCHITEKTEM PO PŘEDLOŽENÍ VZORKŮ DODAVATELEM STAVBY.

±0,000 = 210,17 m.n.m.			
Stupeň PD:		Dokumentace pro provádění stavby	
Hlavní architekt:		Ing. arch. Stanislav Smec	
Vedoucí projektant:		Ing. Jan Turek	
Výpracoval:		Ing. arch. Jiří Burian	
Místo:		parc. č. 1705/1, 1705/41, 1705/47, 1706/2, 1706/3, 1706/4 k.ú. Holice u Olomouce	
Investor:		Univerzita Palackého v Olomouci, Křížkovského 551/8, 771 47 Olomouc	
Akce:		PŘÍSTAVBA A STAVEBNÍ ÚPRAVY ENERGOCENTRA	
Objekt:		SO 01, SO 02, SO 03, SO 04	
Část:		Architektonicko-stavební řešení	
Výkres:		Pohledy	
		Část:	D.1.1
		Měřítko:	1:50
		Výkr.č.:	07