


PŮDORYS STŘECHY

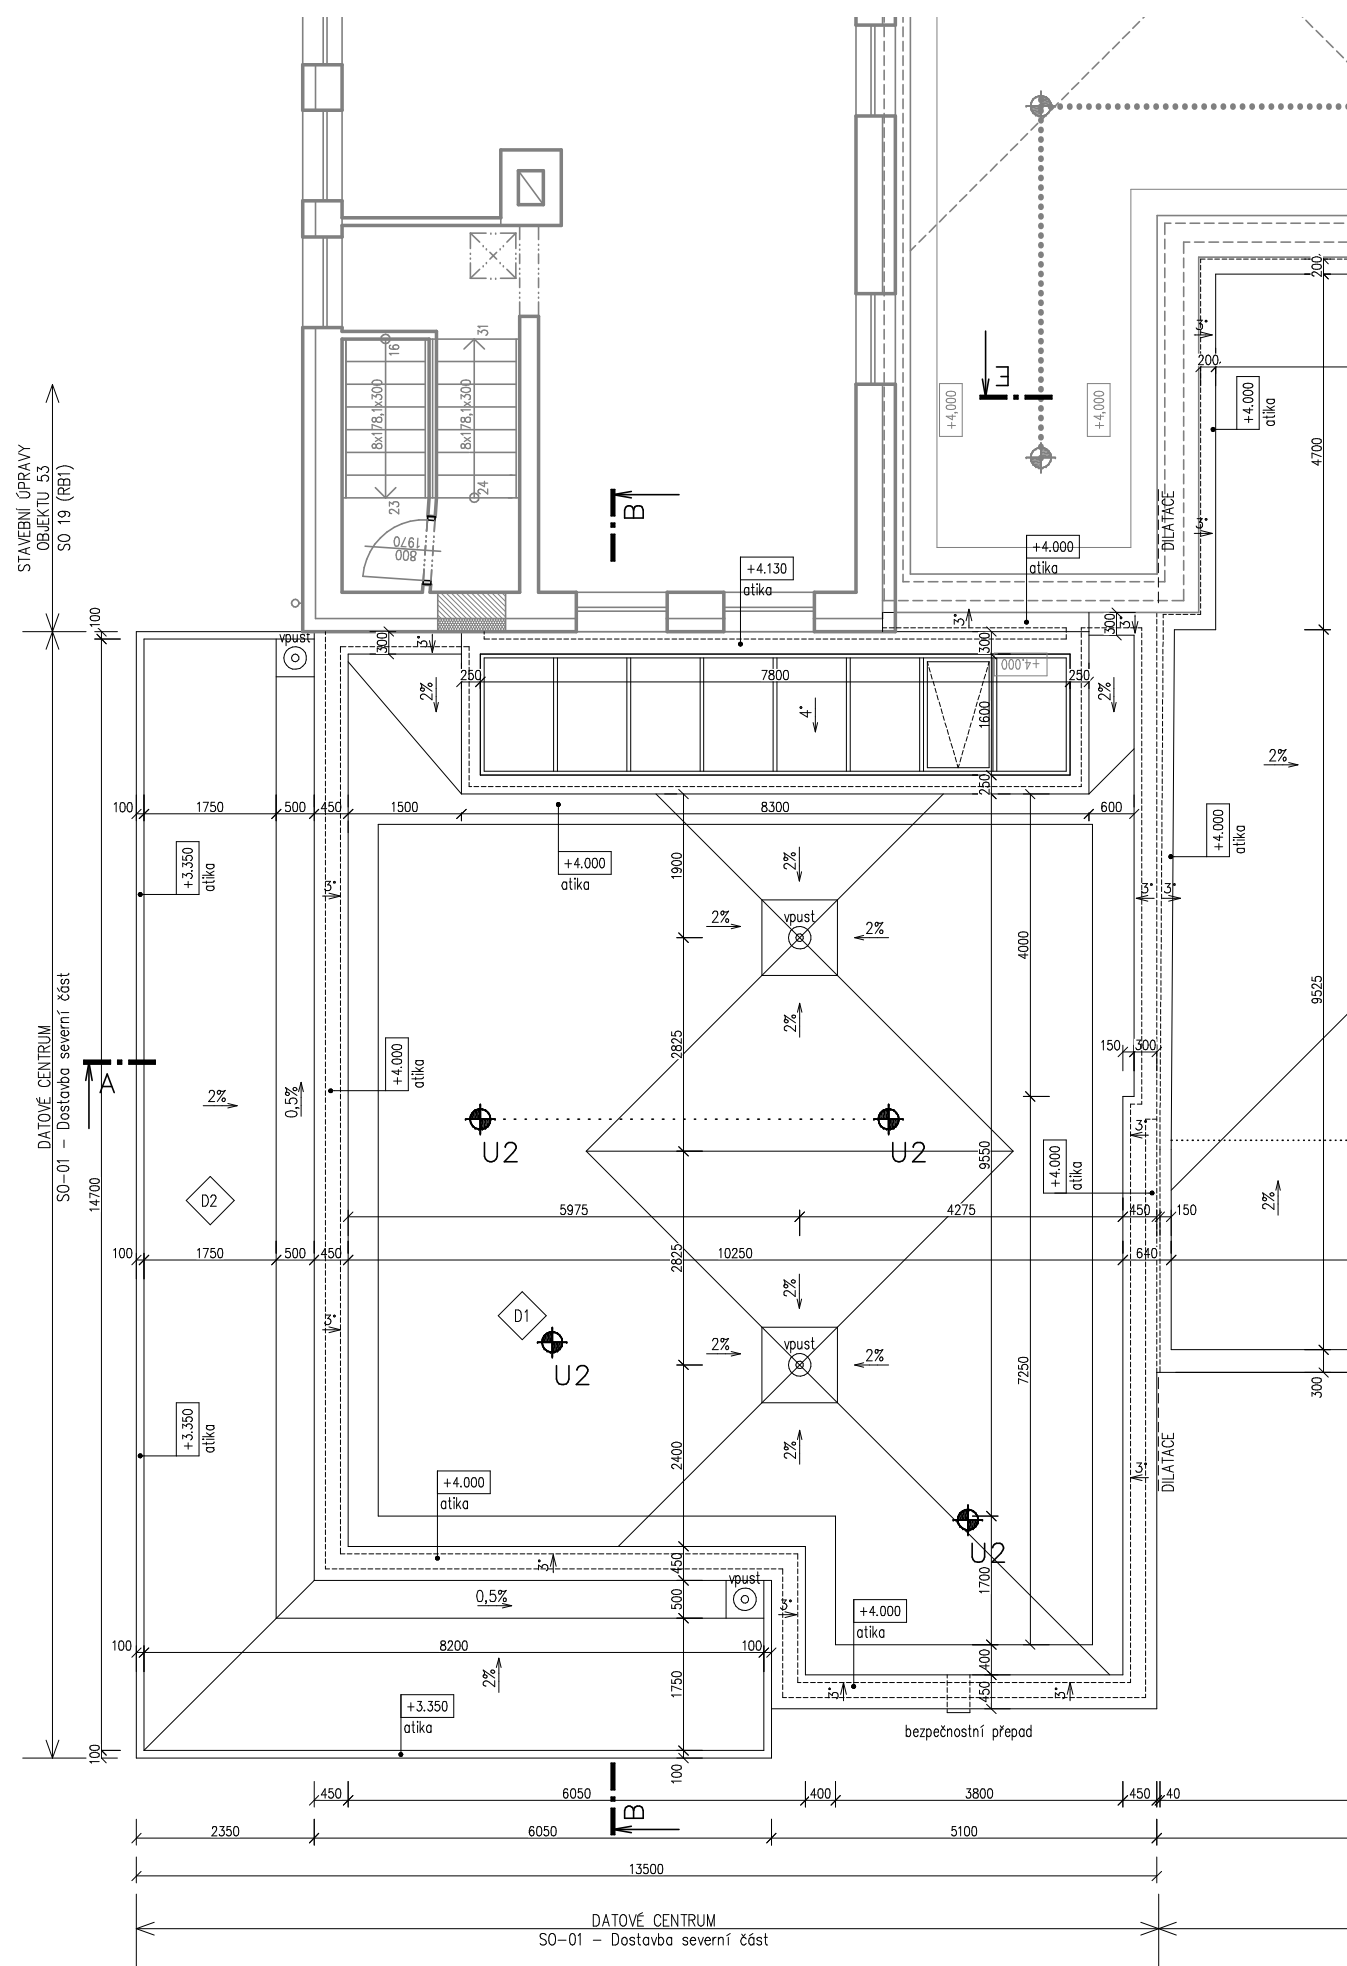

POZNÁMKA:

• S OHLEDEM NA RIZIKO PÁDU Z VÝŠKY PŘI OBSLUZE A ÚDRŽBĚ STŘEŠNÍHO PLAŠTĚ PLOCHÉ STŘECHY A ZAŘÍZENÍ NA NĚM, JE K ZAJIŠTĚNÍ SYSTÉMU OCHRANY PŘED PÁDEM NAVRŽENO OSAZENÍ KOTVÍCÍCH BODŮ DO Ž.B. KONSTRUKCE STROPU. V RÁMCI DODÁVKY ZHOTOVITELE BUDE ZAJIŠTĚNO ZPRACOVÁNÍ VÝROBNÍ DOKUMENTACE NA PROVEDENÍ TÉTO UCELENÉ ČÁSTI VČ. STATICKÉHO POSOUZENÍ SPOLUPŮSOBENÍ NAVRHOVANÝCH KOTVÍCÍCH BODŮ S PODKLADEM, VČ. NÁVODU K MONTÁŽI, POKYNY PRO POUŽÍVÁNÍ SYSTÉMU, PLÁNU PROVÁDĚNÍ KONTROL A ÚDRŽBY SYSTÉMU. SYSTÉM MUSÍ BÝT PŘI REALIZACI OSAZEN PŘESNĚ V SOULADU S MONTÁŽNÍMI NÁVODY VÝROBCE, JAKO PŘÍPOJNÉ ZAŘÍZENÍ A OSOBNÍ OCHRANNÉ PRACOVNÍ PROSTŘEDKY A ZÁCHYTNÉ PROSTŘEDKY SMÍ BÝT POUŽÍVÁNY VÝHRADNĚ SYSTÉMY CERTIFIKOVANÉ, URČENÉ PRO TENTO ÚČEL. PŘÍPOJNÉ LANO MUSÍ OBSAHOVAT TLUMIČ PÁDU. V PŘÍPADĚ ZACHYCENÍ PÁDU MUSÍ BÝT SYSTÉM PŘED DALŠÍM POUŽITÍM PODROBEN REVIZI OPRAVNĚNOU OSOBOU. SYSTÉM BUDE DODÁN VČ. CERTIFIKÁTU, PO DOKONČENÍ MONTÁŽE MUSÍ BÝT VYDÁN SOUHLAS S UŽÍVÁNÍ OD OPRAVNĚNÉ OSOBY.

±0,000 = 210,17 m.n.m.

Stupeň PD:	Dokumentace pro stavební řízení - změna stavby	
Hlavní architekt:	Ing. arch. Stanislav Srnec	
Vedoucí projektant:	Ing. Jan Turek	
Vypracoval:	Ing.arch. Jiří Burian	
Místo:	parc. č. 1705/1, 1705/41, 1706/4, k.ú. Holice u Olomouce	
Investor:	Univerzita Palackého v Olomouci, Křížkovského 551/8, 771 47 Olomouc	
Akce:	DOBUDOVÁNÍ A MODERNIZACE INFRASTRUKTURY PRO PRAKTICKOU VÝUKU NA PŘF UPOL	
Objekt:	SO 01 - ENERGOCENTRUM - DOSTAVBA SEVERNÍ ČÁST	
Část:	Architektonicko-stavební řešení	
Výkres:	Půdorys střechy	

 ASET studio s.r.o., Tovární 41, 779 00 Olomouc www.asetstudio.cz		
Zak.č.:	1723	
Datum:	12/2017	
Měřítko:	1:100	
Část:	D.1.1	Paré:
Vykr.č.:	04	