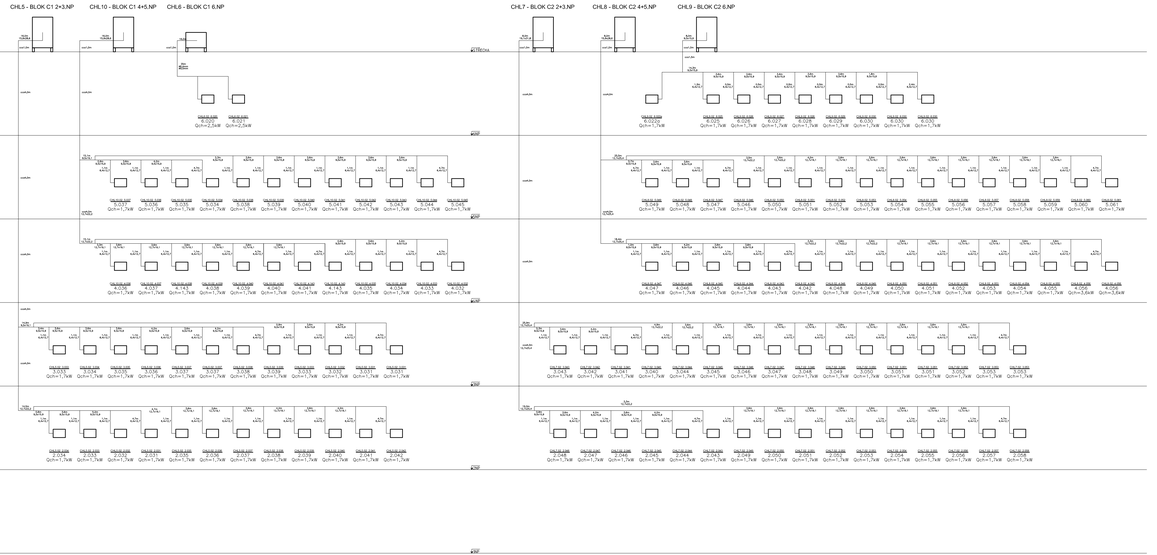

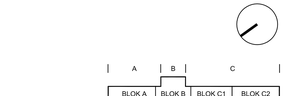

+0,000= +212,50 m n.m.

Zodp.projektant: Ing. Antonín Kabpar	Vypracoval: Ing. Lenka Hájková	SUBTECH	
Investor: Univerzita Palackého v Olomouci, Křížkovského 8, 771 11 Olomouc		Sochorova 23, 612 00 Brno +420 541 247 419 www.subtech.cz	
Architekt: Ing. arch. Jan Hájek, Atelér M1 architekti s.r.o., Markétská 1, Praha 6			
Stavba: **Doplnění chlazení a úprava vzduchotechniky na budově nové Envelopy, PřF UP v Olomouci - 17. listopadu 1192/12**		Datum	9/2018
		Formát	6xA4
		Profese	VZT
		Stupeň	DSPS
Část: D1.4.3 VZDUCHOTECHNIKA A KLIMATIZACE		Č. zakázky	
		Revize:	00
Obsah: Schéma chlazení		Měřítko 1:100	Čís.výkr.: 108