B2-B2

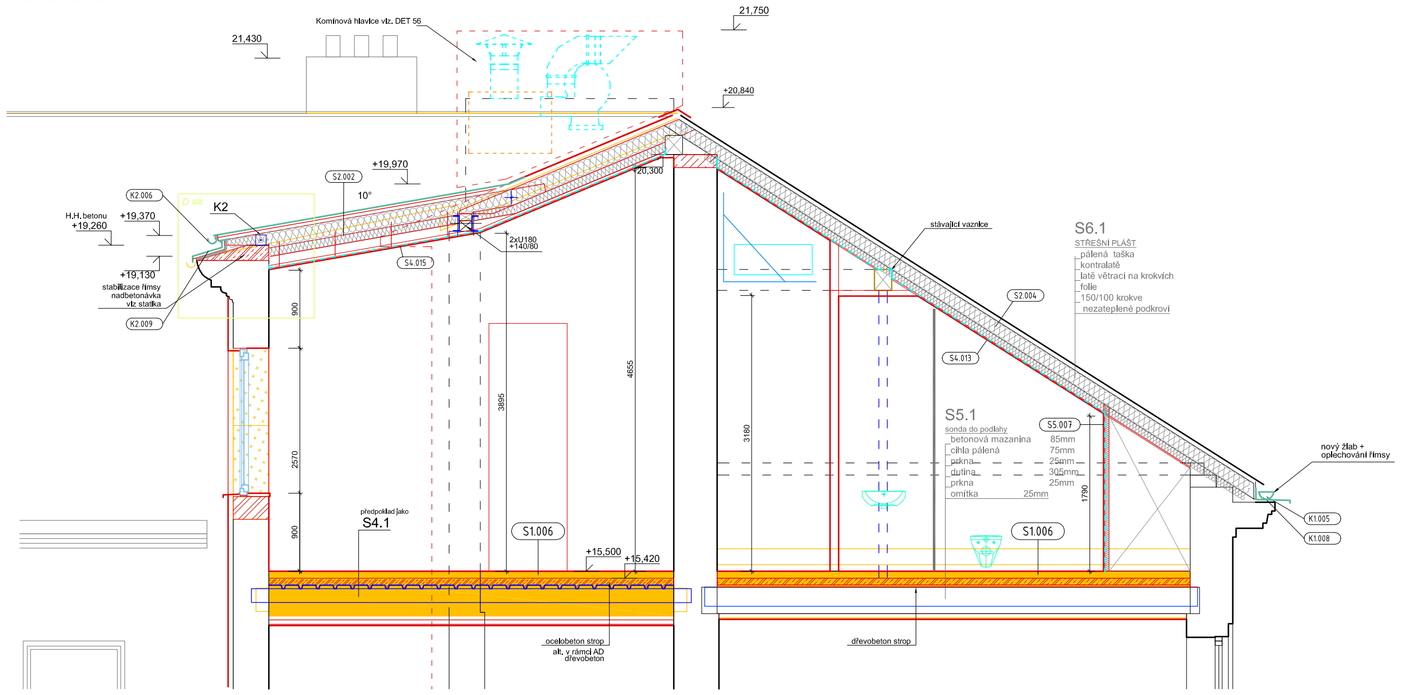

A3-A3

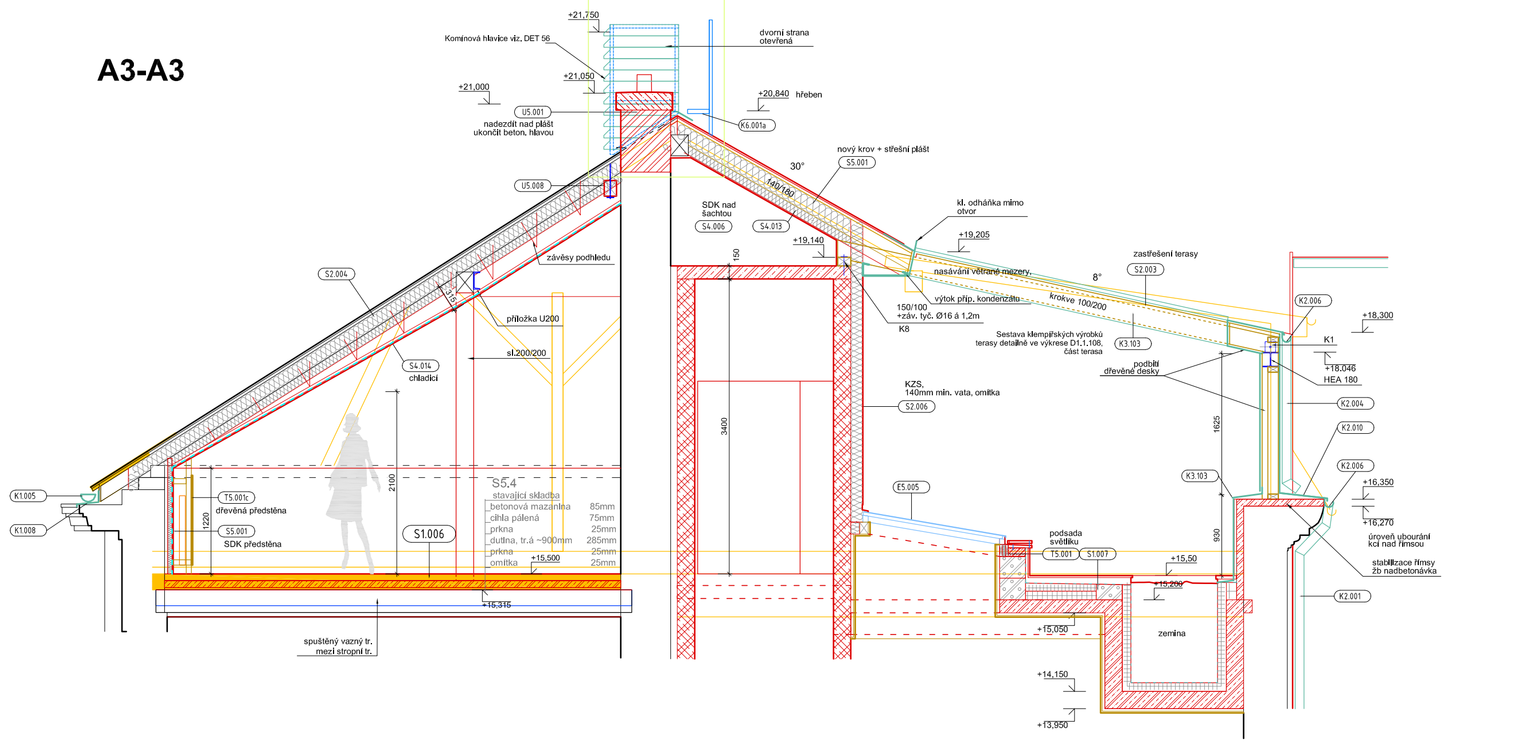

A2-A2

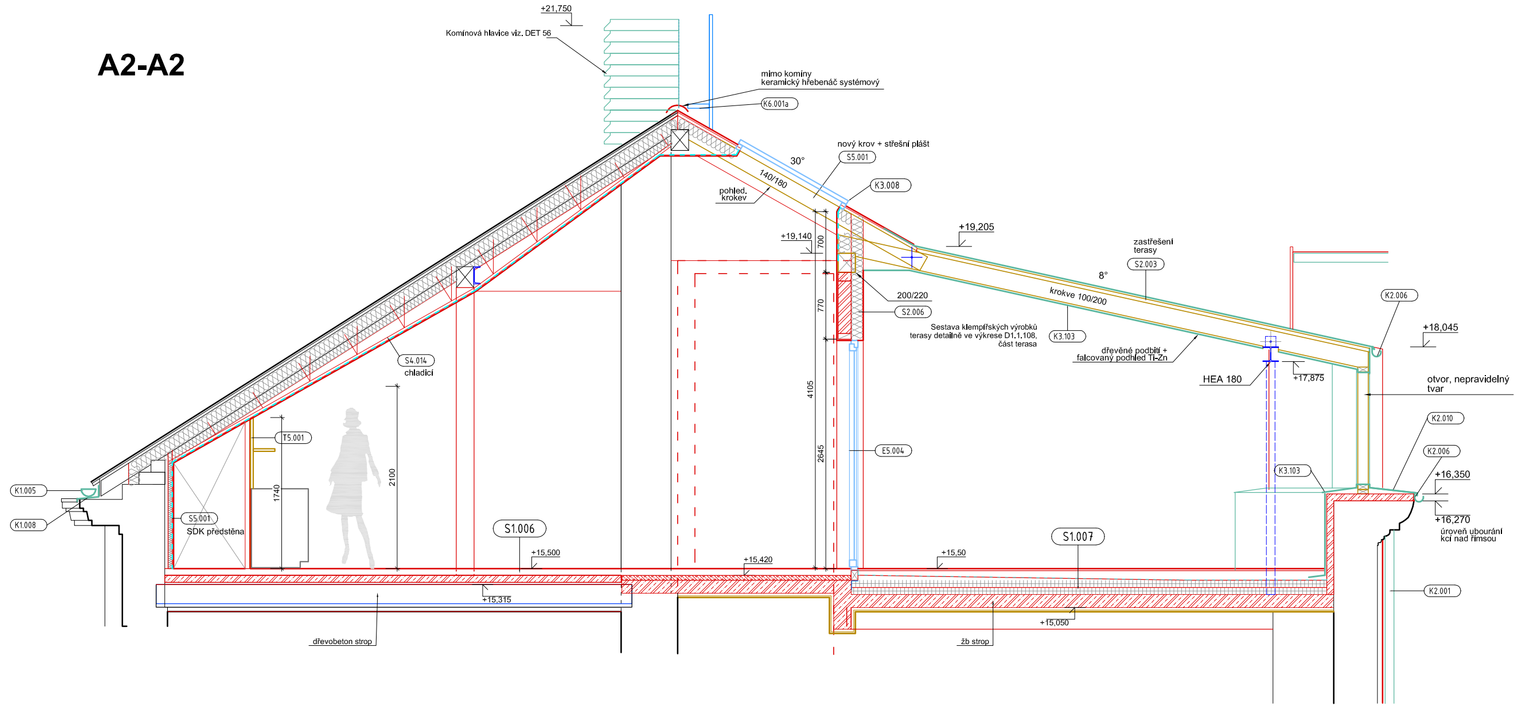

1/15

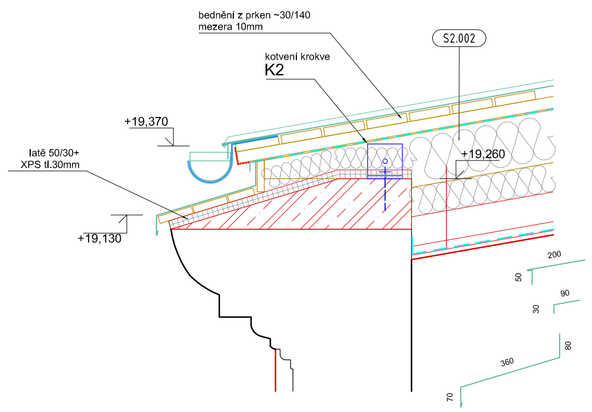

D1,103 SKLADBY/POVRCHY

S5.002 SONDY DO STÁVAJÍCÍCH KCÍ

S1.002 SKLADBY PODLAH

S3.002 STŘEŠNÍ A OBVODOVÝ PLÁŠŤ

S3.002 SKLADBY ZDĚNÝCH A DĚLICÍCH KCÍ

S4.002 SDK KCE, PODHLEDY, PŘEDSTĚNY, PŘÍČKY

S5.002 ÚPRAVY POVRCHŮ

S1_SKLADBY PODLAH

S1.001__PODLAHA NA TERÉNU v 1PP
vyrovnaná skladba podlahová
- 20mm betonová mazanina armovaná - po obvodu dilatace
- separace PE folie
- 80mm tl.z EPS do podlah
- hydroizolačních souvrství proti zemní vlhkosti
- 30mm vyrovnávací beton potěr (v případě změny rozhodne AD)

S1.002__PODLAHA NA TERÉNU v 1PP, mist. 0,03,0.04
původní skladba betonové podlahy ponechána
- pochozí podlahová epoxidová stěrka samonivelizační (v mokrých provozech + stěrková HI)
- 60mm betonová mazanina armovaná - po obvodu dilatace
- separace PE folie
- 80mm tl.z EPS do podlah
- hydroizolačních souvrství proti zemní vlhkosti
- stávající betonová podlaha

S1.003__PODLAHA TEZKA NA STÁV. STROPĚ
vybourání stáv. skladba až na nášep (odstranění palištěje)
- 5÷15mm podlahová krytina, vč tab, mist,
- (v mokrých provozech stěrková HI)
- 60mm betonová mazanina armovaná
- separace PE folie
- asovaný nášep, doplněný
- řeným keramickým kamenivem

pozn:
podlahová krytina: podlahová stěrka/ dřevěné parkety/ dlažba

S1.004__PODLAHA TĚŽKÁ NA NOVÉM STROPĚ
- 5÷15mm podlahová krytina, vč tab, mist,
- (v mokrých provozech stěrková HI)
- 60mm betonová mazanina armovaná
- separace PE folie
- 40mm EPS do podlah
- 20mm mineralitě deska proti kročejovému hluku
- žb kce stropu, vtz stužka

pozn:
výška skladby v závislosti na krytině 120 (stěrka) nebo 135mm (parkety, dlažba), výšky zkoordinovat při provádění.

S1.005__PODLAHA LEHKÁ NA STÁVAJÍCÍM STROPĚ

vybourat vrstvy až na nášep
- 21mm dřevěné parkety
- srovnávací stěrka
- 2x22mm OSB lehká podl. deska (dlejit a probroušovat)
- 2x22mm
- asovaný nášep, doplněný řeným ker, kamen.
- stávající kce trám, stropu

S1.006__PODLAHA LEHKÁ NA NOVÉM STROPĚ (SNP)
- 21mm dřevěná podlahová krytina
- srovnávací stěrka
- 2x22mm OSB lehká podl. deska
- 20mm mineralitě rohož, AKU izol.
- nosná kce stropu vtz stužka

pozn, v místnostech s mokrým provozem
S.06,.5.04 místo OSB anhydrit,

S1.007__SKLADBA NA TERASE
- 2Ť dřevěná prkna
- 40÷130 rošt stavitelný
- Hydroizolační souvrství, folie tl. min 1,5mm
- 50÷140 EPS spádové klíny
- 80 fenol.pěna/PIR desky

S1.007__SKLADBA PODLAHY ARKÝŘE
- 2Ť dřevěná prkna
- 40÷100 rošt stavitelný
- Hydroizolační souvrství, folie tl. min 1,5mm
- 40÷100 EPS spádové klíny
- 80 TL desky/ z fenolitické pěny

S1.008__SCHODIŠTĚ
- Na ŽB mezipodestách, stupních, podstupnících provést
- separačnovou stěrku. Přípravu povrchu dle předpisu výrobce a zvyklostí
- dodavatele.

S2_STŘEŠNÍ A OBVODOVÝ PLÁŠŤ

S2.001__ NOVÝ STŘEŠNÍ PLÁŠŤ, TAŠKY
kompletní nová konstrukce
- pálená taška, barva a formát jako užitá část
- 40mm kontra latování dle dodavatele krytiny
- větrací laťě 42/62
- krokve, výška dle 180mm,
- 180mm tl.z EPS 70 S 040/036 [W/m2K] mezi kr.
- 100mm Tl z min, vaty pod krokvemi
- parozábrana
- SDK na dřevěném rošt systémovém roštu

S2.002__ STŘEŠNÍ PLÁŠŤ, FALCOVANÁ KRYTINA 10°
kompletní nová konstrukce
- falcovaná krytina na stojatou drážku
- 1ŠZn svitkový do hloubky probarvovaný plech tl.0,7mm, barva tm.hnědá
- ~30mm přeplátované bednění tl. 35mm, tl. prken dle
- specifikace dodavatele krytiny
- 40mm větrací latě 60/40
- difuzní střešní fólie + pojištěná HI
- 180mm zateplené Tl z min, vaty mezi kr, 140/180
- 0,036 [W/m2K]
- 100mm Tl pod krokvemi
- parozábrana
- SDK na dřevěném rošt systémovém roštu + vtz spec, podhledů,.

S2.003_ ZASTŘEŠENÍ TERASY 5.10
kompletní nová konstrukce
- falcovaná krytina
- 1ŠZn svitkový falcovanovano drenážní vrstvou
- 50mm přeplátované bednění z prken, P+D,
- 200mm krokve 100/200
- 20mm podklíž z prken
- podhledz falcovaného plechu
- 1ŠZn svitkový do hloubky probarvovaný plech tl.0,7mm, barva tm.hnědá

S2.004__ ÚPRAVA STÁVAJÍCÍHO STŘEŠNÍHO PL. ULIČNÍ STRANA
- pálená taška stávající
- kontra latování stávající
- větrací latě stávající
- 160mm krokve cca 100/160 stáv,
- + Tl z min, vaty, kd =0,036 [W/m2K] mezi krokve,
- 100mm Tl z min, vaty pod krokvemi
- parozábrana
- SDK na dřevěném rošt systémovém roštu + vtz spec, podhledů,

pozn:
v místě zásahů do krovu krytinu a latování demontovat a nové osadit, vtz bourací výkresy,

S2.005__KONTAKTNÍ ZATEPLENÍ OBVOD STĚNY
- tenkovrstvá probarvovaná silikonová omítka, zrno 1,5mm
- tmel + výztužná tkanina
- 140mm fasádní desky z minerální vaty, kd =0,036[W/m2K]
- stávající obvod stěny CP, tl. 450÷600mm, vč.betonová omítka
- vnitřní povrchová úprava - vtz specifikace povrchů

S2.006__KONTAKTNÍ ZATEPLENÍ STĚNY, TERASA
- tenkovrstvá probarvovaná silikonová omítka, zrno 1,5mm
- tmel + výztužná tkanina
- 140mm fasádní desky z minerální vaty, kd =0,036[W/m2K]
- příprava povrchu
- nové zdivo, keramická tvárnice 11,5 nosp, probíhající tvárnice
- vnitřní povrchová úprava - vtz specifikace povrchů

S2.007__ULIČNÍ SOKL
- 30mm kamenný obklad, pískovcové desky
- 30mm kotevní a dilatační rošt, systémový, pro exterier
- na cihlu otlučené stávající zdivo sokl,.
pozn,: solid kamenícky sesadit
V místě sklepních oken vpadlý pole na tl. obklad, kamenné desky,

S2.008_NÁTĚR ULIČNÍ FASÁDY
- nový fasádní nátěr dřevěné fasády, barevnost vtz TZ,
- příprava podkladu
- před provedením barevnost vyvzorkovat v rámci AD,

S2.010_VNĚJŠÍ SANAČNÍ OMÍTKA
- sanační fasádní barevný nátěr
- 30mm vnější sanační omítka na cihelné zdivo, výška vtz výkres
- příprava podkladu
- před provedením barevnost vyvzorkovat v rámci AD,

S2.011_KONTAKTNÍ ZATEPLENÍ STROPU PRŮJEZDU
- tenkovrstvá probarvovaná silikonová omítka, zrno 1,5mm
- tmel + výztužná tkanina
- 100mm desky z minerální vaty, kd =0,036[W/m2K]
- 1 mechanické kotvení
- příprava podkladu

S2.012_DŘEVĚNÁ STĚNA TERASA
- falcovaná krytina
- 1ŠZn svitkový do hloubky probarvovaný plech tl.0,7mm, barva tm.hnědá
- 18mm OSB impregnované
- 120mm cihelná nástěnka
- 120mm Tl z min, vaty, sl.60/120 a 625mm
- 1 mechanické kotvení
- 1ŠZn svitkový do hloubky probarvovaný plech tl.0,7mm, barva tm.hnědá

pozn.:detailní specifikace venkovních skladeb s KZS, sanační omítkou a nátěry viz technická zpráva

S3_SKLADBY ZDĚNÝCH DĚLICÍCH KCÍ

S3.001_ ZDĚNÁ DĚLICÍ PŘÍČKA
- 80mm broušený cihelný blok
- na malty pro tenké spáry,

S3.002_ ZDĚNÁ DĚLICÍ PŘÍČKA
- 115mm broušený cihelný blok
- na malty pro tenké spáry,

S3.003_ TĚŽKÁ AKU DĚLICÍ PŘÍČKA
- 190mm Akustický cihelný blok P+D, Rw=52dB

S4_SDK KCE, PODHLEDY, PŘEDSTĚNY, PŘÍČKY

S4.001_PŘEDSTĚNA SPŘAŽENÁ
Předsazená stěna na konstrukci kovové + R+CD, R+UD, spřažení přímými závěsy, opláštěná 1x deska impregnovaná do vlhka 12,5mm, bez mineriální izolace, odvětraná v patě a pod stropem, tl kce 50mm, výška 2320mm,

S4.003_KCE PRO OPLÁŠTĚNÍ NÁDRŽKY ZÁVĚSNÉHO WC
Systémové SDK opláštění a kce pro nosnost závěsného WC, výška cca 1150mm nad čistou podlahu, Opláštěná 1x deska impregnovaná do vlhka 12,5mm, Závěs má na zesílené UA profilu.

S4.004_PŘEDSTĚNA SPŘAŽENÁ - ZLEPŠENÍ AKUSTIKY
Předsazená stěna na kovové kcí- R+CD, R+UD, spřažení přímými závěsy, opláštěná 1x standard SDK 12,5mm, s mineriální izolací tl 40mm, celkový tl. 65mm,

S4.005_PŘEDSTĚNA SPŘAŽENÁ, INSTALAČNÍ Předsazená stěna samostatně stojící, kovová kce, R+CW 50, spodní profil R+UW, horní profil UW max zesílený, spřažení L kotvou, pozitek P1,3 á 313mm, opláštěná 1x deska impregnovaná do vlhka 12,5mm, bez mineriální izolace, odvětraná v patě a pod stropem, tl kce dle šířkové dutiny, kce není na celou výšku místi,, výška vtz výkresy

S4.006_ŠACHTOVÁ STĚNA
Šachtová stěna samostatně stojící, kovová kce, R+CW 50, spodní profil R+UW, opláštěná 1x deska požární 12,5mm, s mineriální izolací tl 40mm, objemová hmotnost 30kg/m2. Kce na celou výšku místnosti

S4.007_DĚLICÍ PŘÍČKA 100mm
Dělicí příčka, kovová kce, R+CW 75, spodní profil R+UW, opláštěná 1x deska SDK standardní 12,5mm, s mineriální izolací tl 40mm, objemová hmotnost 30kg/m2. Kce na celou výšku místnosti.
pozn,: V 5,06 opláštění pro PO EI 30 DP1

S4.003_PŘEDSTĚNA STĚTU V PODKROVÍ
Předsazená samostatně stojící, kovová kce, R+CW 100, spodní profil R+UW, opláštěná 1x deska impregnovaná do vlhka 12,5mm, s mineriální izolací tl 100mm, objemová hmotnost 30kg/m2, Kotvit ke krokvím nebo spřáhnout se štítem L kotvou, podkl P1,5, Dutina min. 40mm

S4.010_PODHLED SDK REI 60 DP1
Zavěšený podhled z ocelového stropní kce, dvouúrovňový kštcový rošt R+CD, opláštěný 2x SDK požární deskou tl.15, celistvý, minerální izolace tl. 40mm, PO celé kce REI 60 DP1,

S4.011_PODHLED SDK REI 45 DP2
Zavěšený podhled z trámového nebo ocelobeton stropu, dvouúrovňový kštcový rošt R+CD, opláštěný 1x SDK požární deskou tl.12, celistvý, minerální izolace tl. 40mm, PO celé kce REI 45 DP2,

S4.012_PODHLED SDK REI 15 DP2
Zavěšený podhled z trámového nebo ocelobeton stropu, dvouúrovňový kštcový rošt R+CD, opláštěný 1x SDK požární deskou tl.12, celistvý, PO celé kce REI 45 DP2,

S4.013_PODHLED ŠIKMÝ - PODKROVÍ, EI 15 DP2
Šikmý podhled v podkroví, 1xSDK deska standardní, tl. 12,5 na R+CD konstrukci (R+CD) s krokvovými závěsy, s izolací umožňujících odsázení desky od krokví 400mm, mezi SDK a R+CD parozábrana.

S4.016_LAMELOVÝ PODHLED 1NP
přesná specifikace viz text, část.

S5_POVRCHY

S5.001_OMÍTKA KLENUTÉHO STROPU 1PP
_hrubá jádrová omítka dřevěné klenby do ocel nosníků v tl. min, 25mm na drátěné pletivo, povrch jemný štuk, PO stropní kce jako celku REI 60 DP1,
pozn,: Ocel nosníky ošetřit od zkorodovaných částí,

S5.002_HRUBÁ ÚPRAVA ZDIVA
_obložené zdivo zaspárovat, zapravit + malba + přesná specifikace viz text, část.

S5.003_SANAČNÍ OMÍTKA VNITŘNÍ
_SPECIFIKACE ING. BALÍK, Provedení u paty štěrbinového zdiva a zdiva s kladnou sířovou průsažnou elektrodou, do výšky cca 1,2m,

S5.004_VNITŘNÍ OMÍTKA JEMNÁ ŠTUKOVÁ
_vnitřní omítka na stávající otlučené / nové zdivo, Základ jádrová omítka + finální štuk jemný, malířská výmalba. Malířský nátěr a barevnost viz specifikace interiéru.

S5.005_KERAMICKÝ OBKLAD, STÁVAJÍCÍ ZDIVO 1PP
_keramický obklad zušlovaný na otlučené zdivo se zvýšenou vlhkostí. Obklad řepený na nopovou folii s omítací mřížkou, Nad obkladem sanační omítka S5.003 pod strop.

S5.006_KERAMICKÝ OBKLAD
_hrubá jádrová omítka v normové rověmatosti + keramický obklad na špačlík. Nad obkladem omítka S5.004 pod strop/podhled, typ obkladu viz Část.finiterku, Pro stávající zdivo viz 1NP výše a nové zdivo, V mokrých provozech (sprcha) pod obklad stěrková Hl na celou výšku obkladu

S5.007_POVRCHOVÁ ÚPRAVA SDK
_příprava povrchu + penetrace + malířský nátěr (malba)

S5.008_POVRCHOVÁ ÚPRAVA ŽB SCHODIŠTĚ
_úprava a fláza potřeskových Žb kcí schodiště (podhled podest, boky ramen) proti spráskování + malířský nátěr,

S5.009_DŘEVĚNÝ OBKLAD ŽB STROPU
_podkladová příma tl. 18mm, smrková, hoblovaná, na kotevním dřevěném roštu z 30/50, Povrchová úprava olejovou lazurou,

LEGENDA KONSTRUKCÍ

- stávající konstrukce
- nově navrhované konstrukce
- podchytávky, dozdívky, P20/M20, P
- betonové bednící prolévací tvárnice
- železobeton
- prostý beton
- broušený cihelný blok pro nenosné zdivo
- SDK příčky, šachty, předstěny, podhledyS4.
- hrubá úprava zdiva S5.002
- TI z minerální vaty
- TI z EPS
- hydroizolační souvrství
- ocel podchytávky
- výplně otvorů
- zámečnické konstrukce
- zařizovací předměty
- mobiliář, nábytek
- dřevěné kce, truhlářské výrobky

ječmen studio - MgA. Ing.arch, Lukáš Blažek, Šubova 252/33 , 779 00 Olomouc - Chvalkovice, +420 608 480 997
lukasblazek@jecmen.com, IČ 739 51 455, DIČ: CZ8006245313
www.jecmen.com

ARCHITEKT:	MgA., Ing.arch, Lukáš Blažek	ČÍSLO ZAKÁZKY	20161009
VYPRACOVAL:	Ing. Vítězslav Petr, MgA., Ing.arch, Lukáš Blažek	DATUM	08/2017
		STUPEŇ	DPS
INVESTOR	Univerzita Palackeho v Olomouci, IČ 61989592	ČÁST DOK.	D.1.1
AKCE	**rekonstrukce objektu Katerinska 17 pro CMTF UP v Olomouci**	FORMÁT	A1
	k.ú. Olomouc město	MĚŘÍTKO	1/50
	stavební řezy dílčí - NÁVRH	ČÍSLO PŘÍLOHY	30