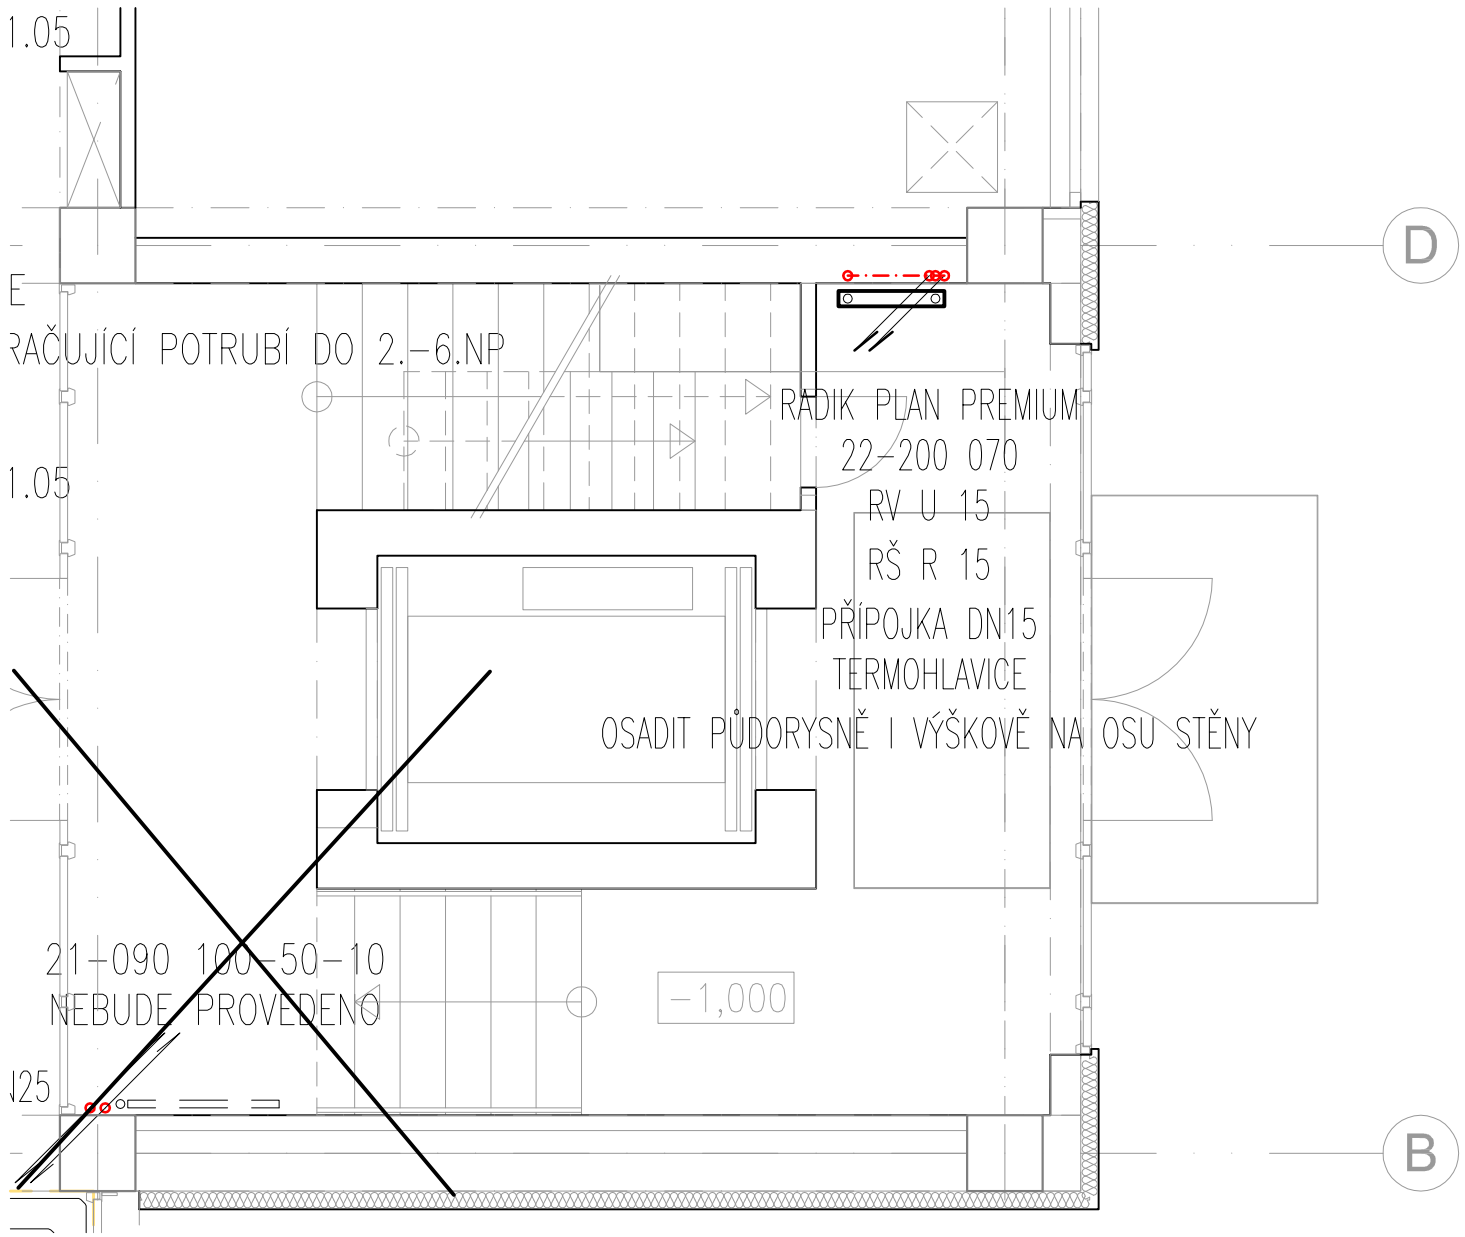

LEGENDA POTRUBÍ

S–V	STÁVAJÍCÍ VĚTEV–VÝCHOD
S–Z	STÁVAJÍCÍ VĚTEV–ZÁPAD
N–S	NOVÁ VĚTEV–SEVER
N–J	NOVÁ VĚTEV–JIH
N–P	NOVÁ VĚTEV–PODLAHOVKA
N–VZT	NOVÁ VĚTEV–VZT

S

AUTOR NÁVRHU: ING. ARCH. JAN MLÉČKA, Ph.D.

VÝŠKOVÝ SYSTÉM Bpv ±0,000 = 211,050 m n. m. (stávající úroveň podlahy 1.NP)

REVIZE:	POPIS ZMĚNY:	DATUM:	VYPRACOVAL:
01b	DOPLNĚNÍ RADIÁTORU K BOČNÍMU VSTUPU	9.1.2019	Hynek FARKA

AKCE: MODERNIZACE A DOBUDOVÁNÍ PŘÍZEMNÍ ČÁSTI OBJEKTU Č. 47 PřF UP, OLOMOUC - HOLICE

STUPEŇ PD: DPS - DOKUMENTACE PRO PROVÁDĚNÍ STAVBY

OBJEKT: SO 01 - PŘÍSTAVBA A STAVEBNÍ ÚPRAVY OBJEKTU Č. 47

PROFESE: D.1.4.A - VYTÁPĚNÍ

INVESTOR A OBJEDNATEL: Univerzita Palackého v Olomouci, Křížkovského 511/8, 771 47 Olomouc

MÍSTO STAVBY: areál PřF UP v Olomouci, pozemky parc. č. 1705/1, 1705/42, k.ú. 641227 Holice u Olomouce

ZAKÁZKOVÉ ČÍSLO: 20193061-4

DATUM: .

FORMÁT: 8 × A4

KOPIE:

AUTORIZACE:

GENERÁLNÍ PROJEKTANT: INTAR a.s., Bezručova 81/17a, 602 00 Brno, tel.: +420 543 422 211, www.intar.cz, info@intar.cz

HLAVNÍ INŽENÝR PROJEKTU: ING. PETR SVOBODA, psvoboda@intar.cz

HLAVNÍ ARCHITEKT PROJEKTU: ING. ARCH. B. LANCMAN, blancman@intar.cz

MĚŘÍTKO: 1:100

ZHOTOVITEL ČÁSTI: INTAR a.s., Bezručova 81/17a, 602 00 Brno, tel.: +420 543 422 211, www.intar.cz, info@intar.cz

VÝKRES: PŮDORYS 1.NP - NOVÝ STAV

ODPOVĚDNÝ PROJEKTANT: Hynek FARKA, hfarka@intar.cz

VYPRACOVAL: Hynek FARKA, hfarka@intar.cz

EVIDENČNÍ ČÍSLO: 20193061-4/SO 01/D.1.4.A.03

ČÍSLO VÝKRESU: 03

REVIZE: 01b