



ŘEZOPOHLED 6-6 M1:100

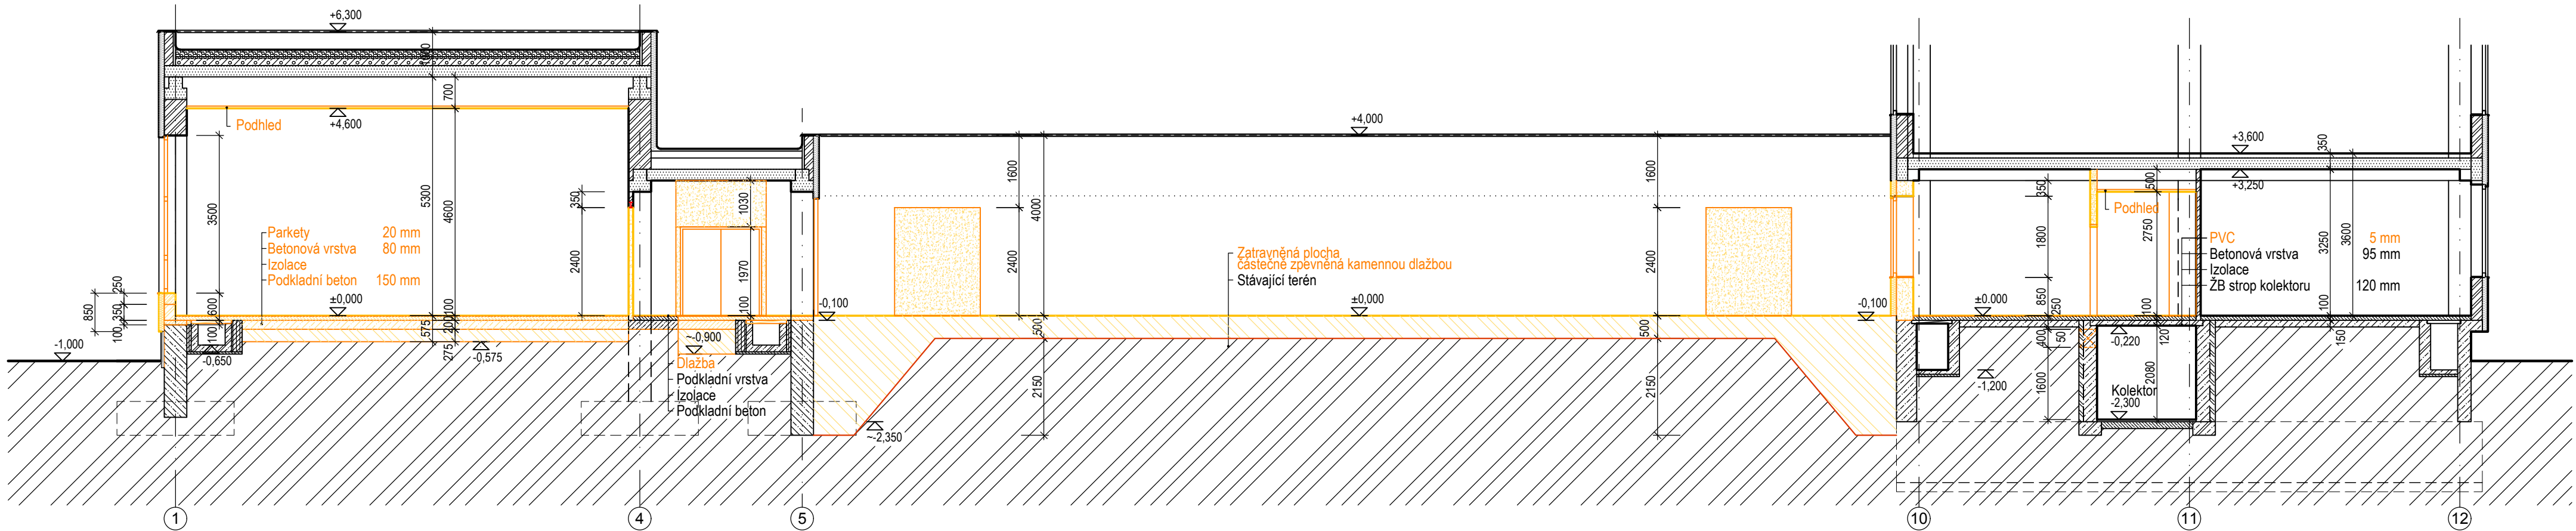

LEGENDA

- Stávající zděné konstrukce
- Stávající montovaná konstrukce
- Stávající žb konstrukce
- Stávající prostý beton
- Bourané žb konstrukce
- Bouraný prostý beton
- Bourané zdivo
- Bourané zateplení
- Výkop

ŘEZOPOHLED 5-5 M1:100

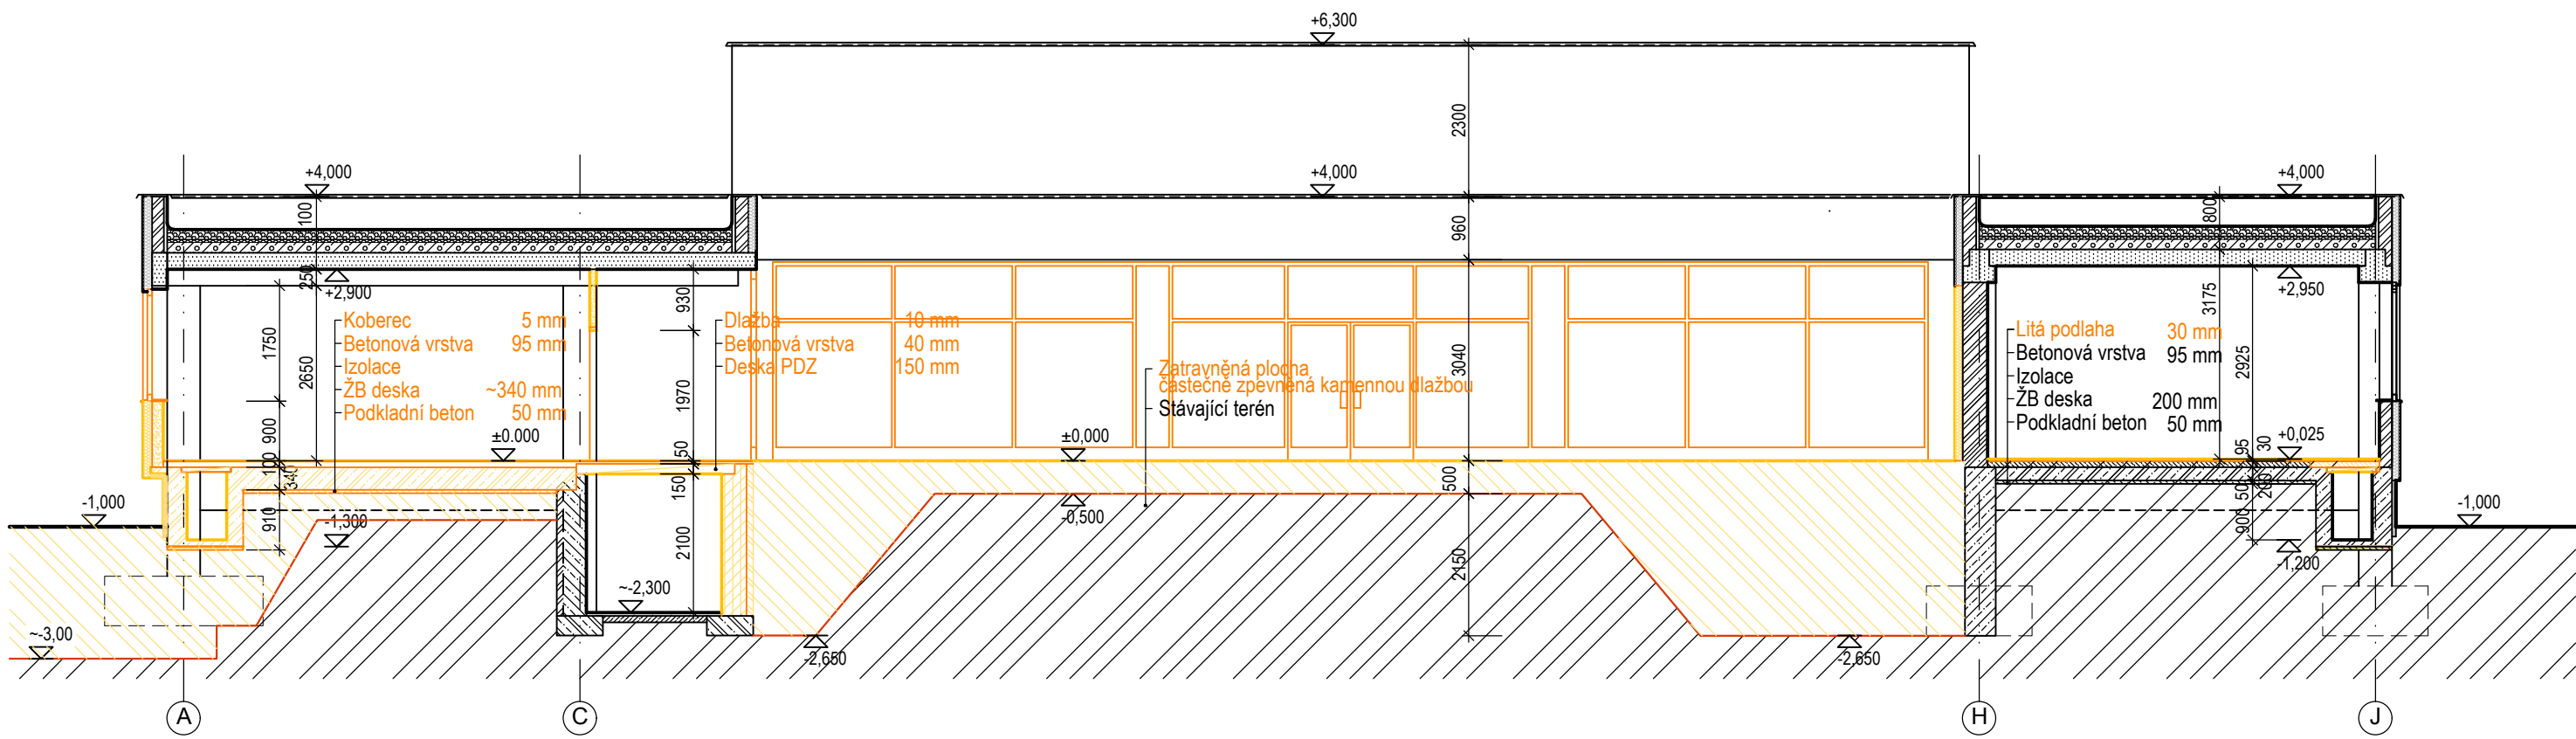

STAV K 18. 7. 2018

AUTOR NÁVRHU: ING. ARCH. JAN MLÉČKA, Ph.D.  
VÝŠKOVÝ SYSTÉM Bpv ±0,000 = 211,050 m n. m. (stávající úroveň podlahy 1.NP)

REVIZE:	POPIS ZMĚNY:	DATUM:	VYPRACOVAL:
01	ÚPRAVA A DOPLNĚNÍ BOURACÍCH PRACÍ	01/2019	Kratochvilová

AKCE: MODERNIZACE A DOBUDOVÁNÍ PRÍZEMNÍ ČÁSTI OBJEKTU Č. 47 PŘF UP, OLOMOUC - HOLICE		STUPEŇ PD: DPS - DOKUMENTACE PRO PROVÁDĚNÍ STAVBY	
INVESTOR A OBJEDNATEL: Univerzita Palackého v Olomouci Křížkovského 511/8, 771 47 Olomouc		OBJEKT: SO 01 - PŘÍSTAVBA A STAVEBNÍ ÚPRAVY OBJEKTU Č. 47	
MÍSTO STAVBY: areál PŘF UP v Olomouci pozemky parc. č. 1705/1, 1705/42, k.ú. 641227 Holice u Olomouce		PROFESE: D.1.1 - ARCHITEKTONICKO-STAVEBNÍ ŘEŠENÍ	
GENERÁLNÍ PROJEKTANT: INTAR a.s. Bezdruvova 811/7a, 602 00 Brno tel.: +420 543 422 211 www.intar.cz, info@intar.cz		ZAKÁZKOVÉ ČÍSLO: 20193061-4	
HLAVNÍ INŽENÝR PROJEKTU: ING. PETR SVOBODA, psvoboda@intar.cz		AUTORIZACE:	
HLAVNÍ ARCHITEKT PROJEKTU: ING. ARCH. B. LANCIMAN, blancman@intar.cz		DATUM:	
ZHOTOVITEL ČÁSTI: INTAR a.s. Bezdruvova 811/7a, 602 00 Brno tel.: +420 543 422 211 www.intar.cz, info@intar.cz		FORMÁT: 4 x A4	
ODPOVĚDNÝ PROJEKTANT: ING. PETR SVOBODA, psvoboda@intar.cz		KOPIE:	
VYPRACOVAL: ZDEŇKA KRATOCHVILOVÁ, zkratochvilova@intar.cz		MĚRITKO: 1:100	
EVIDENČNÍ ČÍSLO: 20193061-4/SO 01/D.1.1.06		VÝKRES: ŘEZOPOHLEDY 5-5, 6-6 STÁVAJÍCÍ STAV - BOURACÍ PRÁCE	
ČÍSLO VYKRESU: 06		REVIZE: 01	