



ŘEZOPOHLED 6-6 M1:100

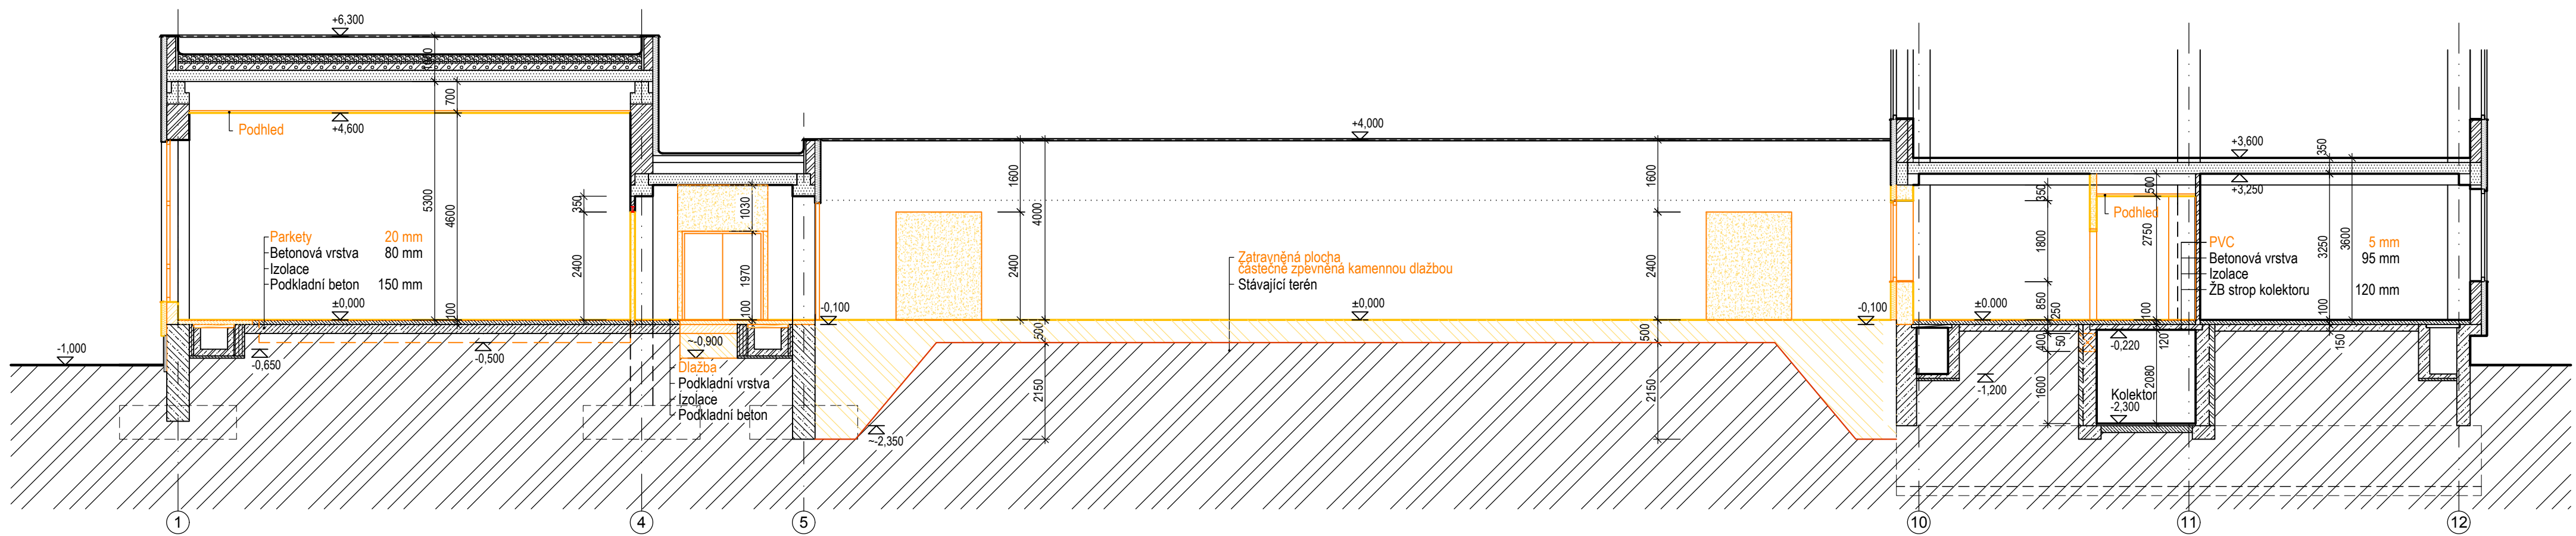

LEGENDA

- Stávající zděné konstrukce
- Stávající montovaná konstrukce
- Stávající žb konstrukce
- Stávající prostý beton
- Bourané žb konstrukce
- Bouraný prostý beton
- Bourané zdivo
- Bourané zateplení
- Výkop

ŘEZOPOHLED 5-5 M1:100

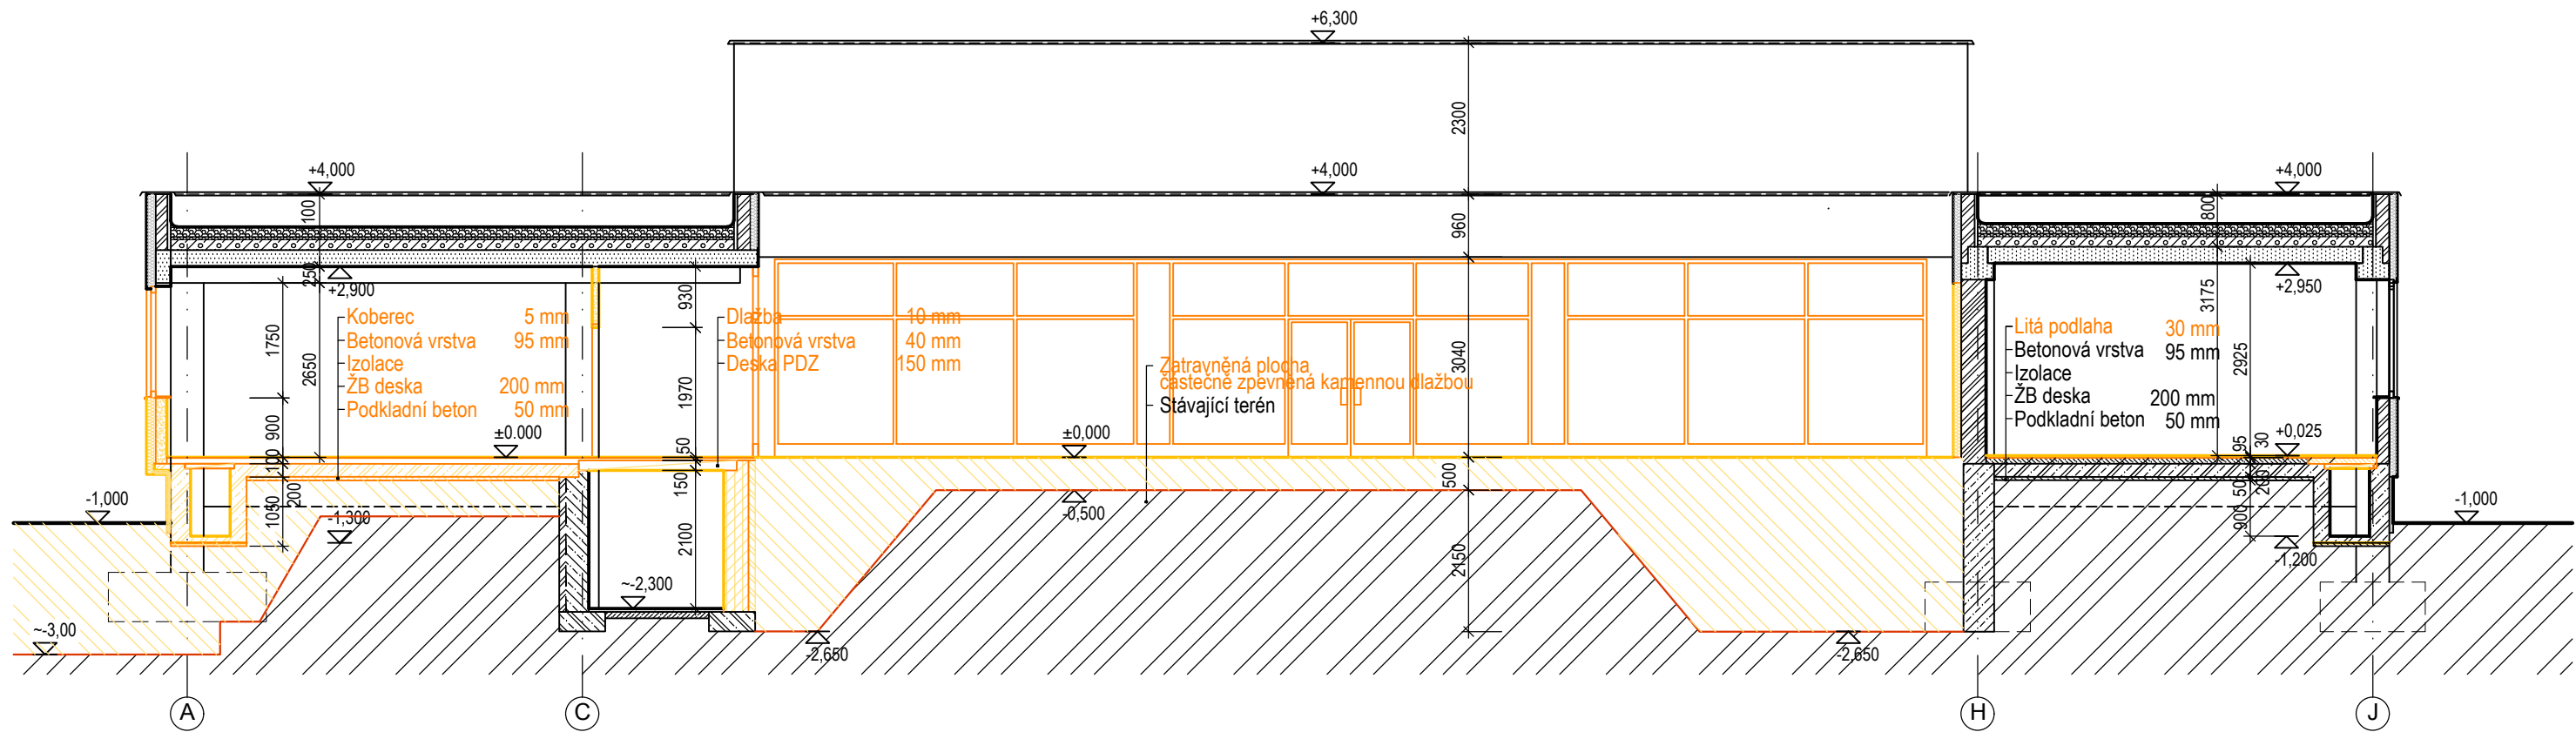

AUTOR NÁVRHU: ING. ARCH. JAN MLÉČKA, Ph.D.  
VÝŠKOVÝ SYSTÉM BpV ±0.000 = 211.050 m n. m. (stávající úroveň podlahy 1.NP)

REVIZE	POPIS ZMĚNY	DATUM	VYPRACOVAL

AKCE: MODERNIZACE A DOBUDOVÁNÍ PŘÍZEMNÍ ČÁSTI OBJEKTU Č. 47 PŘF UP, OLOMOUČ - HOLICE		STUPEŇ PODSP - DOKUMENTACE PRO STAVEBNÍ POVOLENÍ - ZMĚNA OBJEKT: SO 01 - PŘÍSTAVBA A STAVEBNÍ ÚPRAVY OBJEKTU Č. 47 PROFESSE: D.1.1 - ARCHITEKTONICKO-STAVEBNÍ ŘEŠENÍ	
INVESTOR A OBJEDNATEL:	Univerzita Palackého v Olomouci Křížkovského 511/8, 771 47 Olomouč	ZAKÁZKOVÉ ČÍSLO:	20193061-3
MÍSTO STAVBY:	areál PŘF UP v Olomouci pozemky parc. č. 1705/1, 1706/42, k.ú. 641/227 Holice v Olomouci	DATUM:	01/2019
GENERALNÍ PROJEKTANT:	INTAR s.r.o. Benešova 811/7a, 602 00 Brno tel.: +420 543 422 211 www.intar.cz, info@intar.cz	FORMÁT:	4 × A4
HLAVNÍ INŽENÝR PROJEKTU:	ING. PETR SVOBODA, psvoboda@intar.cz	KOPIE:	
HLAVNÍ ARCHITEKT PROJEKTU:	ING. ARCH. B. LANCIAN, blancian@intar.cz	MĚŘÍTKO:	1:100
ZHOTOVITEL ČÁSTI:	INTAR s.r.o. Benešova 811/7a, 602 00 Brno tel.: +420 543 422 211 www.intar.cz, info@intar.cz	VÝKRES: ŘEZOPOHLEDY 5-5, 6-6 STÁVAJÍCÍ STAV - BOURACÍ PRÁCE	
OPROVĚDĚNÝ PROJEKTANT:	ING. PETR SVOBODA, psvoboda@intar.cz	EVIDENČNÍ ČÍSLO:	ČÍSLO VÝKRESU:
VYPRACOVAL:	ZDEŇKA KRATOCHVÍLOVÁ, zkratochvilova@intar.cz	20193061-3/SO 01/D.1.1.05	05