



POHLEDY - STÁVAJÍCÍ STAV/BOURACÍ PRÁCE M1:200


POHLED VÝCHODNÍ

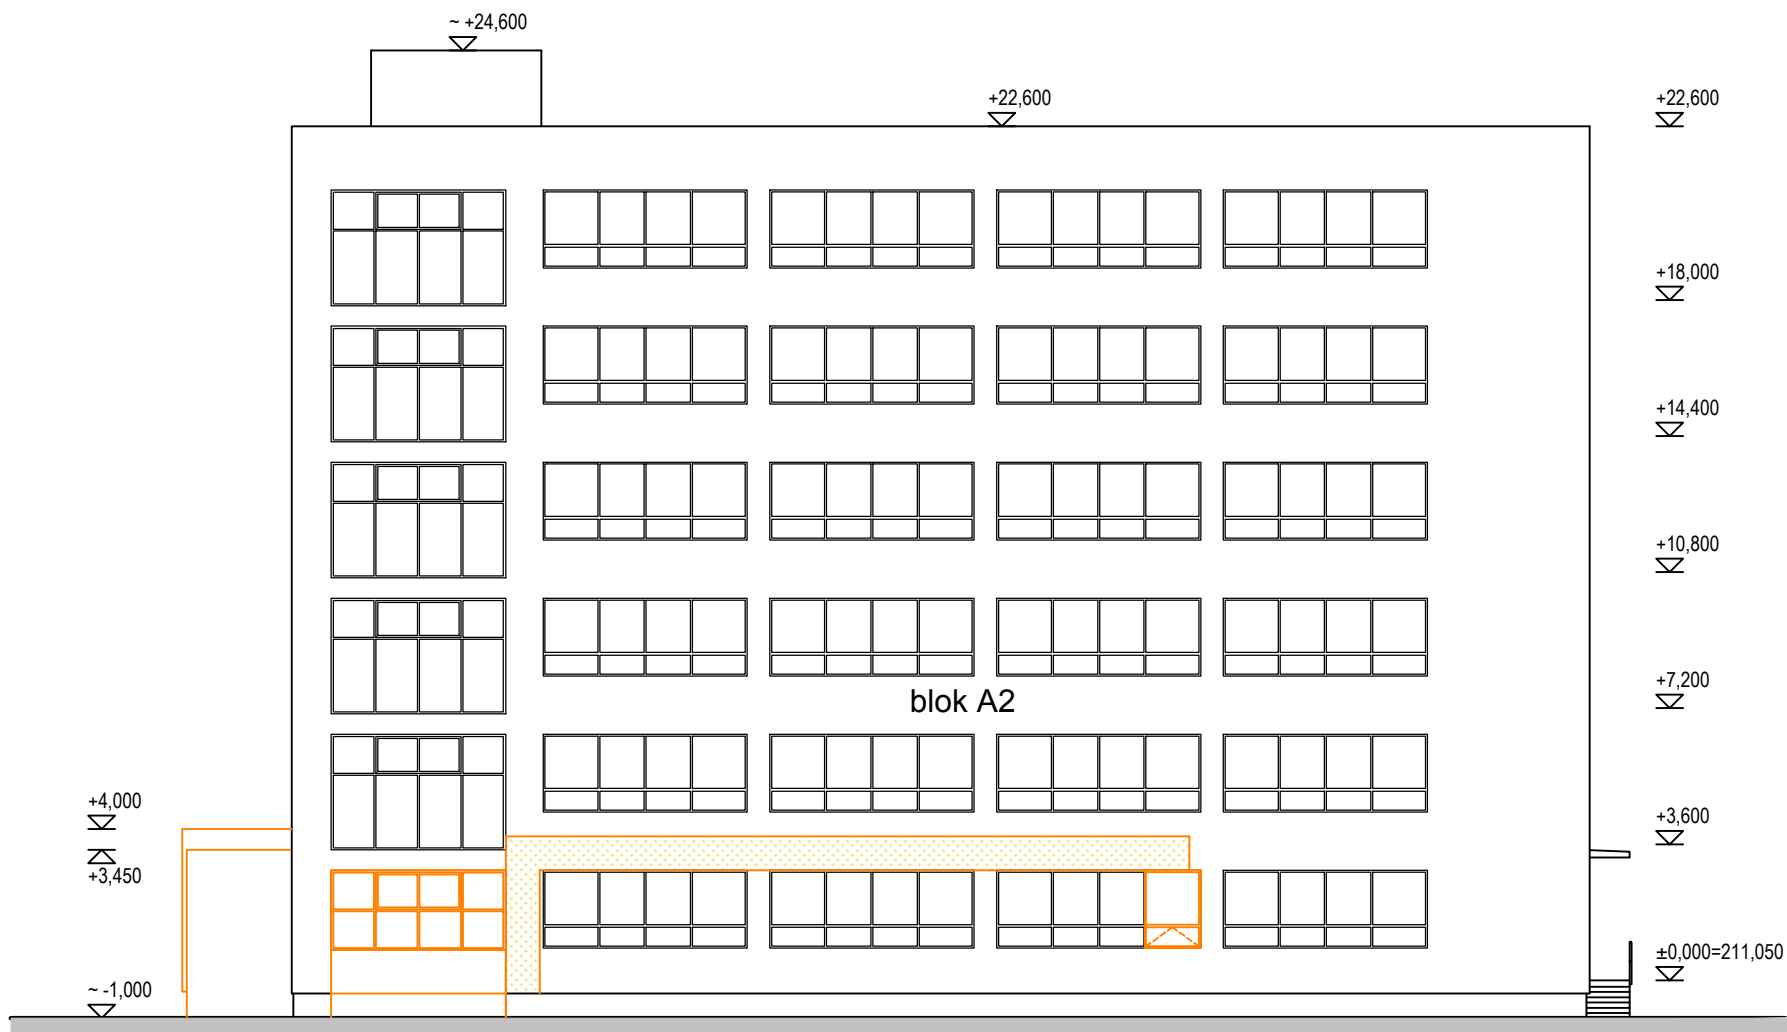


POHLED JIŽNÍ

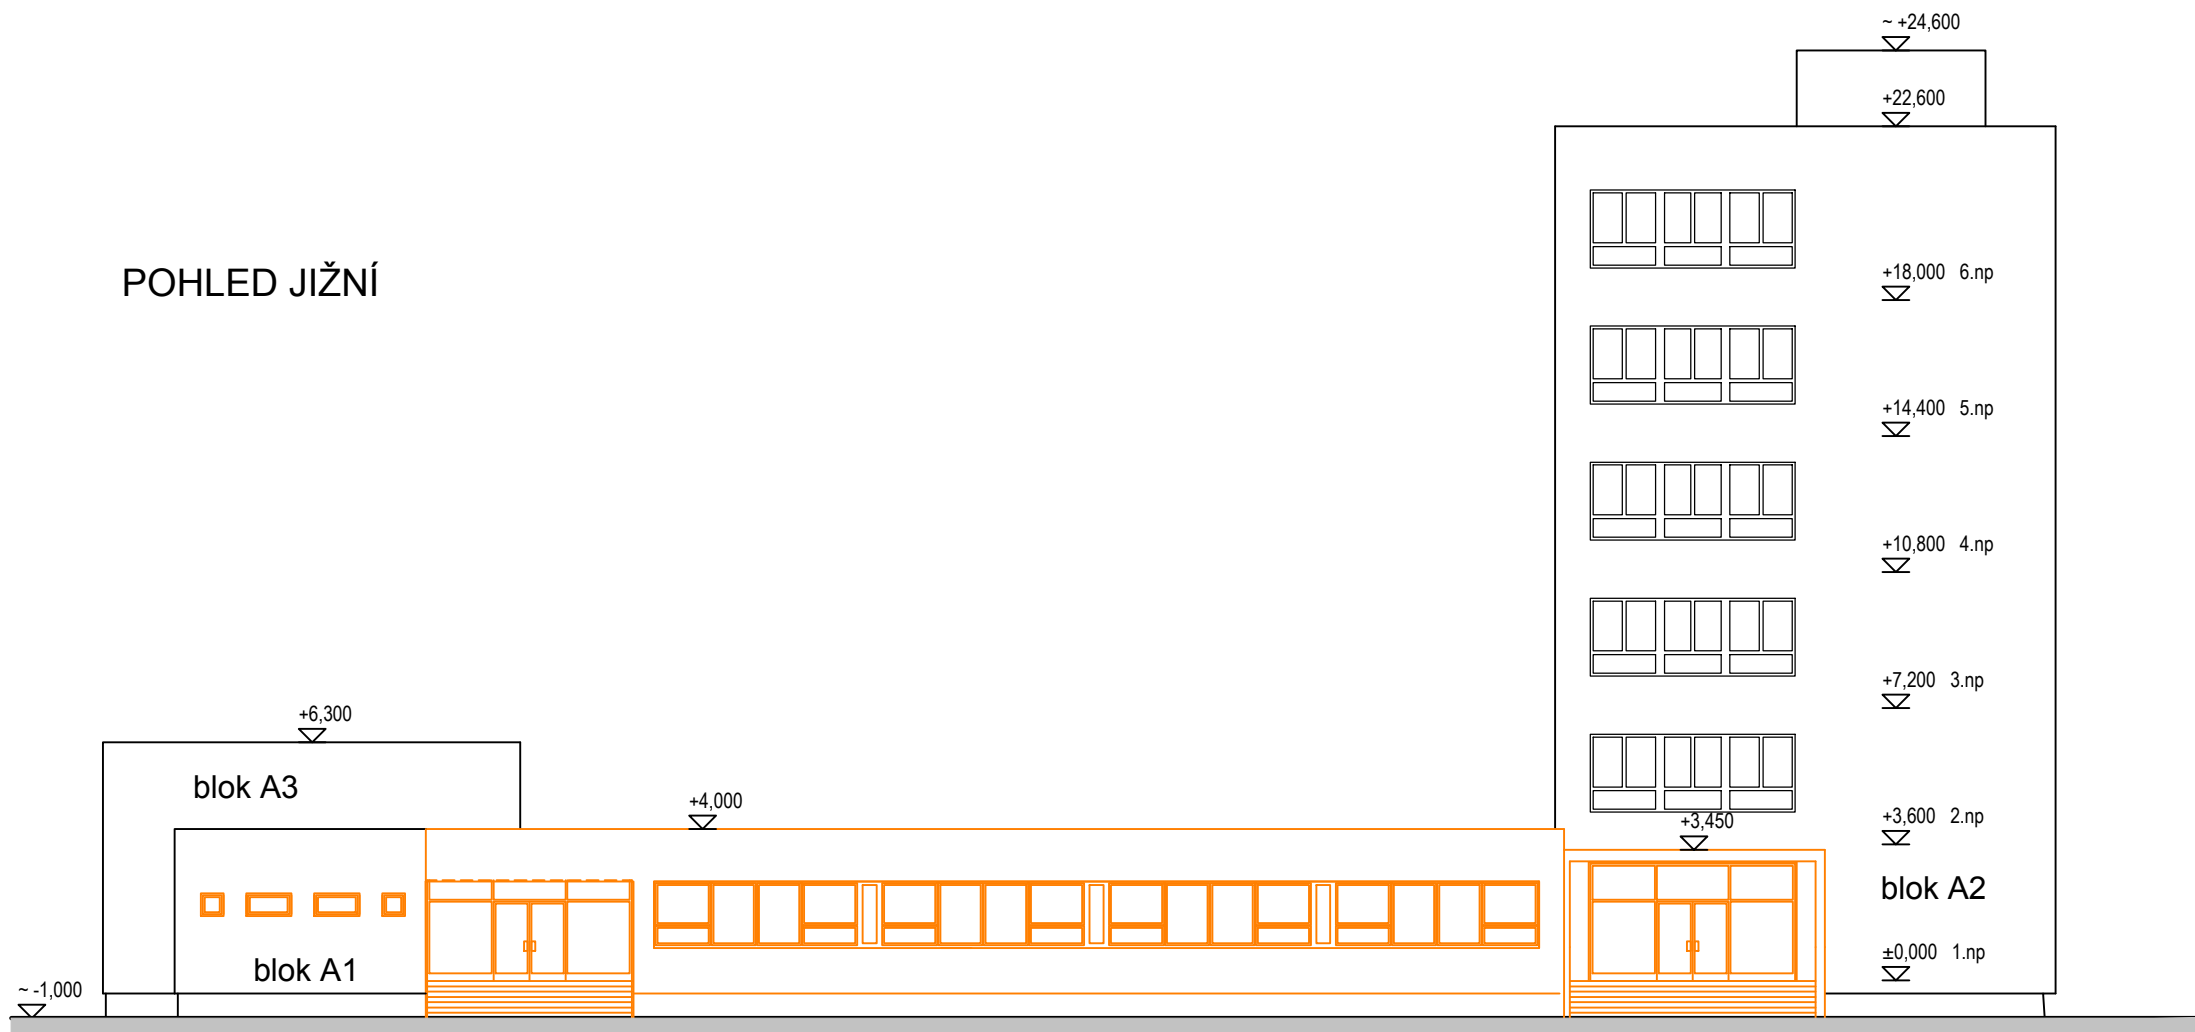

POHLED ZÁPADNÍ

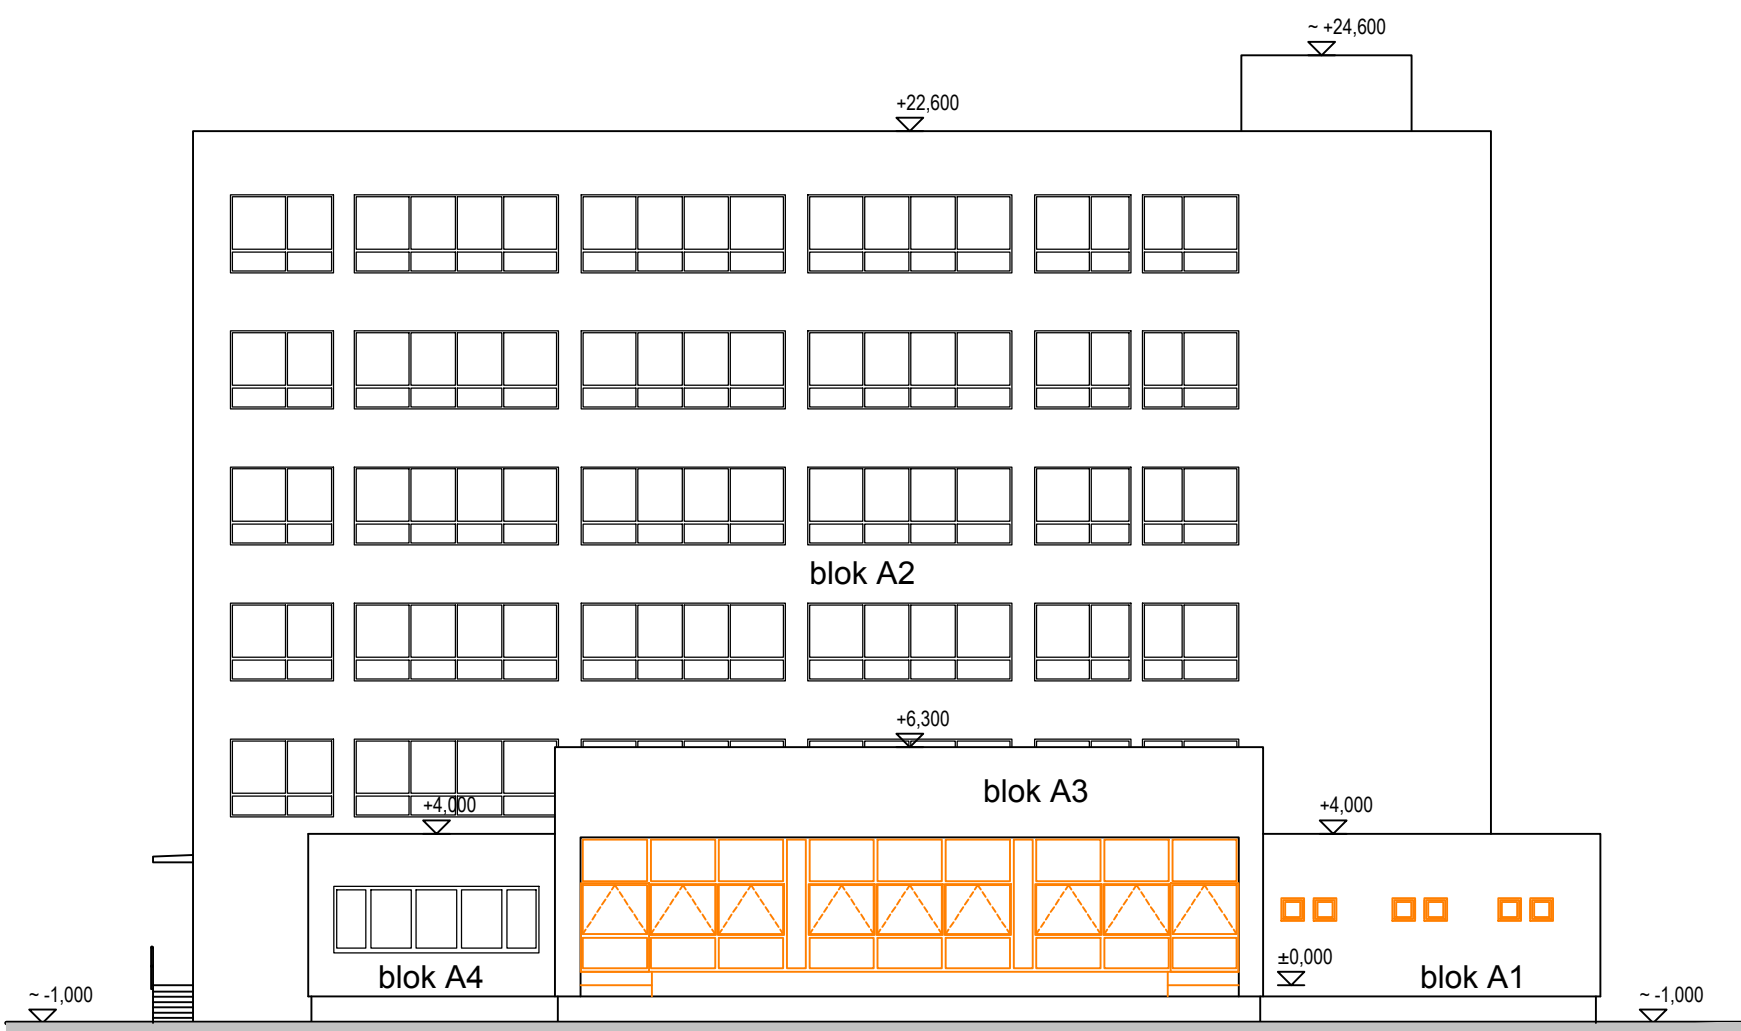

POHLED SEVERNÍ

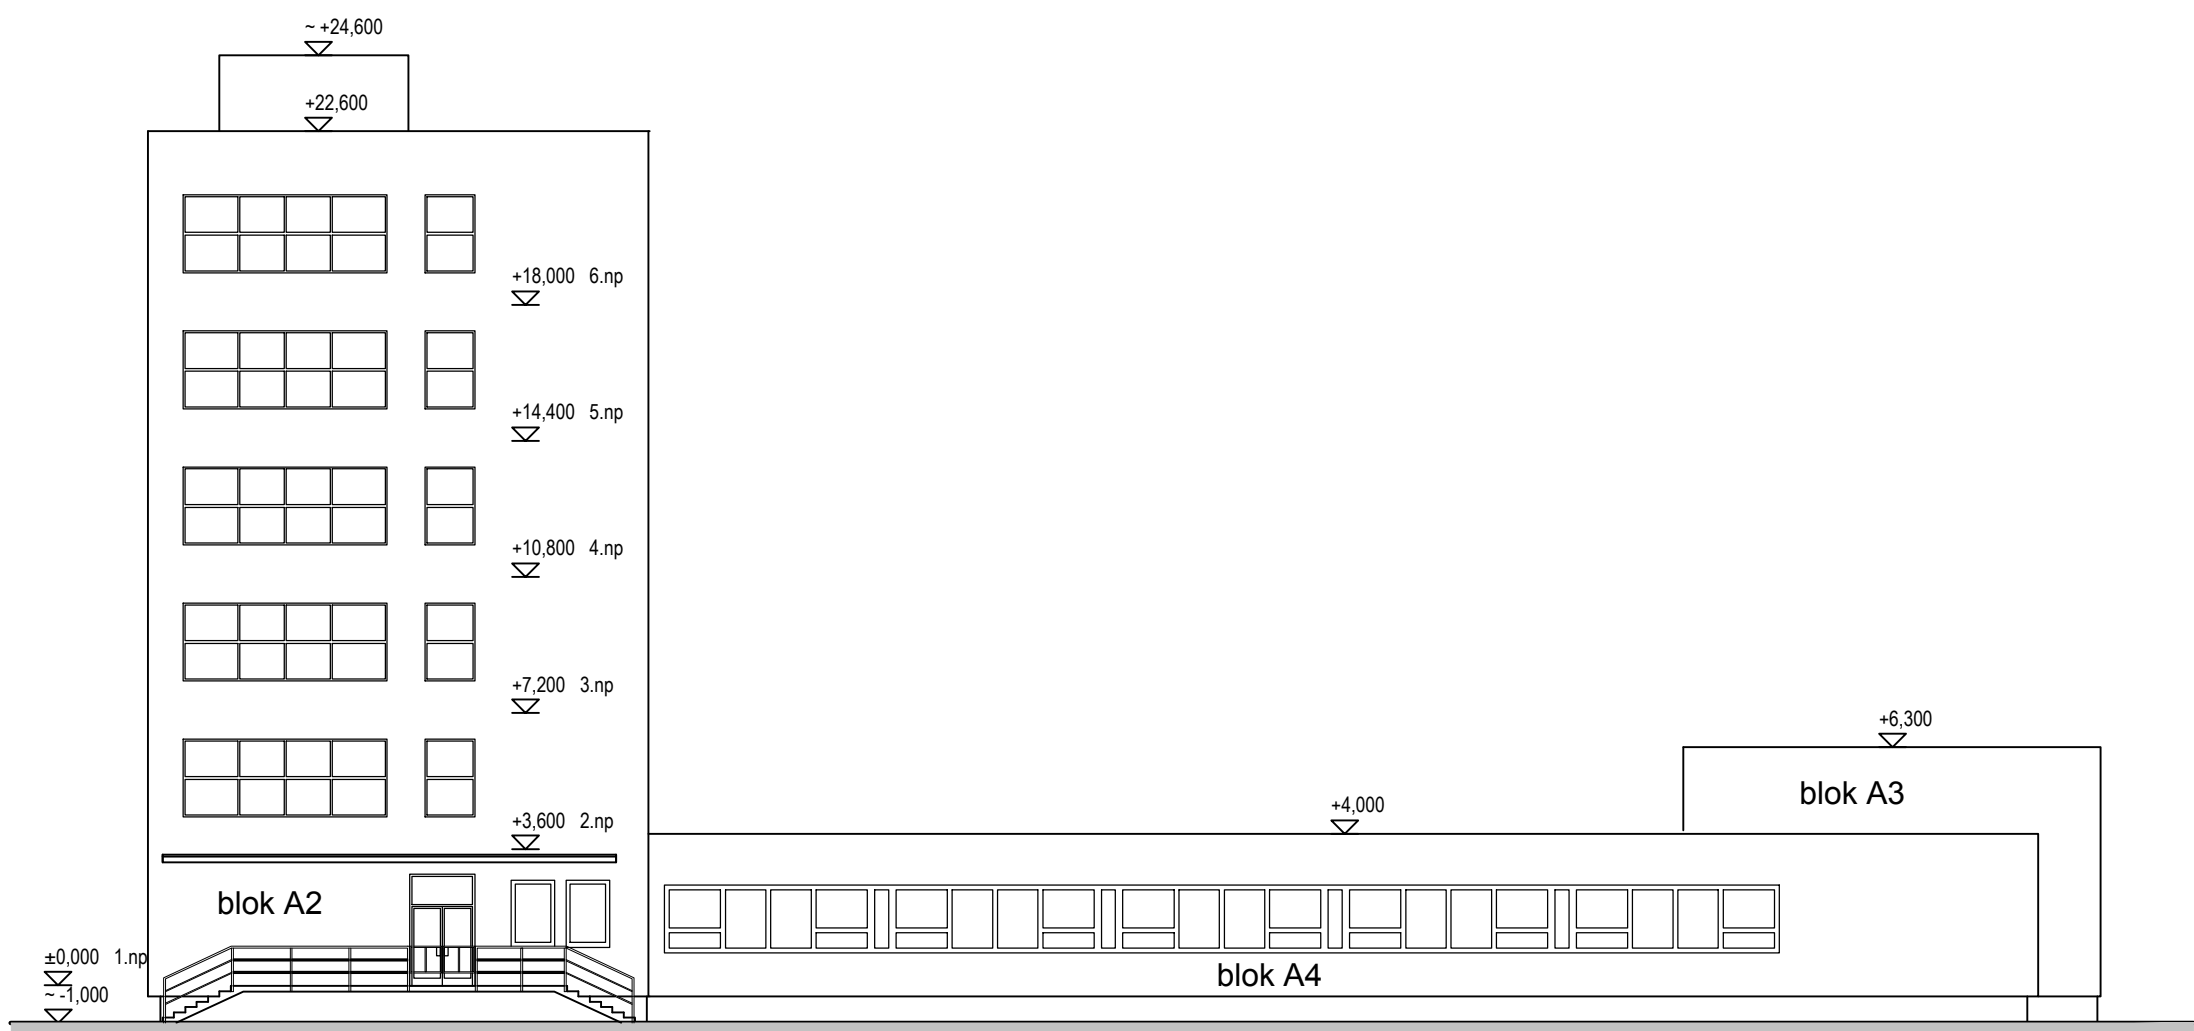

LEGENDA

- Stávající konstrukce
- Bourané konstrukce
- Bourané zateplení

AUTOR NÁVRHU: ING. ARCH. JAN MLÉČKA, Ph.D.  
VÝŠKOVÝ SYSTÉM BpV ±0.000 = 211,050 m n. m. (stávající úroveň podlahy 1.NP)

REVIZE	POPIS ZMĚNY	DATUM	VYPRACOVAL

AKCE: MODERNIZACE A DOBUDOVÁNÍ PRÍZEMNÍ ČÁSTI OBJEKTU Č. 47 PŘF UP, OLOMOUC - HOLICE		STUPEŇ PD: DSP - DOKUMENTACE PRO STAVEBNÍ POVOLENÍ - ZMĚNA	
INVESTOR A OBJEDNATEL: Univerzita Palackého v Olomouci Křížkovského 5118, 771 47 Olomouc		OBJEKT: SO 01 - PŘÍSTAVBA A STAVEBNÍ ÚPRAVY OBJEKTU Č. 47	
MÍSTO STAVBY: pozemky parc. č. 1705/1, 1705/2, k.ú. 641221 Holice u Olomouce		PROFESE: D.1.1 - ARCHITEKTONICKO-STAVEBNÍ ŘEŠENÍ	
GENERALNÍ PROJEKTANT: INTAR a.s. Bezdruvov 8117A, 602 00 Brno tel. +420 543 422 211 www.intar.cz, info@intar.cz		ZAKÁZKOVÉ ČÍSLO: 20193061-3	
HLAVNÍ INŽENÝR PROJEKTU: ING. PETR SVOBODA, psvoboda@intar.cz		AUTORIZACE: DATUM: 01/2019	
HLAVNÍ ARCHITEKT PROJEKTU: ING. ARCH. B. LANCMAN, biancman@intar.cz		FORMÁT: 8 x A4	
ZHOTOVITEL ČÁSTI: INTAR a.s. Bezdruvov 8117A, 602 00 Brno tel. +420 543 422 211 www.intar.cz, info@intar.cz		KOPIE: MĚŘÍTKO: 1:200	
ODPOVĚDNÝ PROJEKTANT: ING. PETR SVOBODA, psvoboda@intar.cz		VÝKRES: POHLEDY STÁVAJÍCÍ STAV-BOURACÍ PRÁCE	
VYPRACOVAL: ZDENKA KRATOCHVILOVÁ, zkratochvilo@intar.cz		EVIDENČNÍ ČÍSLO: 20193061-3/SO 01/D.1.1.06	
		ČÍSLO VÝKRESU: 06	
		REVIZE: .	