



POHLEDY - NOVÝ STAV M1:200


POHLED VÝCHODNÍ

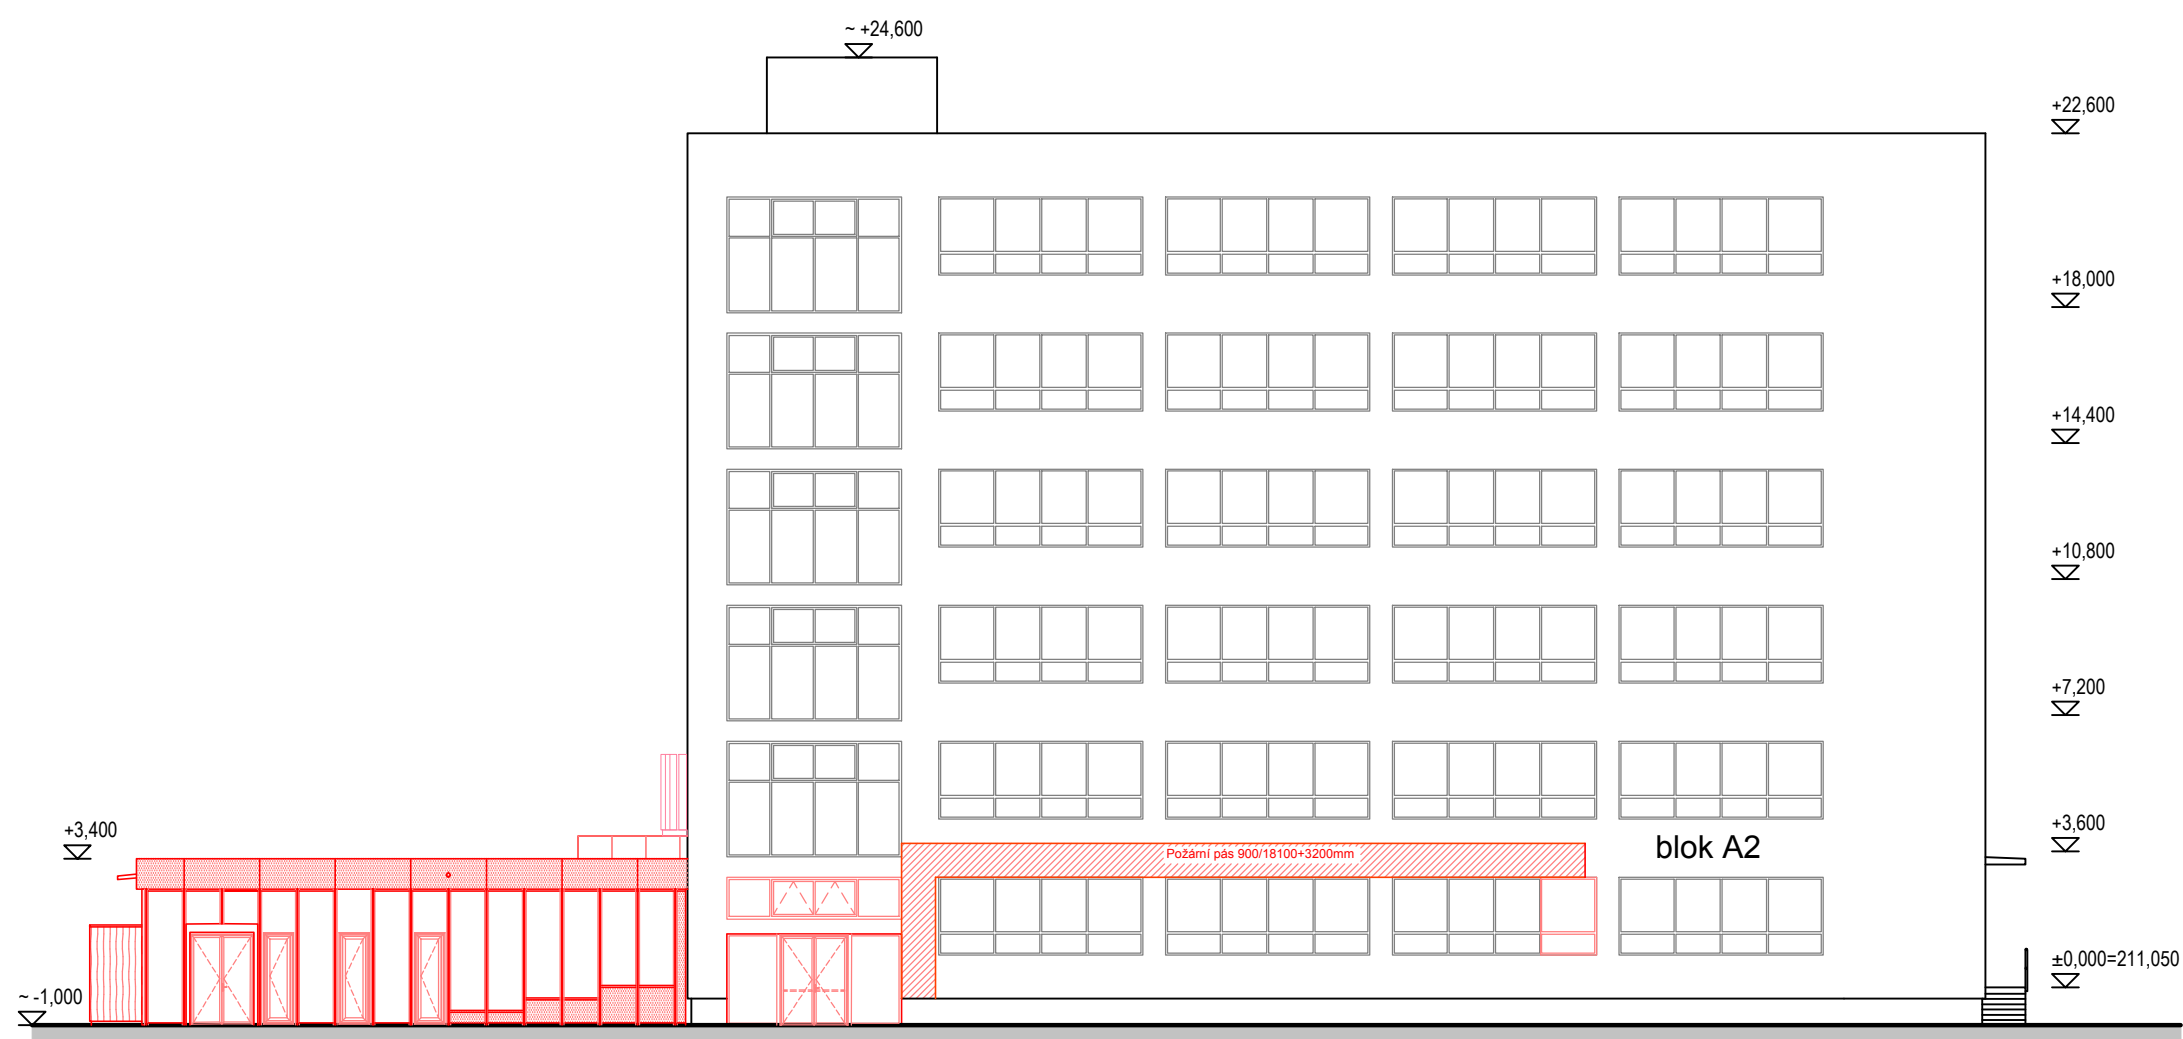


POHLED JIŽNÍ

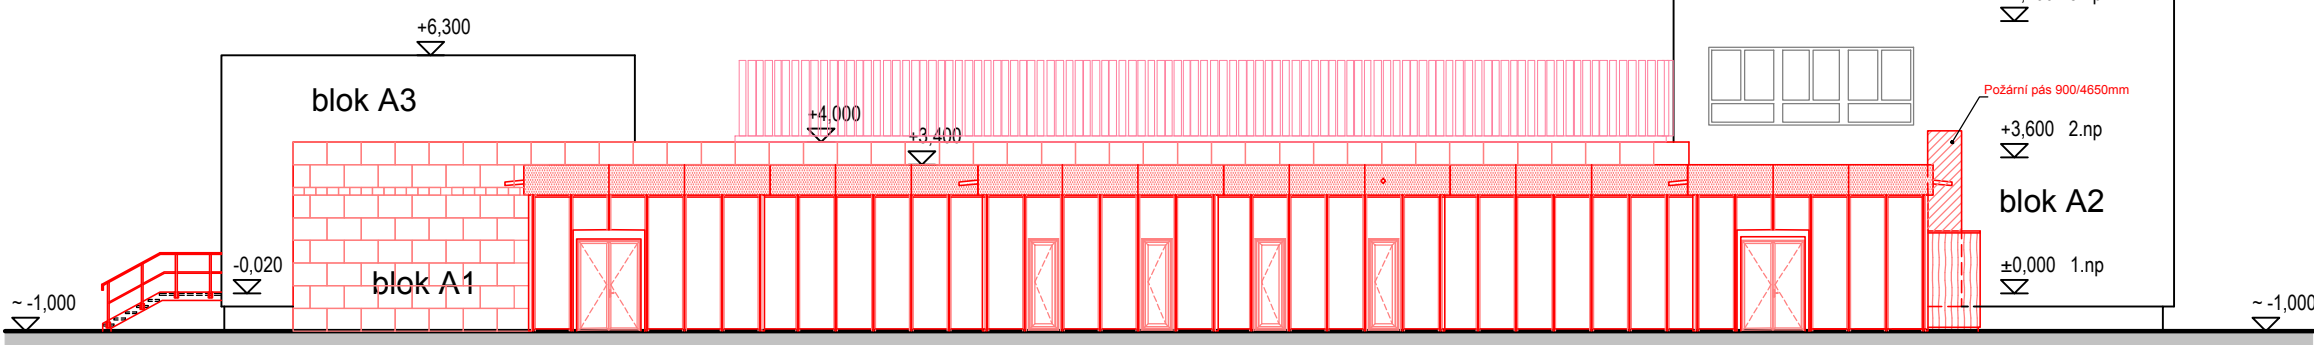

POHLED ZÁPADNÍ

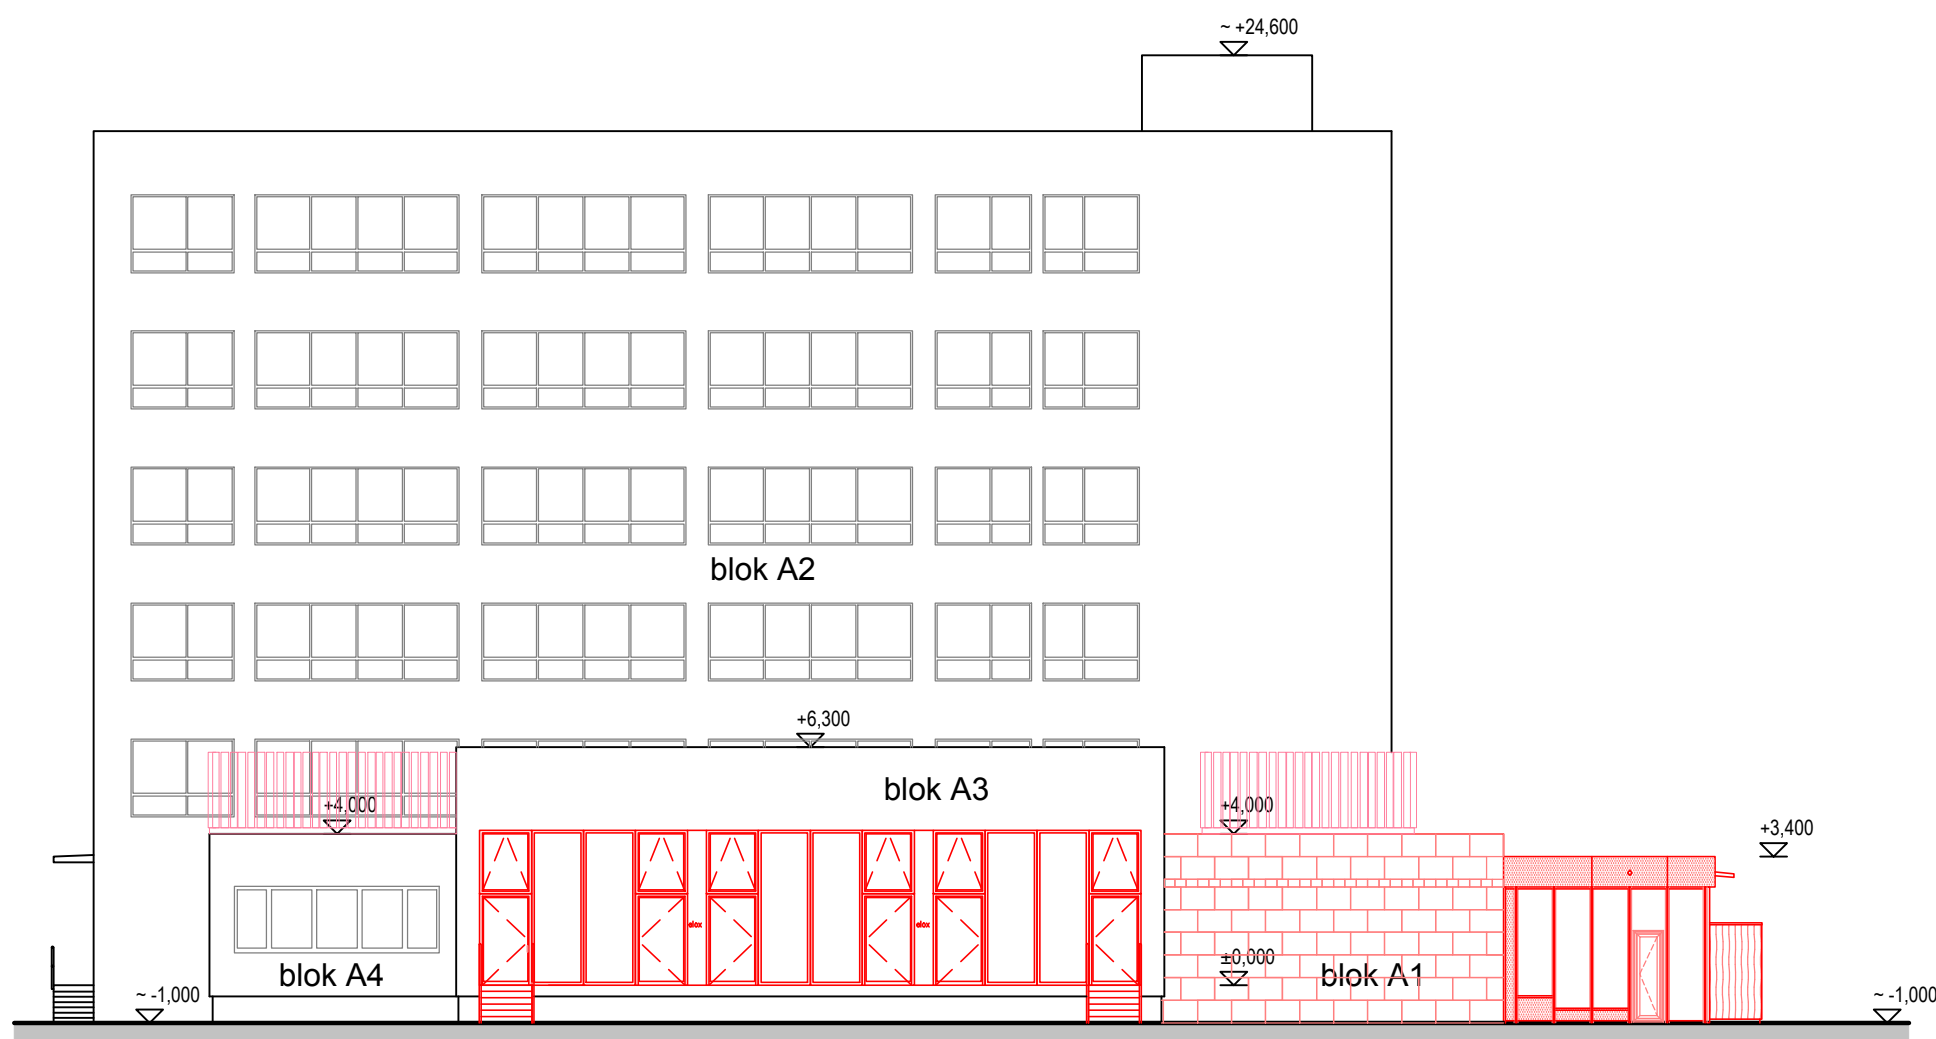

POHLED SEVERNÍ

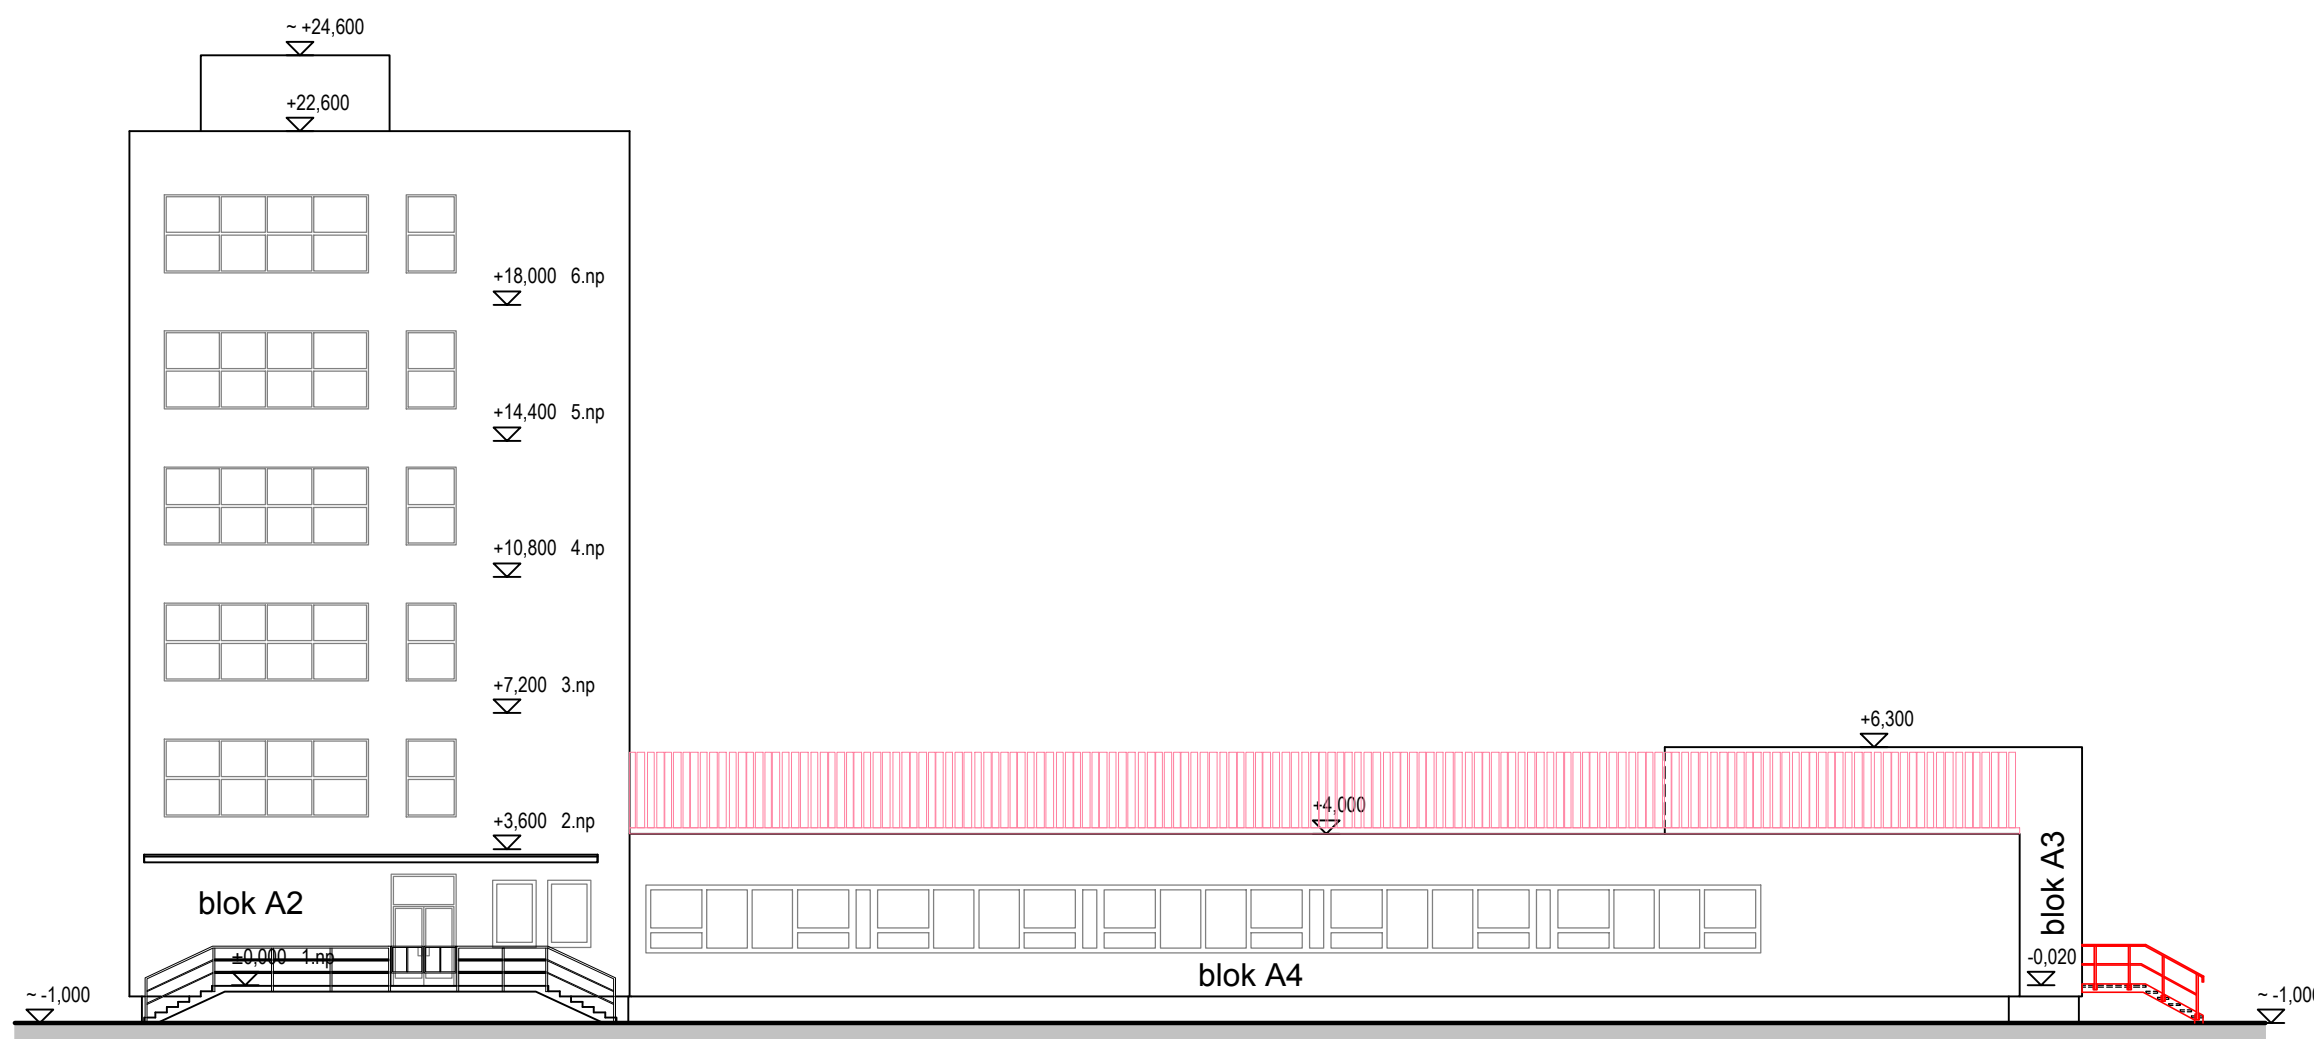

LEGENDA

- Stávající konstrukce
- Nové konstrukce
- Obklad - travertin tl. 25mm
- Obklad z modřínového dřeva
- Obklad z hliníkového plechu- ELOX CHAMPAGNE, BRONZE CI OLIVE
- Požární pásy 900mm
- Prosklené stěny
- hliníkové prvky - ELOX CHAMPAGNE, BRONZE CI OLIVE
- Kapotáž VZT

AUTOR NÁVRHU: ING. ARCH. JAN MLÉČKA, Ph.D.
VÝŠKOVÝ SYSTÉM BpV ±0.000 = 211,050 m n. m. (stávající úroveň podlaží 1.NP)

| REVIZE: | POPIS ZMĚNY: | DATUM: | VYPRACOVAL: |
|---------|--------------|--------|-------------|
| | | | |
| | | | |
| | | | |

| | | | |
|--|--|---|---------------------------|
| AKCE: MODERNIZACE A DOBUDOVÁNÍ PŘÍZEMNÍ ČÁSTI OBJEKTU Č. 47 PŘF UP, OLOMOUC - HOLICE | | STUPEŇ PD: DSP - DOKUMENTACE PRO STAVEBNÍ POVOLENÍ - ZMĚNA OBJEKT: SO 01 - PŘÍSTAVBA A STAVEBNÍ ÚPRAVY OBJEKTU Č. 47 PROFESE: D.1.1 - ARCHITEKTONICKO-STAVEBNÍ ŘEŠENÍ | |
| INVESTOR A OBJEDNATEL: | Univerzita Palackého v Olomouci Křtšovského 5118, 771 47 Olomouc | ZAKAZKOVÉ ČÍSLO: | 20193061-3 |
| MÍSTO STAVBY: | areál PFF UP v Olomouci pozemky parc. č. 1705/1, 1705/42, k.ú. 64/0227 Holice u Olomouce | DATUM: | 01/2019 |
| GENERÁLNÍ PROJEKTANT: | INTAR s.r.o. Benešova 8117A, 602 00 Brno tel.: +420 543 432 211 www.intar.cz, info@intar.cz | FORMAT: | B x A4 |
| HLAVNÍ INŽENÝR PROJEKTU: | ING. PETR SVOBODA, psvoboda@intar.cz | KOPIE: | |
| HLAVNÍ ARCHITEKT PROJEKTU: | ING. ARCH. B. LANCMAN, blancman@intar.cz | MĚŘÍTKO: | 1:200 |
| ZHOTOVITEL ČÁSTI: | INTAR s.r.o. Benešova 8117A, 602 00 Brno tel.: +420 543 432 211 www.intar.cz, info@intar.cz | VÝKRES: | |
| ODPOVĚDNÝ PROJEKTANT: | ING. PETR SVOBODA, psvoboda@intar.cz | EVIDENČNÍ ČÍSLO: | 20193061-3/SO 01/D.1.1.12 |
| VYPRACOVAL: | ZDĚNKA KRATOCHVÍLOVÁ, zkratochvilova@intar.cz | ČÍSLO VÝKRESU: | 12 |
| | | REVIZE: | . |