

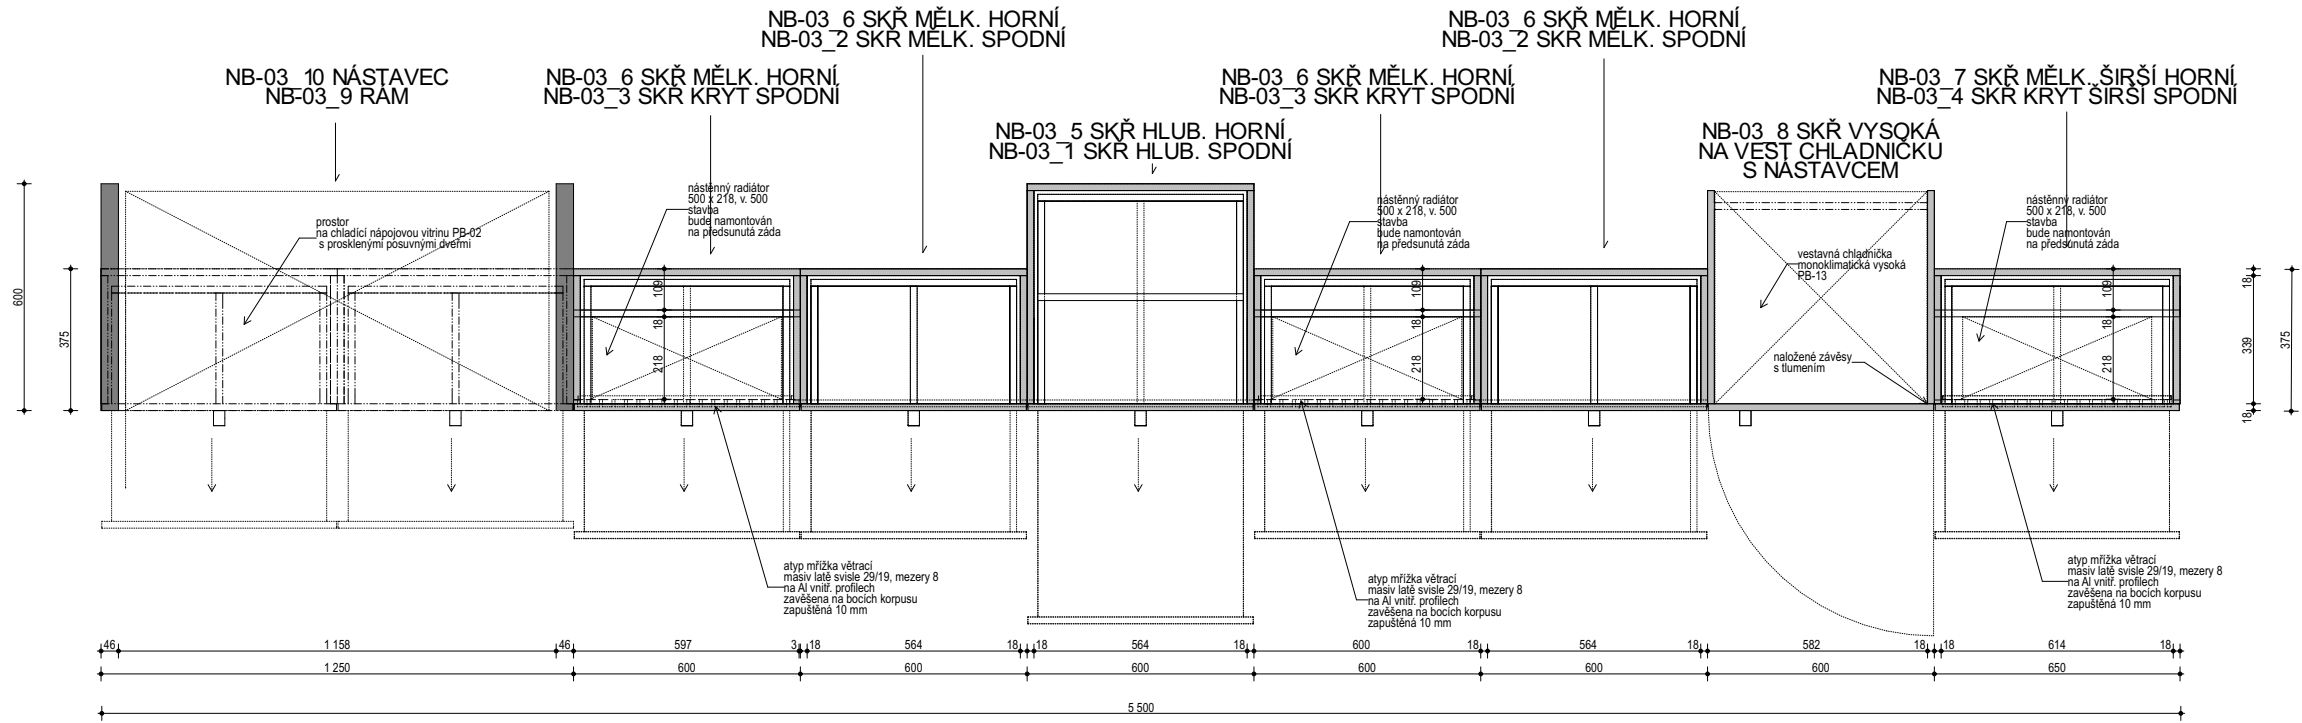



PŮDORYS SESTAVY A SKŘÍNÍ

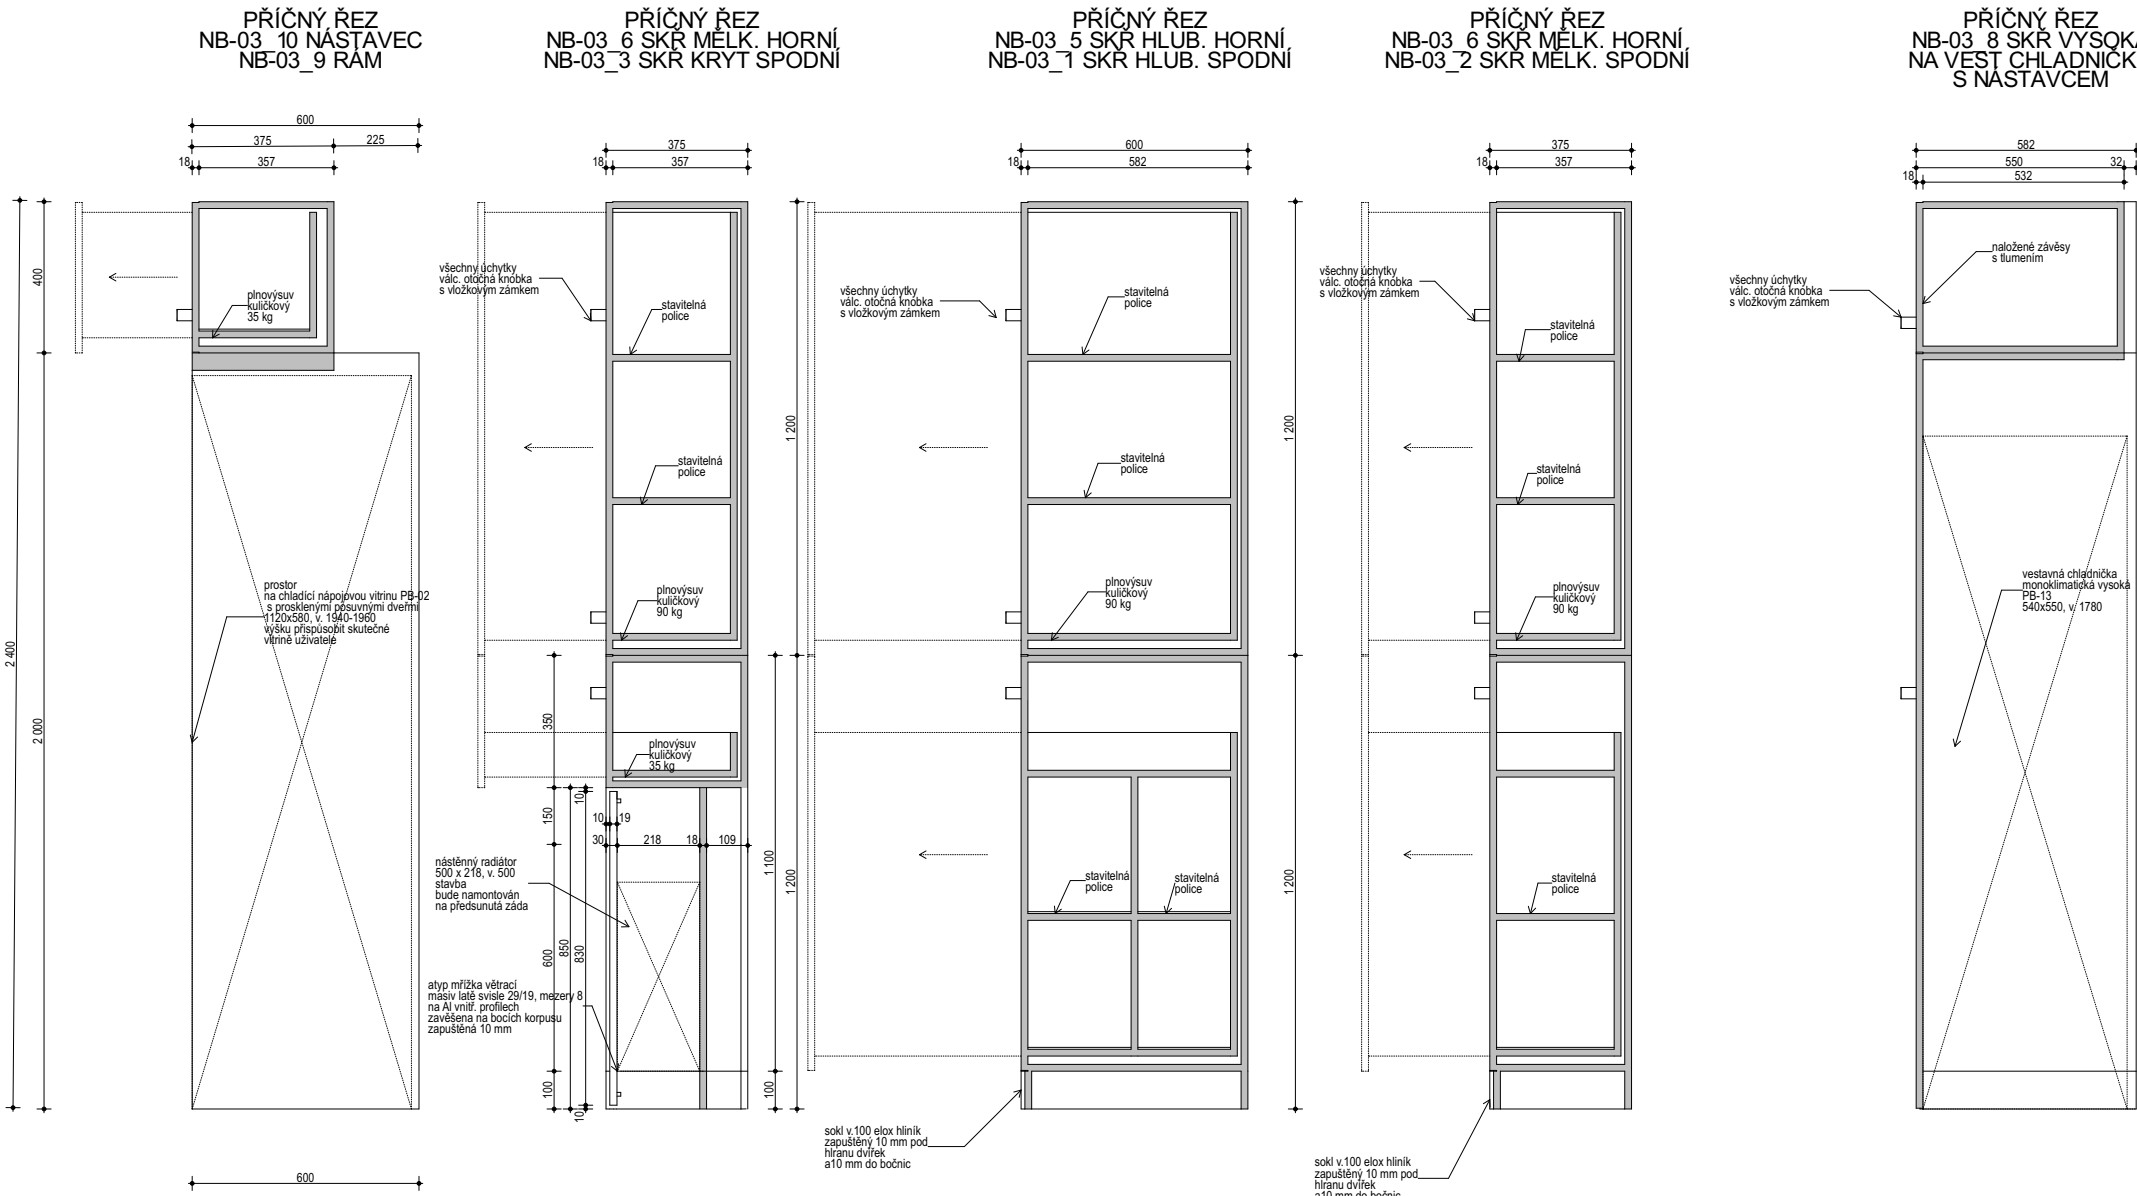

PODÉLNÝ ŘEZ SESTAVOU

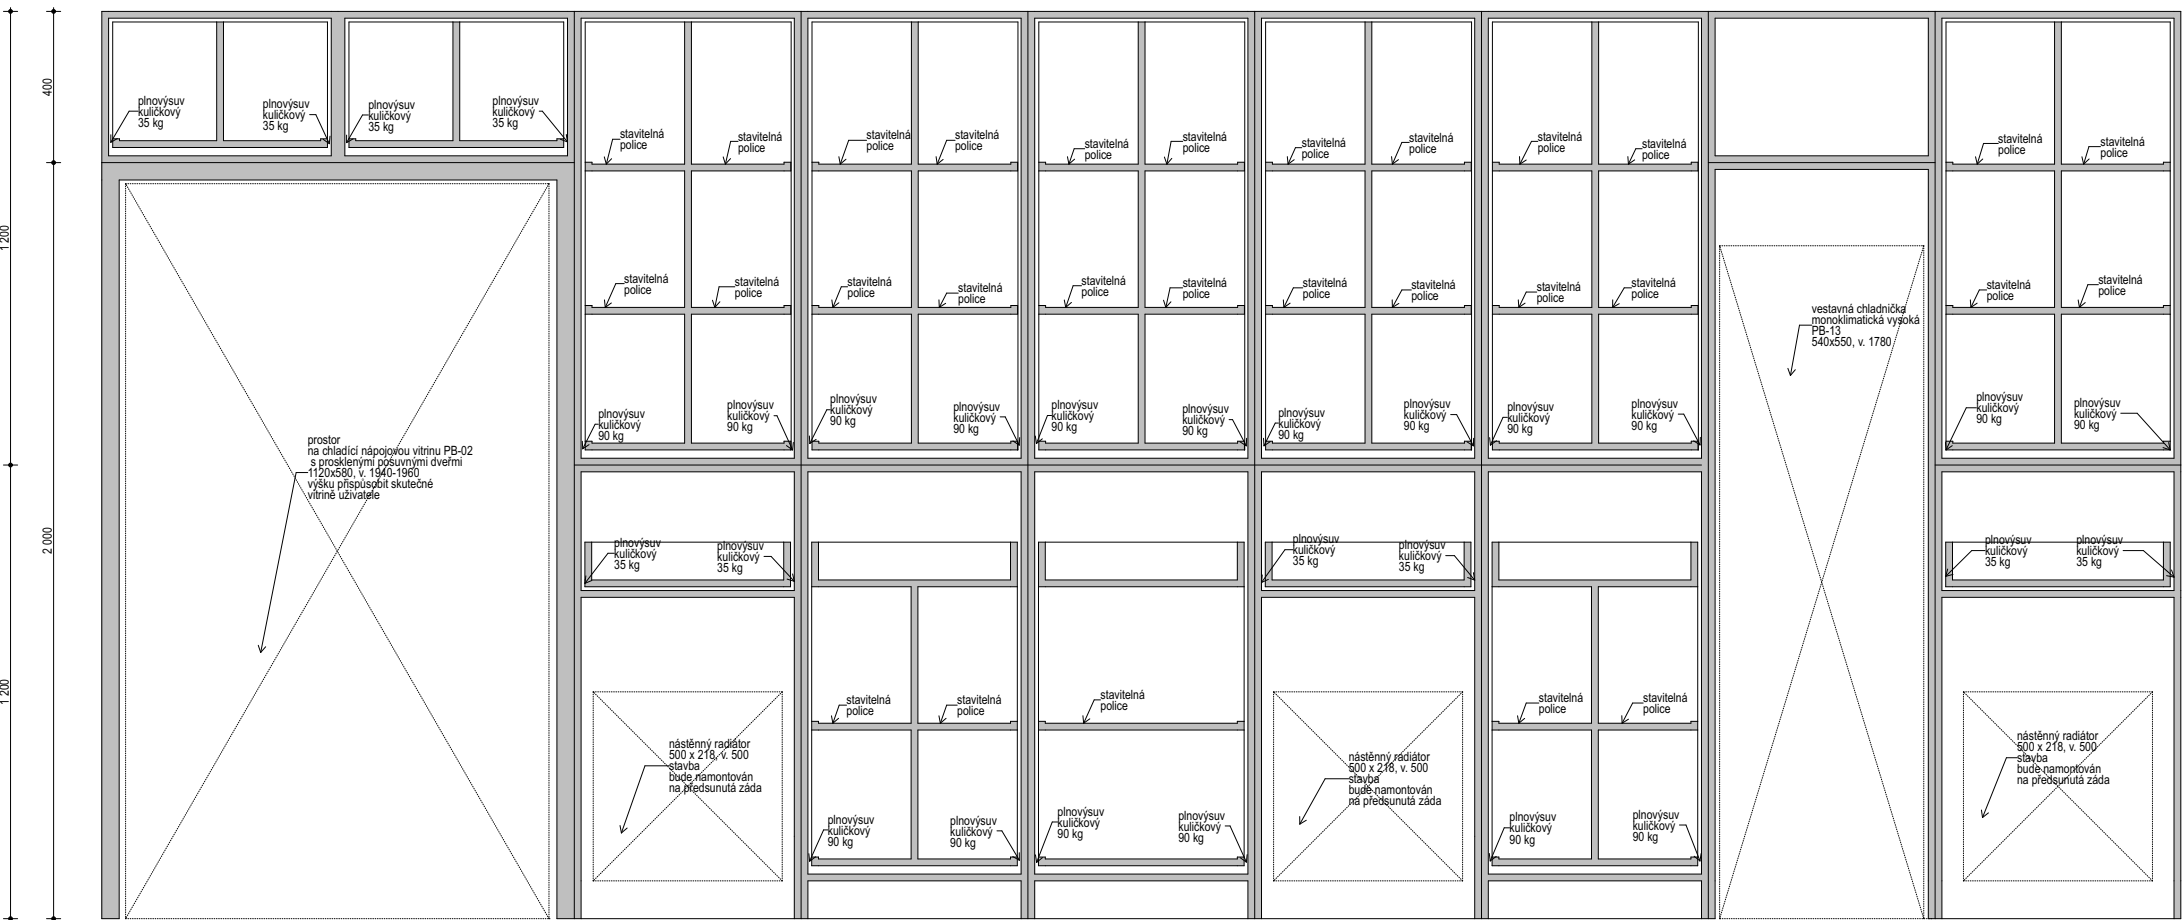

SVISLÁ VĚTRACÍ MŘÍŽKA

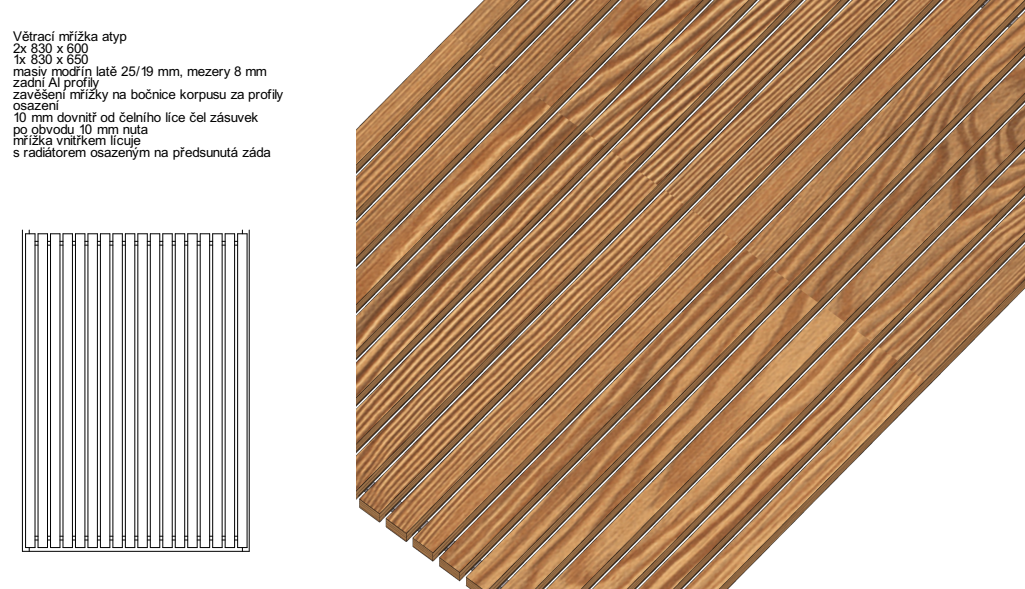


OTOČNÁ KNOBKA S CVYLINDRICKÝM ZÁMKEM




NB-03	SESTAVA A VESTAVĚNÝCH SKŘÍNÍ ZÁZEMÍ BISTRA				
NB-03_1	SKŘÍŇ SPODNÍ HLUBOKÁ s plnovýsuvným boxem se stav. policemi příčné dělený, sokl 100	600x600, v.1200		1	1.32
NB-03_2	SKŘÍŇ SPODNÍ MĚLKÁ s plnovýsuvným boxem se stav. policemi oboustranně, sokl 100	600x375, v.1200		2	1.32
NB-03_3	SKŘÍŇ SPODNÍ MĚLKÁ s krytem radiátoru a větr. mřížkami - soklová 100, horní 150, 1 plnovýsuv horní zásuvka	600x375, v.1200		2	1.32
NB-03_4	SKŘÍŇ SPODNÍ MĚLKÁ ŠIRŠÍ s krytem radiátoru a větr. mřížkami - soklová 100, horní 150, 1 plnovýsuv horní zásuvka	650x375, v.1200		1	1.32
NB-03_5	SKŘÍŇ HORNÍ HLUBOKÁ s plnovýsuvným boxem se stav. policemi oboustranně	600x600, v.1200		1	1.32
NB-03_6	SKŘÍŇ HORNÍ MĚLKÁ s plnovýsuvným boxem se stav. policemi oboustranně	600x375, v.1200		4	1.32
NB-03_7	SKŘÍŇ HORNÍ MĚLKÁ ŠIRŠÍ s plnovýsuvným boxem se stav. policemi oboustranně	1x650x375, v.1200		1	1.32
NB-03_8	SKŘÍŇ VYSOKÁ 1 dveřová, na vestavěnou chladničku vysokou s NÁSTAVCEM 1 dveřovým	600x600 (550), v.2400 (400)		1	1.32
NB-03_9	RAM CHL. VITRINY tl. 46	1250x600, v.2000		1	1.32
NB-03_10	HORNÍ NÁSTAVEC RAMU 2x plnovýsuv	1250x375, v.400		1	1.32

ČELNÍ POHLED NA SESTAVU A SKŘÍNÍ

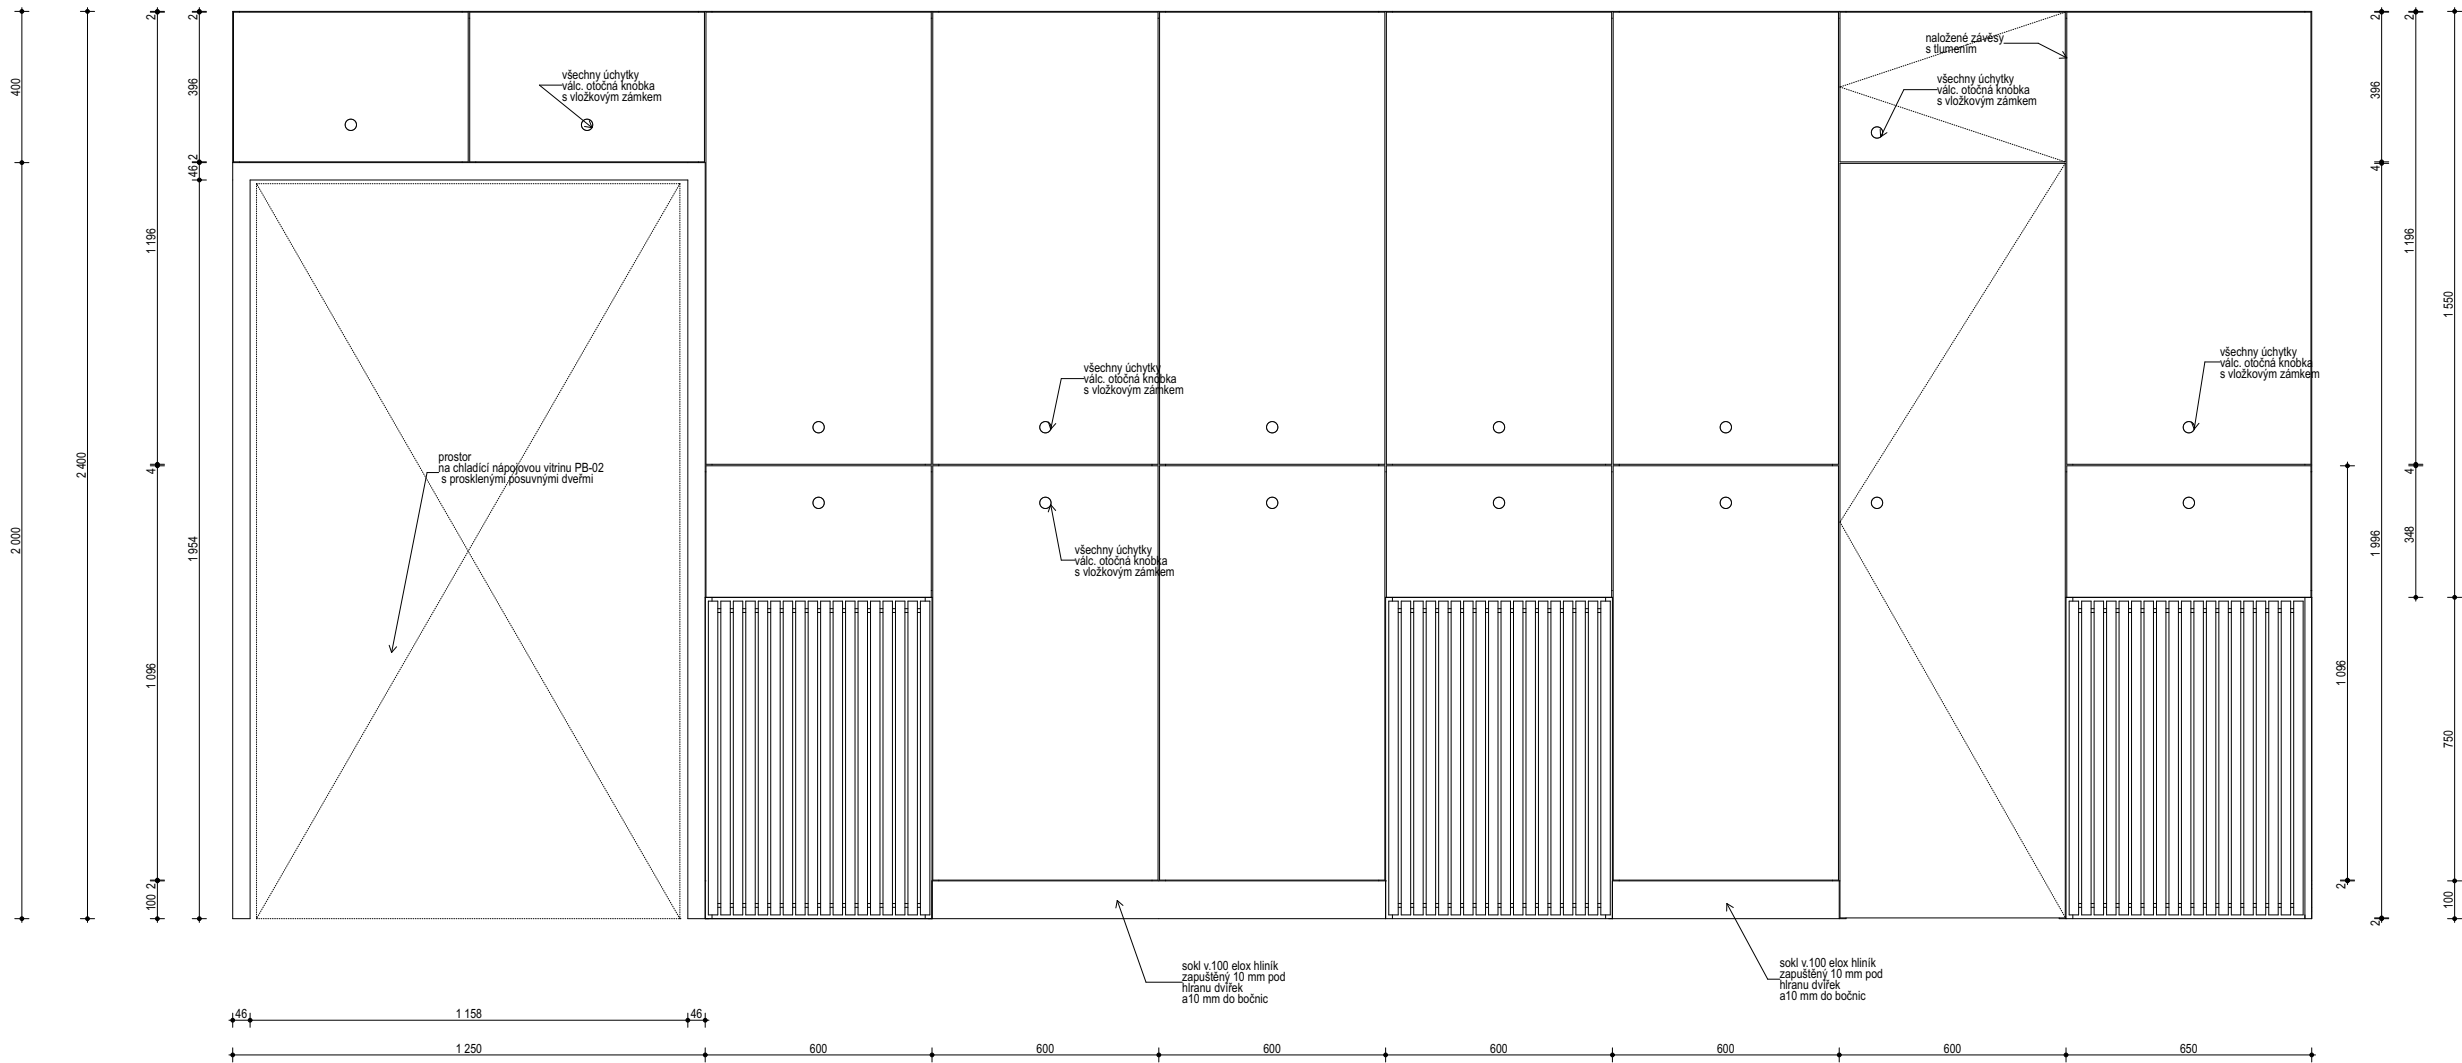

CELKOVÁ AXONOMETRIE SESTAVY A

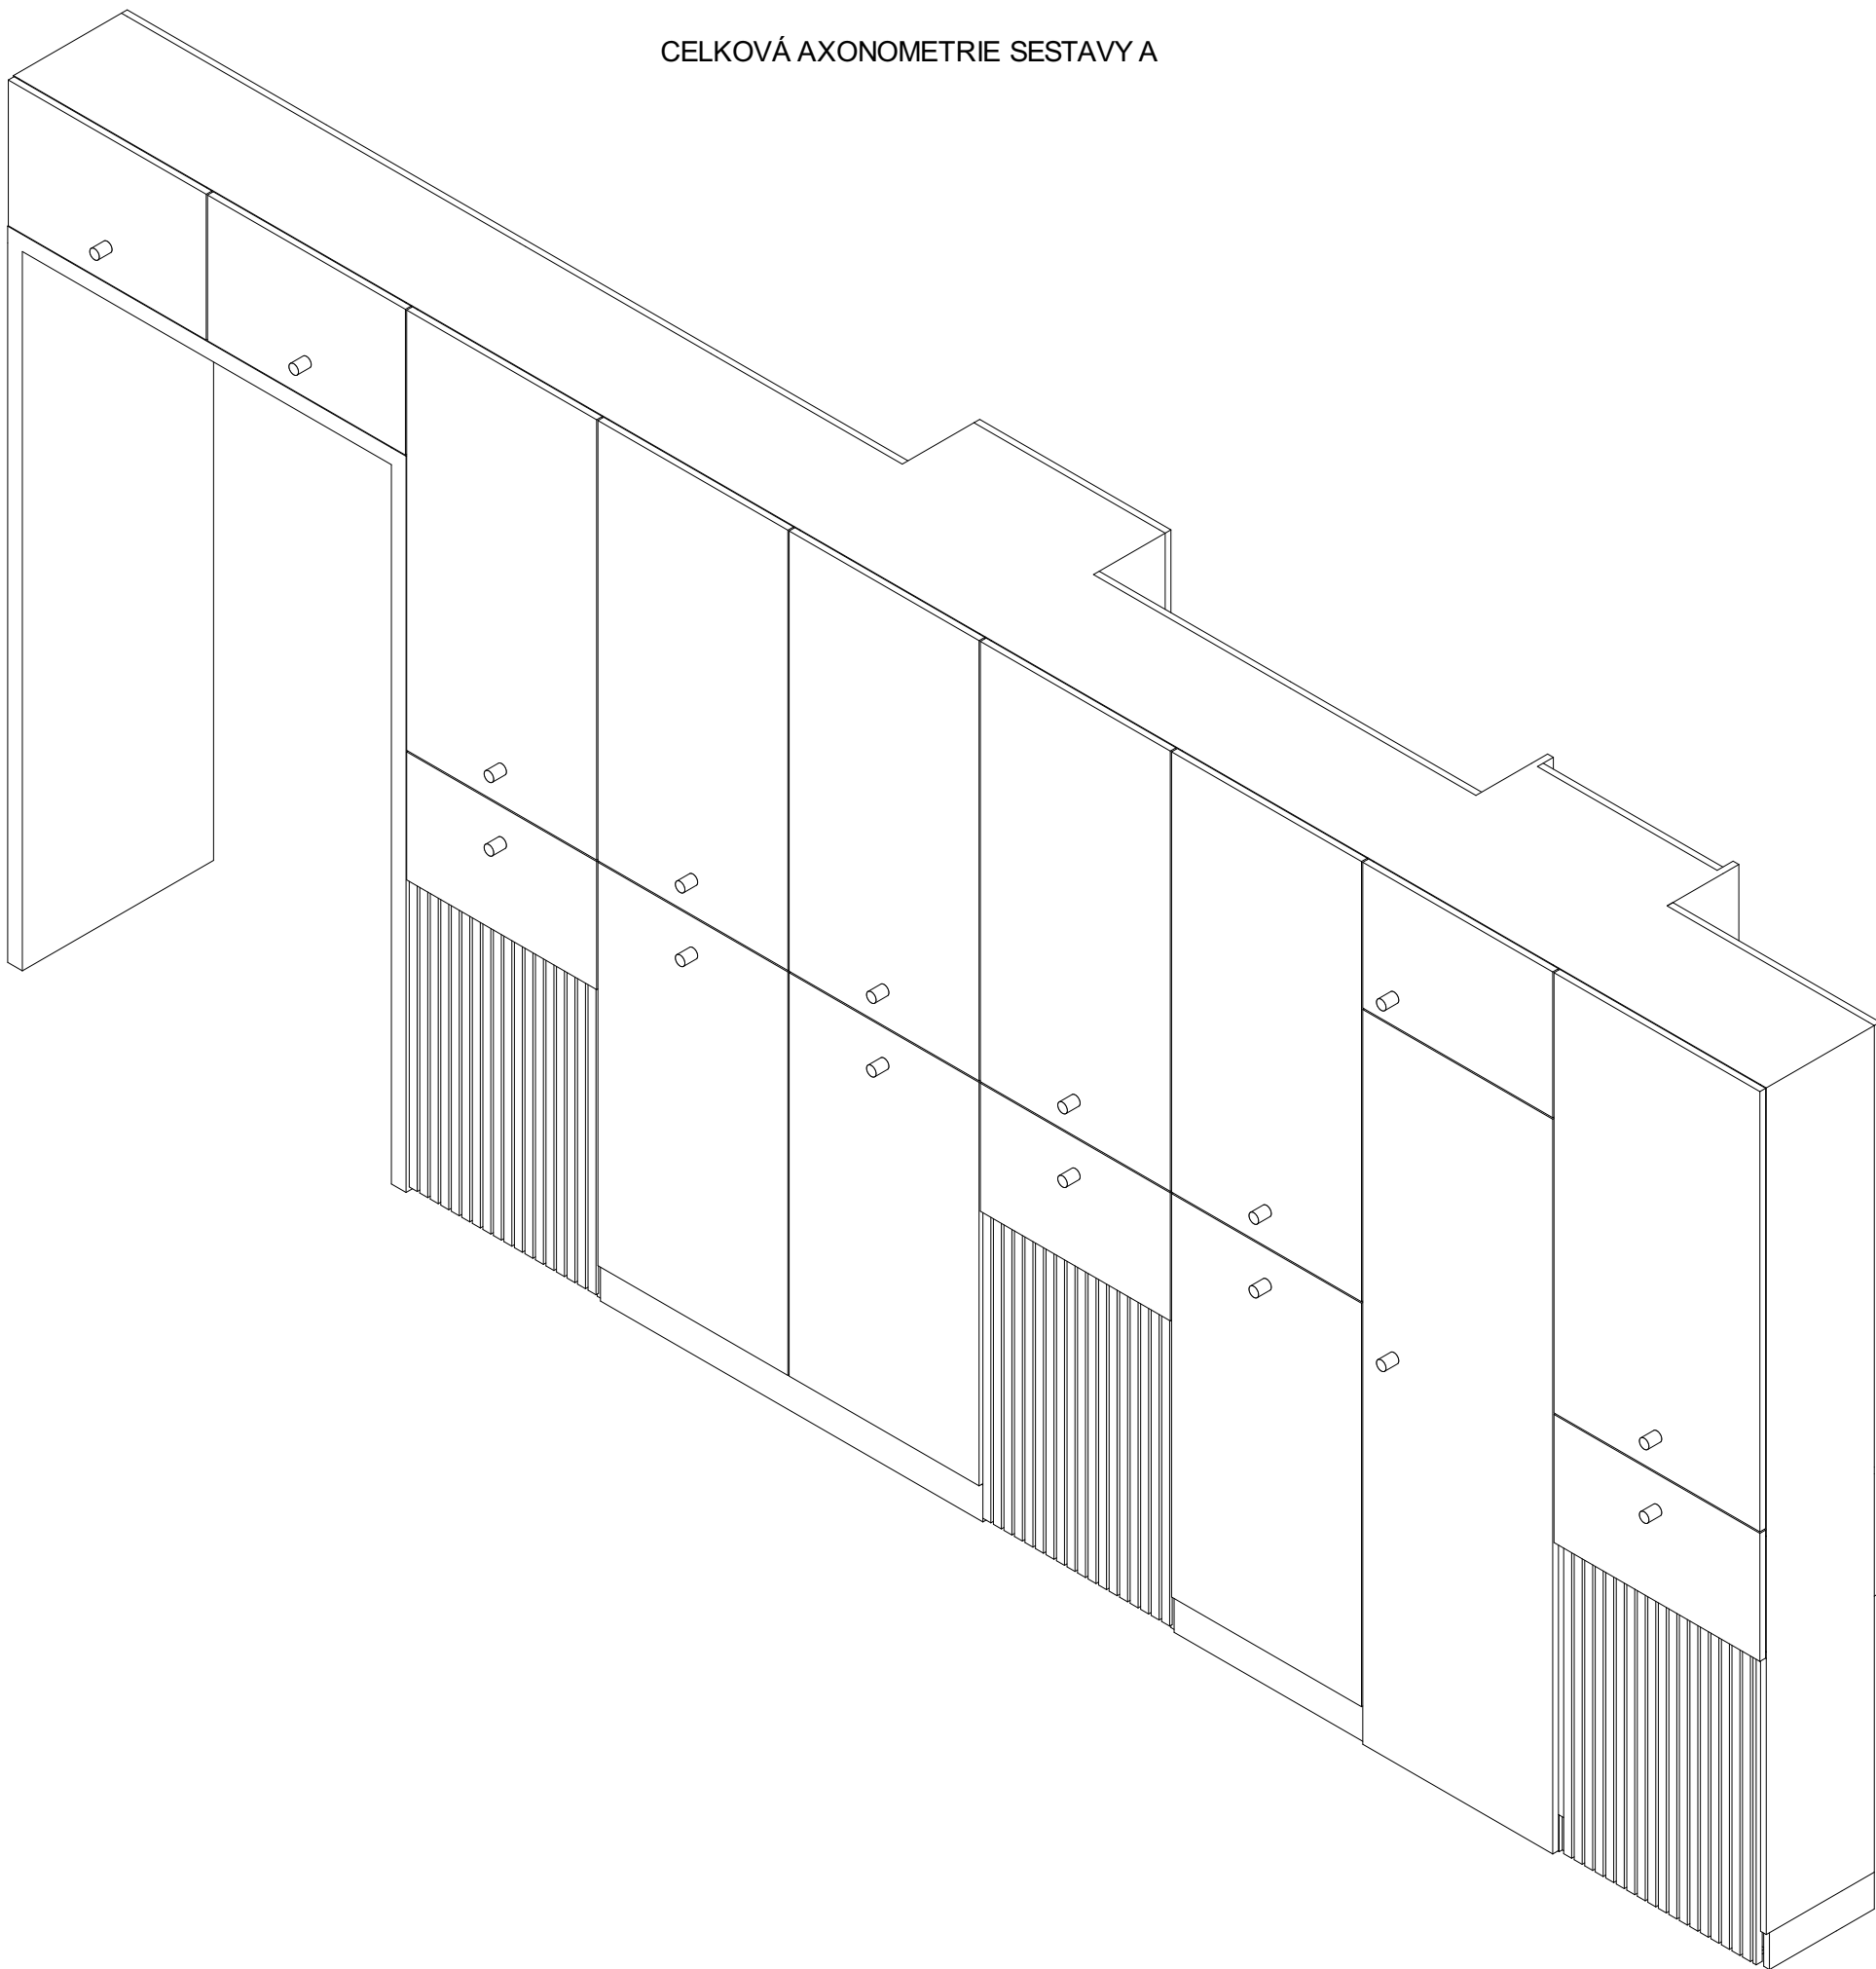

UKÁZKA SMĚRU KRESBY DÝHY



OZN. PRVKU	NÁZEV PRVKU	POČET KUSŮ
NB-03	SESTAVA A SKŘÍNÍ ZÁZEMÍ BISTRA viz. rozpis dílčích prvků	1
ROZMĚRY:	TYP / ATYP	UMÍSTĚNO V MÍSTNOSTECH:
5500 x 600 (375) v. 2400	ATYP	1.32

VYOBRAZENÍ:

UKÁZKA SMĚRU KRESBY DÝHY



POZOR!! POUZE PROJEKTOVÉ ROZMĚRY PŘED VÝROBOU JE TŘEBA PROVÉST DOMĚŘENÍ NA HOTOVÉ STAVBĚ A UPRAVIT ROZMĚRY DLE SKUTEČNOSTÍ!
PARAMETRY A POPIS: Materiál rámu - desky laťovka nebo vícevrstvá deska dýhovaná 46 mm, povrchová dřevina modřín, kresba dřeva svisle Materiál dveří a šalin desek před radiátory - dýhovaná laťovka 10 - 19 mm, dýha modřín, sesazenka dýhy otevírací kniha svisle Materiál polic, výsuvných kontejnerů a vnitřních boků - dýhovaná laťovka 18 - 19 mm, modřín Materiál soklu - konstrukční deska 18 mm, vpredu soklový plech hliník elox, sokl zapuštěn 10 mm pod hranu dveří a 10 mm do bočnic Vestavěné police vysokově stěsávkové, všechny police koncově zarovány Kování - plnovýsuvy kulicové na zatížení 90 kg (výsuvné kontejnery) a na zatížení 35 kg (zásuvky) - naložené závěsy s tlumením (jen skříně na chladničku a její nástavec) - náložové otočné knoflíky nerez s cylindrickým zámkem, 2 ks křídlo Mřížky větrací dřevěné (modřín) v soklu v.100 mm svislé členění po 20 mm, ve skříně v.150 mm svislé členění po 20 mm Ošetření dýhy a dřeva - sealer matný průhledný s možností omývání
STANDARDY: Výrobek musí splňovat standardy dle ČSN EN 14073 - 1, 2, 3, ČSN EN 16121, ČSN EN 15363, ČSN EN 15628, ČSN EN 15185,6,7, ČSN EN 312-3, ČSN 910102, ČSN EN 14915,

PROJEKTANT:	Ing.arch.akad.arch. Ondřej Svoboda, 0227	autorizace:	Ing.arch.akad.arch. Ondřej Svoboda autorizovaný architekt 0227 Abdell Hermle
PROPS	Ing.arch. Jan Měch, Ph.D.		
AUTOR NÁVRHU:	Univerzita Palackého v Olomouci		
INVESTOR:	K23kovského 5118 Olomouc 771 47		
ADRESA INVESTORA:	Budova č. 47, Šlechtělu 24/27 Olomouc - Holice 779 00		
MÍSTO STAVBY:			
AKCE:	Modernizace a dobudování přízemí části objektu č. 47 Prf UP Olomouc - Holice		
PROJEKT INTERIÉRU			
ODOL DOKUMENTACE:			
B - ODDÍL BISTRO			
ČÁST ODDÍLU DOKUMENTACE:			
B3 KNIHA PRVKŮ A STANDARDY ČÁSTI BISTRO			
NÁZEV VÝKRESU:			
NB-03 SESTAVA A SKŘÍNĚ ZÁZEMÍ			
MĚŘITKO:	1 : 20		
ČÍSLO VÝKRESU:	B3.3		
FORMÁT VÝKRESU:	A1		
DATUM ZPRACOVÁNÍ:	22. 1. 2018		
STUPEŇ DOKUMENTACE:	PD		
ČÍSLO ZAKÁZKY:	1714		