


OZN. PRVKU	NÁZEV PRVKU		POČET KUSŮ
ND-08	SESTAVA KRYTŮ RADIÁTORŮ A KNIHOVNIČEK POD OKNY		1
ROZMĚRY:		TYP / ATYP	UMÍSTĚNO V MÍSTNOSTECH:
5500 x 200 v. 850		ATYP	1.11

VYOBRAZENÍ:

POZOR!! POUZE PROJEKTOVÉ ROZMĚRY
PŘED VÝROBOU JE TŘEBA PROVÉST DOMĚŘENÍ NA HOTOVÉ STAVBĚ A UPRAVIT ROZMĚRY DLE SKUTEČNOSTI

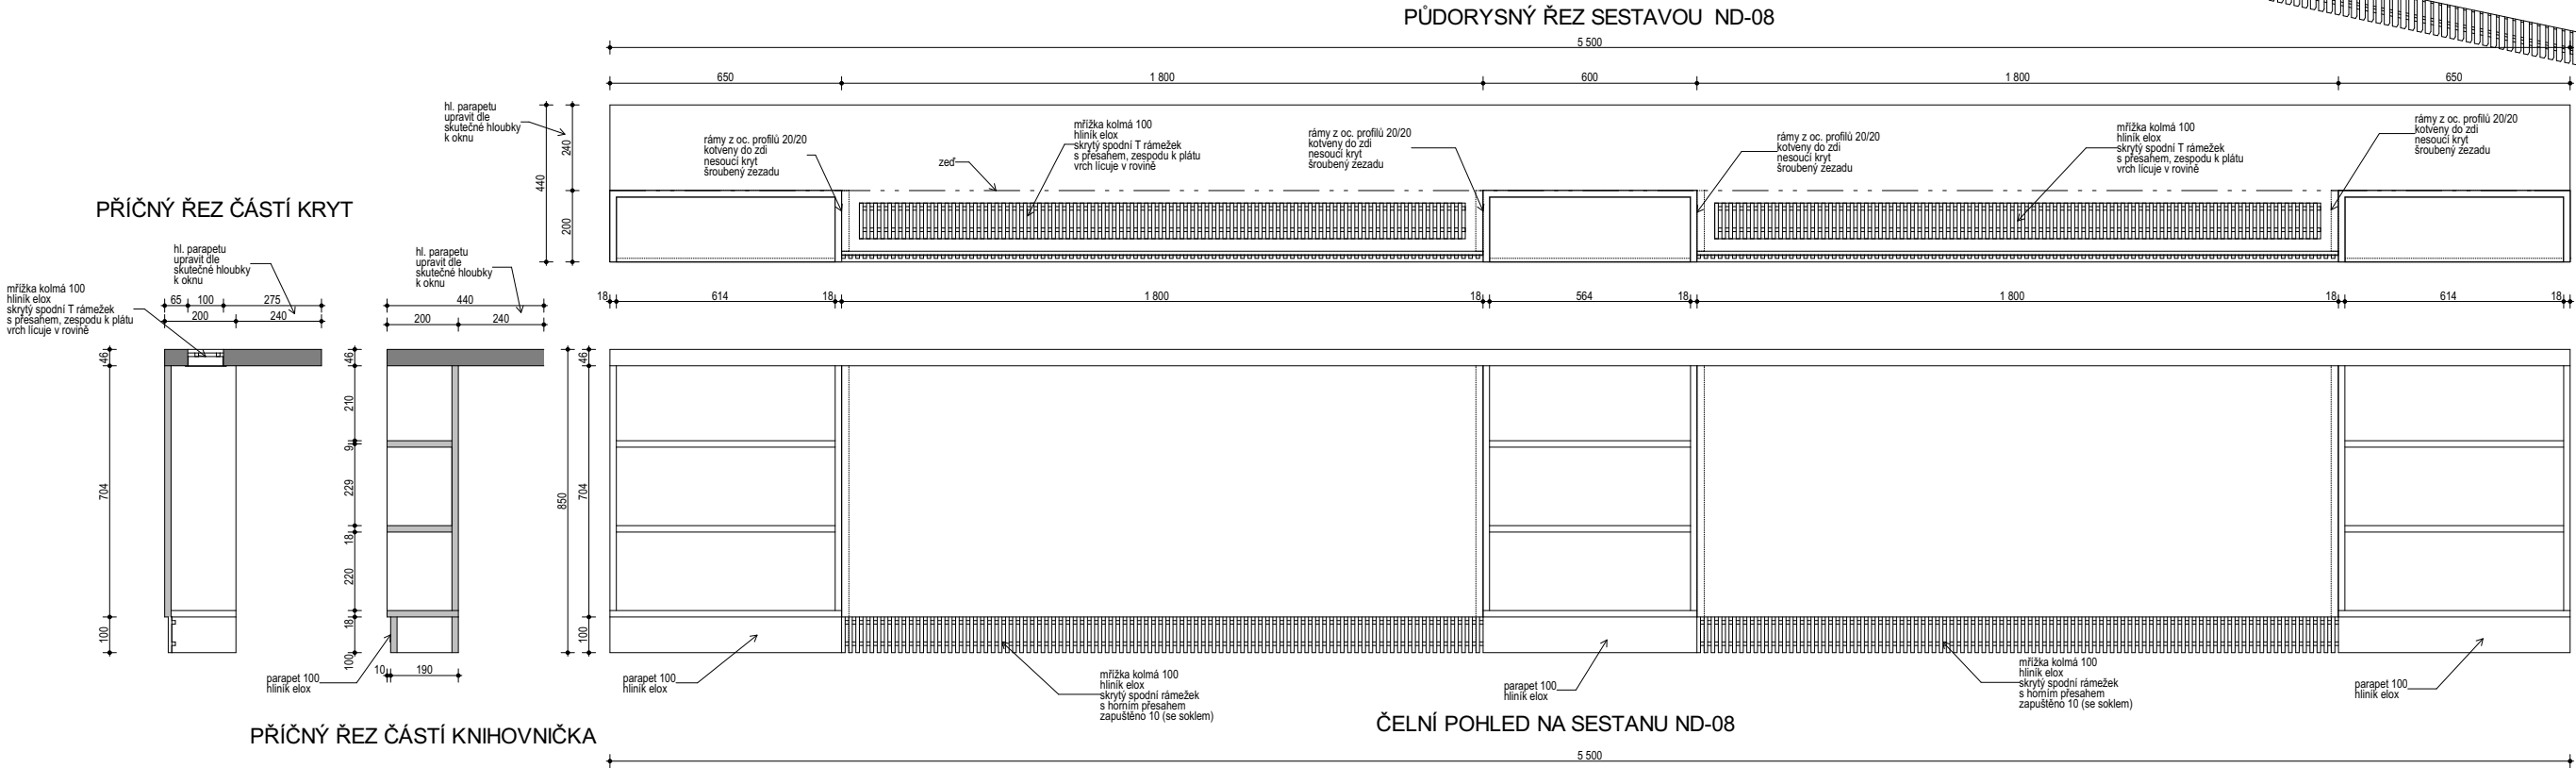


PARAMETRY A POPIS:

Material horní desky laťovka dýhovaná 46 mm, dýha podálně
Material čel, korpusu a bočnic - laťovka dýhovaná 18-19 mm, povrchová dýha dřevina modřín, kresba dřeva svisle, otevřená kniha
dýha modřín, sesazenka dýhy otevřená kniha svisle
Material polic a vnitřních boků - dtto
Material soklu - konstrukční deska 18 mm, vpředu soklový plech hliník broušený
Větrací mřížky soklu i horní vodorovné š. 100, žebrování kolmo, hliník elox
Ošetření dýhy - sealer matný průhledný s možností omývání

POZOR!! PROJEKT INTERIÉRŮ BYL ZPRACOVÁN DLE ROZMĚRŮ PLATNÉHO PROJEKTU STAVBY.
PŘED VÝROBOU JE TŘEBA PROVÉST DOMĚŘENÍ NA HOTOVÉ STAVBĚ A UPRAVIT ROZMĚRY DLE SKUTEČNOSTI.

STANDARDY:

Výrobek musí splňovat standardy dle ČSN EN 14073 - 1, 2, 3, ČSN EN 16121, ČSN EN 15383, ČSN EN 15828, ČSN EN 15185,6,7, ČSN EN 312-3, ČSN 910102, ČSN EN 14915,

PROJEKTANT:		Ing.arch.akad.arch. Ondřej Svoboda, 0227		autorizace:		Ing.arch.akad.arch. Ondřej Svoboda autorizovaný architekt 0227 Atelier Nemile Nemile 130 Zábřeh 789 01 mobil: +420 603 574 940 E-mail: osan@osan.cz IČO: 10645101					
PODPIS											
AUTOR NÁVRHU:		Ing.arch. Jan Mléčka, Ph.D.									
INVESTOR:		Univerzita Palackého v Olomouci									
ADRESA IBVESTORA:		Křížkovského 511/8 Olomouc 771 47									
MÍSTO STAVBY:		Budova č. 47, Šlechtitelů 241/27 Olomouc - Holice 779 00									
AKCE:		DĚTSKÁ SKUPINA v areálu PřF UP Olomouc - Holice, budova č. 47									
PROJEKT INTERIÉRU											
DOKUMENTACE: PROJEKT PRO VÝBĚROVÉ ŘÍZENÍ				REVIZE č.: 3		FORMÁT VÝKRESU		A1		ČÍSLO PARÉ:	
ČÁST DOKUMENTACE: 4 KNIHA PRVKŮ A STANDARDY DS				12. 2. 2018		DATUM ZPRACOVÁNÍ		12. 2. 2018			
NÁZEV VÝKRESU: ND-08 SESTAVA KRYTŮ A KNIHOVNIČEK						STUPEŇ DOKUMENTACE		PD			
						ČÍSLO ZAKÁZKY		S1802			
				MĚŘITKO: 1:20		ČÍSLO VÝKRESU: 4.8					