

POZOR!! PROJEKT INTERIÉRŮ BYL ZPRACOVÁN DLE ROZMĚRŮ PLATNÉHO PROJEKTU STAVBY.
PŘED VÝROBOU JE TŘEBA PROVEST DOMĚŘENÍ NA HOTOVÉ STAVBĚ A UPRAVIT ROZMĚRY DLE SKUTEČNOSTI.

PARAMETRY A POPIS:

Materiál rámu - latovka dýhovaná 46 mm, povrchová dřevina modřín, kresba dřeva svisle a vodorovně
Material dveří a pohyblivé lišty a doměrku - dýhovaná latovka 18-19 mm, dýha modřín, sesazenka dýhy otevřená kniha svisle
Material polic a vnitřních boků - dýhovaná latovka 18-19 mm, dýha modřín
Material soklu - konstrukční deska vpředu a vzadu 18 mm, boční 45 mm, povrch soklový plech hliník elox ze všech stran (i vzadu)
Kování - pro otevíravé a zásuvné dveře, lištové závěsy s pružinou, úchytky - válcové knopky
Ošetření dýhy - sealer matný průhledný s možností omývání

Materiál a dýha budou vzorkovány

STANDARDY:


Výrobek musí splňovat standardy dle ČSN EN 14073 - 1, 2, 3, ČSN EN 16121, ČSN EN 15383, ČSN EN 15828, ČSN EN 15185,6,7, ČSN EN 312-3, ČSN 910102, ČSN EN 14915,

OZN. PRVKU	NÁZEV PRVKU	POČET KUSŮ
ND-05	SKŘÍŇ DVOUDVEŘOVÁ POLICOVÁ VESTAVNÁ SE ZÁSUVNÝMI DVEŘMI včetně rámu ND-05_1 a doměrku ND-05_2	1
ROZMĚRY: 1200 x 550 v. 2600	TYP / ATYP ATYP	UMÍSTĚNO V MÍSTNOSTECH: 1.11

VYOBRAZENÍ:

CELÁ SKŘÍŇ ND-05 včetně rámu ND-05_1
levé dveře zavřené, pravé zasunuté

SAMOTNÝ RÁM ND-05_1 se soklem
a zásuvným kovááním na bočních rámu

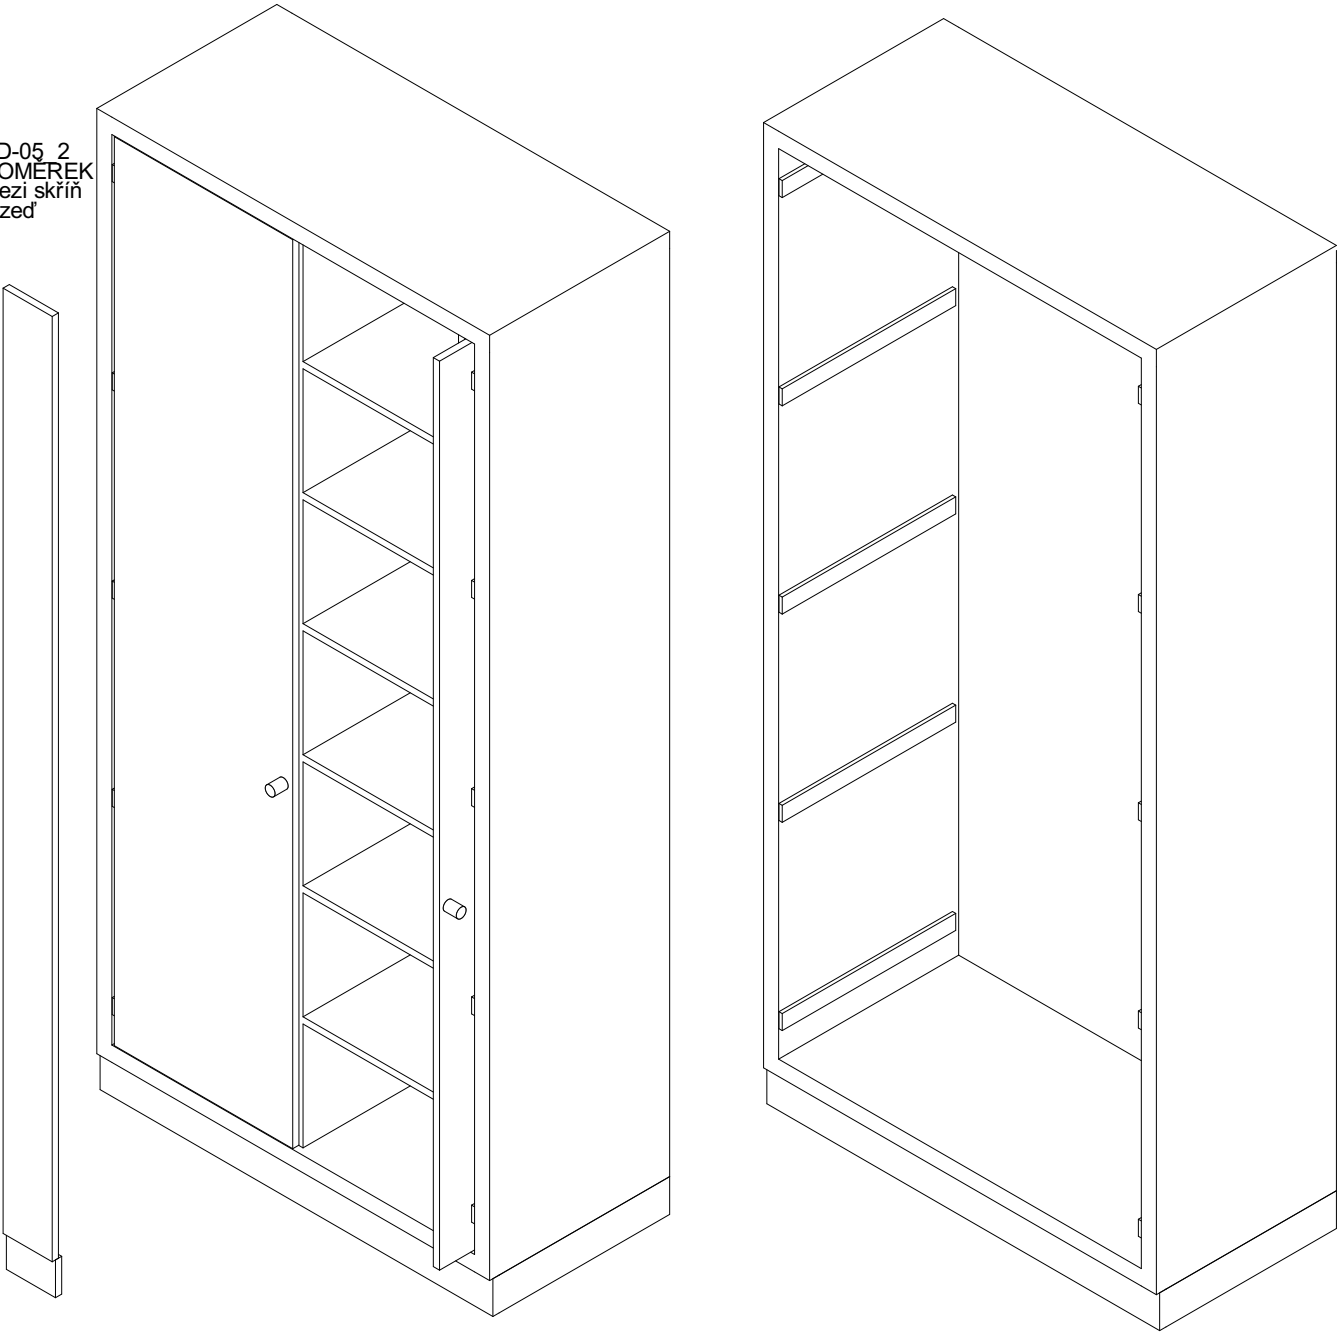

PROJEKTANT:	Ing.arch.akad.arch. Ondřej Svoboda, 0227	autorizace:	Ing.arch.akad.arch. Ondřej Svoboda autorizovaný architekt 0227 Atelier Nemile Nemile 130 Zábřeh 789 01 mobil: +420 603 574 940 E-mail: osan@osan.cz IČO: 10645101
PODPIS			
AUTOR NÁVRHU:	Ing.arch. Jan Mléčka, Ph.D.		
INVESTOR:	Univerzita Palackého v Olomouci		
ADRESA IBVESTORA:	Křížkovského 511/8 Olomouc 771 47		
MÍSTO STAVBY:	Budova č. 47, Šlechtitelů 241/27 Olomouc - Holice 779 00		
AKCE:	DĚTSKÁ SKUPINA v areálu PřF UP Olomouc - Holice, budova č. 47		
PROJEKT INTERIÉRU			
DOKUMENTACE:	PROJEKT PRO VÝBĚROVÉ ŘÍZENÍ		
ČÁST DOKUMENTACE:	4 KNIHA PRVKŮ A STANDARDY DS	REVIZE č.: 3 12. 2. 2018	
NÁZEV VÝKRESU:	ND-05 SKŘÍŇ DVOUDVEŘOVÁ POLICOVÁ	MĚŘÍTKO: 1:20	ČÍSLO VÝKRESU: 4.5

