


OZN. PRVKU <b>ND-03</b>	NÁZEV PRVKU <b>LŮŽKO DĚTSKÉ STOHOVATELNÉ</b>	POČET KUSŮ <b>12</b>
ROZMĚRY: 1300 x 600, v. 200 (1380 x 680, v.200)	TYP / ATYP: ATYP	UMÍSTĚNO V MÍSTNOSTECH: 1.11

VYOBRAZENÍ:

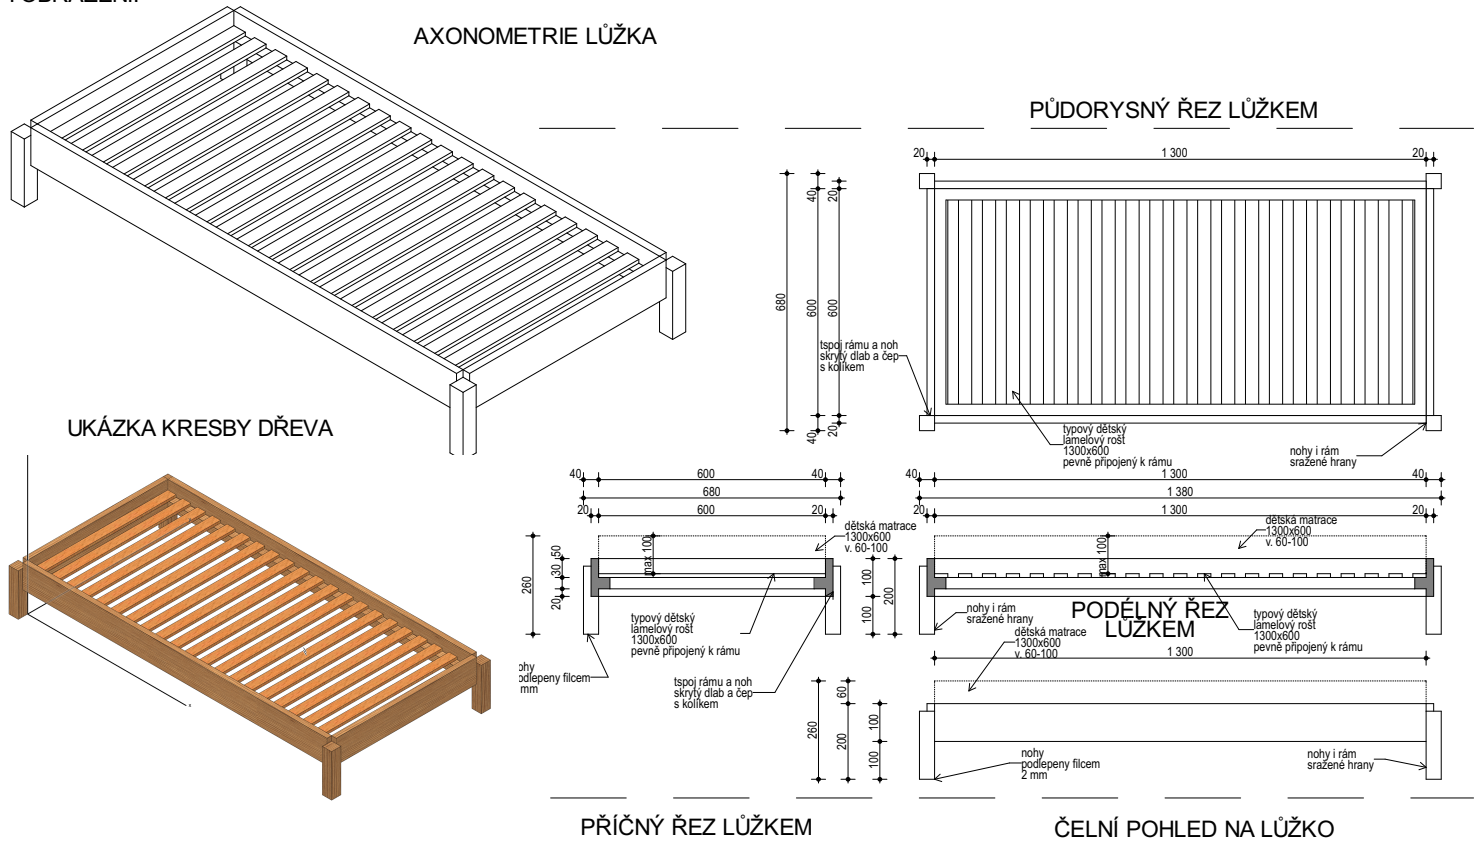


#### PARAMETRY A POPIS:

Materiál nohou - masiv, dřevina modřín,  
 Materiál bočnic a vnitřního rámu - masiv, tl. 20 mm, dřevina modřín,  
 Spojení rámu a noh na skrytý dlab a čep s kolíkem  
 Podlepení noh filcem 2 mm  
 nohy a rám - sražené hrany  
 Rošt lamelový dětský typový 1300x600, pevně uchycený k rámu  
 Ošetření masivu - sealer matný průhledný s možností omývání  
 Součástí dodávky je i dětská matrace 1300x600 s výškou min. 60 a max 100

#### STANDARDS:

Výrobek musí splňovat standardy dle ČSN EN 15185, 15186, 15187, ČSN EN 15372, ČSN EN 114074, ČSN EN 1730, ČSN EN 312-3, ČSN 910102, ČSN 716-1, 2

PROJEKTANT:	Ing.arch.akad.arch. Ondřej Svoboda, 0227	autorizace:	Ing.arch.akad.arch. Ondřej Svoboda autorizovaný architekt 0227 Atelier Nemile Nemile 130 Zábřeh 789 01 mobil: +420 603 574 940 E-mail: osan@osan.cz  IČO: 10645101		
PODPIS					
AUTOR NÁVRHU:	Ing.arch. Jan Mléčka, Ph.D.,				
INVESTOR:	Univezita Palackého v Olomouci				
ADRESA IBVESTORA:	Křížkovského 511/8 Olomouc 771 47				
MÍSTO STAVBY:	Budova č. 47, Šlechtitelů 241/27 Olomouc - Holice 779 00				
AKCE:	DĚTSKÁ SKUPINA v areálu PřF UP Olomouc - Holice, budova č. 47				
PROJEKT INTERIÉRU					
DOKUMENTACE:	PROJEKT PRO VÝBĚROVÉ ŘÍZENÍ				
ČÁST DOKUMENTACE:	4 KNIHA PRVKŮ A STANDARDY DS		REVIZE č.: 3	FORMÁT VÝKRESU	A1
			12. 2. 2018	DATUM ZPRACOVÁNÍ	12. 2. 2018
				STUPEŇ DOKMENTACE	PD
				ČÍSLO ZAKÁZKY	S1802
NÁZEV VÝKRESU:			MĚŘÍTKO:	ČÍSLO VÝKRESU:	
ND-03 LŮŽKO DĚTSKÉ STOHOVATELNÉ			1:20	4.3	