



PŘÍČNÝ ŘEZ SESTAVOU ND-13

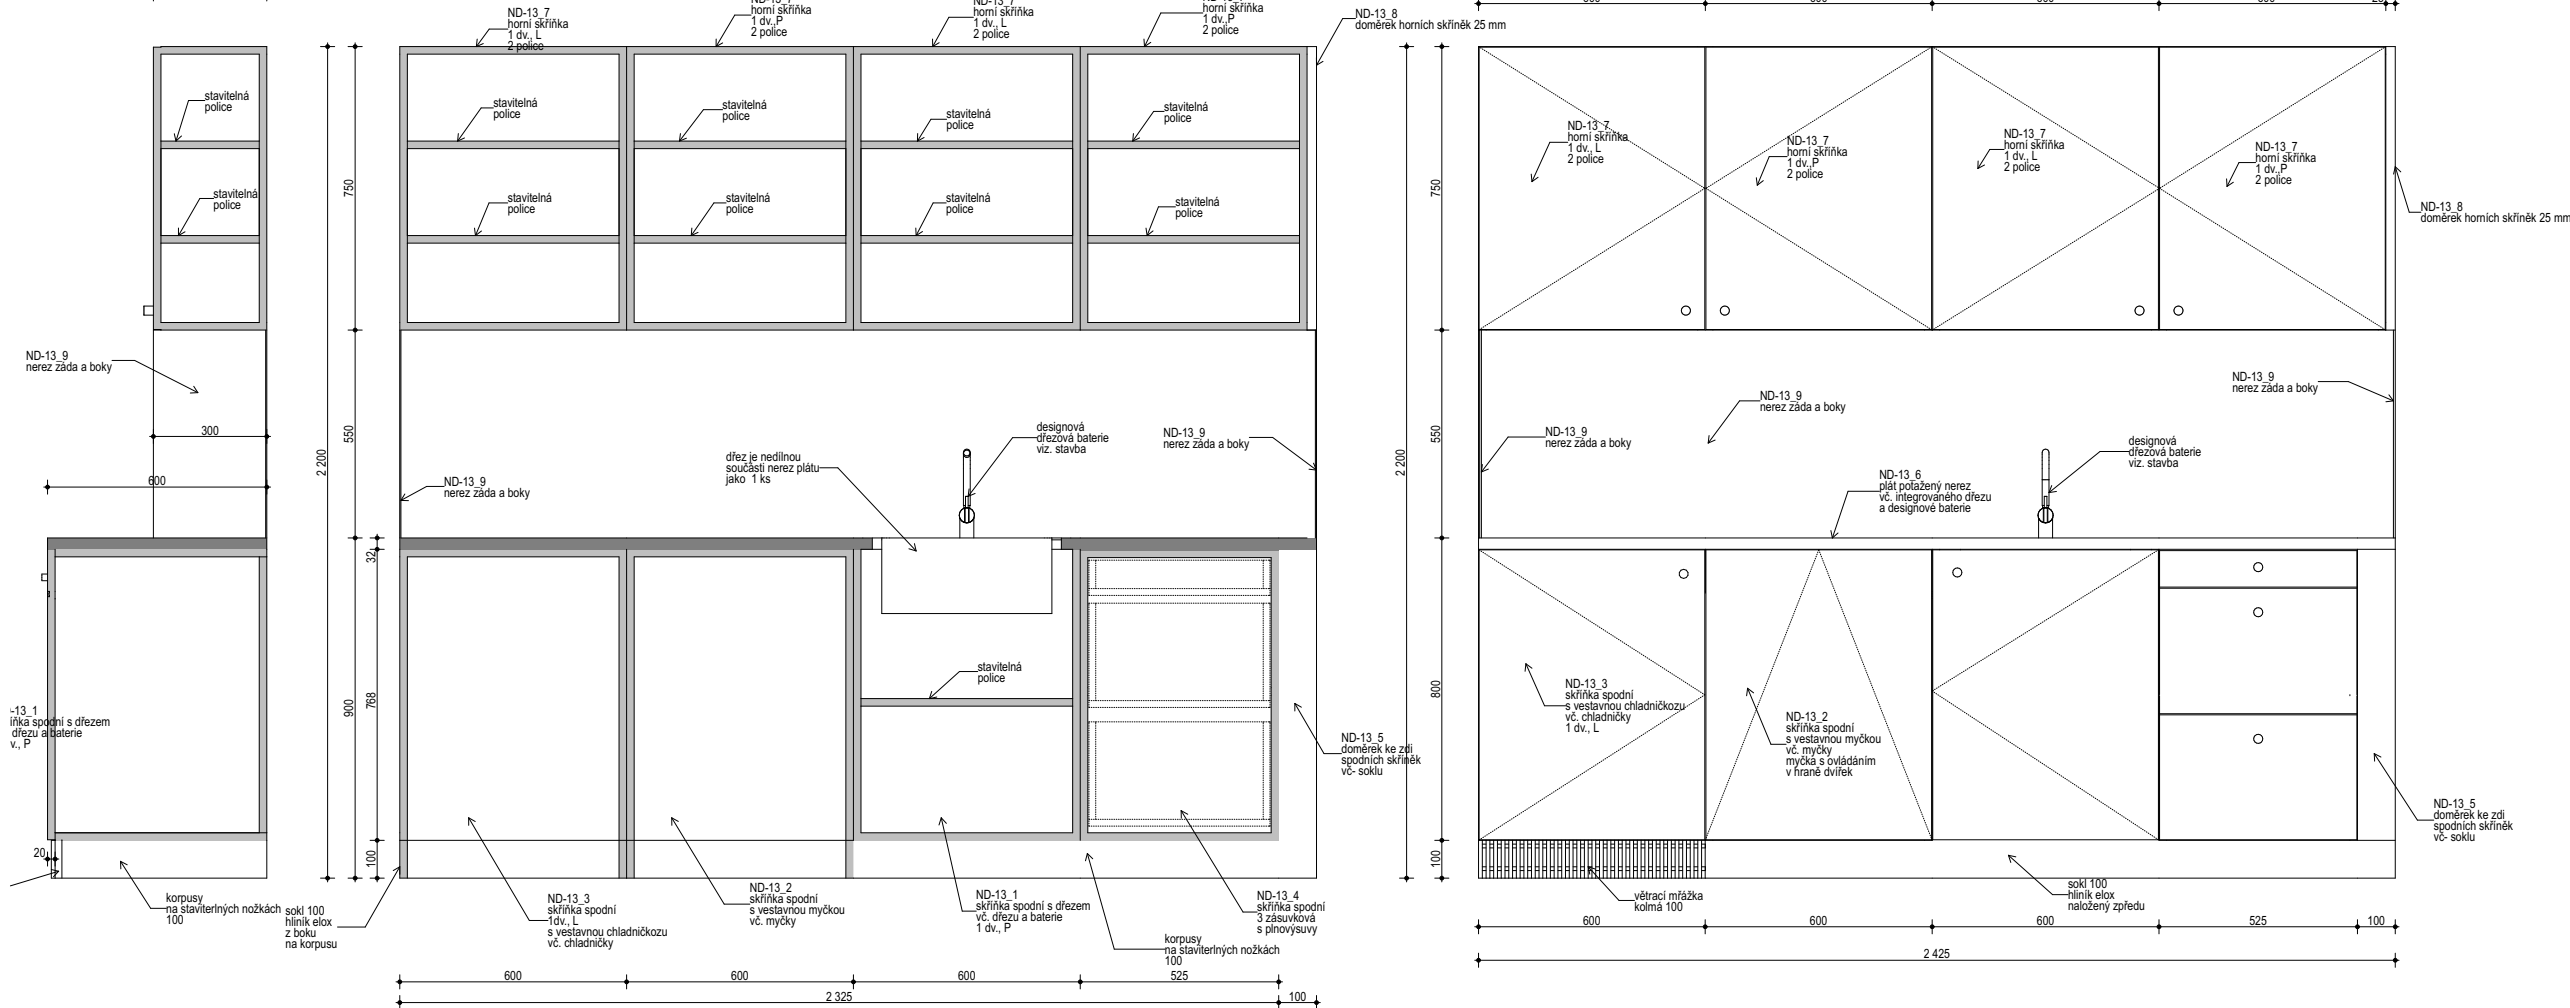

PROJECTANT:	Ing.arch.akad.arch. Ondřej Svoboda, 0227	autorizace:	Ing.arch.akad.arch. Ondřej Svoboda autORIZOVANÝ architekt 0227 Atelier Nemlie Nemlie 130 Zábřeh 789 01 mobil: +420 603 574 940 E-mail: osan@osan.cz	
PDPIS				
AUTOR NÁVRHU:	Ing.arch. Jan Mléčka, Ph.D.			
INVESTOR:	Univerzita Palackého v Olomouci			
ADRESA IVESTORA:	Křížkovského 511/8 Olomouc 771 47			
MÍSTO STAVBY:	Budova č. 47, Šlechtitelů 241/27 Olomouc - Holice 779 00			
AKCE:	DĚTSKÁ SKUPINA v areálu PRF UP Olomouc - Holice, budova č. 47			IČO: 10645101
<b>PROJEKT INTERIÉRU</b>				
DOKUMENTACE:				
<b>PROJEKT PRO VÝBĚROVÉ ŘÍZENÍ</b>				
ČÁST DOKUMENTACE:		REVIZE č.: 3		
<b>4 KNIHA PRVKŮ A STANDARDY DS</b>		12. 2. 2018		
NÁZEV VÝKRESU:			MÉRITKO: <b>1:20</b>	ČÍSLO VÝKRESU: <b>4.12</b>
<b>ND-13 SESTAVA KUCH. SKŘÍNĚK</b>				