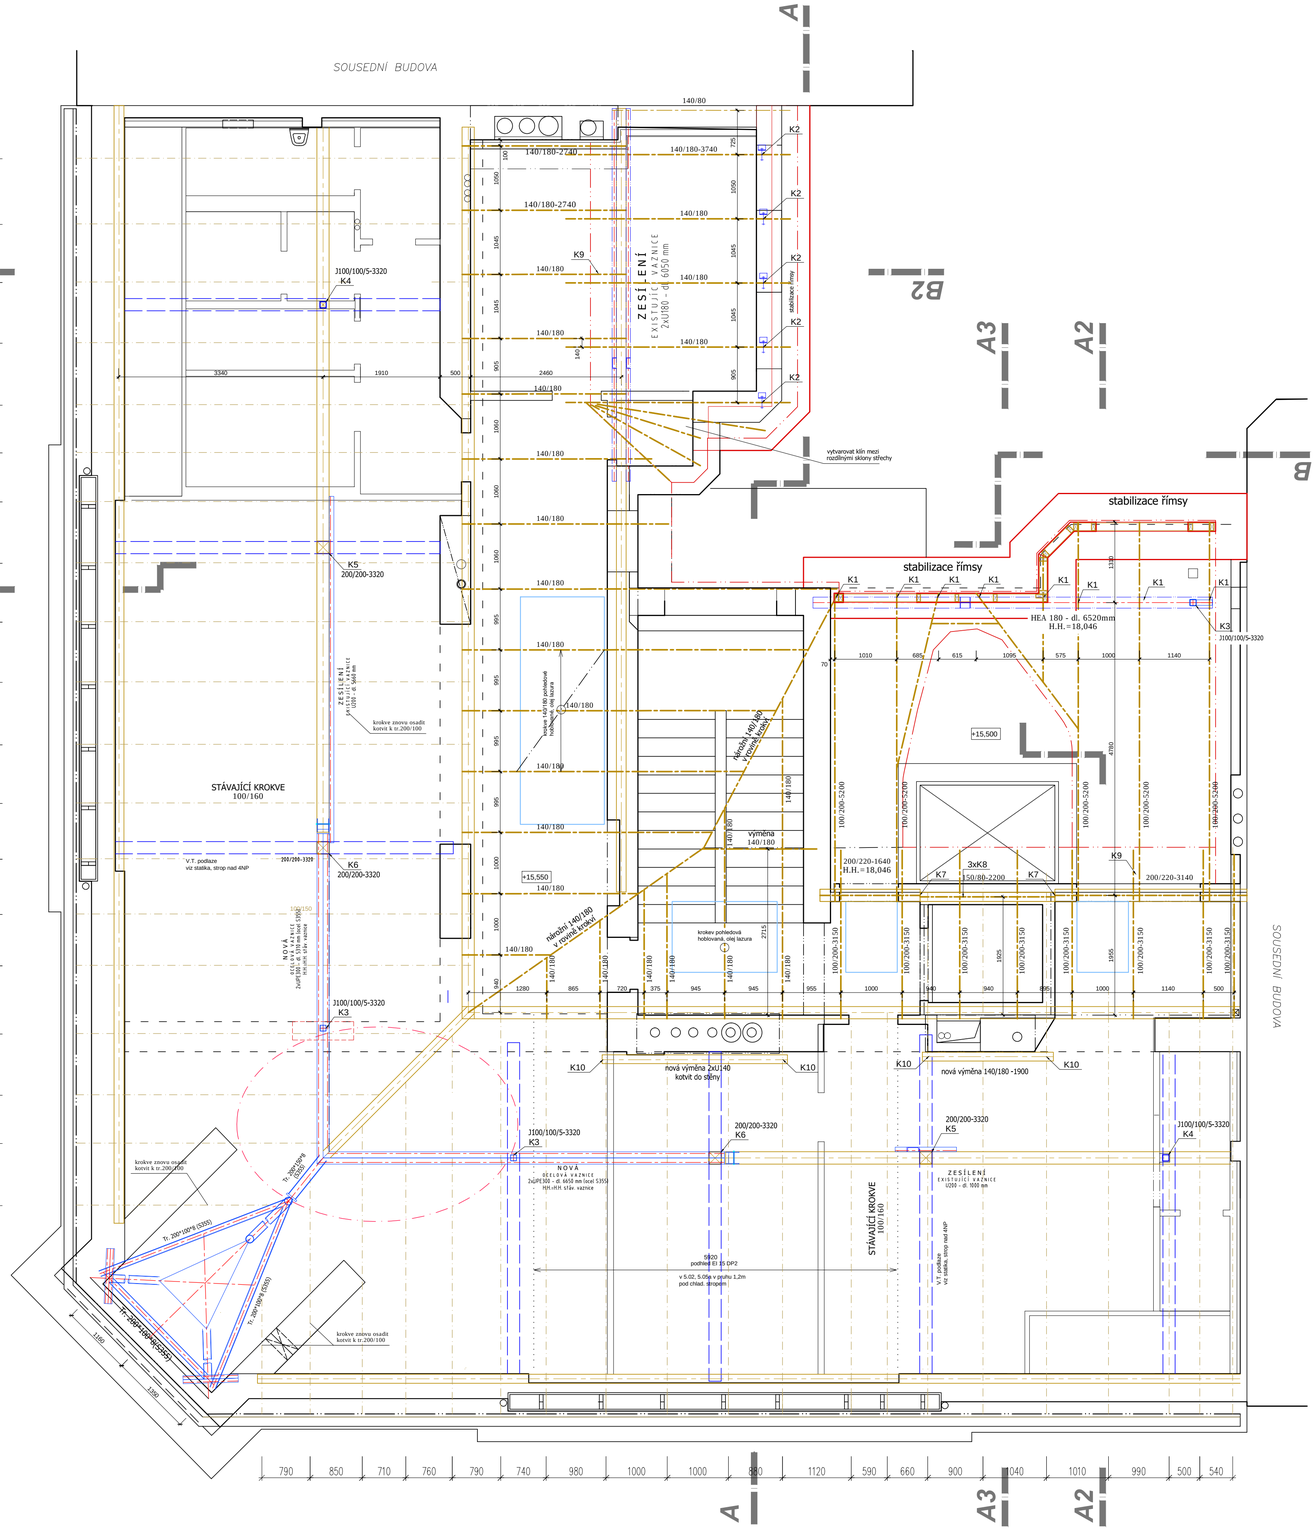

SPECIFIKACE KOTVENÍ

K1 kotvení krokve 100/200 k HEB 180. Uložení na horní pásnici + kotvení svorníkem Ø14 k navařenému P10 -120x120 z boku

K2 kotvení krokve 140/180 k žb nadbetonávce římsy. Uložení krokve na H.H žb, podložit asfaltovým pásem. Z boku kotvit k L120*120-120 svorníkem Ø16. L kotvit závit. tyčí Ø16 na chemickou kotvou do žb.

K3 kotvení ocel sloupku krovu J100/100/6 k ocel vaznici. V patě kotvit patku sl. P10-120x250 do žb desky, 2x chemická kotva Ø16.
K vaznici hlavici P10/120x120 přivařit.

K4 kotvení ocel sloupku krovu J100/100/6 k dřevěné vaznici V patě kotvit patku sl. P10-120x250 do žb desky, 2x chemická kotva Ø16.
K dřevěné vaznici hlavici P10/120x250 kotvit vruty zespod.

K5 kotvení dřevěného sloupku krovu 200/200 k dřevěné vaznici - V patě kotvit systémově ocel. patkou do žb desky, 2x chemická kotva Ø16.
K dřevěné vaznici standardně tesařsky, pohledové provedení

K6 kotvení dřevěného sloupku krovu 200/200 k ocelové k ocel vaznici V patě kotvit systémově ocel. patkou do žb desky, 2x chemická kotva Ø16.
K vaznici přes kotevní plech P10-120x120 navařením. Kotevní plech má v ose svisle navařený P10-100*120, konec sl. na výšku proříznout, nasadit plech a stáhnout sv. Ø16, otvory zavíčkovat.

K7 kotvení vaznice 200/220 ke stěně výtah šachty. Ocelovou systémovou botkou, botku kotvit do beton zdi chemickou kotvou 2x Ø16.

K8 kotvení vaznice 150/80 do stropu výtah. šachty - 3x chemická kotva Ø16.

K9 krokve v zalomení spojit svorníky Ø16mm.

K10 V místě přerušených krokví novým komínem krokve uložit na výměnu 140/180 vyvěšenou z přilehlých průběžných krokví na svorníku. Odsadit od komínového tělesa.

V místě nad schodištěm v průniku dvou střešních rovin budou nároží krokve v rovině běžných krokví (NE POD krokvemi), kotvení systémovými ocel tesařskými prvky (třmeny) nebo zámečnickým výrobkem - úhlové příložky.

ječmen studio - MgA. Ing.arch. Lukáš Blažek, Šubova 252/33 , 779 00 Olomouc - Chvalkovice, +420 608 480 997
lukasblazek@jecmen.com, IČ 739 51 455, DIČ: CZ8006245313
www.jecmen.com

ARCHITEKT:	MgA., Ing.arch. Lukáš Blažek
VYPRACOVAL:	Ing. Vítězslav Petr, MgA., Ing.arch. Lukáš Blažek
INVESTOR	Univerzita Palackeho v Olomouci, IČ 61989592
AKCE	**rekonstrukce objektu Katerinska 17 pro CMTF UP v Olomouci**
	k.ú. Olomouc město
	výkres KROVU

ČÍSLO ZAKÁZKY	20161009
DATUM	08/2017
STUPEŇ	DPS
ČÁST DOK.	D.1.1
FORMÁT	A1
MĚŘÍTKO	1/50
ČÍSLO PŘÍLOHY	26