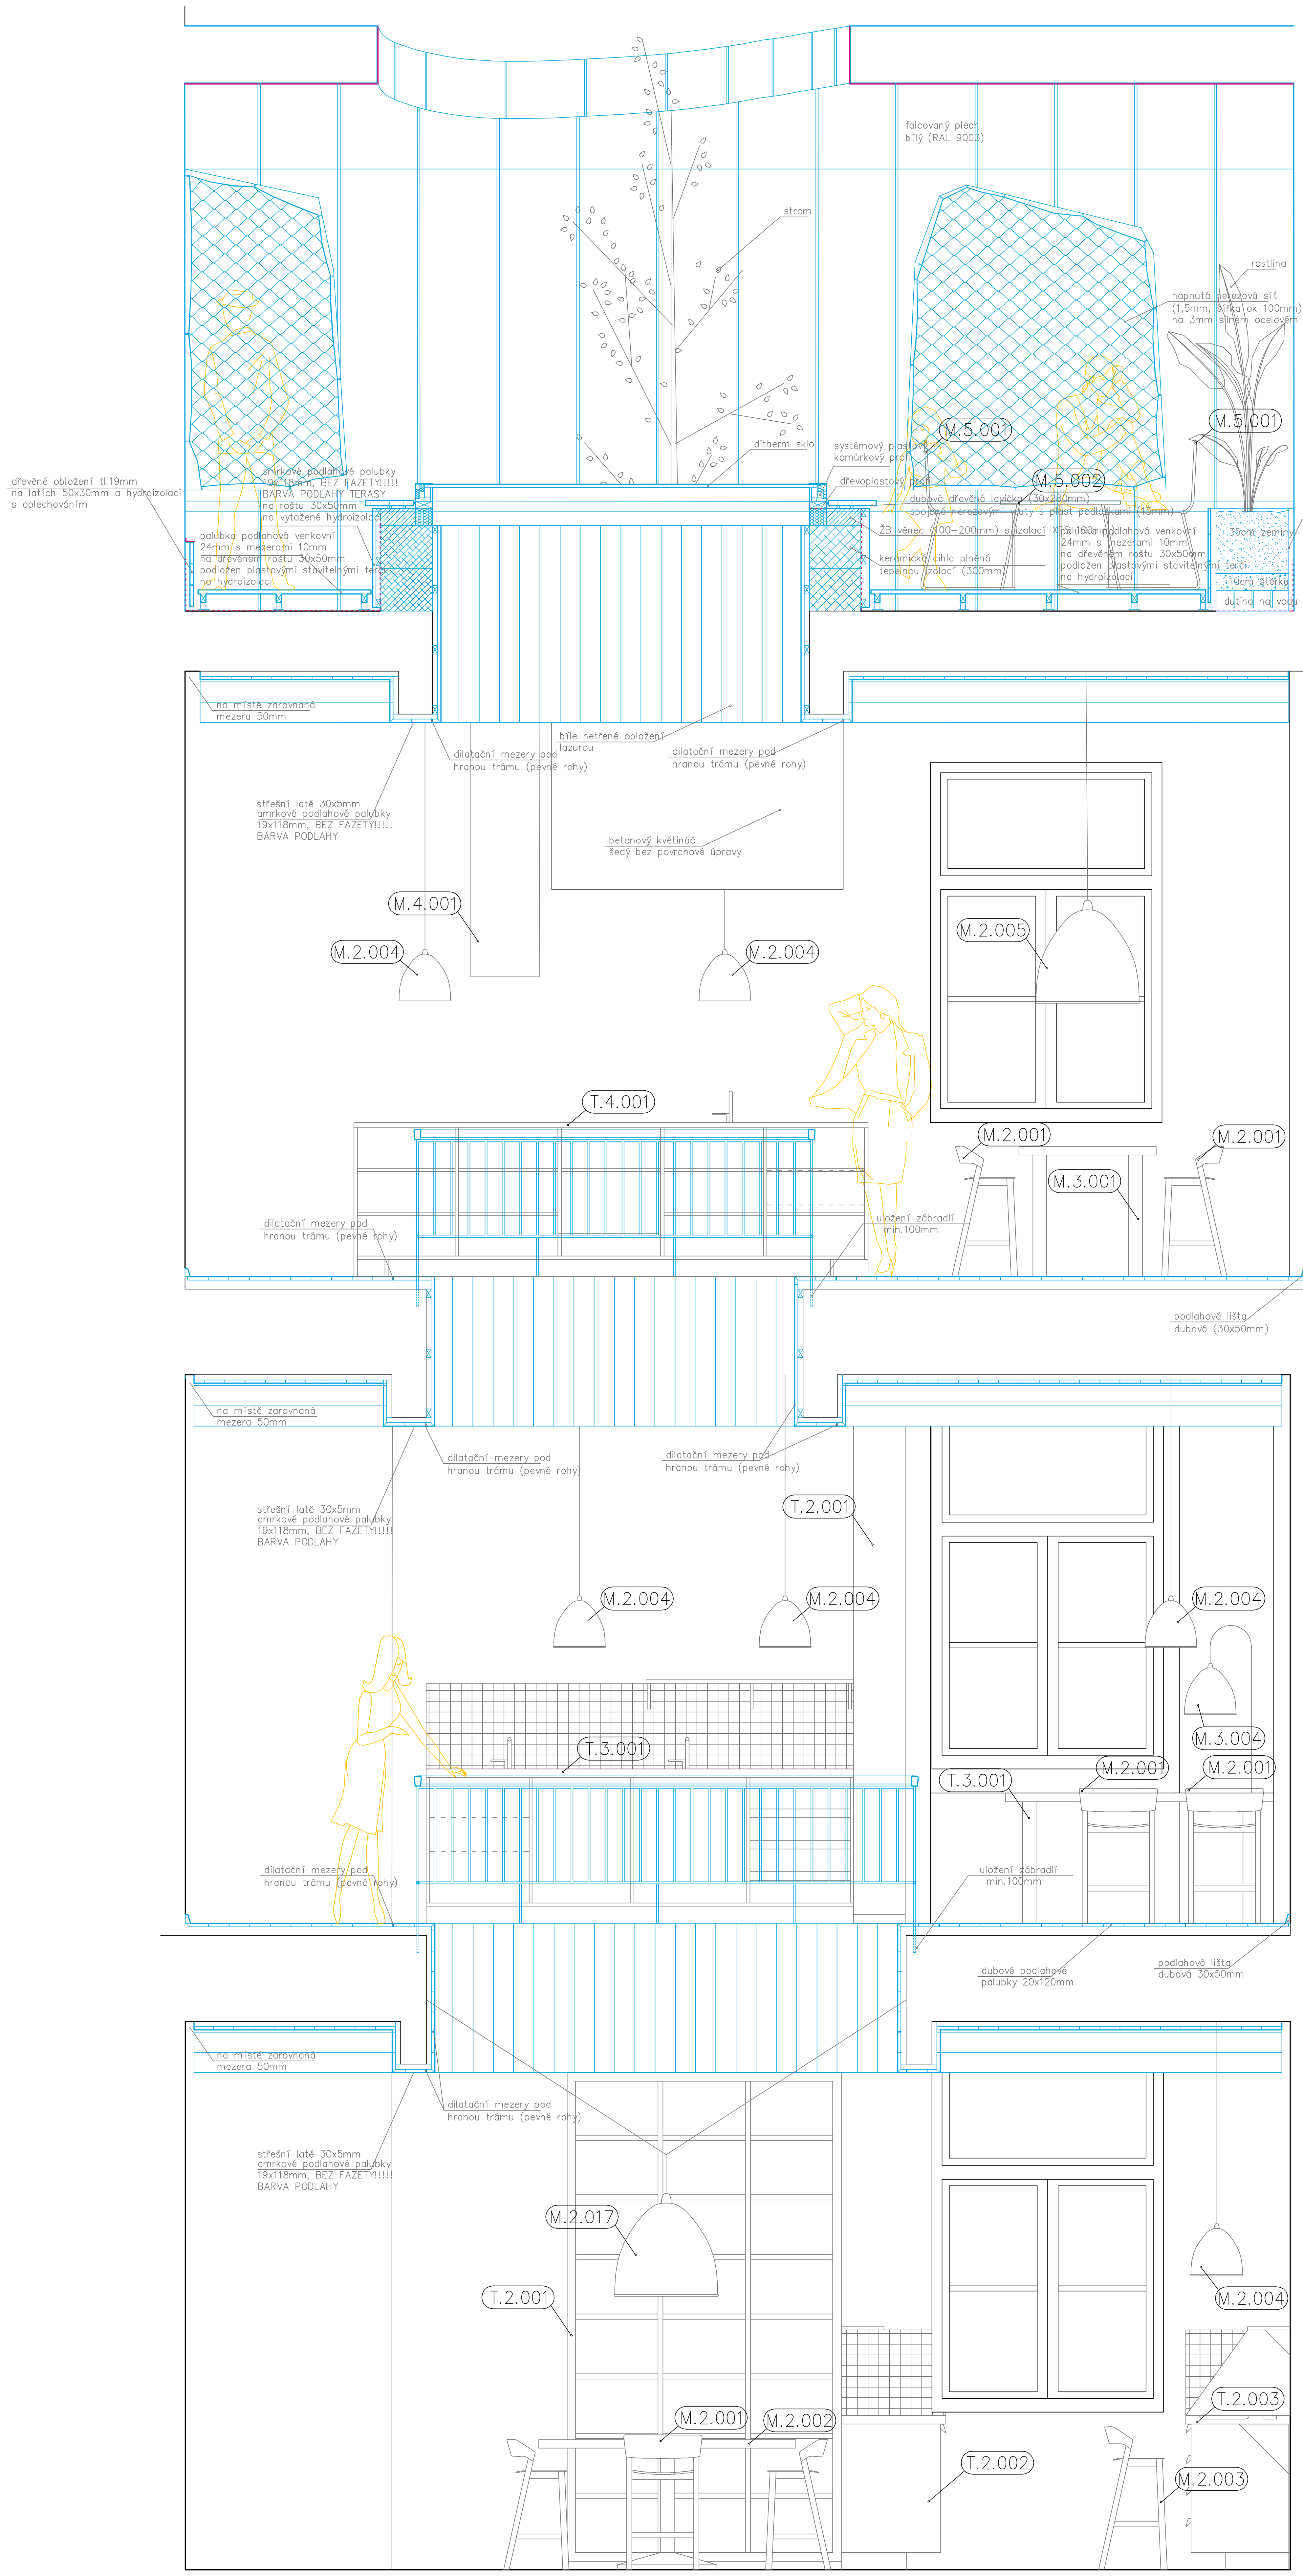

M.5.001_židle kovová zahradní – 12x
M.5.002_stůl kovový zahradní – 4x

T.4.001_kuchyňský ostrůvek – 1x

M.2.001_židle jídelní – 16x
M.2.004_světlo závěsné pracovní – 2x
M.2.005_světlo jídelní – 2x
M.2.013_nástěnný věšák–2x
M.3.001_stůl jídelní – 4x

T.2.001_knihovna – 1x
T.3.001_kuchyňská linka 3NP – 1x

M.2.001_židle jídelní – 4x
M.2.004_světlo pracovní – 3x
M.2.013_nástěnný věšák – 1x
M.3.001_stůl jídelní – 1x
M.3.002_pohovka – 2x
M.3.003_stolek konferenční – 2x
M.3.004_lampa stojací – 2x

T.2.001_knihovna – 2x
T.2.002_kuchyňská linka 2NP – 1x
T.2.003_psací stůl – 1x

M.2.001_židle jídelní – 6x
M.2.002_stůl velký kulatý – 1x
M.2.003_židle pracovní – 4x
M.2.004_světlo pracovní – 6x
M.2.013_ nástěnný věšák – 2x
M.2.017_světlo autorské – 1x

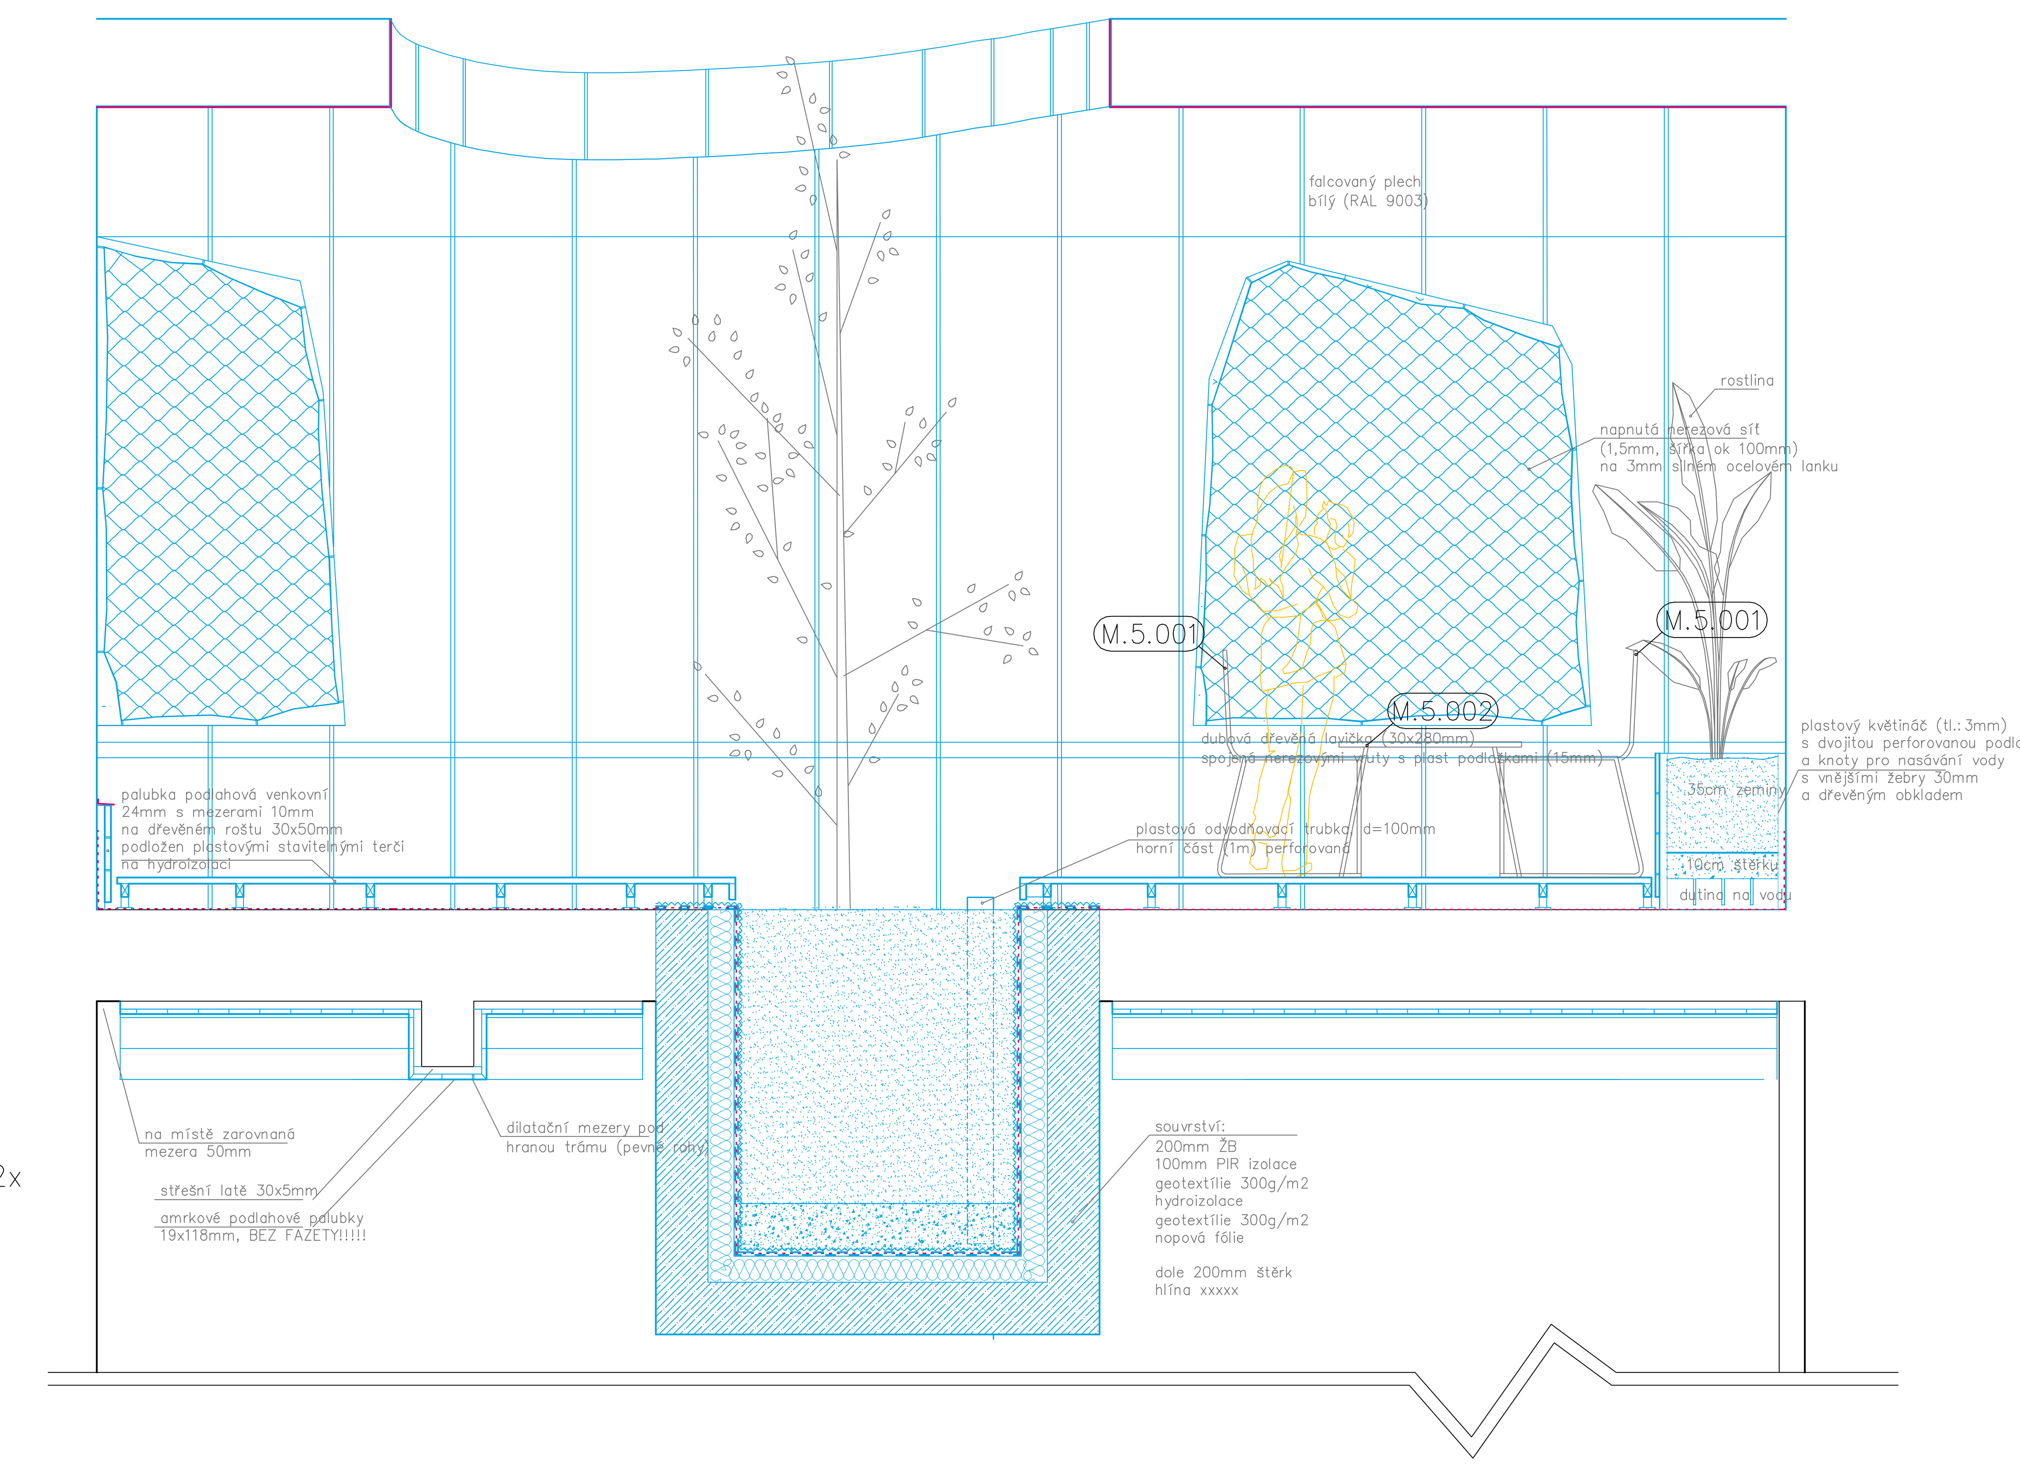

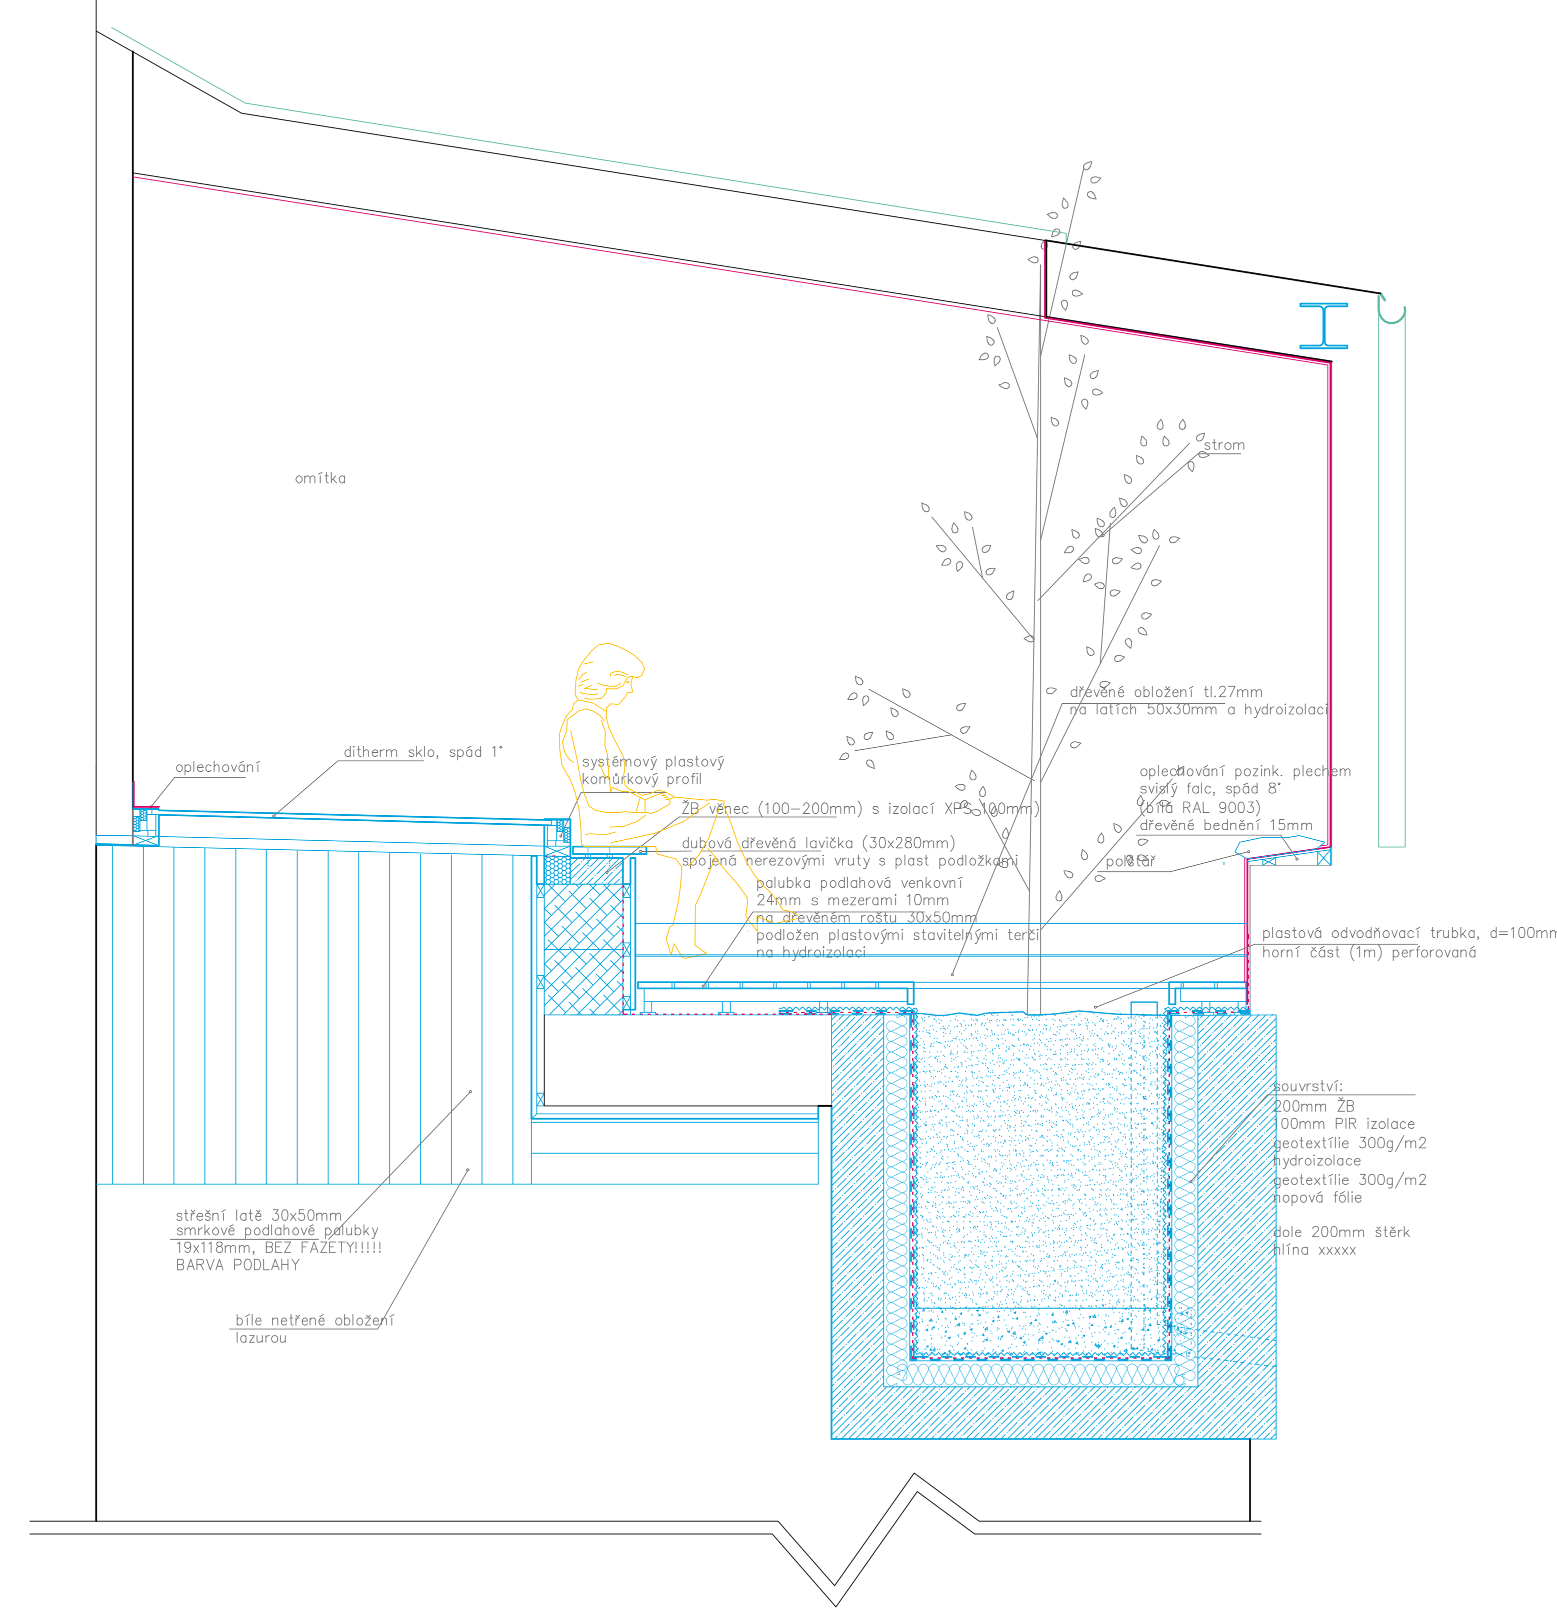

ječmen studio - MgA. Ing.arch. Lukáš Blažek, Šubova 252/33 , 779 00 Olomouc - Chvalkovice, +420 608 480 997
lukasblazek@jecmen.com, IČ 739 51 455, DIČ: CZ8006245313
www.jecmen.com

ARCHITEKT:	MgA., Ing.arch. Lukáš Blažek	ČÍSLO ZAKÁZKY	20161009
VYPRACOVAL:	Ing.arch. Mgr. Adam Lacina, MgA., Ing.arch. Lukáš Blažek	DATUM	08/2017
		STUPEŇ	DPS
INVESTOR	Univerzita Palackeho v Olomouci, IČ 61989592	ČÁST DOK.	D.1.1
AKCE	**rekonstrukce objektu Katerinska 17 pro CMTF UP v Olomouci**	FORMÁT	913x 804
	k.ú. Olomouc město	MĚŘÍTKO	1/20
	dílčí řez - 1-1, 2-2	ČÍSLO PŘÍLOHY	34