




1 OZNAČENÍ ROZVADĚČE:	RMS1.7
2 ELEKTRICKÉ NAPÁJENÍ:	3/PEN ~ 400/230V, 3/N/PE ~ 400/230V 1/N/PE ~ 230V
3 FREKVENCE A TOLERANCE:	50Hz, -1, +1%
4 PŘÍVODY:	VRCHEM
5 VÝVODY:	VRCHEM
6 STŘEDNÍ VODIČ:	ANO
7 MAXIMÁLNÍ ZKRATOVÝ PROUD:	10kA
8 MAXIMÁLNÍ TEPLOTA OKOLÍ:	40°C
9 MINIMÁLNÍ TEPLOTA OKOLÍ:	+5°C
10 MAXIMÁLNÍ RELATIVNÍ VLHKOST:	80%
11 PROSTŘEDÍ:	VNITŘNÍ, SUCHÉ
12 CELKOVÝ STUPEŇ OCHRANY:	IP43 / IP20
13 NUTNÝ ZADNÍ PŘÍSTUP:	NE
14 BARVA:	RAL 7035
15 JAZYK:	ČEŠTINA
16 POČET NUTNÝCH PODSTAVCŮ:	0
17 ZVLÁŠTNÍ POŽADAVKY:	—
18 TYP:	OCELOPLECHOVÝ, VESTAVNÝ, 414 MOD


POZNÁMKA : KONSTRUKČNÍ ŘEŠENÍ VČETNĚ DIMENZOVÁNÍ PROVEDE VÝROBCE ROZVADĚČE
PROSTOROVÁ REZERVA MIN. 25%

±0,000=214,550 v systému Bpv

Stavební úpravy objektu Tř.Svobody 26 pro FF UP v Olomouci

INVESTOR Univerzita Palackého v Olomouci Křížkovského 511/8 771 47 Olomouc  Univerzita Palackého v Olomouci		GENERÁLNÍ PROJEKTANT T4T, s.r.o. Bratronice 119 273 63 Bratronice  T4T, s.r.o. Bratronice 119, 273 63, Bratronice IČ: 24299227, DIČ: CZ24299227 FIO banka, a.s., č.ú.:2900269899/2010	PROJEKTANT ENGIE Services a.s. Lhotecká 793/3, 143 00 Praha 4 Česká republika Tel. +420 267 054 909 www.engie.cz info.cz@engie.com 
ZODPOVĚDNÝ PROJEKTANT Mgr. Tomáš Burian	HIP Ing. Vlastimil Straka	VYPRACOVAL Ing. Miroslav Matuška	
STUPEŇ DOKUMENTACE: DPS DOKUMENTACE PRO PROVEDENÍ STAVBY		DATUM 10/2018	PARÉ
ČÁST DOKUMENTACE: D1.4.6 SILNOPROUDÁ ELEKTROINSTALACE		MĚŘÍTKO -	
STAVEBNÍ OBJEKT (SO) SO 01 01+15 (členění vyznačeno ve výkresech)		FORMÁT 11xA4	
OBSAH: ROZVADĚČ RMS1.7		ČÍSLO VÝKRESU D1.4.6. 314 00	ČÍSLO REVIZE

1. POLE

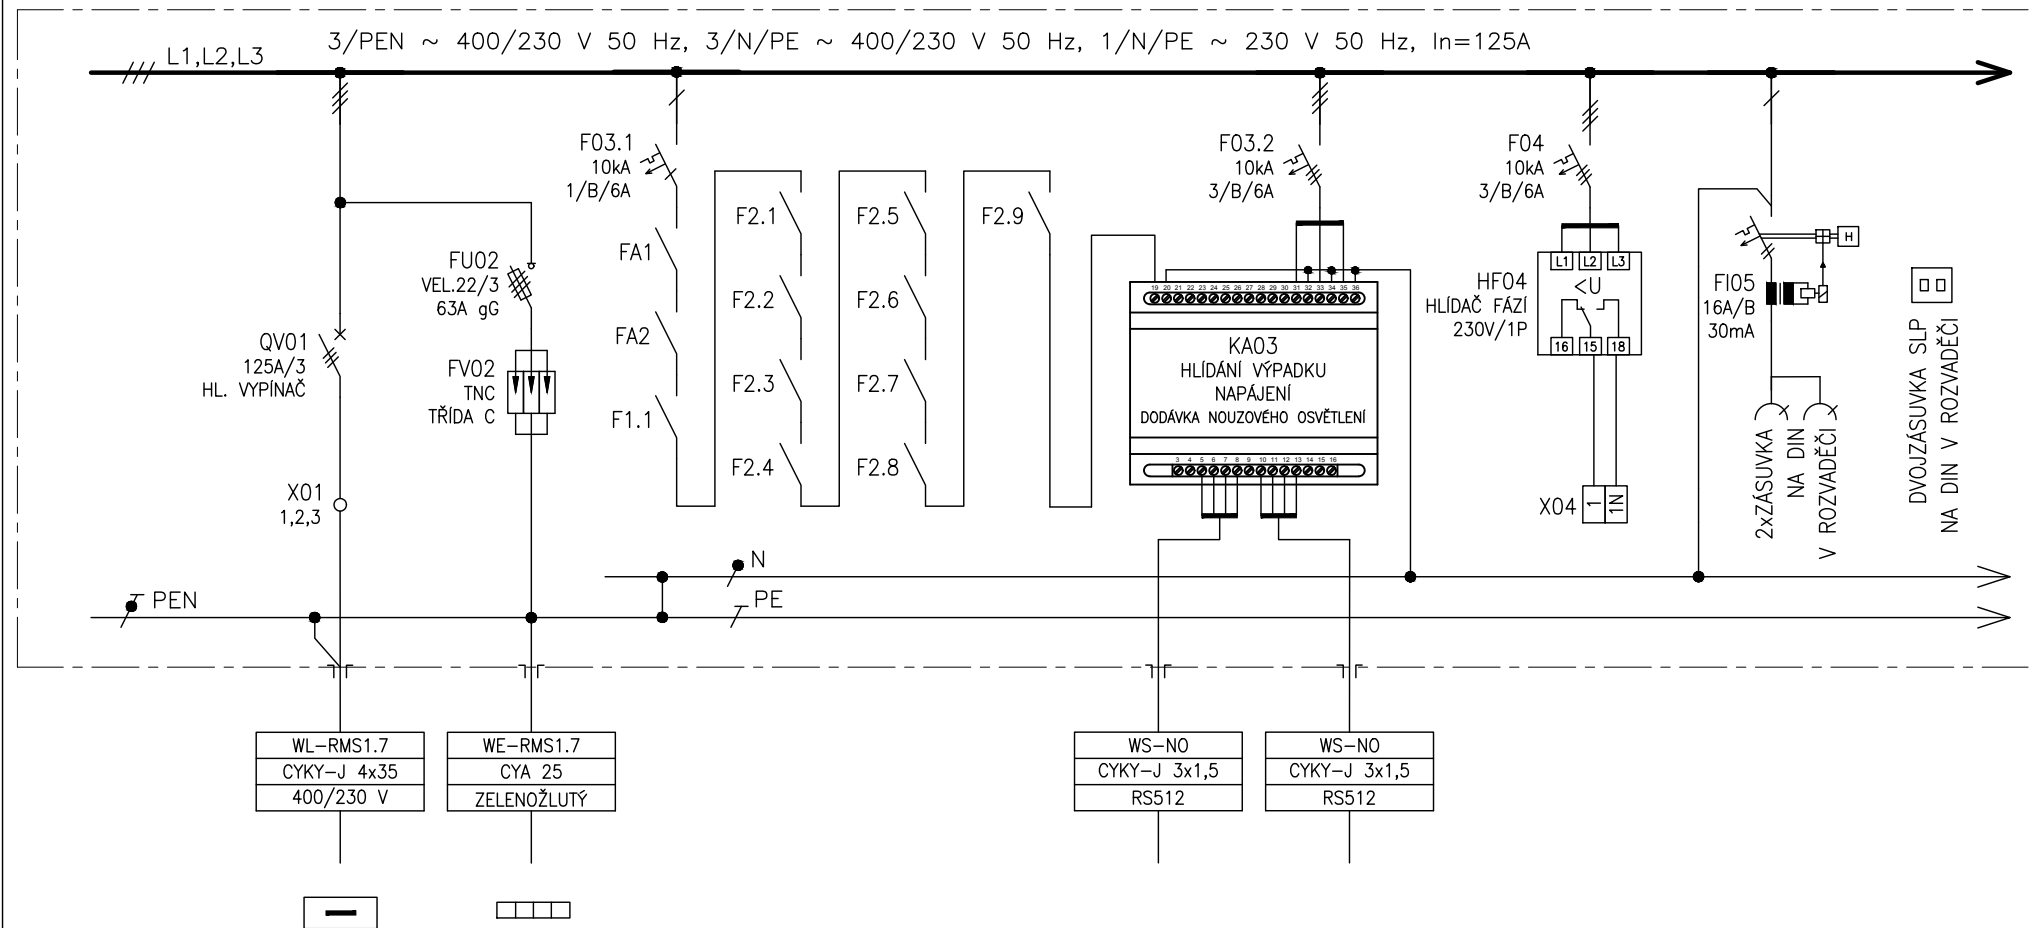

ČÍSLO VÝVODU	01
POPIS	PŘÍVOD Z ROZVADĚČE
VÝKON	P _p = 16 kW
OZNAČENÍ SPOTŘEBIČE	RH1

02
PŘÍVOD Z HOP
-
HOP

03.1
SBĚRNICE NO Z ROZVADĚČE
-
RMS...

03.2
SBĚRNICE NO DO ROZVADĚČE
-
RMS...

04
MONITORING VÝPADKU
NAPÁJENÍ
-

Tento dokument je duševním vlastnictvím Mě povahu duševního tajemství dle ustanovení §17 obchodního zákoníku a nesmí být bez písemného souhlasu předán třetí osobě, nebo jinak zneužit.

INVESTOR:
UNIVERZITA PALACKÉHO V OLOMOUCI
KŘÍŽKOVSKÉHO 511/8, 771 47 OLOMOUC

STAVBA: STAVEBNÍ ÚPRAVY OBJEKTU
TŘ.SVOBODY 26 PRO FF UP V OLOMOUCI
D1.4.6 – SILNOPROUDÁ ELEKTROINSTALACE

NÁZEV VÝKRESU:
ROZVADĚČ RMS1.7

0	10/2018
Č.	DATUM
REVIZE	

RPD
STUPEŇ PD


MATUŠKA
ZODPOVĚDNÝ PROJEKTANT

Č. VÝKRESU:	D1.4.6.314
LIST Č.: 2 z 11	REVIZE: 00



1.1	1.2	1.3	1.4	1.5
SVĚTELNÝ OBVOD	REZERVA	REZERVA	REZERVA	REZERVA
–	–	–	–	–
RMS1.7–LM2	–	–	–	–

1. POLE

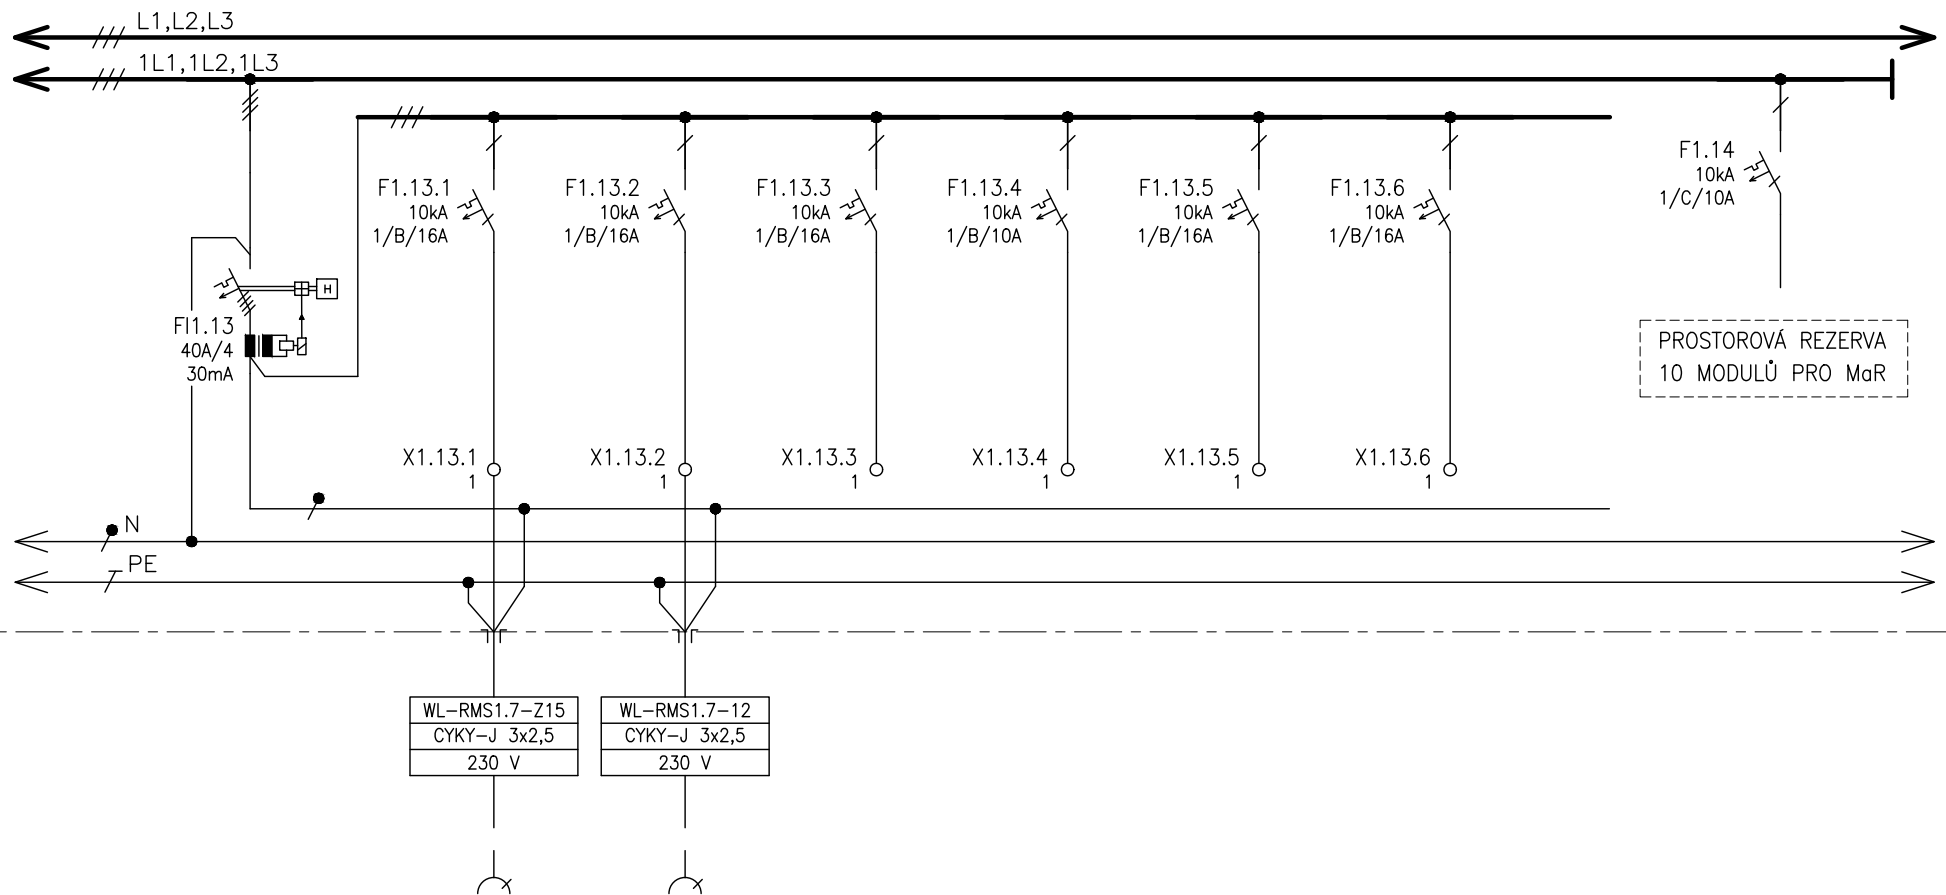

ČÍSLO VÝVODU	1.13.1	1.13.2	1.13.3	1.13.4	1.13.5	1.13.6	1.14
POPIS	ZÁSUVKOVÝ OBVOĐ	VÝVOD PRO OSOUŠEČ	REZERVA	REZERVA	REZERVA	REZERVA	VÝVOD PRO MaR
VÝKON	-	-	-	-	-	-	-
OZNAČENÍ SPOTŘEBIČE	RMS1.7-Z15	RMS1.7-12	-	-	-	-	-

Tento dokument je duševním vlastnictvím
Má povahu duševního tajemství dle
ustanovení §17 obchodního zákoníku
a nesmí být bez písemného souhlasu
předán třetí osobě, nebo jinak zneužit.

INVESTOR:
UNIVERZITA PALACKÉHO V OLOMOUCI
KRÍŽKOVSKÉHO 511/8, 771 47 OLOMOUC

STAVBA: STAVEBNÍ ÚPRAVY OBJEKTU
TŘ.SVOBODY 26 PRO FF UP V OLOMOUCI
D1.4.6 – SILNOPROUDÁ ELEKTROINSTALACE

NÁZEV VÝKRESU:
ROZVADĚČ RMS1.7


0	10/2018
Č.	DATUM
REVIZE	

RPD
STUPEŇ PD

MATUŠKA
ZODPOVĚDNÝ PROJEKTANT

Č. VÝKRESU: D1.4.6.314
LIST Č.: 4 z 11
REVIZE: 00

1. POLE

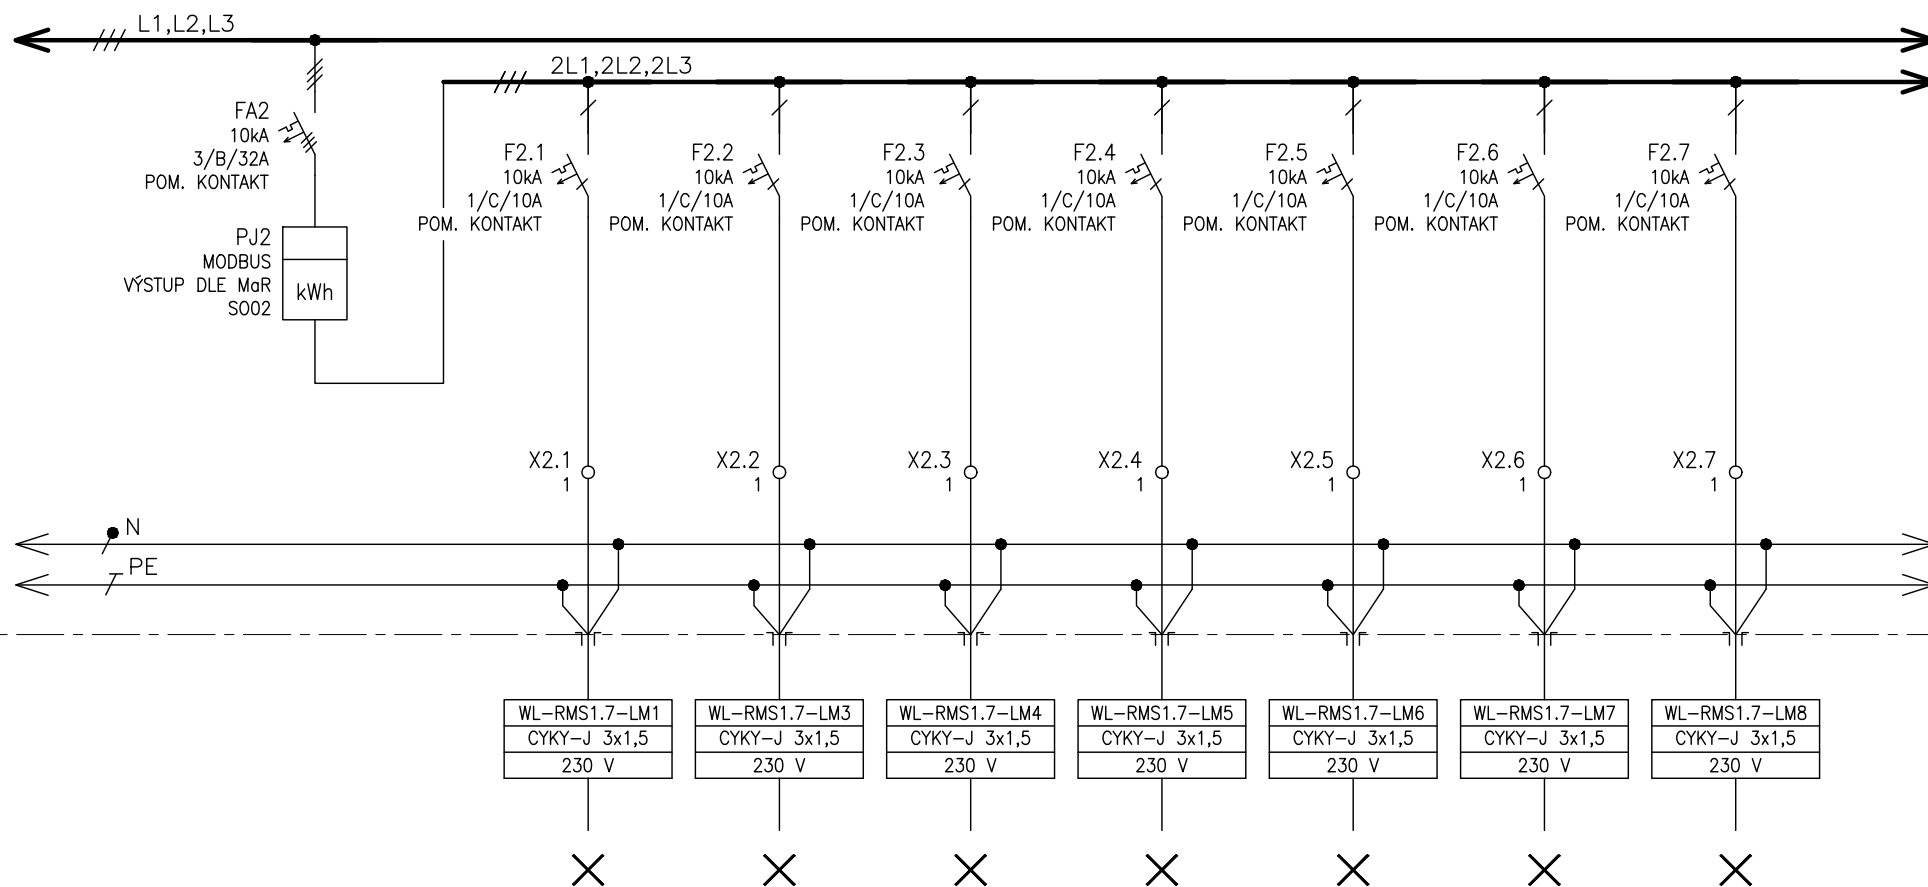

ČÍSLO VÝVODU
POPIS
VÝKON
OZNAČENÍ SPOTŘEBIČE

2.1	2.2	2.3	2.4	2.5	2.6	2.7
SVĚTELNÝ OBVOD	SVĚTELNÝ OBVOD	SVĚTELNÝ OBVOD	SVĚTELNÝ OBVOD	SVĚTELNÝ OBVOD	SVĚTELNÝ OBVOD	SVĚTELNÝ OBVOD
-	-	-	-	-	-	-
RMS1.7-LM1	RMS1.7-LM3	RMS1.7-LM4	RMS1.7-LM5	RMS1.7-LM6	RMS1.7-LM7	RMS1.7-LM8

Tento dokument je duševním vlastnictvím
Má povahu duševního tajemství dle
ustanovení §17 obchodního zákoníku
a nesmí být bez písemného souhlasu
předán třetí osobě, nebo jinak zneužit.

INVESTOR:
UNIVERZITA PALACKÉHO V OLOMOUCI
KŘÍŽKOVSKÉHO 511/8, 771 47 OLOMOUC

STAVBA: STAVEBNÍ ÚPRAVY OBJEKTU
TŘ.SVOBODY 26 PRO FF UP V OLOMOUCI
D1.4.6 – SILNOPROUDÁ ELEKTROINSTALACE

NÁZEV VÝKRESU:
ROZVADĚČ RMS1.7


0	10/2018
Č.	DATUM
REVIZE	

RPD
STUPEŇ PD

MATUŠKA
ZODPOVĚDNÝ PROJEKTANT

Č. VÝKRESU: D1.4.6.314
LIST Č.: 5 z 11
REVIZE: 00

1. POLE

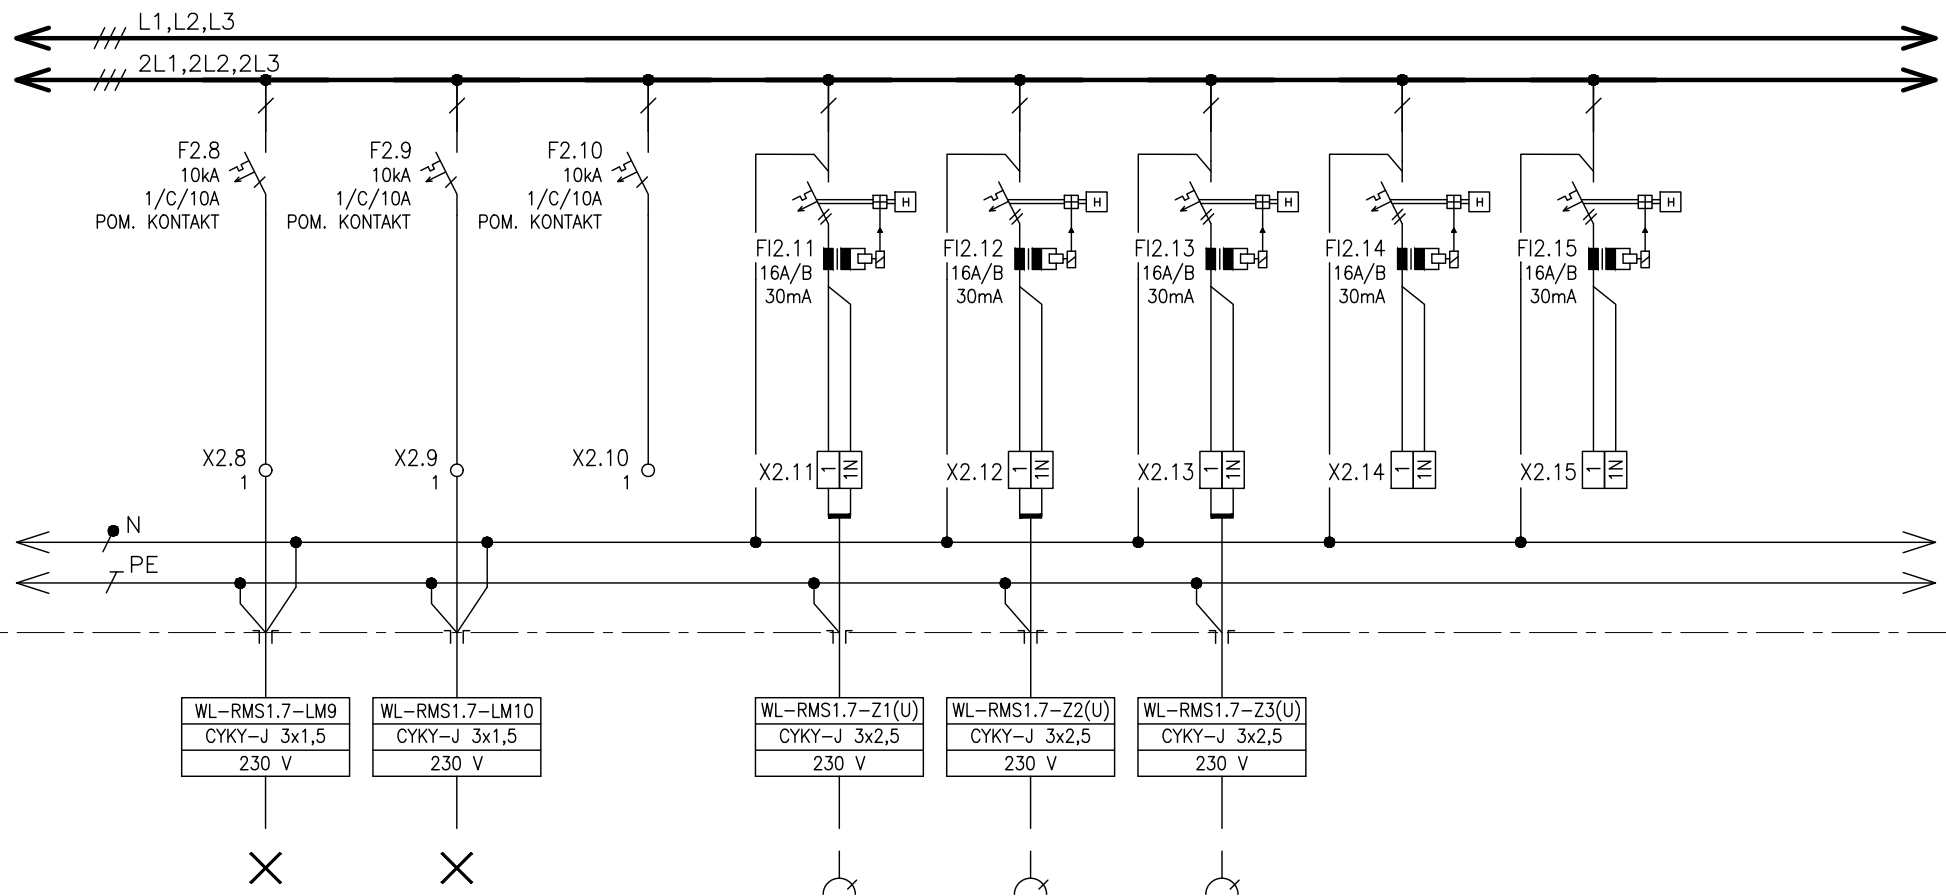

ČÍSLO VÝVODU	2.8	2.9	2.10	2.11	2.12	2.13	2.14	2.15
POPIS	SVĚTELNÝ OBVOD	SVĚTELNÝ OBVOD	REZERVA	ZÁSUVKOVÝ OBVOD	ZÁSUVKOVÝ OBVOD	ZÁSUVKOVÝ OBVOD	REZERVA	REZERVA
VÝKON	-	-	-	ÚKLID	ÚKLID	ÚKLID	-	-
OZNAČENÍ SPOTŘEBIČE	RMS1.7-LM9	RMS1.7-LM10	-	RMS1.7-Z1(U)	RMS1.7-Z2(U)	RMS1.7-Z3(U)	-	-

Tento dokument je duševním vlastnictvím
Má povahu duševního tajemství dle
ustanovení §17 obchodního zákoníku
a nesmí být bez písemného souhlasu
předán třetí osobě, nebo jinak zneužit.


INVESTOR:
UNIVERZITA PALACKÉHO V OLOMOUCI
KŘÍŽKOVSKÉHO 511/8, 771 47 OLOMOUC

STAVBA: STAVEBNÍ ÚPRAVY OBJEKTU
TR.SVOBODY 26 PRO FF UP V OLOMOUCI
D1.4.6 – SILNOPROUDÁ ELEKTROINSTALACE

NÁZEV VÝKRESU:
ROZVADĚČ RMS1.7

0	10/2018	RPD	MATUŠKA	Č. VÝKRESU: D1.4.6.314
Č.	DATUM	STUPEŇ PD	ZODPOVĚDNÝ PROJEKTANT	LIST Č.: 6 z 11
REVIZE				REVIZE: 00

1. POLE

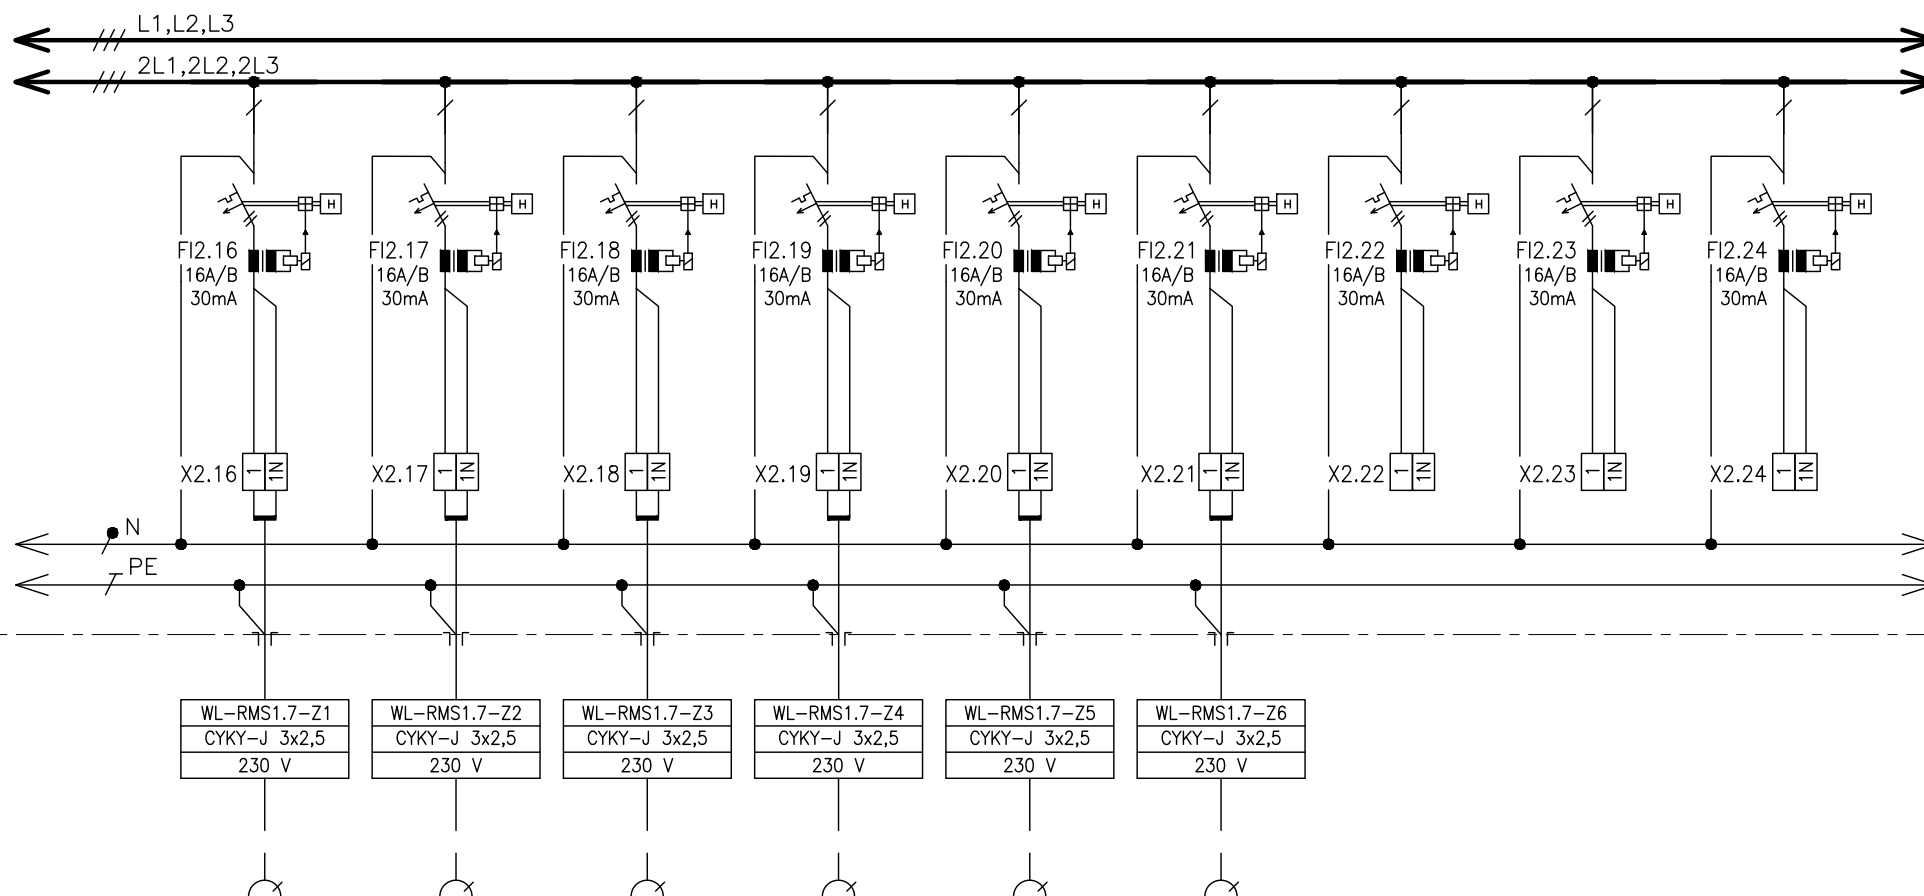

ČÍSLO VÝVODU	2.16	2.17	2.18	2.19	2.20	2.21	2.22	2.23	2.24
POPIS	ZÁSUVKOVÝ OBVOD	ZÁSUVKOVÝ OBVOD	ZÁSUVKOVÝ OBVOD	ZÁSUVKOVÝ OBVOD	ZÁSUVKOVÝ OBVOD	ZÁSUVKOVÝ OBVOD	REZERVA	REZERVA	REZERVA
VÝKON	-	-	-	-	-	-	-	-	-
OZNAČENÍ SPOTŘEBIČE	RMS1.7-Z1	RMS1.7-Z2	RMS1.7-Z3	RMS1.7-Z4	RMS1.7-Z5	RMS1.7-Z6	-	-	-

Tento dokument je duševním vlastnictvím
Má povahu duševního tajemství dle
ustanovení §17 obchodního zákoníku
a nesmí být bez písemného souhlasu
předán třetí osobě, nebo jinak zneužit.

INVESTOR:
UNIVERZITA PALACKÉHO V OLOMOUCI
KŘÍŽKOVSKÉHO 511/8, 771 47 OLOMOUC

STAVBA: STAVEBNÍ ÚPRAVY OBJEKTU
TR.SVOBODY 26 PRO FF UP V OLOMOUCI
D1.4.6 – SILNOPROUDÁ ELEKTROINSTALACE

NÁZEV VÝKRESU:
ROZVADĚČ RMS1.7


0	10/2018
Č.	DATUM
REVIZE	

RPD
STUPEŇ PD

MATUŠKA
ZODPOVĚDNÝ PROJEKTANT

Č. VÝKRESU: **D1.4.6.314**
LIST Č.: 7 z 11
REVIZE: **00**

1. POLE

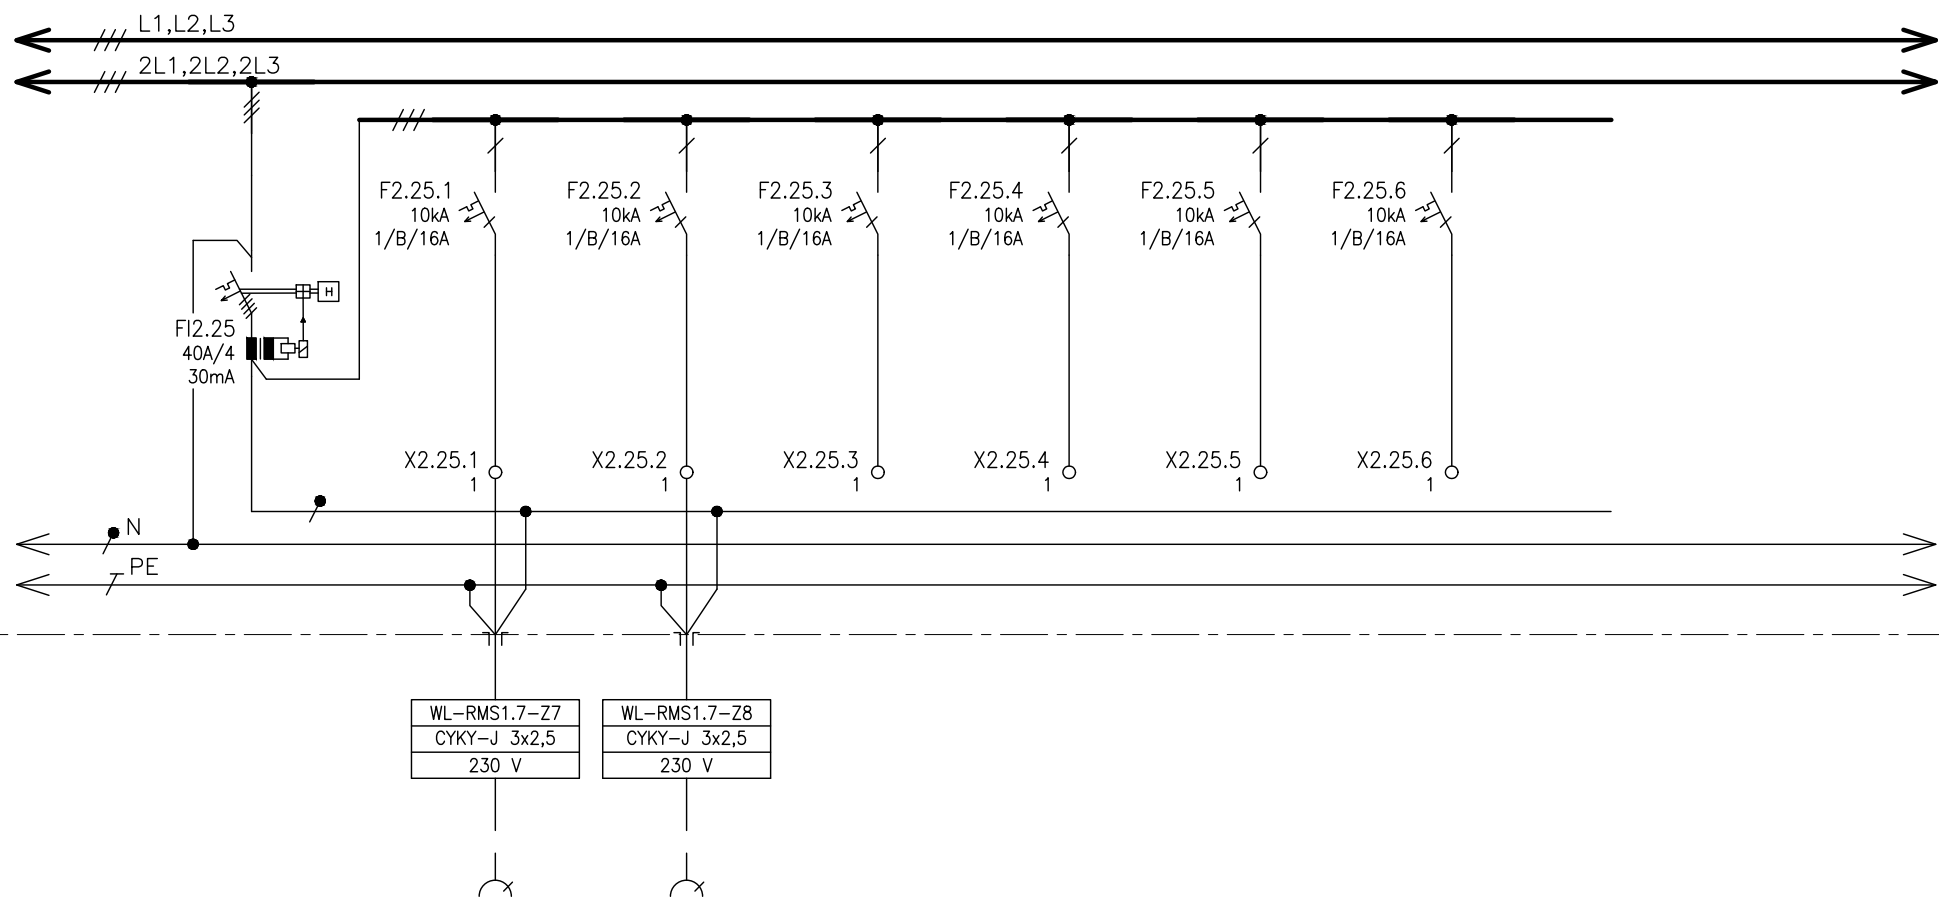

ČÍSLO VÝVODU
POPIS
VÝKON
OZNAČENÍ SPOTŘEBIČE

2.25.1
ZÁSUVKOVÝ OBVOD
-
RMS1.7-Z7

2.25.2
ZÁSUVKOVÝ OBVOD
-
RMS1.7-Z8


2.25.3
REZERVA
-
-

2.25.4
REZERVA
-
-

2.25.5
REZERVA
-
-

2.25.6
REZERVA
-
-

1. POLE

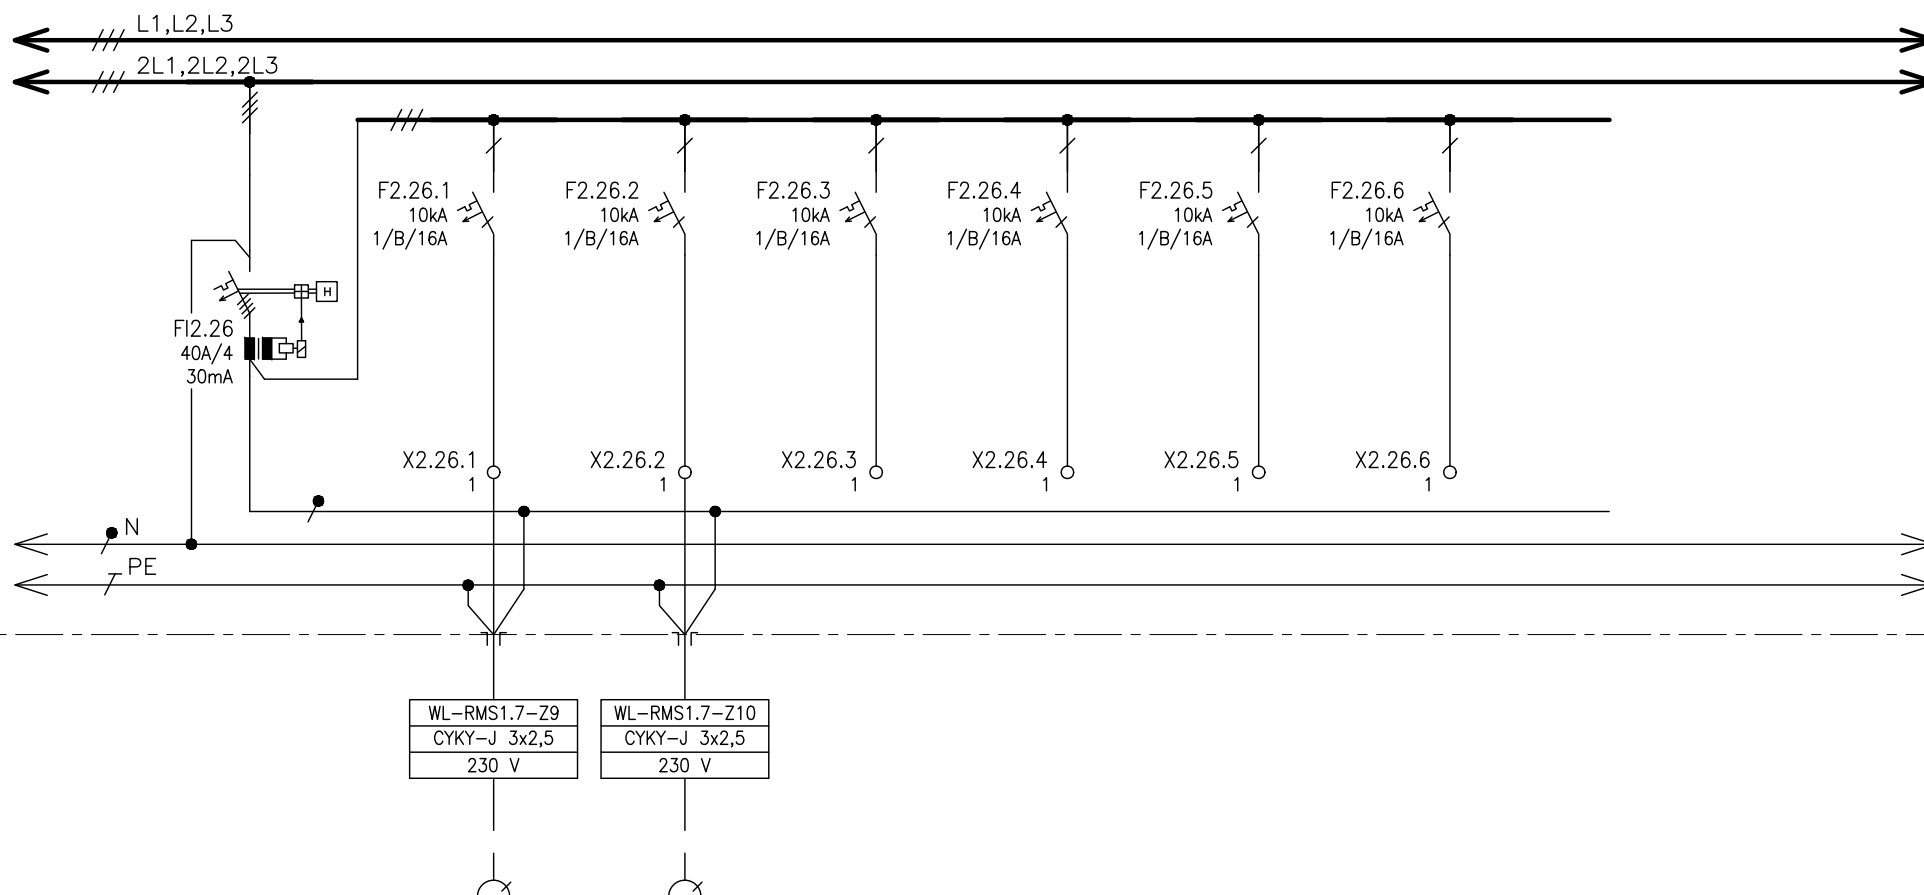

ČÍSLO VÝVODU
POPIS
VÝKON
OZNAČENÍ SPOTŘEBIČE

2.26.1
ZÁSUVKOVÝ OBVOD
-
RMS1.7-Z9

2.26.2
ZÁSUVKOVÝ OBVOD
-
RMS1.7-Z10

2.26.3
REZERVA
-
-

2.26.4
REZERVA
-
-

2.26.5
REZERVA
-
-

2.26.6
REZERVA
-
-

Tento dokument je duševním vlastnictvím
M6 povahu duševního tajemství dle
ustanovení §17 obchodního zákoníku
a nesmí být bez písemného souhlasu
předán třetí osobě, nebo jinak zneužit.

INVESTOR:
UNIVERZITA PALACKÉHO V OLOMOUCI
KŘÍŽKOVSKÉHO 511/8, 771 47 OLOMOUC

STAVBA: STAVEBNÍ ÚPRAVY OBJEKTU
TŘ.SVOBODY 26 PRO FF UP V OLOMOUCI
D1.4.6 – SILNOPROUDÁ ELEKTROINSTALACE

NÁZEV VÝKRESU:
ROZVADĚČ RMS1.7

0	10/2018
Č.	DATUM
REVIZE	


RPD
STUPEŇ PD

MATUŠKA
ZODPOVĚDNÝ PROJEKTANT

Č. VÝKRESU: **D1.4.6.314**

LIST Č.: 9 z 11 REVIZE: **00**

1. POLE

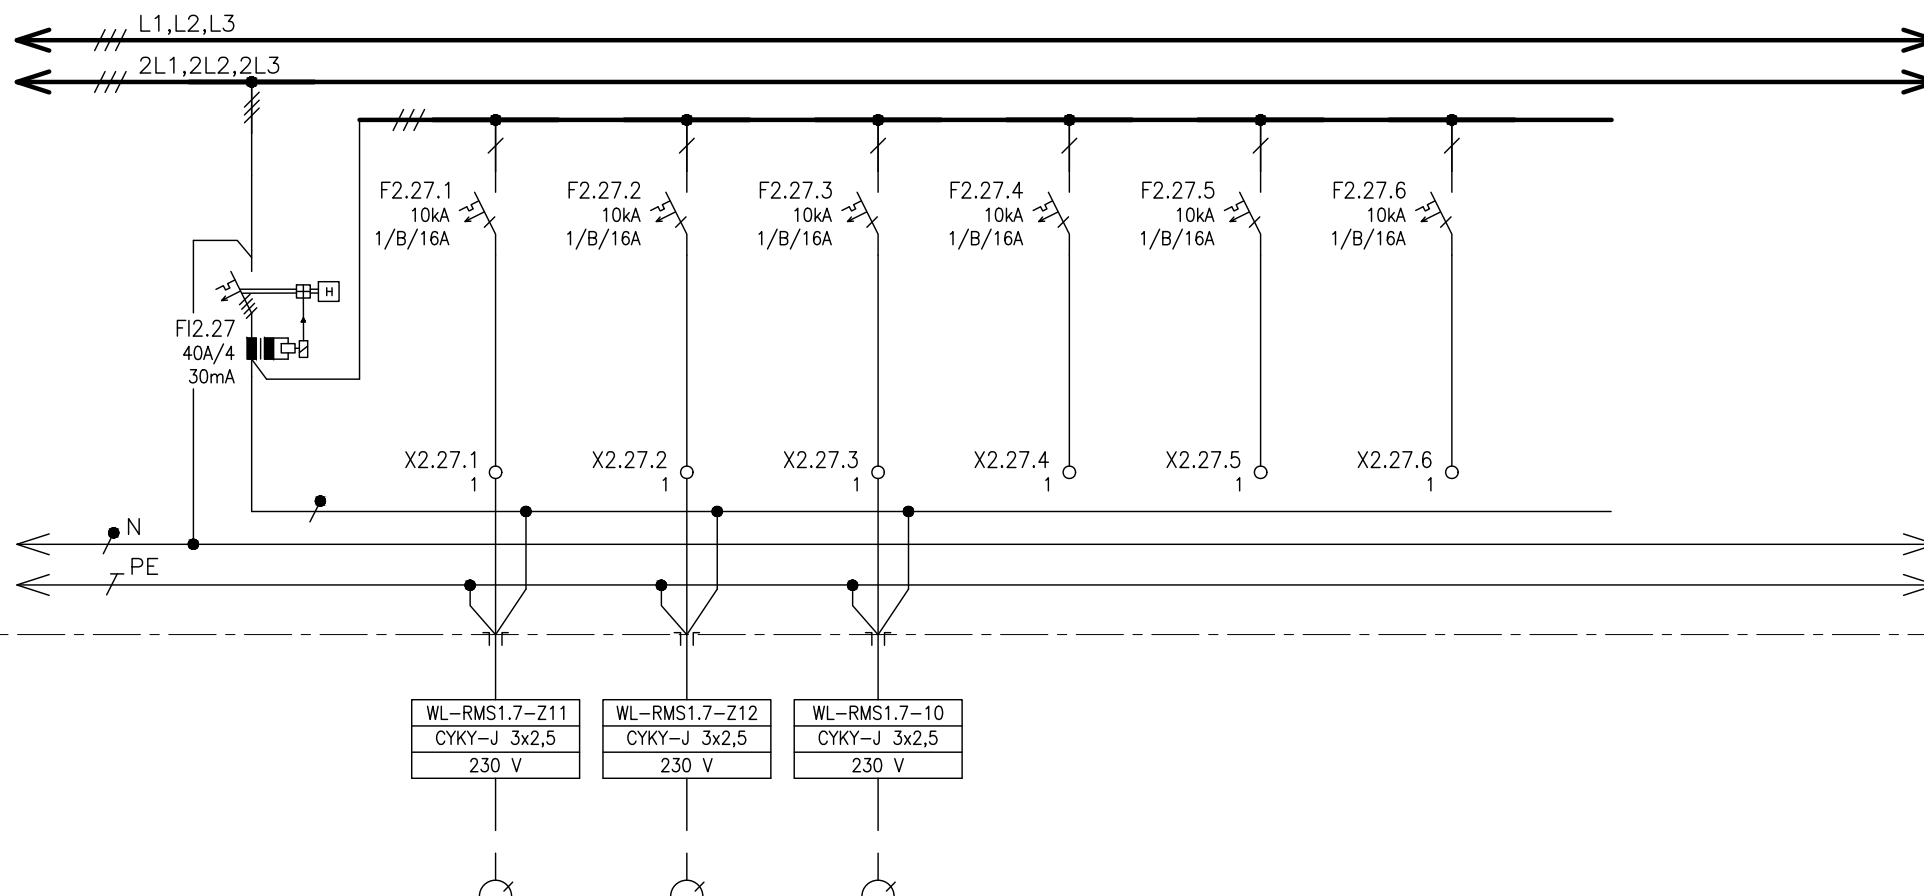

ČÍSLO VÝVODU
POPIS
VÝKON
OZNAČENÍ SPOTŘEBIČE

2.27.1
ZÁSUVKOVÝ OBVOD
-
RMS1.7-Z11

2.27.2
ZÁSUVKOVÝ OBVOD
-
RMS1.7-Z12

2.27.3
VÝVOD PRO PROJEKTOR
-
RMS1.7-10

2.27.4
REZERVA
-
-

2.27.5
REZERVA
-
-

2.27.6
REZERVA
-
-

Tento dokument je duševním vlastnictvím
Má povahu duševního tajemství dle
ustanovení §17 obchodního zákoníku
a nesmí být bez písemného souhlasu
předán třetí osobě, nebo jinak zneužit.

INVESTOR:
UNIVERZITA PALACKÉHO V OLOMOUCI
KŘÍŽKOVSKÉHO 511/8, 771 47 OLOMOUC

STAVBA: STAVEBNÍ ÚPRAVY OBJEKTU
TŘ.SVOBODY 26 PRO FF UP V OLOMOUCI
D1.4.6 – SILNOPROUDÁ ELEKTROINSTALACE

NÁZEV VÝKRESU:
ROZVADĚČ RMS1.7


0	10/2018
Č.	DATUM
REVIZE	

RPD
STUPEŇ PD

MATUŠKA
ZODPOVĚDNÝ PROJEKTANT

Č. VÝKRESU: D1.4.6.314	
LIST Č.: 10 z 11	REVIZE: 00

1. POLE

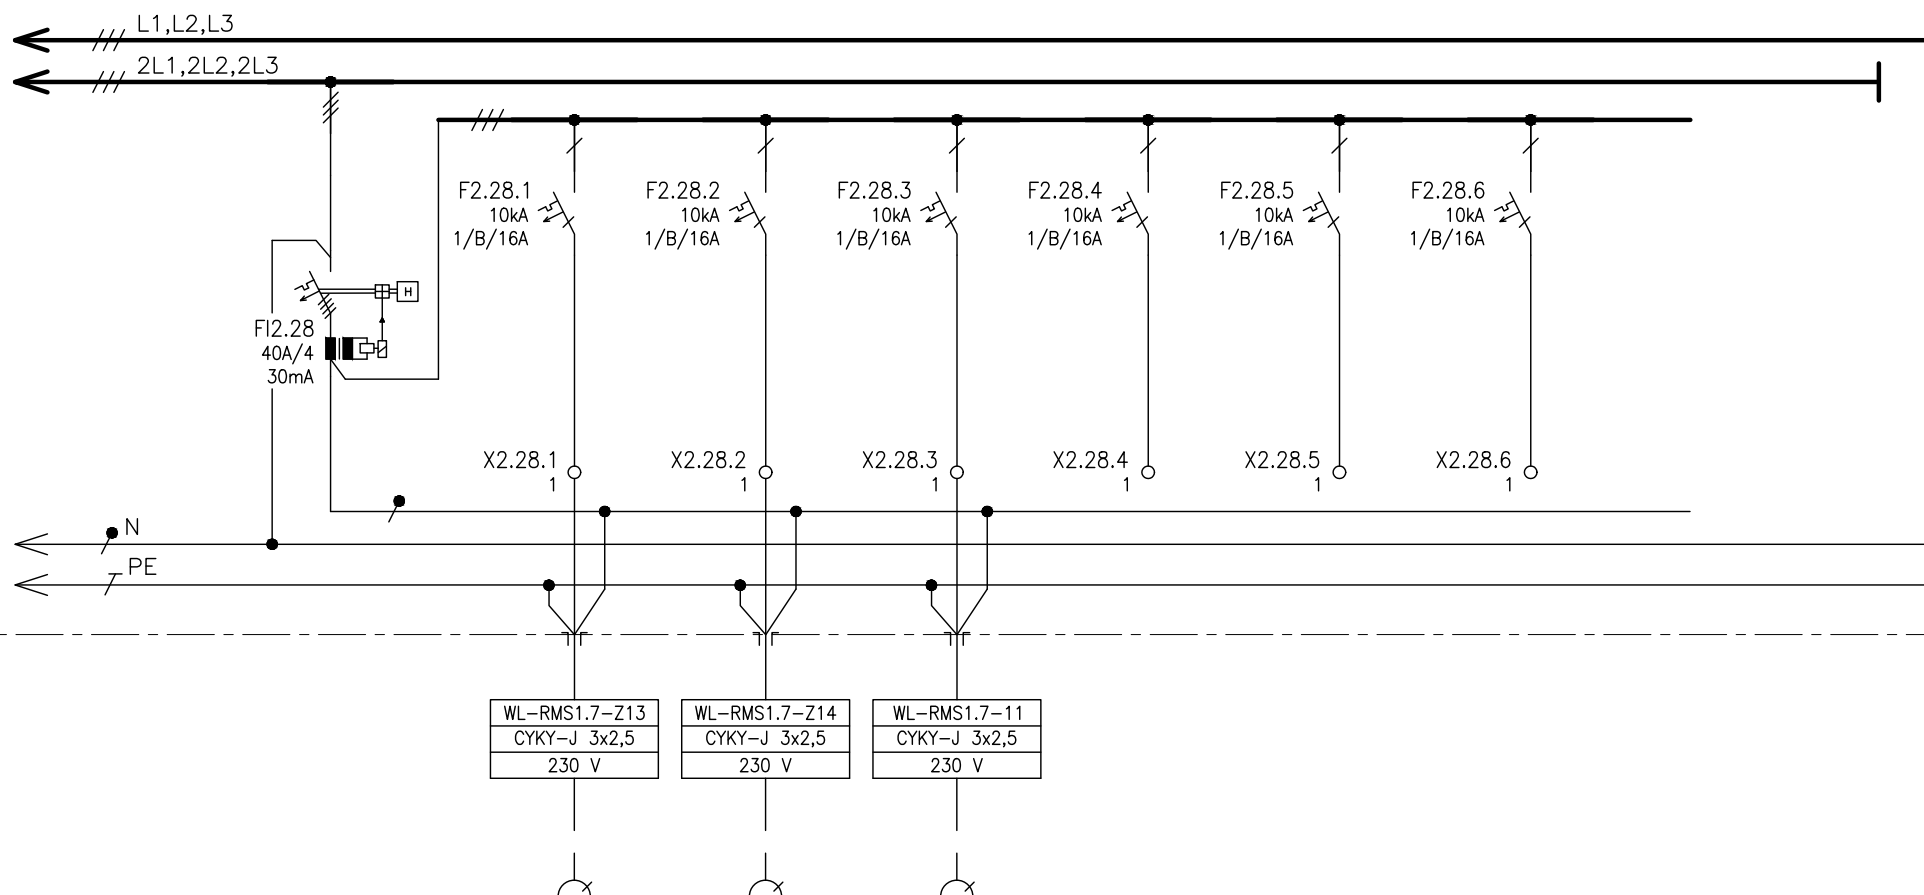

ČÍSLO VÝVODU
POPIS
VÝKON
OZNAČENÍ SPOTŘEBIČE

2.28.1	2.28.2	2.28.3	2.28.4	2.28.5	2.28.6
ZÁSUVKOVÝ OBVOD	ZÁSUVKOVÝ OBVOD	VÝVOD PRO PROJEKTOR	REZERVA	REZERVA	REZERVA
-	-	-	-	-	-
RMS1.7-Z13	RMS1.7-Z14	RMS1.7-11	-	-	-

Tento dokument je duševním vlastnictvím
Má povahu duševního tajemství dle
ustanovení §17 obchodního zákoníku
a nesmí být bez písemného souhlasu
předán třetí osobě, nebo jinak zneužit.

INVESTOR:
UNIVERZITA PALACKÉHO V OLOMOUCI
KŘÍŽKOVSKÉHO 511/8, 771 47 OLOMOUC

STAVBA: STAVEBNÍ ÚPRAVY OBJEKTU
TŘ.SVOBODY 26 PRO FF UP V OLOMOUCI
D1.4.6 – SILNOPROUDÁ ELEKTROINSTALACE

NÁZEV VÝKRESU:
ROZVADĚČ RMS1.7

0	10/2018
Č.	DATUM
REVIZE	

RPD
STUPEŇ PD

MATUŠKA
ZODPOVĚDNÝ PROJEKTANT

Č. VÝKRESU: D1.4.6.314
LIST Č.: 11 z 11
REVIZE: 00