




1 OZNAČENÍ ROZVADĚČE:	RMS2.7
2 ELEKTRICKÉ NAPÁJENÍ:	3/PEN ~ 400/230V, 3/N/PE ~ 400/230V 1/N/PE ~ 230V
3 FREKVENCE A TOLERANCE:	50Hz, -1, +1%
4 PŘÍVODY:	VRCHEM
5 VÝVODY:	VRCHEM
6 STŘEDNÍ VODIČ:	ANO
7 MAXIMÁLNÍ ZKRATOVÝ PROUD:	10kA
8 MAXIMÁLNÍ TEPLOTA OKOLÍ:	40°C
9 MINIMÁLNÍ TEPLOTA OKOLÍ:	+5°C
10 MAXIMÁLNÍ RELATIVNÍ VLHKOST:	80%
11 PROSTŘEDÍ:	VNITŘNÍ, SUCHÉ
12 CELKOVÝ STUPEŇ OCHRANY:	IP43 / IP20
13 NUTNÝ ZADNÍ PŘÍSTUP:	NE
14 BARVA:	RAL 7035
15 JAZYK:	ČEŠTINA
16 POČET NUTNÝCH PODSTAVCŮ:	0
17 ZVLÁŠTNÍ POŽADAVKY:	—
18 TYP:	OCELOPLECHOVÝ, VESTAVNÝ, 414 MOD


POZNÁMKA : KONSTRUKČNÍ ŘEŠENÍ VČETNĚ DIMENZOVÁNÍ PROVEDE VÝROBCE ROZVADĚČE
PROSTOROVÁ REZERVA MIN. 25%

±0,000=214,550 v systému Bpv

Stavební úpravy objektu Tř.Svobody 26 pro FF UP v Olomouci

INVESTOR Univerzita Palackého v Olomouci Křížkovského 511/8 771 47 Olomouc  Univerzita Palackého v Olomouci		GENERÁLNÍ PROJEKTANT T4T, s.r.o. Bratronice 119 273 63 Bratronice  T4T, s.r.o. Bratronice 119, 273 63, Bratronice IČ: 24299227, DIČ: CZ24299227 FIO banka, a.s., č.ú.:2900269899/2010	PROJEKTANT ENGIE Services a.s. Lhotecká 793/3, 143 00 Praha 4 Česká republika Tel. +420 267 054 909 www.engie.cz info.cz@engie.com 
ZODPOVĚDNÝ PROJEKTANT Mgr. Tomáš Burian	HIP Ing. Vlastimil Straka	VYPRACOVAL Ing. Miroslav Matuška	
STUPEŇ DOKUMENTACE: DPS DOKUMENTACE PRO PROVEDENÍ STAVBY		DATUM 10/2018	PARÉ
ČÁST DOKUMENTACE: D1.4.6 SILNOPROUDÁ ELEKTROINSTALACE		MĚŘÍTKO -	
STAVEBNÍ OBJEKT (SO) SO 01 01+15 (členění vyznačeno ve výkresech)		FORMÁT 11xA4	
OBSAH: ROZVADĚČ RMS2.7		ČÍSLO VÝKRESU D1.4.6. 320	ČÍSLO REVIZE 00

1. POLE

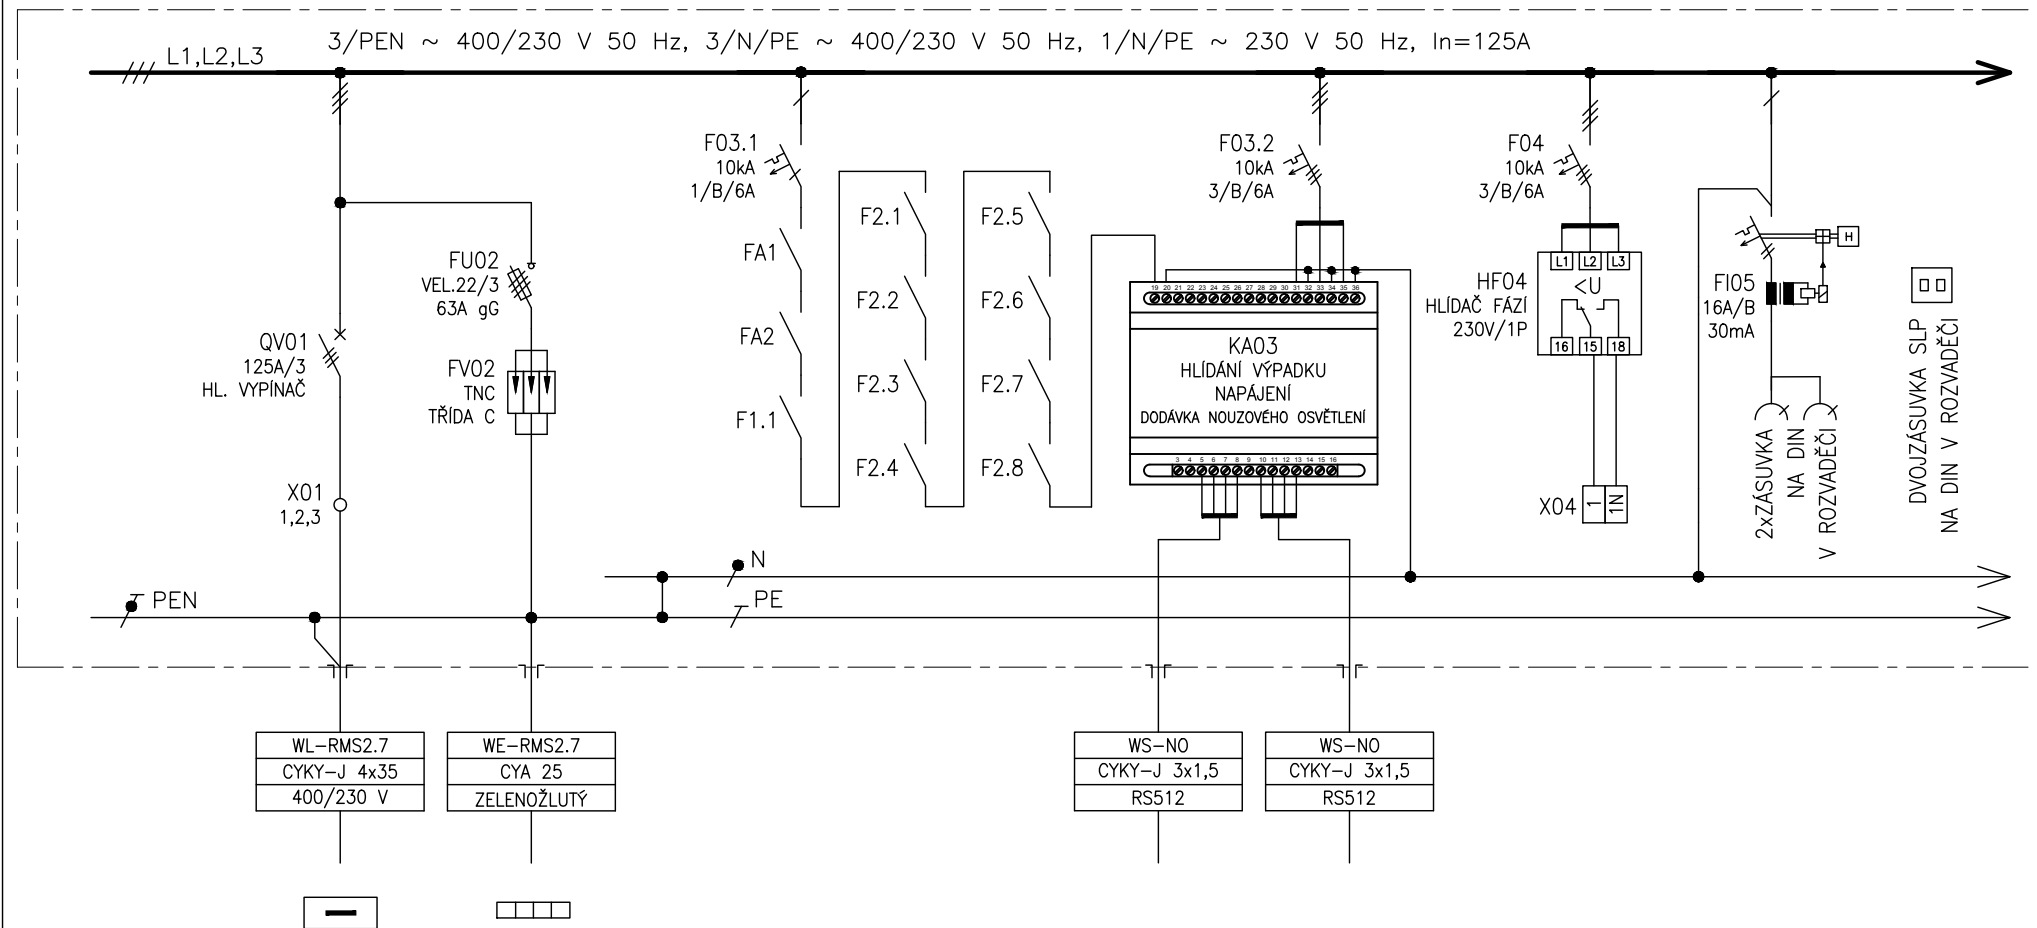

ČÍSLO VÝVODU	01
POPIS	PŘÍVOD Z ROZVADĚČE
VÝKON	P _p = 24 kW
OZNAČENÍ SPOTŘEBIČE	RH1

02
PŘÍVOD Z HOP
-
HOP

03.1
SBĚRNICE NO Z ROZVADĚČE
-
RMS...

03.2
SBĚRNICE NO DO ROZVADĚČE
-
RMS...

04
MONITORING VÝPADKU
NAPÁJENÍ
-

Tento dokument je duševním vlastnictvím M6 povahu duševního tajemství dle ustanovení §17 obchodního zákoníku a nesmí být bez písemného souhlasu předán třetí osobě, nebo jinak zneužit.

INVESTOR:
UNIVERZITA PALACKÉHO V OLOMOUCI
KŘÍŽKOVSKÉHO 511/8, 771 47 OLOMOUC

STAVBA: STAVEBNÍ ÚPRAVY OBJEKTU
TŘ.SVOBODY 26 PRO FF UP V OLOMOUCI
D1.4.6 – SILNOPROUDÁ ELEKTROINSTALACE

NÁZEV VÝKRESU:
ROZVADĚČ RMS2.7

0	10/2018
Č.	DATUM
REVIZE	

RPD
STUPEŇ PD


MATUŠKA
ZODPOVĚDNÝ PROJEKTANT

Č. VÝKRESU:	D1.4.6.320
LIST Č.: 2 z 11	REVIZE: 00



1.1	1.2	1.3	1.4	1.5
SVĚTELNÝ OBVOD	REZERVA	REZERVA	REZERVA	REZERVA
–	–	–	–	–
RMS2.7–LM2	–	–	–	–

1. POLE

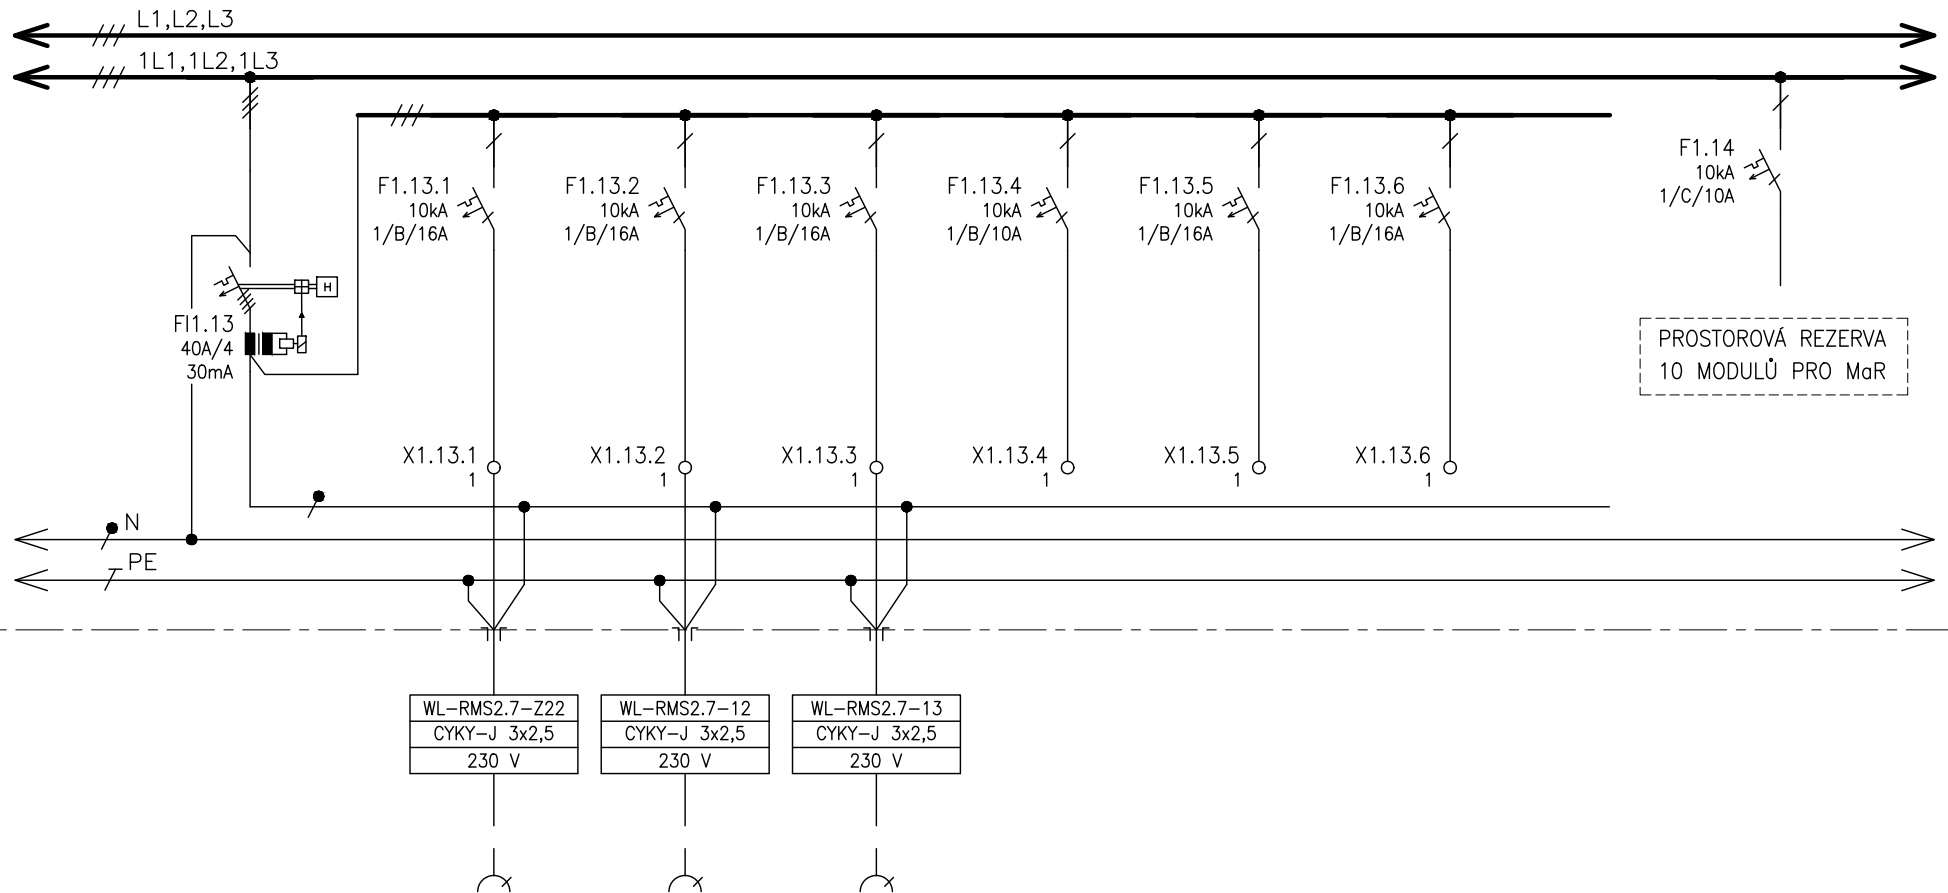

ČÍSLO VÝVODU
POPIS
VÝKON
OZNAČENÍ SPOTŘEBIČE

1.13.1
ZÁSVUKOVÝ OBVOD
-
RMS2.7-Z22

1.13.2
VÝVOD PRO OSOUEČ
-
RMS2.7-12

1.13.3
VÝVOD EL. OHŘÍVAČ
-
RMS2.7-13

1.13.4
REZERVA
-
-

1.13.5
REZERVA
-
-

1.13.6
REZERVA
-
-

1.14
VÝVOD PRO MaR
-
-

Tento dokument je duševním vlastnictvím
Má povahu duševního tajemství dle
ustanovení §17 obchodního zákoníku
a nesmí být bez písemného souhlasu
předán třetí osobě, nebo jinak zneužit.

INVESTOR:
UNIVERZITA PALACKÉHO V OLOMOUCI
KRÍŽKOVSKÉHO 511/8, 771 47 OLOMOUC

STAVBA: STAVEBNÍ ÚPRAVY OBJEKTU
TŘ.SVOBODY 26 PRO FF UP V OLOMOUCI
D1.4.6 – SILNOPROUDÁ ELEKTROINSTALACE

NÁZEV VÝKRESU:
ROZVADĚČ RMS2.7


0	10/2018
Č.	DATUM
REVIZE	

RPD
STUPEŇ PD

MATUŠKA
ZODPOVĚDNÝ PROJEKTANT

Č. VÝKRESU: **D1.4.6.320**
LIST Č.: 4 z 11
REVIZE: **00**

1. POLE

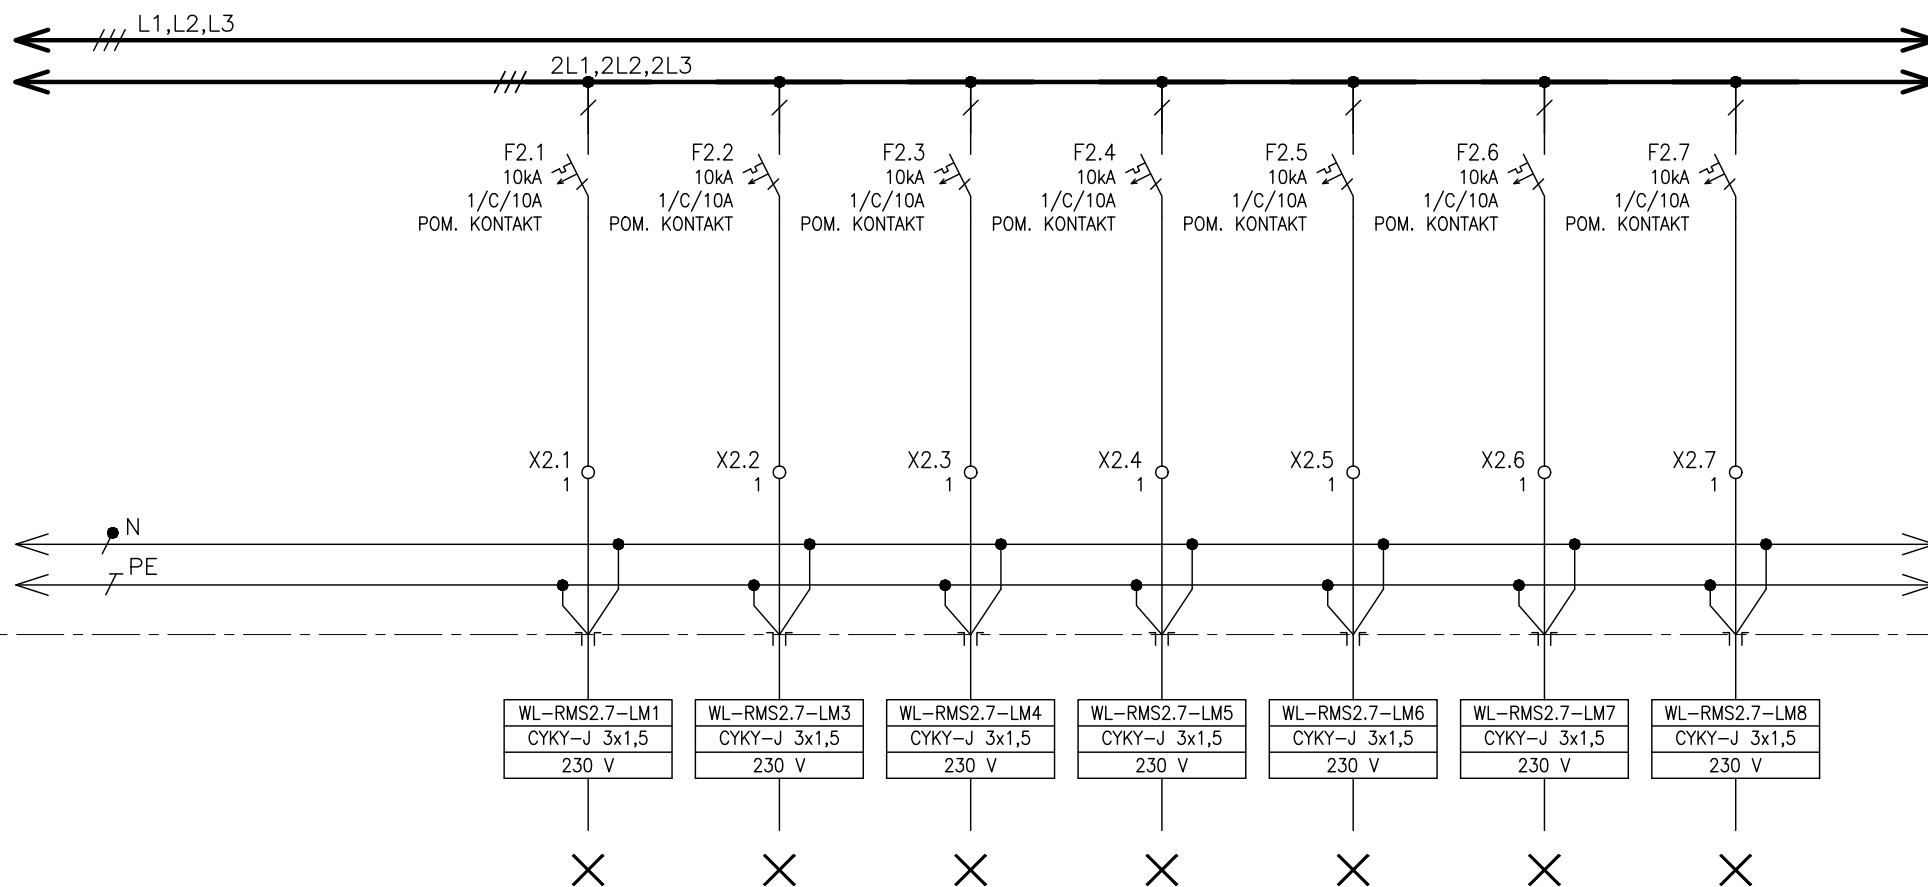

ČÍSLO VÝVODU
POPIS
VÝKON
OZNAČENÍ SPOTŘEBIČE

2.1	2.2	2.3	2.4	2.5	2.6	2.7
SVĚTELNÝ OBVOD	SVĚTELNÝ OBVOD	SVĚTELNÝ OBVOD	SVĚTELNÝ OBVOD	SVĚTELNÝ OBVOD	SVĚTELNÝ OBVOD	SVĚTELNÝ OBVOD
-	-	-	-	-	-	-
RMS2.7-LM1	RMS2.7-LM3	RMS2.7-LM4	RMS2.7-LM5	RMS2.7-LM6	RMS2.7-LM7	RMS2.7-LM8

Tento dokument je duševním vlastnictvím
Má povahu duševního tajemství dle
ustanovení §17 obchodního zákoníku
a nesmí být bez písemného souhlasu
předán třetí osobě, nebo jinak zneužit.


INVESTOR:
UNIVERZITA PALACKÉHO V OLOMOUCI
KŘÍŽKOVSKÉHO 511/8, 771 47 OLOMOUČ

STAVBA: STAVEBNÍ ÚPRAVY OBJEKTU
TŘ.SVOBODY 26 PRO FF UP V OLOMOUCI
D1.4.6 – SILNOPROUDÁ ELEKTROINSTALACE

NÁZEV VÝKRESU:
ROZVADĚČ RMS2.7

0	10/2018	RPD	MATUŠKA	Č. VÝKRESU: D1.4.6.320
Č.	DATUM	STUPEŇ PD	ZODPOVĚDNÝ PROJEKTANT	LIST Č.: 5 z 11
REVIZE				REVIZE: 00

1. POLE

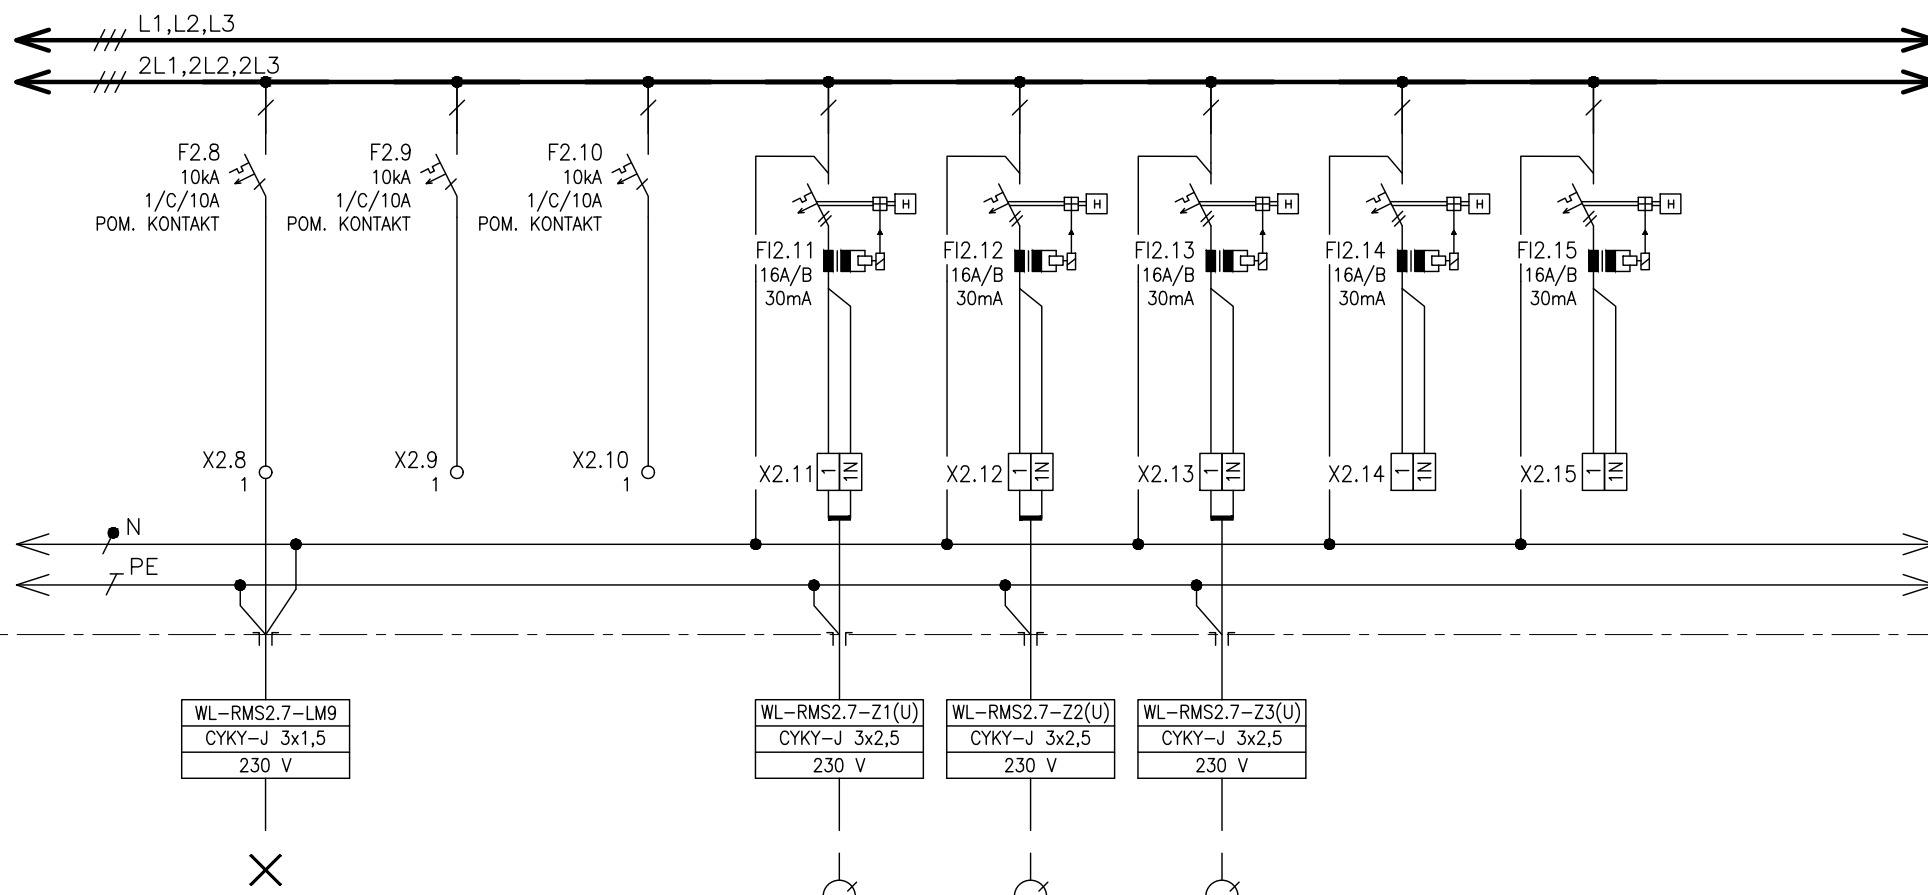

ČÍSLO VÝVODU	2.8	2.9	2.10	2.11	2.12	2.13	2.14	2.15
POPIS	SVĚTLNÝ OBVOD	REZERVA	REZERVA	ZÁSUVKOVÝ OBVOD	ZÁSUVKOVÝ OBVOD	ZÁSUVKOVÝ OBVOD	REZERVA	REZERVA
VÝKON	-	-	-	ÚKLID	ÚKLID	ÚKLID	-	-
OZNAČENÍ SPOTŘEBIČE	RMS2.7-LM9	-	-	RMS2.7-Z1(U)	RMS2.7-Z2(U)	RMS2.7-Z3(U)	-	-

Tento dokument je duševním vlastnictvím
Má povahu duševního tajemství dle
ustanovení §17 obchodního zákoníku
a nesmí být bez písemného souhlasu
předán třetí osobě, nebo jinak zneužit.


INVESTOR:
UNIVERZITA PALACKÉHO V OLOMOUCI
KŘÍŽKOVSKÉHO 511/8, 771 47 OLOMOUC

STAVBA: STAVEBNÍ ÚPRAVY OBJEKTU
TR.SVOBODY 26 PRO FF UP V OLOMOUCI
D1.4.6 – SILNOPROUDÁ ELEKTROINSTALACE

NÁZEV VÝKRESU:
ROZVADĚČ RMS2.7

0	10/2018	RPD	MATUŠKA	Č. VÝKRESU: D1.4.6.320
Č.	DATUM	STUPEŇ PD	ZODPOVĚDNÝ PROJEKTANT	LIST Č.: 6 z 11
REVIZE				REVIZE: 00

1. POLE

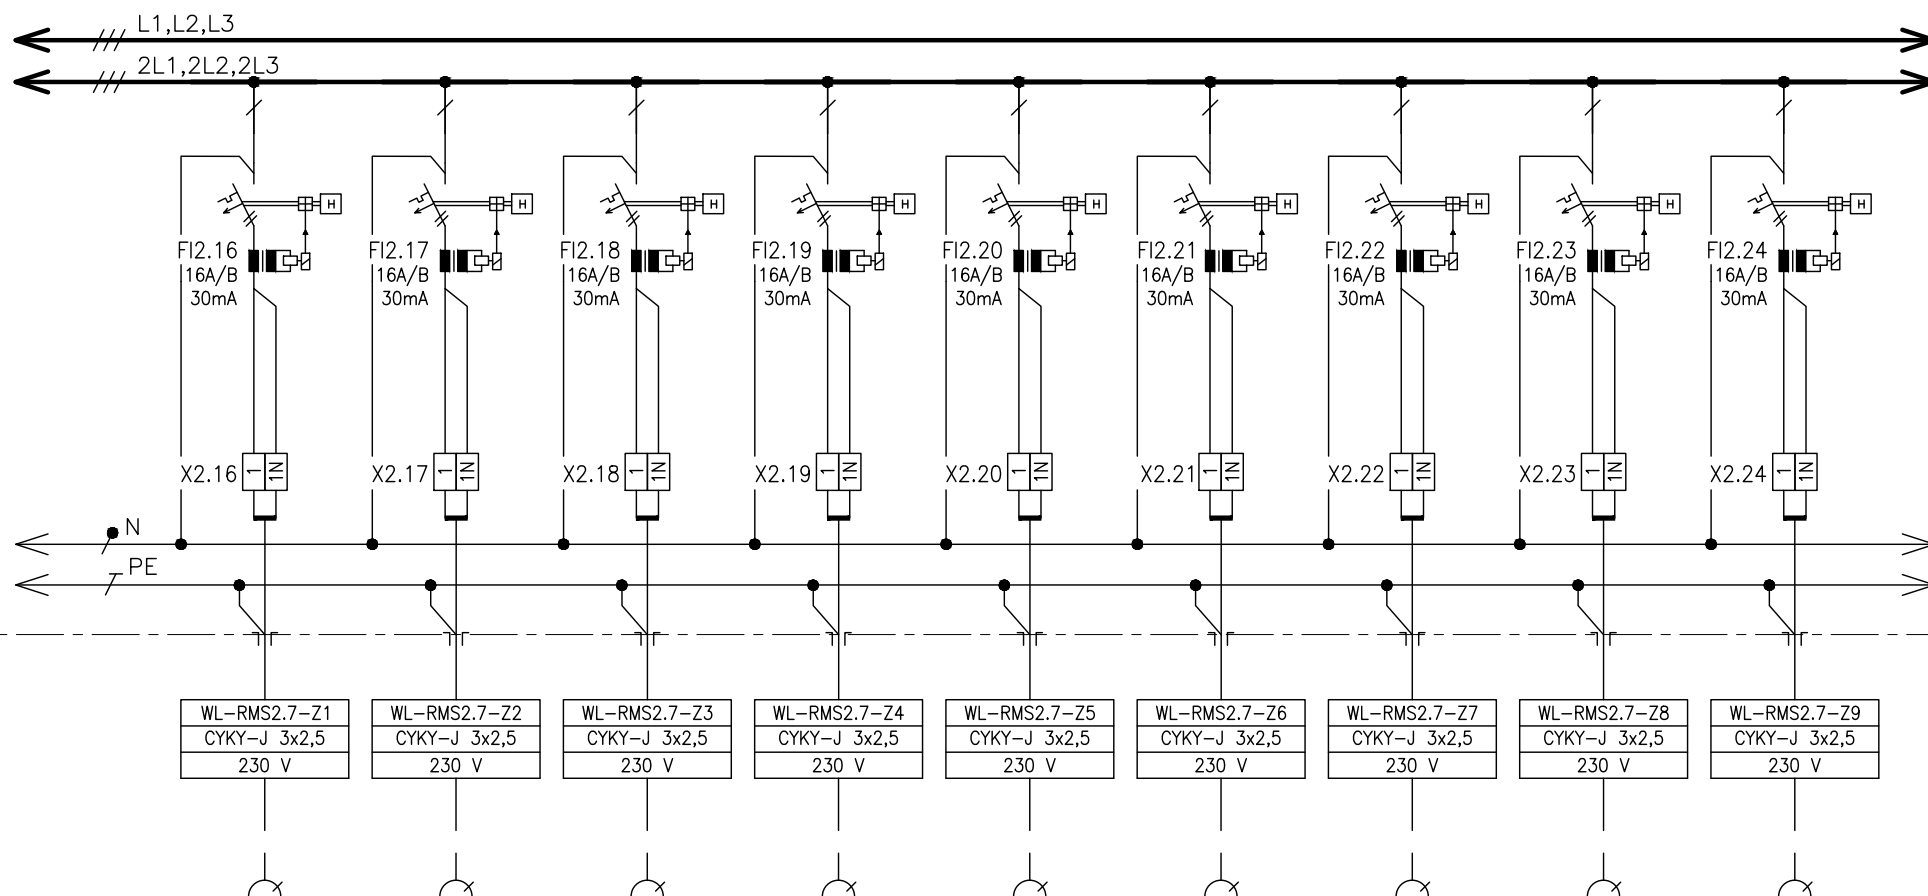

ČÍSLO VÝVODU	2.16	2.17	2.18	2.19	2.20	2.21	2.22	2.23	2.24
POPIS	ZÁSUVKOVÝ OBVOD	ZÁSUVKOVÝ OBVOD	ZÁSUVKOVÝ OBVOD	ZÁSUVKOVÝ OBVOD	ZÁSUVKOVÝ OBVOD	ZÁSUVKOVÝ OBVOD	ZÁSUVKOVÝ OBVOD	ZÁSUVKOVÝ OBVOD	ZÁSUVKOVÝ OBVOD
VÝKON	-	-	-	-	-	-	-	-	-
OZNAČENÍ SPOTŘEBIČE	RMS2.7-Z1	RMS2.7-Z2	RMS2.7-Z3	RMS2.7-Z4	RMS2.7-Z5	RMS2.7-Z6	RMS2.7-Z7	RMS2.7-Z8	RMS2.7-Z9

Tento dokument je duševním vlastnictvím
Má povahu duševního tajemství dle
ustanovení §17 obchodního zákoníku
a nesmí být bez písemného souhlasu
předán třetí osobě, nebo jinak zneužit.

INVESTOR:
UNIVERZITA PALACKÉHO V OLOMOUCI
KŘÍŽKOVSKÉHO 511/8, 771 47 OLOMOUC

STAVBA: STAVEBNÍ ÚPRAVY OBJEKTU
TR.SVOBODY 26 PRO FF UP V OLOMOUCI
D1.4.6 – SILNOPROUDÁ ELEKTROINSTALACE

NÁZEV VÝKRESU:
ROZVADĚČ RMS2.7


0	10/2018
Č.	DATUM
REVIZE	

RPD
STUPEŇ PD

MATUŠKA
ZODPOVĚDNÝ PROJEKTANT

Č. VÝKRESU:
D1.4.6.320
LIST Č.: 7 z 11
REVIZE: 00

1. POLE

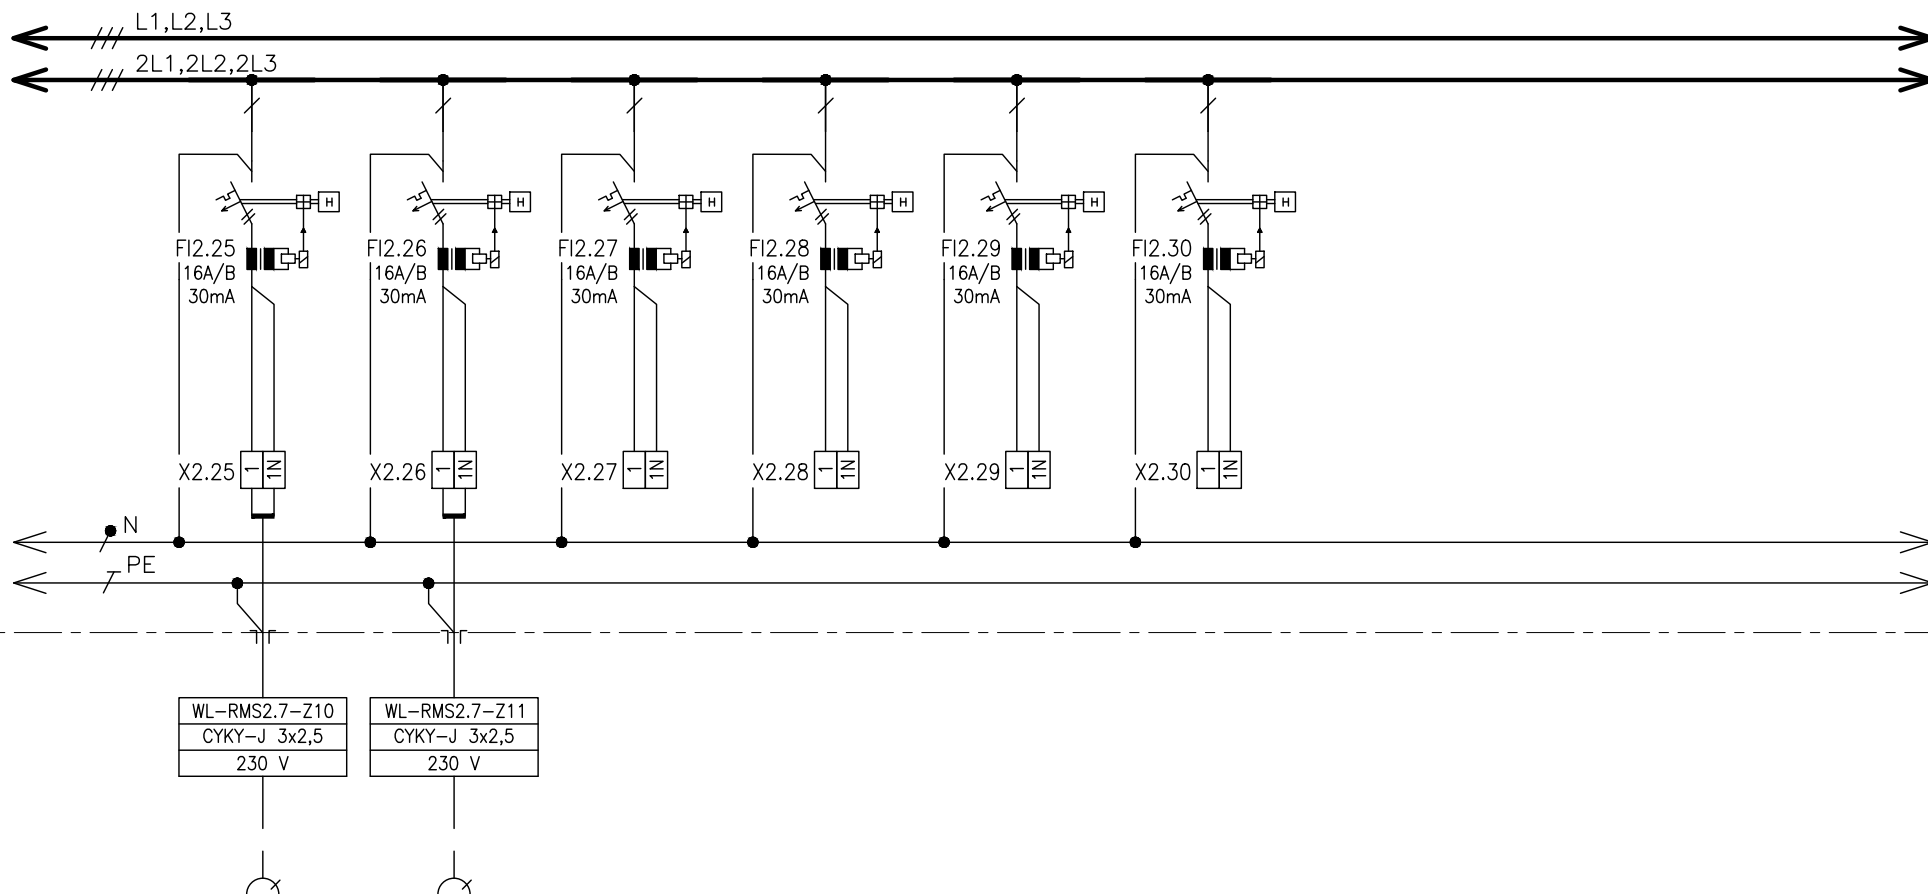

ČÍSLO VÝVODU	2.25	2.26	2.27	2.28	2.29	2.30
POPIS	ZÁSUVKOVÝ OBVOD	ZÁSUVKOVÝ OBVOD	REZERVA	REZERVA	REZERVA	REZERVA
VÝKON	-	-	-	-	-	-
OZNAČENÍ SPOTŘEBIČE	RMS2.7-Z10	RMS2.7-Z11	-	-	-	-

Tento dokument je duševním vlastnictvím.
Má povahu duševního tajemství dle
ustanovení §17 obchodního zákoníku
a nesmí být bez písemného souhlasu
předán třetí osobě, nebo jinak zneužit.

INVESTOR:
UNIVERZITA PALACKÉHO V OLOMOUCI
KŘÍŽKOVSKÉHO 511/8, 771 47 OLOMOUČ

STAVBA: STAVEBNÍ ÚPRAVY OBJEKTU
TŘ.SVOBODY 26 PRO FF UP V OLOMOUCI
D1.4.6 – SILNOPROUDÁ ELEKTROINSTALACE

NÁZEV VÝKRESU:
ROZVADĚČ RMS2.7


0	10/2018
Č.	DATUM
REVIZE	

RPD
STUPEŇ PD

MATUŠKA
ZODPOVĚDNÝ PROJEKTANT

Č. VÝKRESU:	D1.4.6.320
LIST Č.: 8 z 11	REVIZE: 00

1. POLE

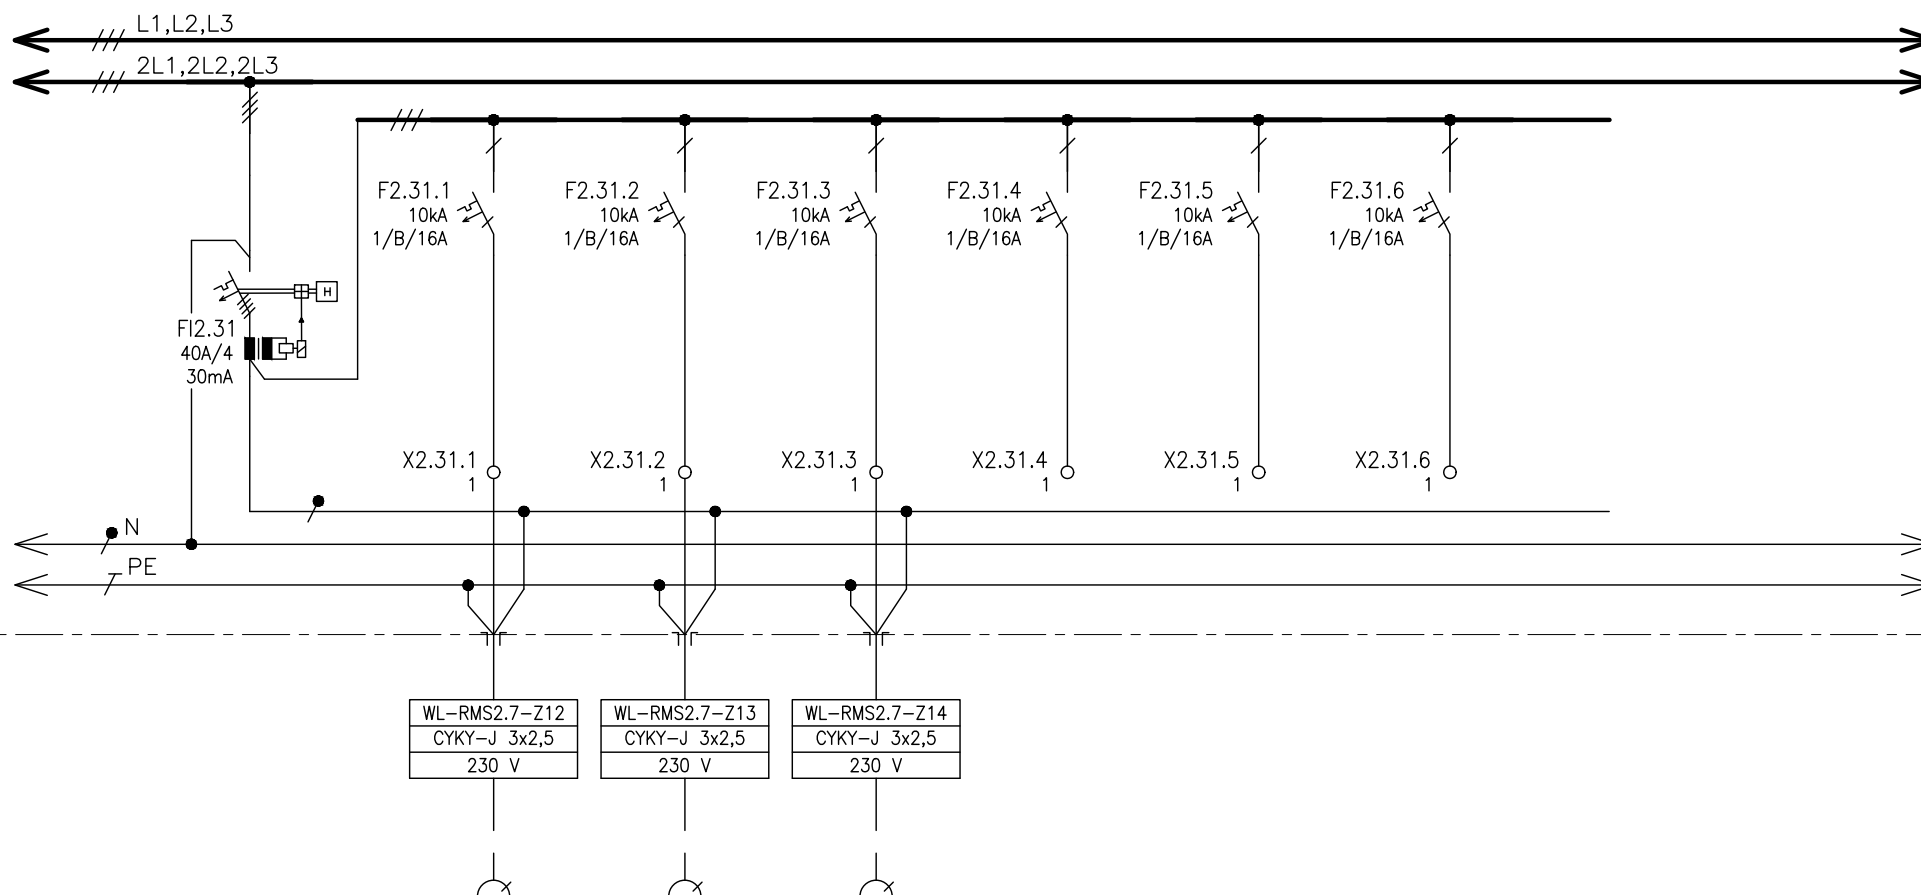

ČÍSLO VÝVODU
POPIS
VÝKON
OZNAČENÍ SPOTŘEBIČE

2.31.1
ZÁSUVKOVÝ OBVOD
-
RMS2.7-Z12

2.31.2
ZÁSUVKOVÝ OBVOD
-
RMS2.7-Z13

2.31.3
ZÁSUVKOVÝ OBVOD
-
RMS2.7-Z14

2.31.4
REZERVA
-
-

2.31.5
REZERVA
-
-

2.31.6
REZERVA
-
-

Tento dokument je duševním vlastnictvím M6 povahu duševního tajemství dle ustanovení §17 obchodního zákoníku a nesmí být bez písemného souhlasu předán třetí osobě, nebo jinak zneužit.

INVESTOR:
UNIVERZITA PALACKÉHO V OLOMOUCI
KŘÍŽKOVSKÉHO 511/8, 771 47 OLOMOUC

STAVBA: STAVEBNÍ ÚPRAVY OBJEKTU
TŘ.SVOBODY 26 PRO FF UP V OLOMOUCI
D1.4.6 – SILNOPROUDÁ ELEKTROINSTALACE

NÁZEV VÝKRESU:
ROZVADĚČ RMS2.7

0	10/2018
Č.	DATUM
REVIZE	


RPD
STUPEŇ PD

MATUŠKA
ZODPOVĚDNÝ PROJEKTANT

Č. VÝKRESU: **D1.4.6.320**

LIST Č.: 9 z 11 REVIZE: **00**

1. POLE

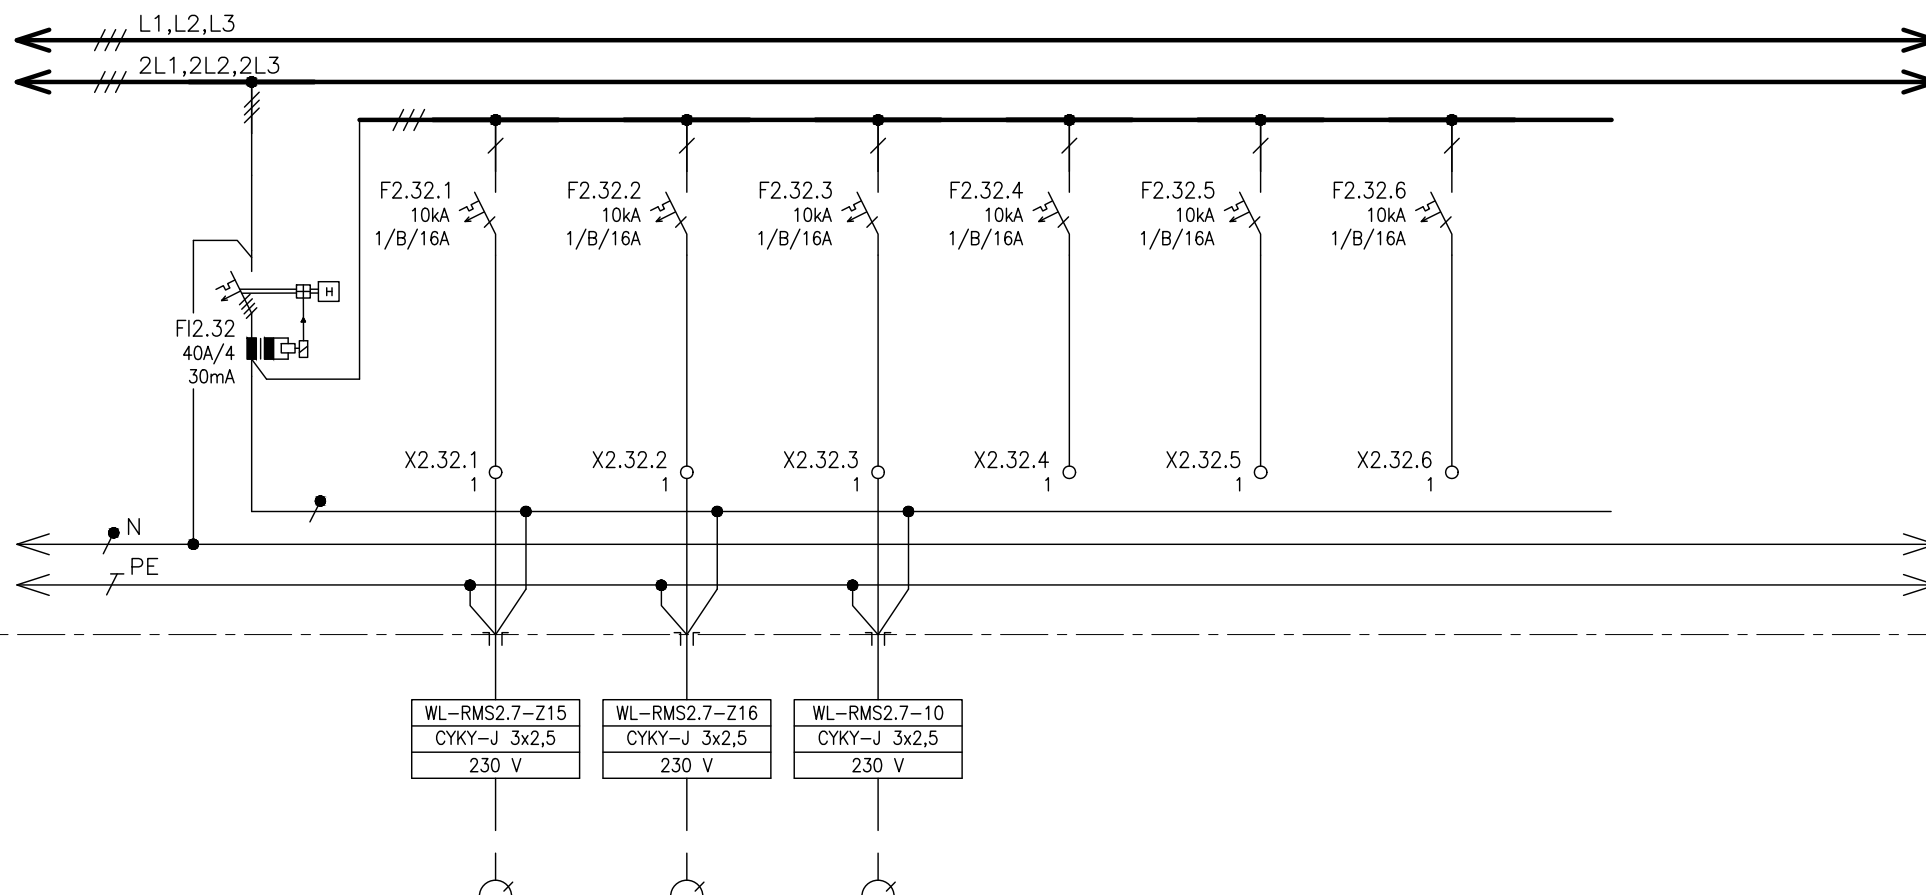

ČÍSLO VÝVODU
POPIS
VÝKON
OZNAČENÍ SPOTŘEBIČE

2.32.1
ZÁSUVKOVÝ OBVOD
-
RMS2.7-Z15

2.32.2
ZÁSUVKOVÝ OBVOD
-
RMS2.7-Z16

2.32.3
VÝVOD PRO PROJEKTOR
-
RMS2.7-10

2.32.4
REZERVA
-
-

2.32.5
REZERVA
-
-

2.32.6
REZERVA
-
-

Tento dokument je duševním vlastnictvím
Má povahu duševního tajemství dle
ustanovení §17 obchodního zákoníku
a nesmí být bez písemného souhlasu
předán třetí osobě, nebo jinak zneužit.

INVESTOR:
UNIVERZITA PALACKÉHO V OLOMOUCI
KŘÍŽKOVSKÉHO 511/8, 771 47 OLOMOUC

STAVBA: STAVEBNÍ ÚPRAVY OBJEKTU
TŘ.SVOBODY 26 PRO FF UP V OLOMOUCI
D1.4.6 – SILNOPROUDÁ ELEKTROINSTALACE


NÁZEV VÝKRESU:
ROZVADĚČ RMS2.7

0	10/2018
Č.	DATUM
REVIZE	

RPD	MATUŠKA
STUPEŇ PD	ZODPOVĚDNÝ PROJEKTANT

Č. VÝKRESU:	D1.4.6.320
LIST Č.: 10 z 11	REVIZE: 00

1. POLE

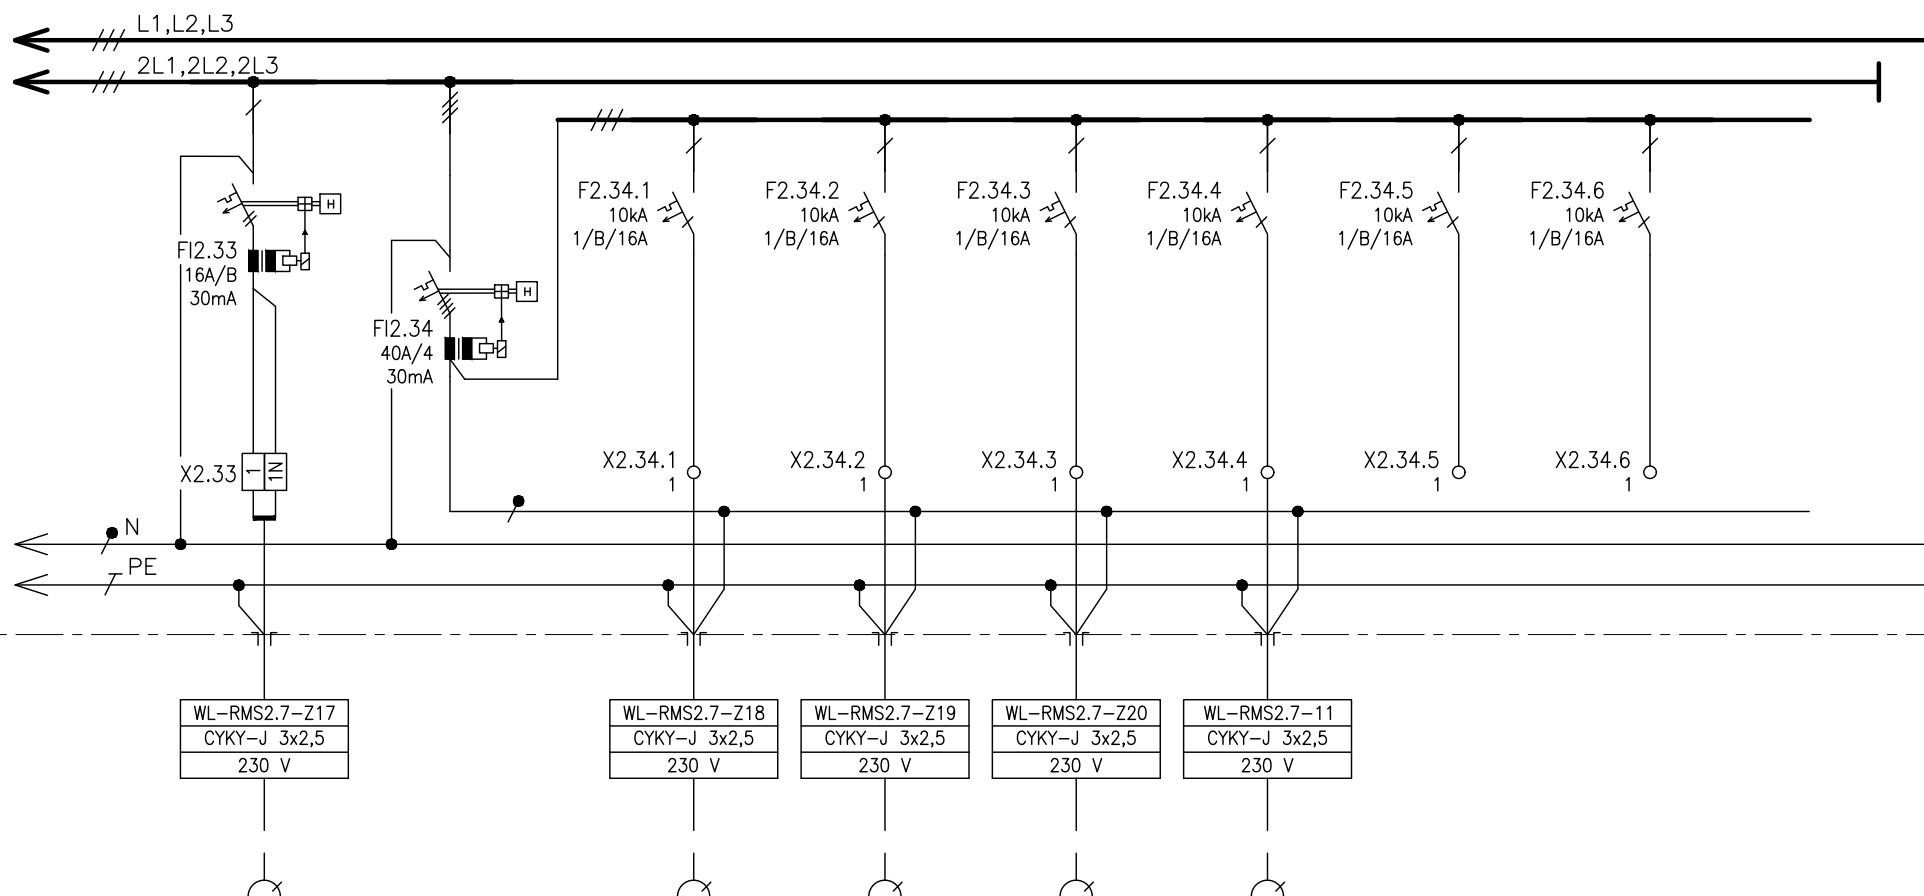

ČÍSLO VÝVODU	2.33
POPIS	ZÁSUVKOVÝ OBVOD
VÝKON	LEDNICE
OZNAČENÍ SPOTŘEBIČE	RMS2.7-Z17

2.34.1
ZÁSUVKOVÝ OBVOD
KUCHYŇ
RMS2.7-Z18

2.34.2
ZÁSUVKOVÝ OBVOD
KUCHYŇ
RMS2.7-Z19

2.34.3
ZÁSUVKOVÝ OBVOD
KUCHYŇ
RMS2.7-Z20

2.34.4
VÝVOD PRO OHŘÍVAČ
KUCHYŇ
RMS2.7-11

2.34.5
REZERVA
-
-

2.34.6
REZERVA
-
-

Tento dokument je duševním vlastnictvím
Má povahu duševního tajemství dle
ustanovení §17 obchodního zákoníku
a nesmí být bez písemného souhlasu
předán třetí osobě, nebo jinak zneužit.

INVESTOR:
UNIVERZITA PALACKÉHO V OLOMOUCI
KŘÍŽKOVSKÉHO 511/8, 771 47 OLOMOUC

STAVBA: STAVEBNÍ ÚPRAVY OBJEKTU
TŘ.SVOBODY 26 PRO FF UP V OLOMOUCI
D1.4.6 – SILNOPROUDÁ ELEKTROINSTALACE

NÁZEV VÝKRESU:
ROZVADĚČ RMS2.7

0	10/2018
Č.	DATUM
REVIZE	

RPD
STUPEŇ PD

MATUŠKA
ZODPOVĚDNÝ PROJEKTANT

Č. VÝKRESU: **D1.4.6.320**

LIST Č.: 11 z 11 REVIZE: **00**