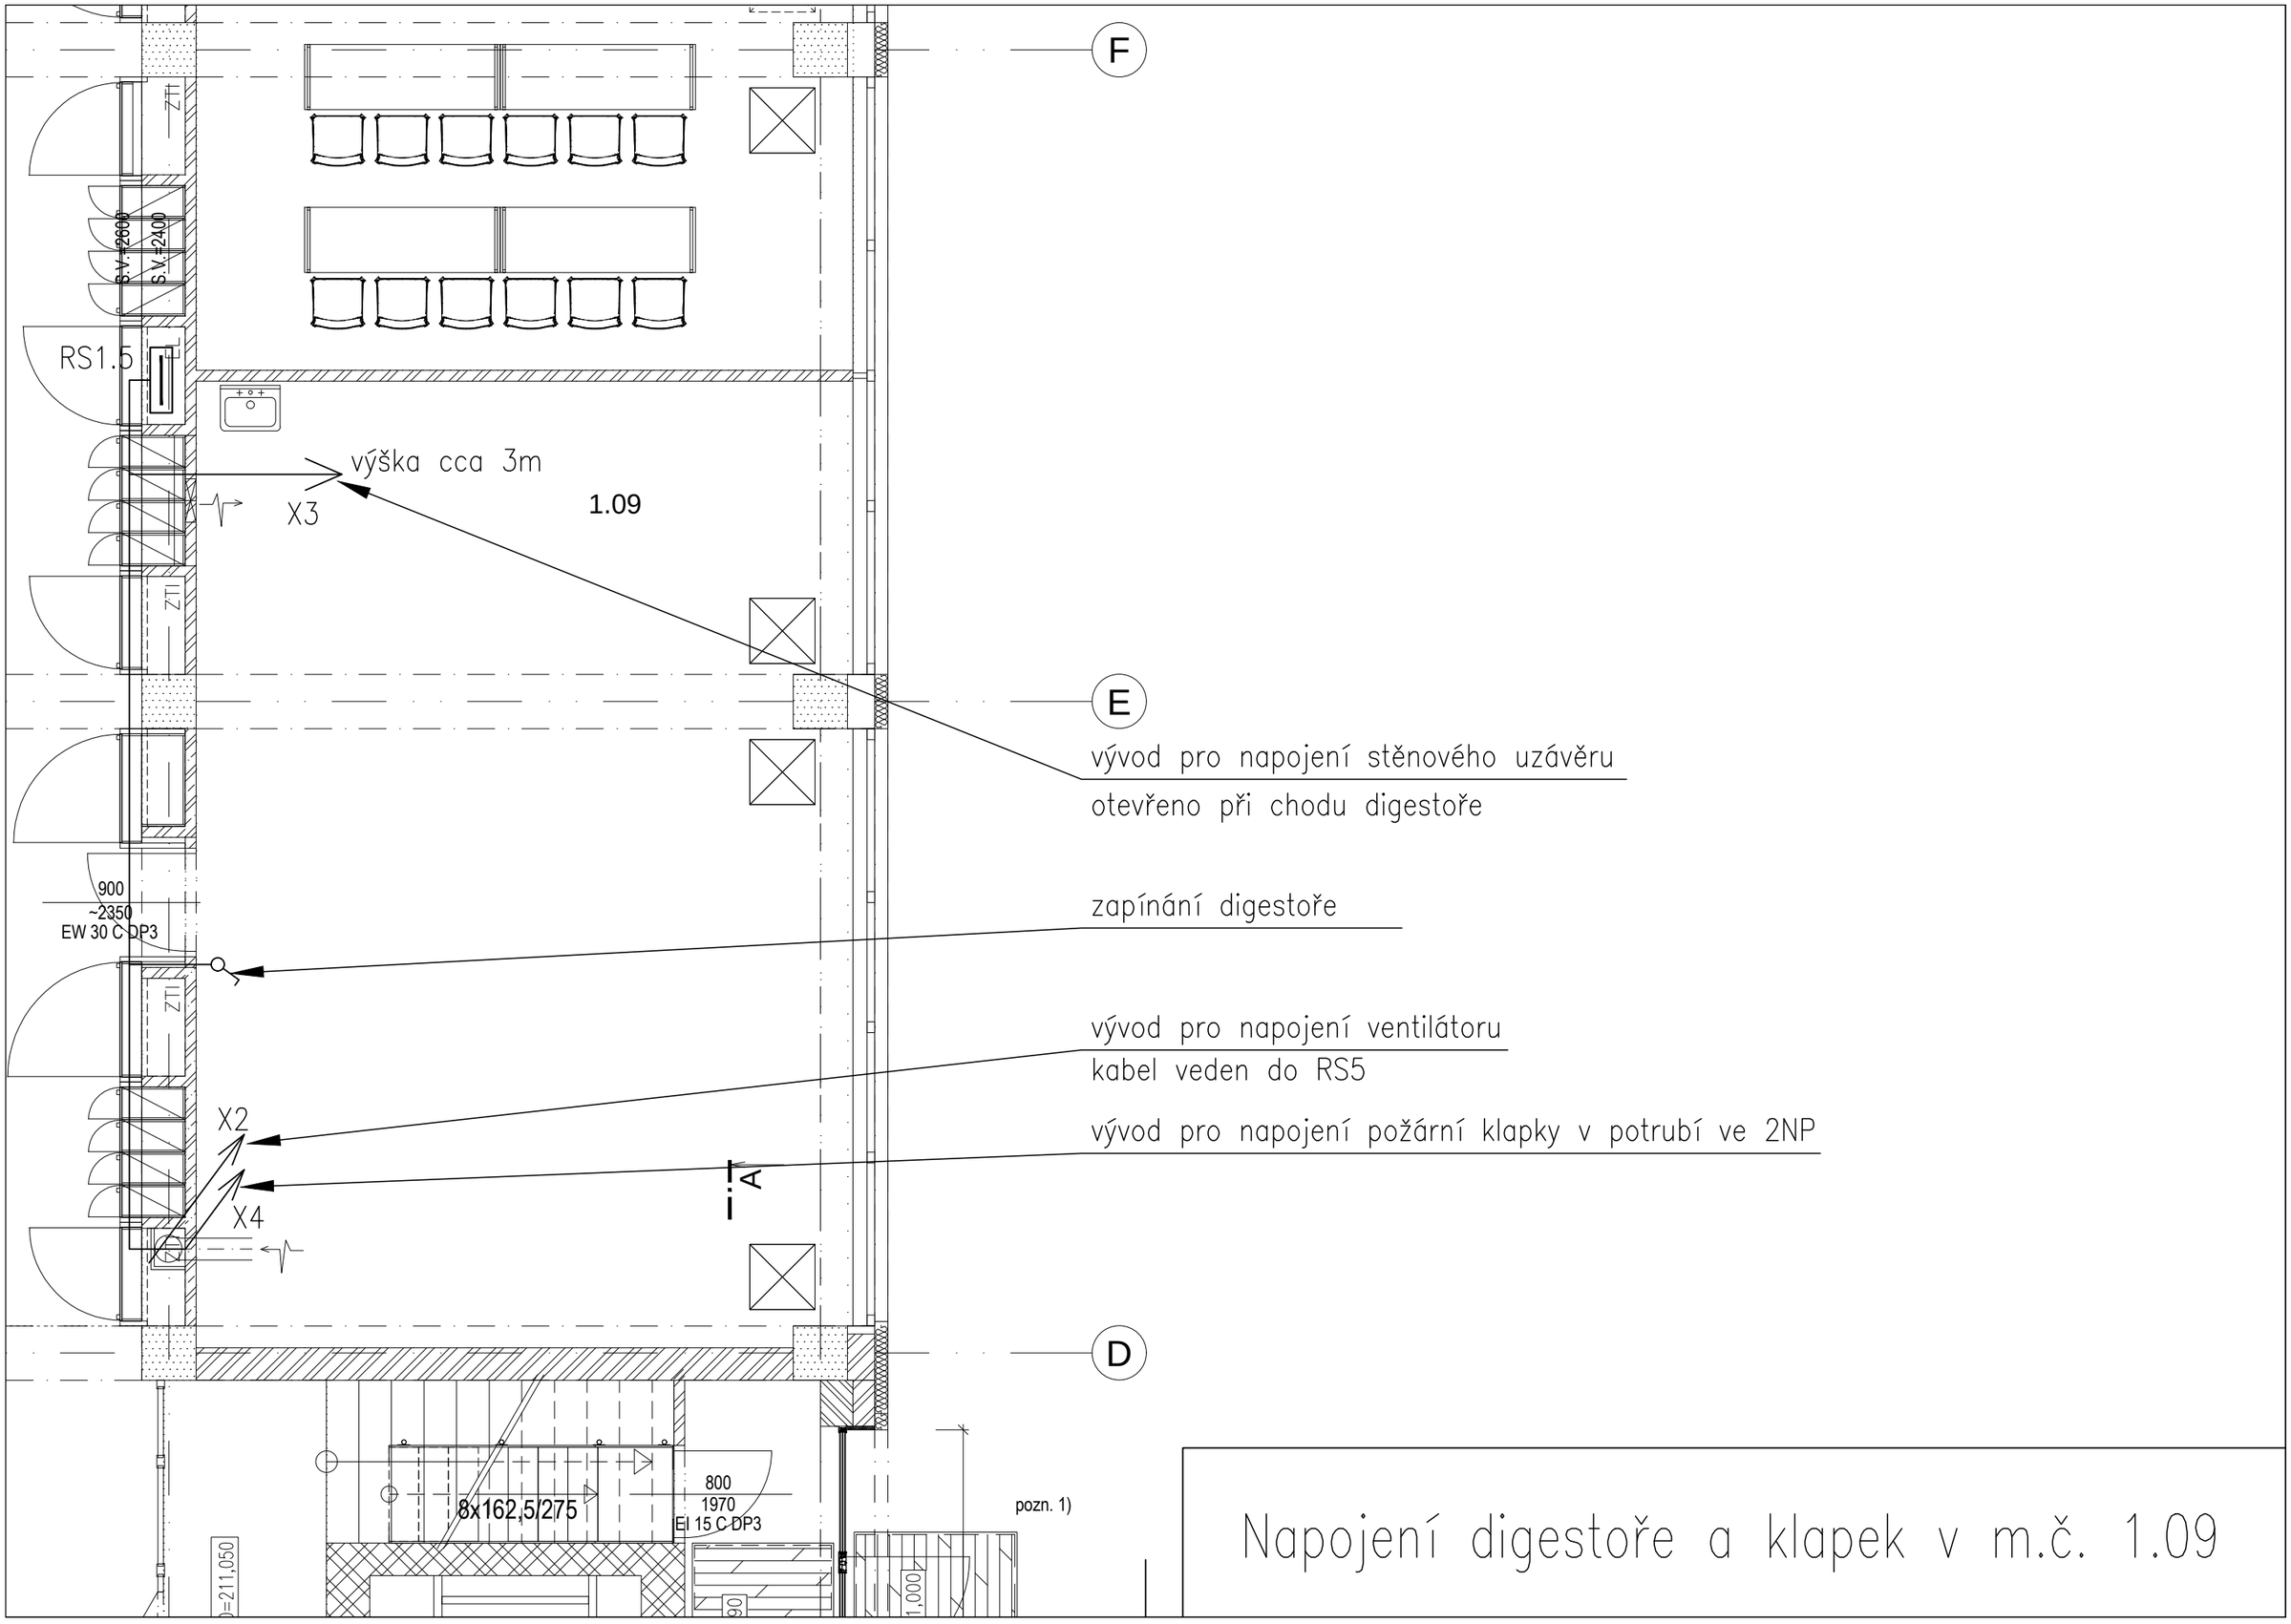

Napojení digestoře a klapek v m.č. 1.09