




VÝCHODNÍ STRANA - CHODBA PŘED ALULOU - dl. 14,25m

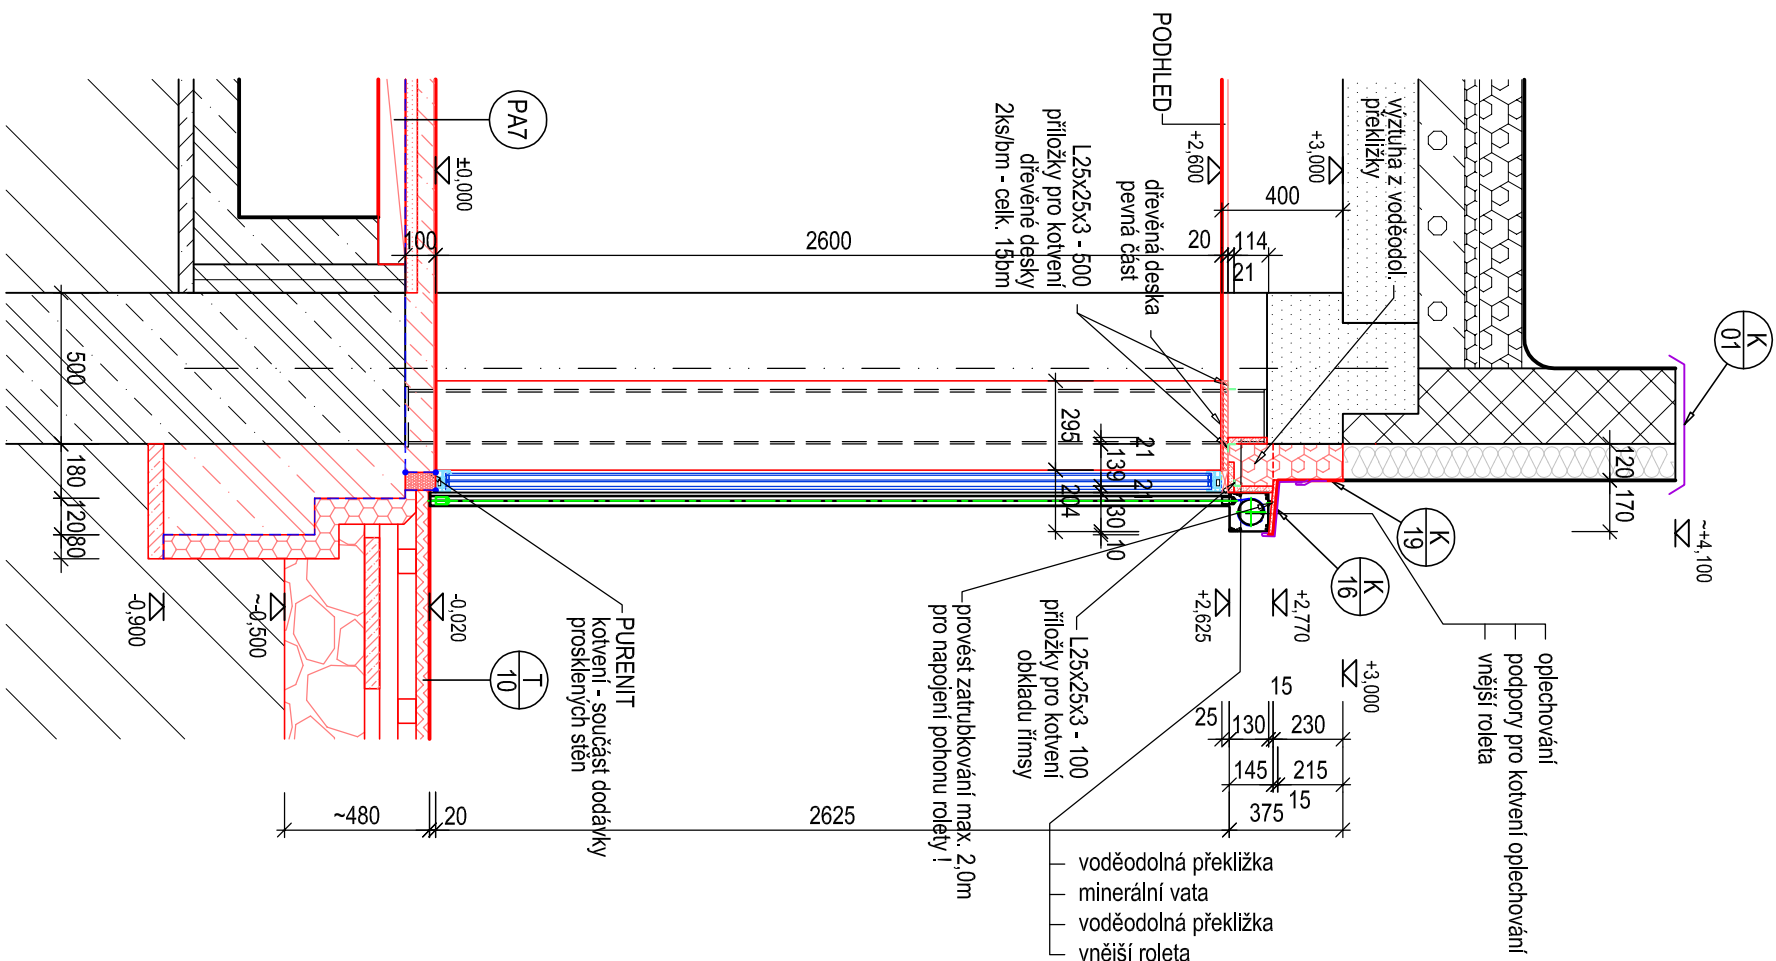


JÍŽNÍ STRANA - CHODBA PŘED UČEBNAMI - dl. 21,70m

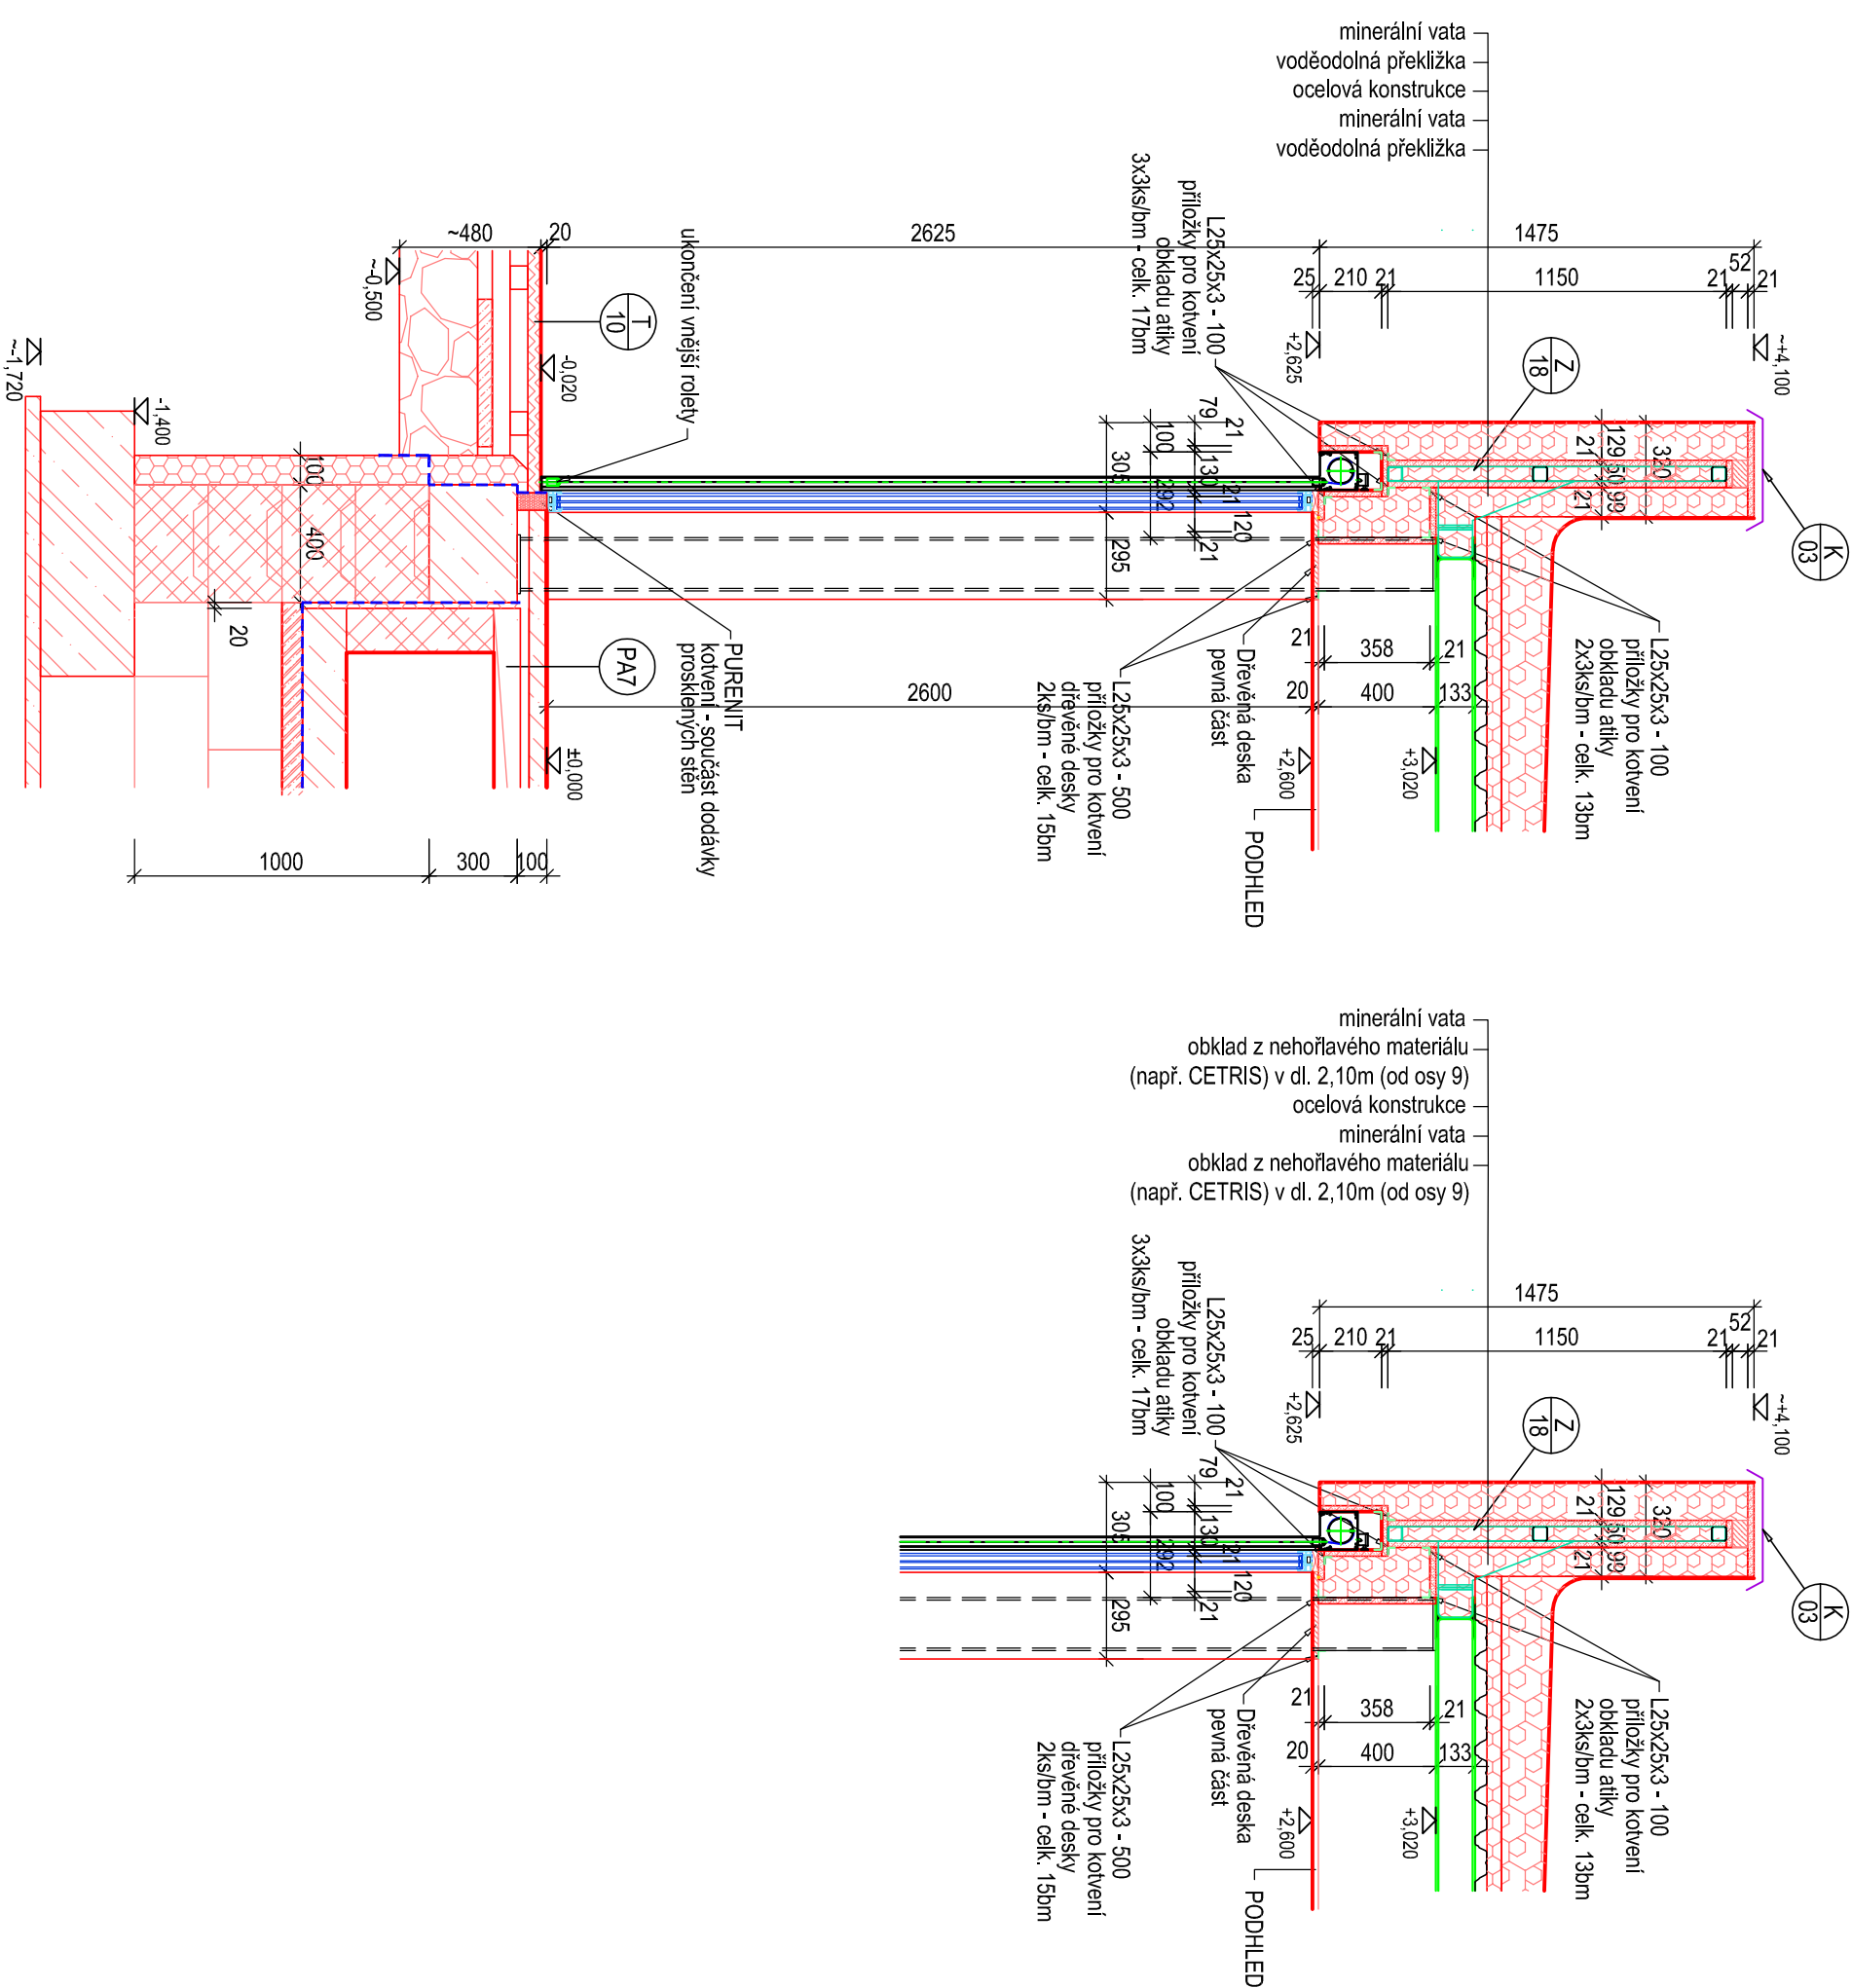

JÍŽNÍ STRANA - CHODBA PŘED UČEBNAMI - dl. 2,10m  
od výškového objektu do vzdálenosti 2,1m (dle PBŘ)

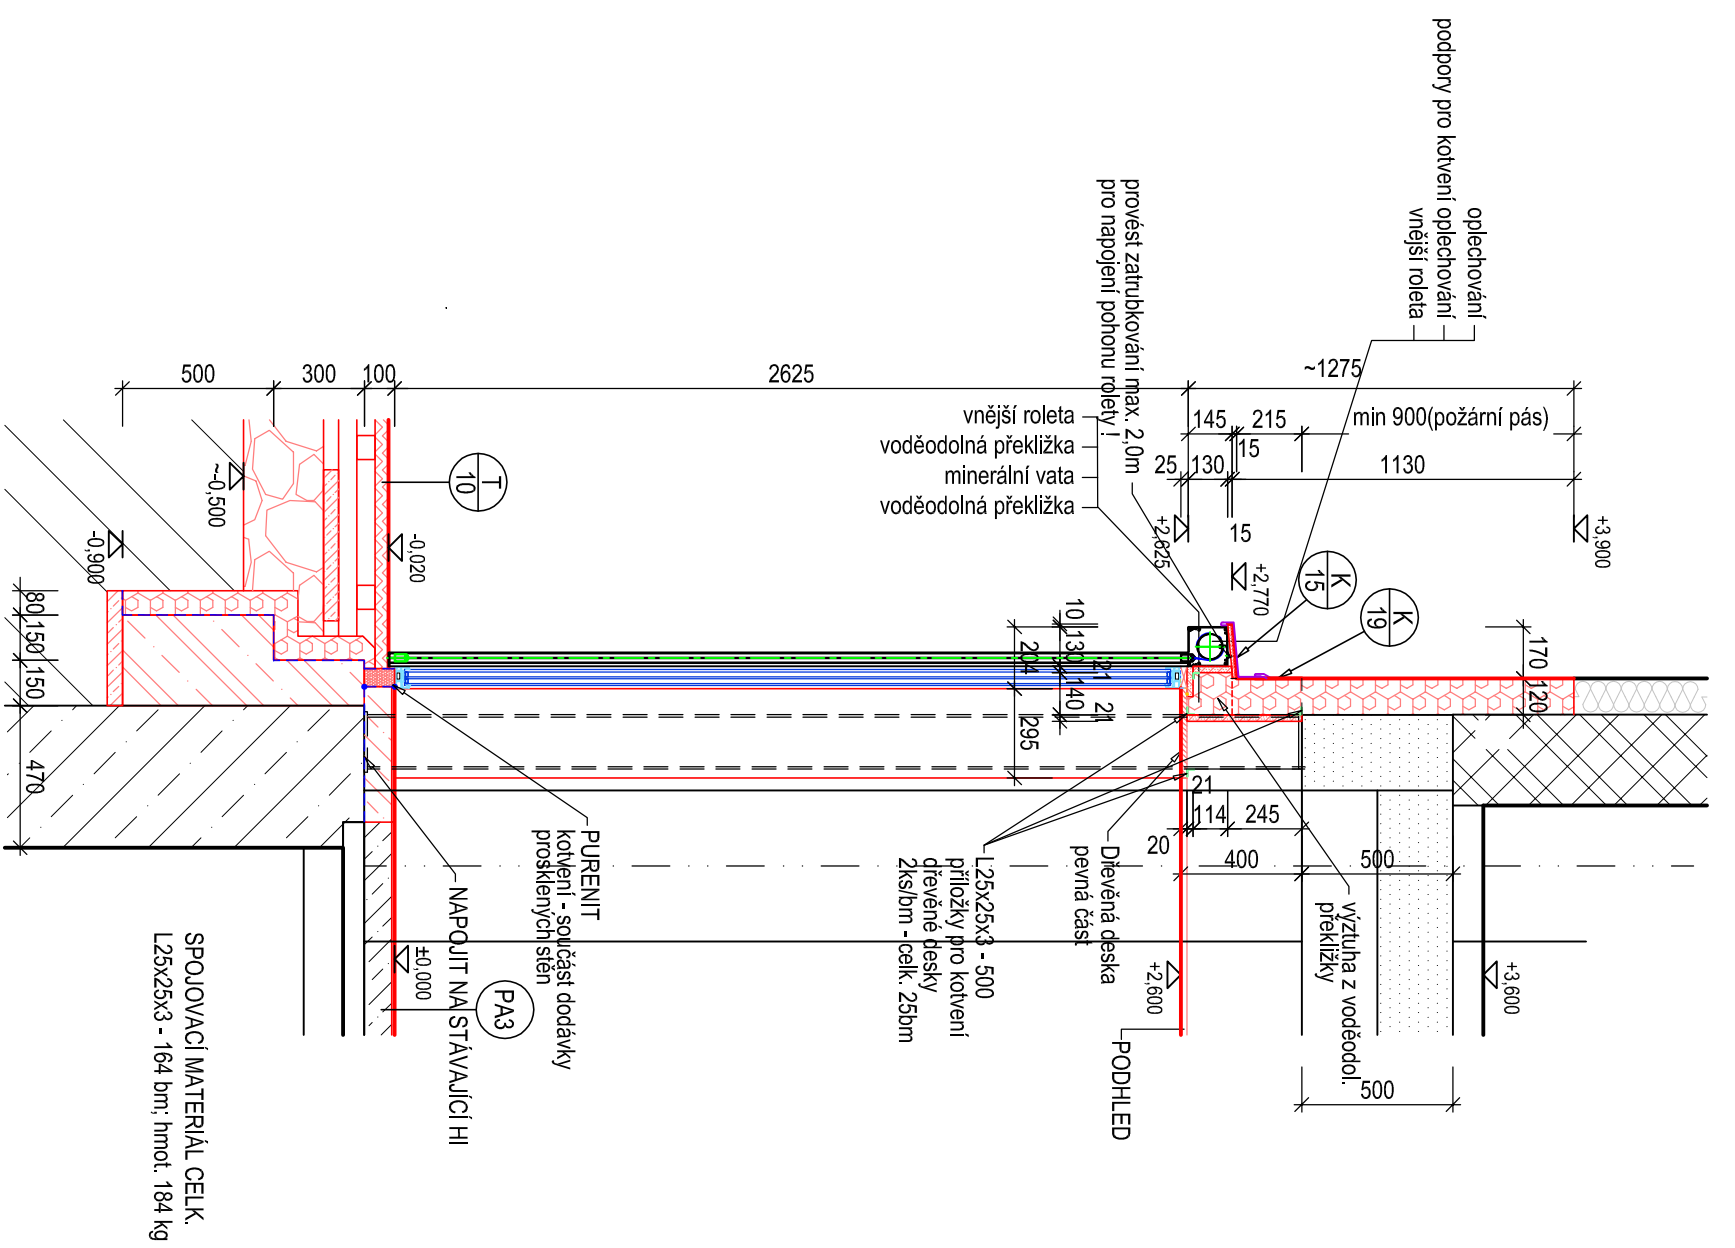

SEVERNÍ STRANA - ATRIUM - dl. 21,70m

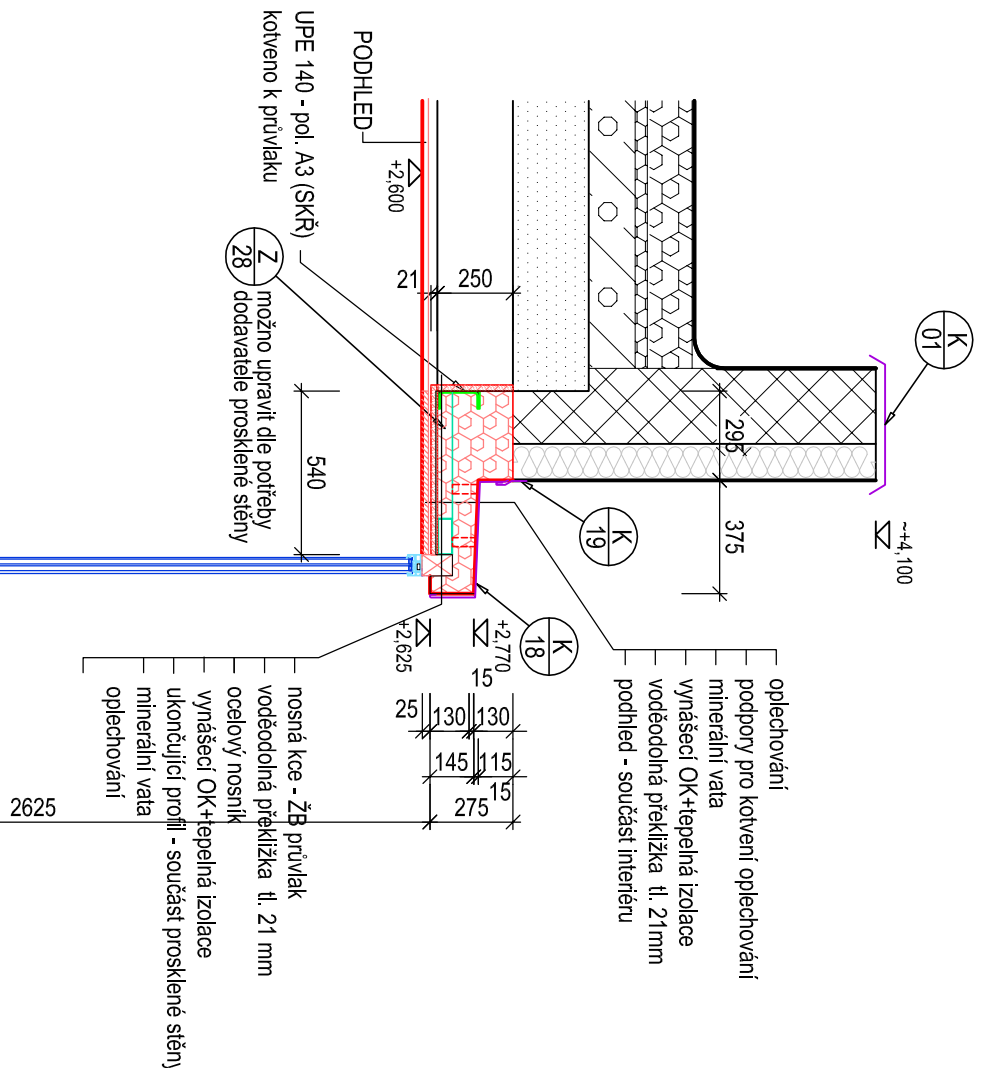

SEVERNÍ STRANA - ATRIUM - dl. 2,10m  
od výškového objektu do vzdálenosti 2,1m (dle PBŘ)

