


POHLED D


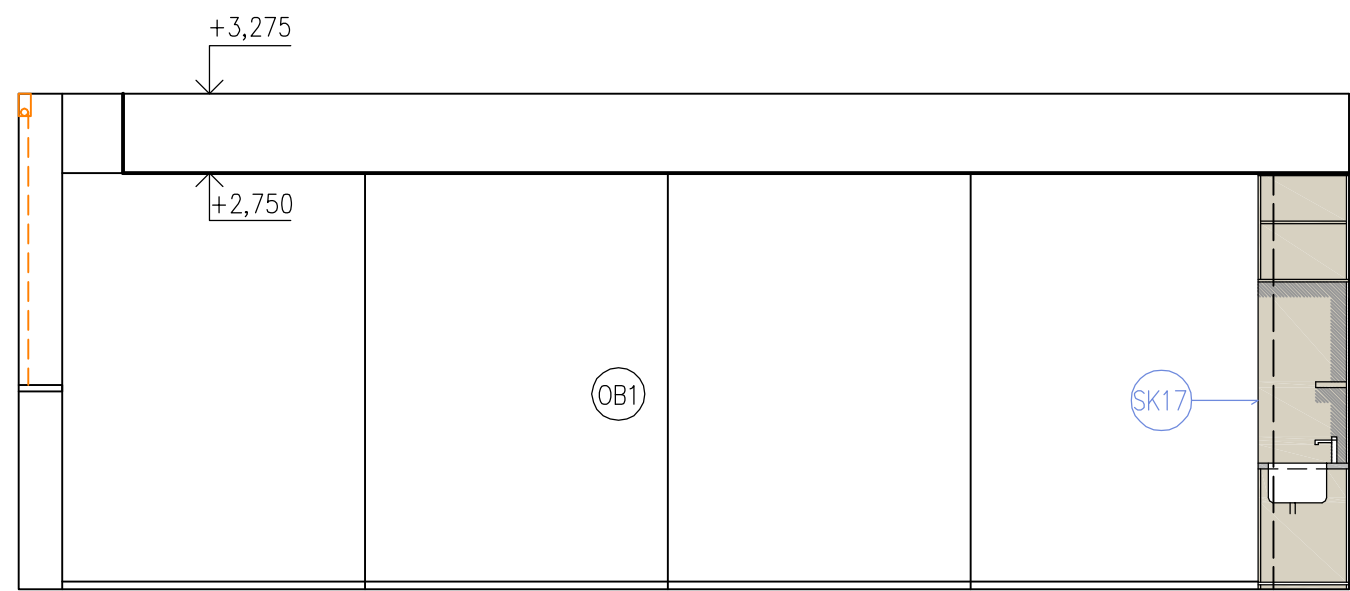


M.Č. 1.25

- L1 – TERAPEUTICKÉ LEHÁTKO
- SK17 – SKŘÍŇOVÁ SESTAVA S UMYVADLEM
- ŠS1 – ŠATNÍ STĚNA
- S10 – LAVICE
- S14 – STŮL VÝŠKOVĚ NASTAVITELNÝ
- T1 – PC STŮL SE ZÁSUVKOU – KATEDRA
- Ž8 – ŽIDLE KANCELÁŘSKÁ, OTOČNÁ UČITELSKÁ
- Ž10 – STUDENTSKÁ ŽIDLE
- OB1 – OBKLAD STĚNY MDF DESKA – LAMINO BÍLÉ HLUBOKÝ MAT, 2000/2700 mm, PODKLAD VHODNÝ PRO PROMÍTÁNÍ

AKUSTICKÝ PODHLED, PODLAHA (STAVEBNÍ ČÁST)
SVÍTIDLA (ELEKTRO ČÁST)

POHLED B

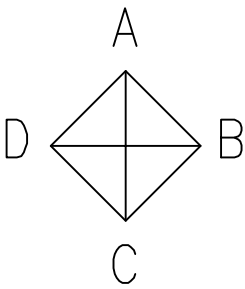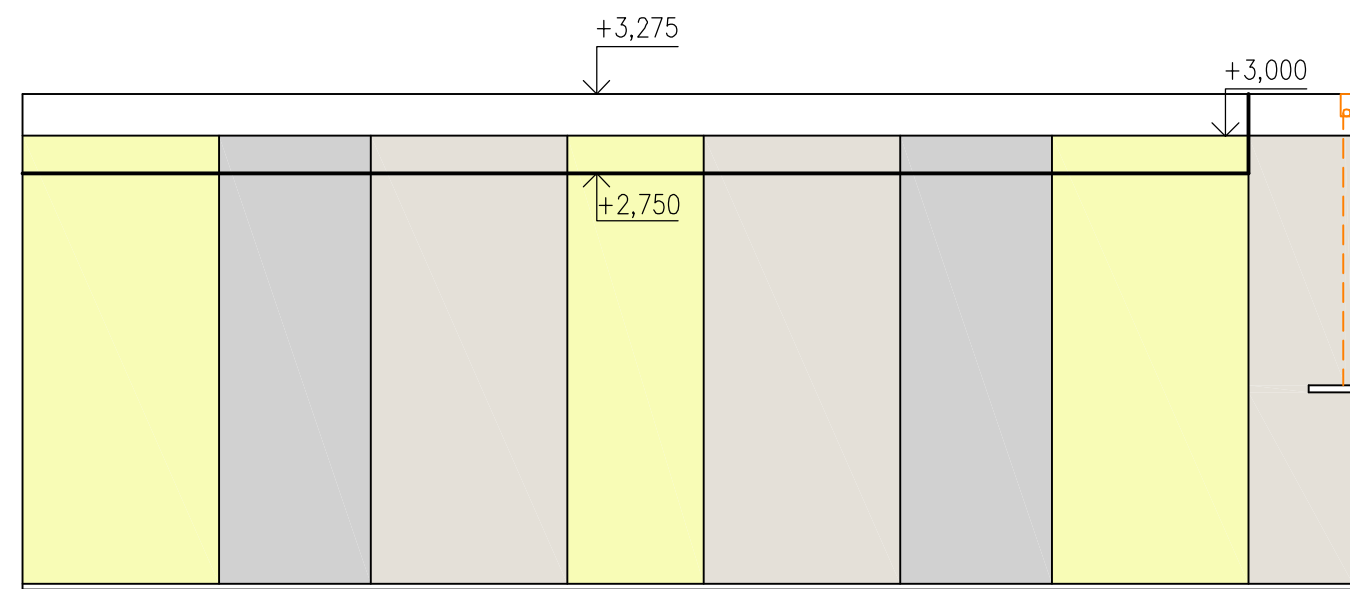

POZNÁMKA:
Před realizací nábytku nutno výrobcem ověřit navržené dimenze konstrukčních prvků s ohledem na realizaci stavby a funkci.

Veškeré rozměry je nutno ověřit na stavbě.

REVIZE	KDO	KDY	REV.

Projektant

Zodpovědný projektant profese

Generální projektant

HEXAPLAN
INTERNATIONAL

Zodpovědný projektant ING. ARCH. JOSEF PÁLKA

Akce

VÝUKOVÝ OBJEKT FTK UP V OLOMOUCI
TŘ. MÍRU 117, OLOMOUC

INTERIÉR – 1.NP

Investor UPOL FTK Lokalita Olomouc, Tř.Míru

Díleč část–profese

INTERIÉR – 1.NP

Výkres

M. č. 1.25

Pohled B, D

Měřítko 1:50 Datum SRPEN 2018

Zpracoval Ing.arch.M.Nesvadbová Kontroloval Ing.arch. J.Pálka

Číslo akce Výkres číslo Revize

1076 02.7 00