
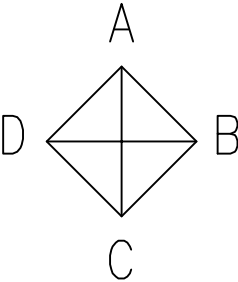


POHLED A

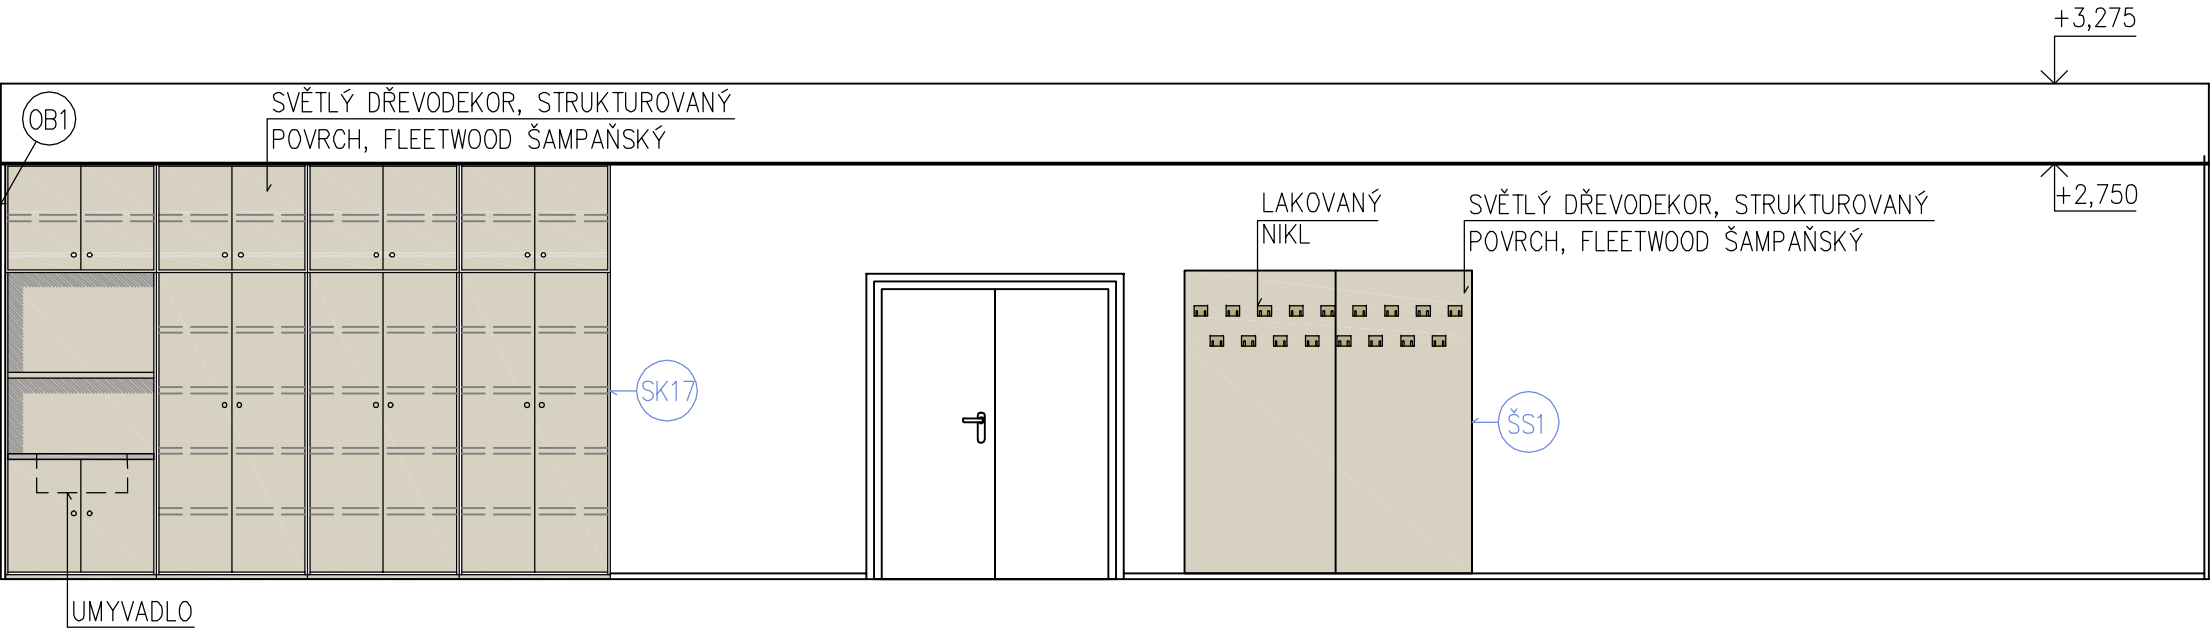

POZNÁMKA:
Před realizací nábytku nutno výrobcem ověřit navržené
dimenze konstrukčních prvků s ohledem na realizaci
stavby a funkci.

Veškeré rozměry je nutno ověřit na stavbě.

M.Č. 1.25

- L1 – TERAPEUTICKÉ LEHÁTKO
- SK17 – SKŘÍŇOVÁ SESTAVA S UMYVADLEM
- ŠS1 – ŠATNÍ STĚNA
- S10 – LAVICE
- S14 – STŮL VÝŠKOVĚ NASTAVITELNÝ
- T1 – PC STŮL SE ZÁSUVKOU – KATEDRA
- Ž8 – ŽIDLE KANCELÁŘSKÁ,
OTOČNÁ UČITELSKÁ
- Ž10 – STUDENTSKÁ ŽIDLE
- OB1 – OBKLAD STĚNY MDF DESKA – LAMINO BÍLÉ HLUBOKÝ
MAT, 2000/2700 mm, PODKLAD VHODNÝ PRO PROMÍTÁNÍ

AKUSTICKÝ PODHLED, PODLAHA (STAVEBNÍ ČÁST)
SVÍTIDLA (ELEKTRO ČÁST)

REVIZE	KDO	KDY	REV.

Projektant

Zodpovědný projektant profese

Generální projektant

HEXAPLAN
INTERNATIONAL

Zodpovědný projektant ING. ARCH. JOSEF PÁLKA

Akce

VÝUKOVÝ OBJEKT FTK UP V OLOMOUCI
TŘ. MÍRU 117, OLOMOUC

INTERIÉR – 1.NP

Investor UPOL FTK Lokalita Olomouc, Tř.Míru

Díleč část–profese

INTERIÉR – 1.NP

Výkres

M. č. 1.25

Pohled A, C

Měřítko 1:50 Datum SRPEN 2018

Zpracoval Ing.arch.M.Nesvadbová Kontroloval Ing.arch. J.Pálka

Číslo akce Výkres číslo Revize

1076 02.8 00

POHLED C

