


1.28

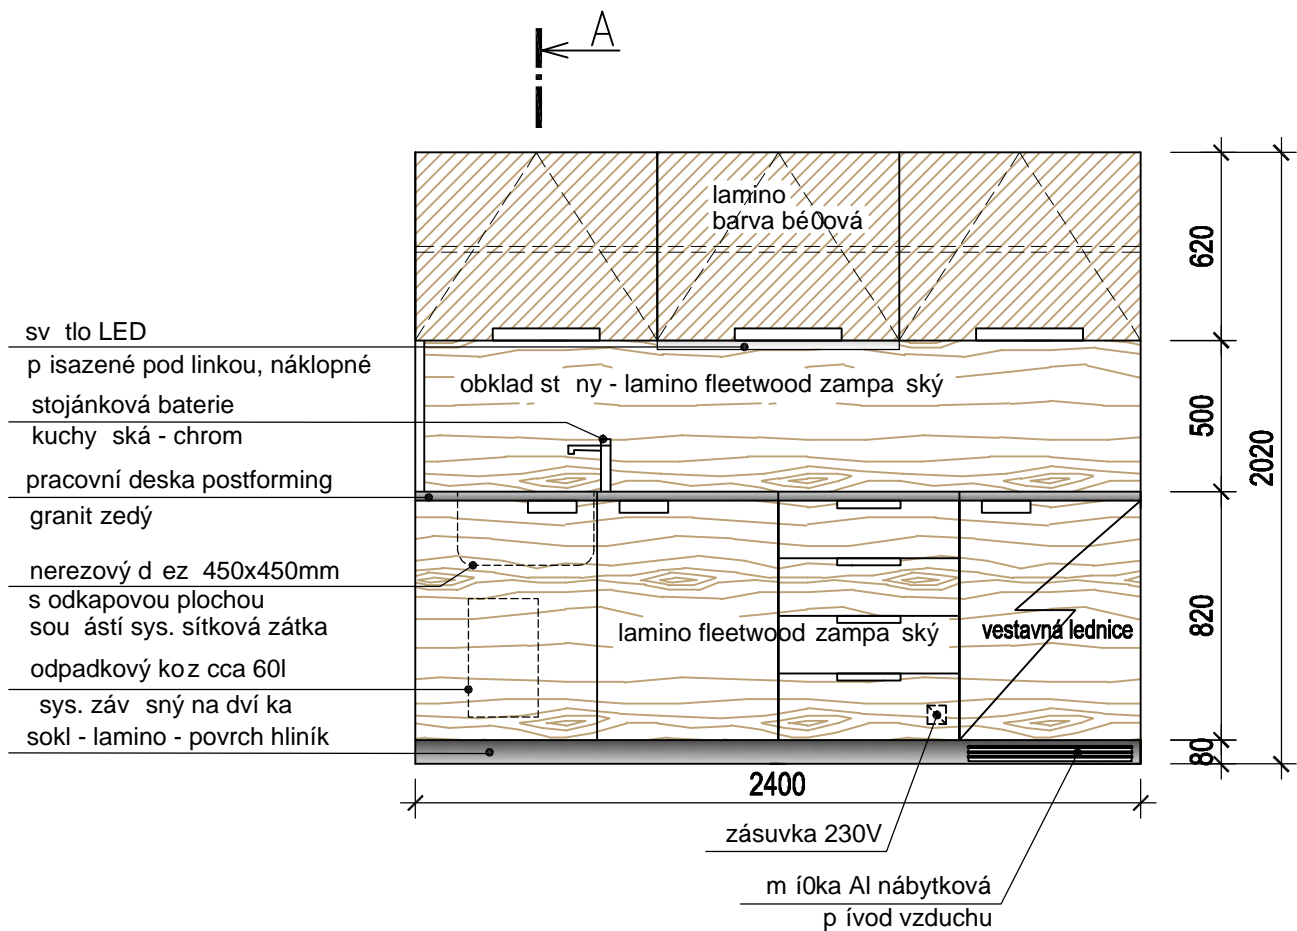

REVIZE	KDO	KDY	REV.

Projektant

Zodpovědný projektant profese

Generální projektant

HEXAPLAN
INTERNATIONAL

Zodpovědný projektant

ING. ARCH. JOSEF PÁLKA

Akce

VÝUKOVÝ OBJEKT FTK UP V OLOMOUCI

TŘ. MÍRU 117, OLOMOUC

INTERIÉR – 1.NP

Investor

UPOL FTK

Lokalita Olomouc, Tř.Míru

Dílčí část–profese

INTERIÉR – 1.NP

Výkres

KUCHYŇSKÁ LINKA K3

Měřítko

1:100

Datum

SRPEN 2018

Zpracoval Ing.arch.Nesvadbová

Kontroloval Ing.arch. J.Pálka

Číslo akce

Výkres číslo

Revize

1076

04.35

00