



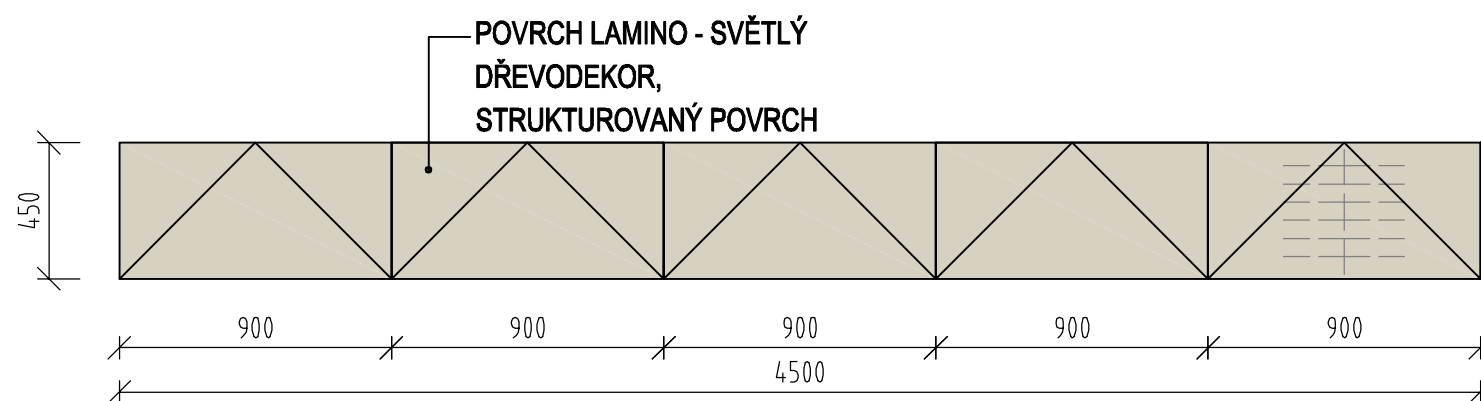


SK12 skříňová sestava - m.č. 1.08

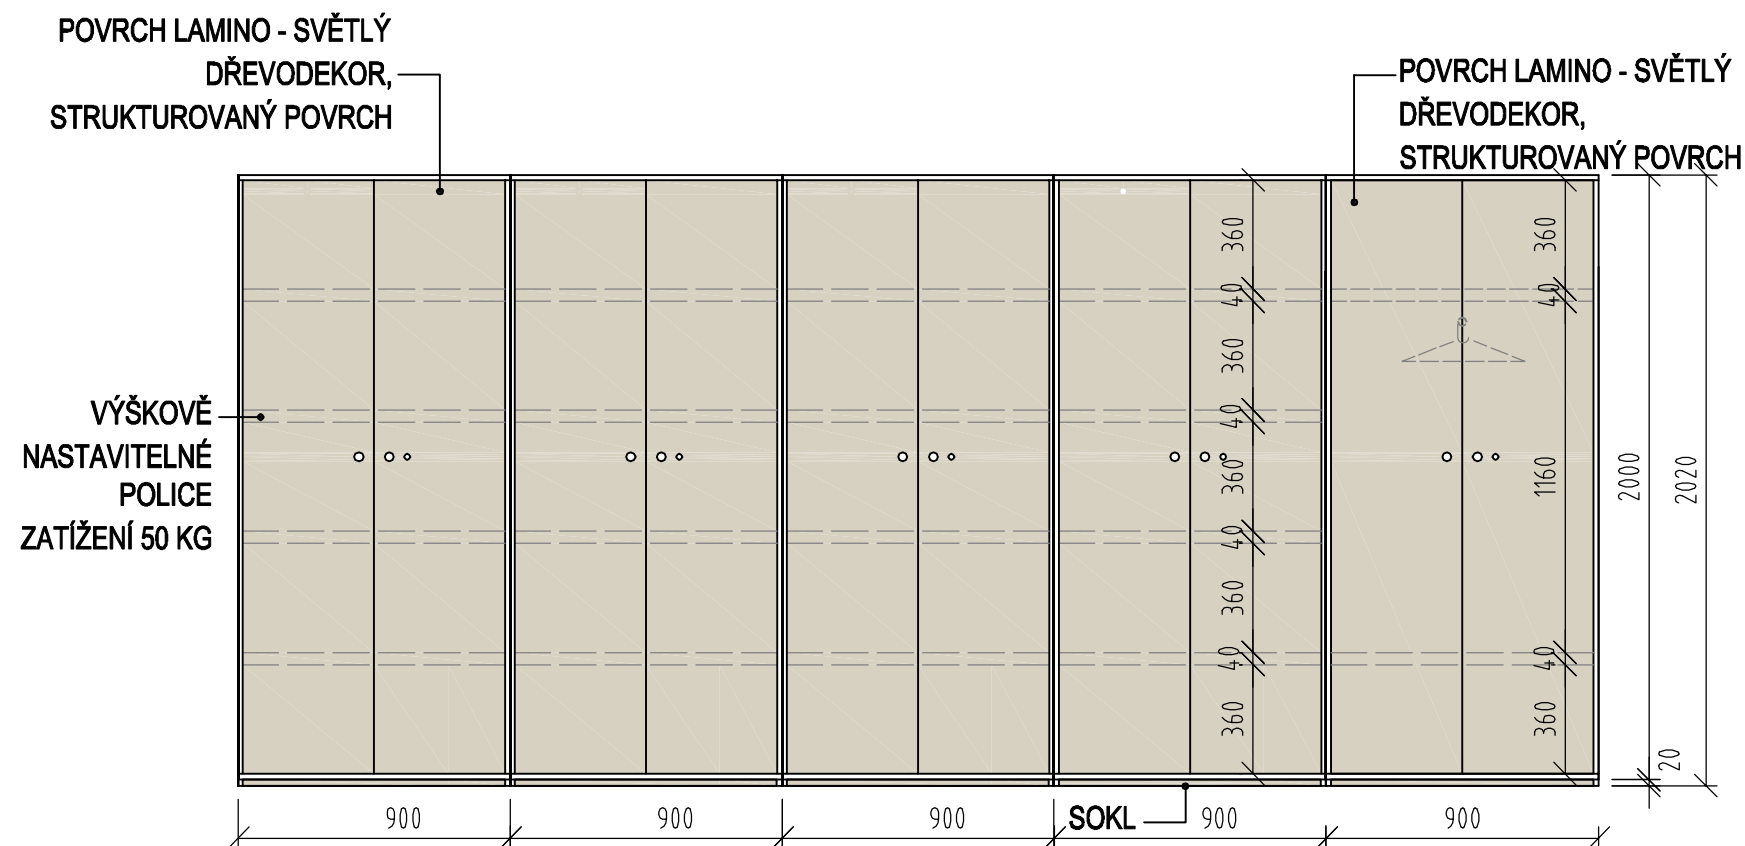

POZNÁMKY:

- Vezkerý sk í ový nábytek ve vzech místnostech je uzamykatelný na jednotný klí (v0dy pro jednotlivou místnost) , ka0dý kontejner má samostatný klí .
- Vezkeré rozm ry stavebních prostor, otvor a st n je nutno ov ít p ímo na stavb !!!
- P ed realizací nábytku nutno výrobcem p edlo0it výrobní dokumentaci v etn jednotlivých materiál k odsouhlasení architektovi.
- ORIENTACE JEDNOTLIVÉHO NÁBYTKU VYPLÝVÁ DLE JEHO POLOHY, VIZ. VÝKRES P DORYSU JEDNOTLIVÝCH MÍSTNOSTÍ!!!!

LEGENDA:

	SKLO - ČIRÉ
	SVĚTLÝ DŘEVODEKOR, STRUKTUROVANÝ POVRCH FLEETWOOD ŠAMPAŇSKÝ
	BÉŽOVÁ - NCS S3010-Y40R

REVIZE	KDO	KDY	REV

Projektant

Zodpovědný projektant profese

Generální projektant



HEXAPLAN
INTERNATIONAL

Zodpovedný projektant

Akce

VÝUKOVÝ OBJEKT FTK UP V OLOMOUCI

TŘ. MÍRU 117, OLMOUC

INTERIÉR – 1.NP

Investor **UPOL FTK** Lokality **Olomouc, Tř.Míru**

Dílčí část—profese

INTERIÉR – 1.NP

Výkres **Skříňová sestava SK12**

Püdorys, pohled

Měřitko 1:25 Datum SRPEN 2018

Zpracoval Ing. arch. M. Nesvadbová Kontroloval Ing. arch. J. Pálka

Číslo akce	Výkres číslo	Revize
------------	--------------	--------

1076 04.12 00