

POVRCH
KATASTR

SKLONOVÉ POMĚRY
MĚŘITKA X / Y 1:200 / 1:50

VĚTEV 1

ZMĚNY PŘÍČNÉHO SKLONU

KÓTY UPRAV. TERÉNU

KÓTY VRCHOL. POLYGONU


KÓTY NIVELETY

KÓTY TERÉNU
SROVNÁVACÍ ROVINA: 203

STANIČENÍ

VZDÁLENOST PŘÍČNÝCH ŘEZŮ
KONSTRUKCE KOMUNIKACE

SMĚROVÉ POMĚRY

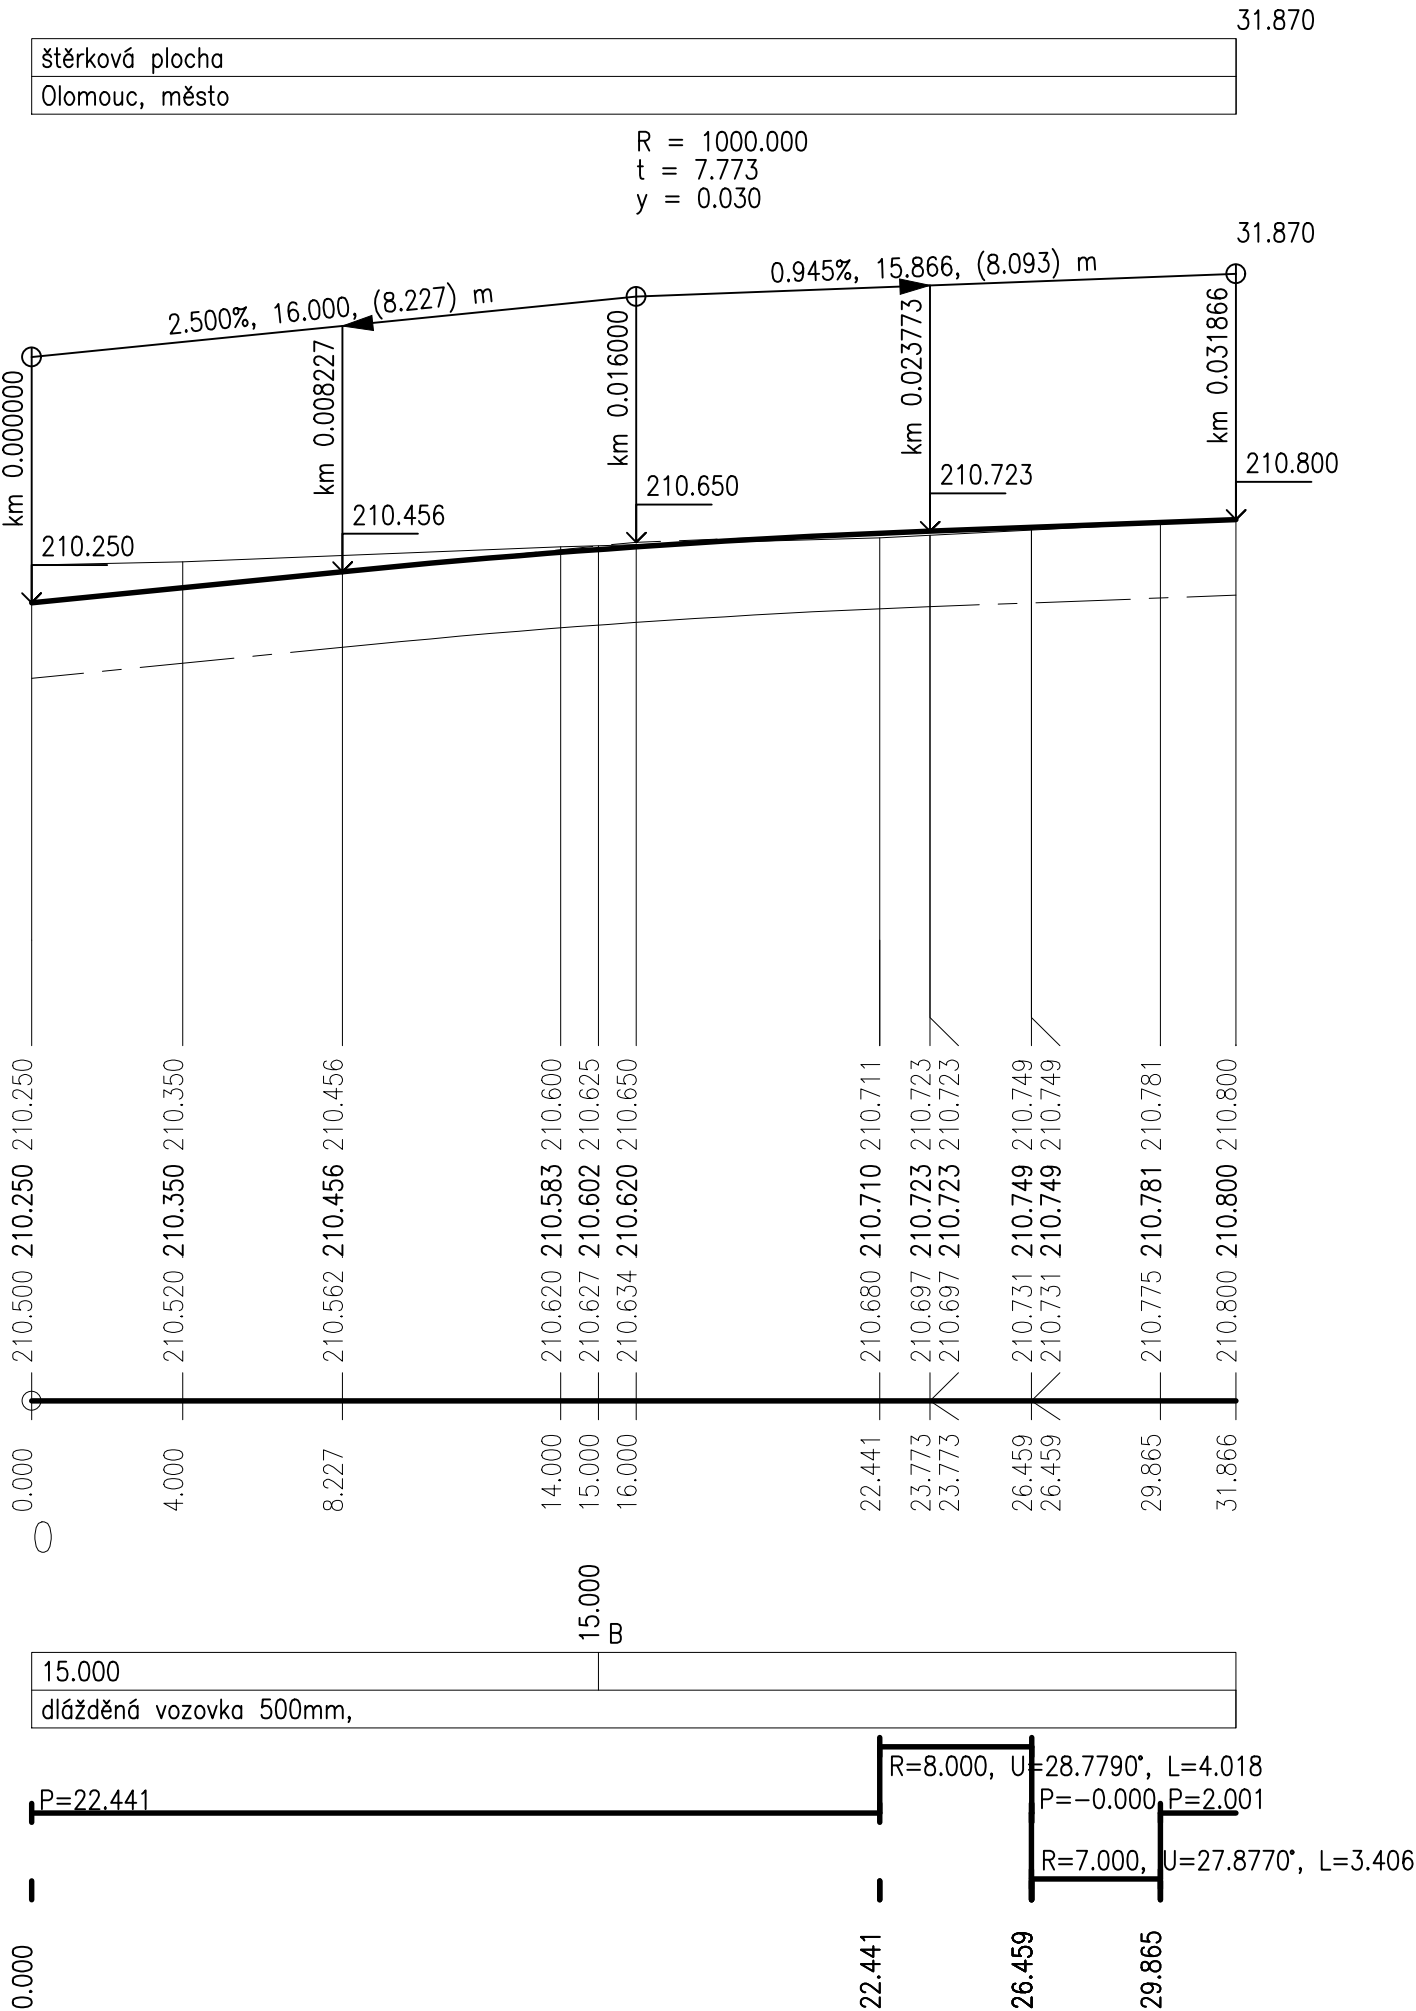

SO 101 KOMUNIKACE A ZPEVNĚNÉ PLOCHY					
ARCHITEKT. NÁVRH	VED. PROJEKTU	ZODP. PROJEKTANT	VYPRACOVAL		
	Ing. Petr Staněk	Ing. Petr Staněk	Jiří Janůsek		
INVESTOR	Univerzita Palackého v Olomouci				
MÍSTO STAVBY	Olomouc				
<div>OLOMOUC, TŘÍDA 17. LISTOPADU</div> <div>STAVEBNÍ ÚPRAVY DVORA PRÁVNICKÉ FAKULTY</div>				<div>ALFAPROJEKT OLOMOUC a.s., Tylava 4, 772 00 Olomouc</div> <div>ALFAPROJEKT OLOMOUC, a.s.</div> <div>tel: 585230780, fax: 585227166, alfaprojekt@alfaprojekt.com</div>	
				FORMÁT	3A4
				DATUM	01/2020
				ÚČEL	DPS
				MĚŘITKO	1:200/50
				Č. ZAKÁZKY	9-029/119/01
				IČO	25849280
<div>PODÉLNÝ PROFIL</div>				ČÍSLO KOPIE	ČÍSLO VÝKRESU
				B.1.3	