




ŘEZ A

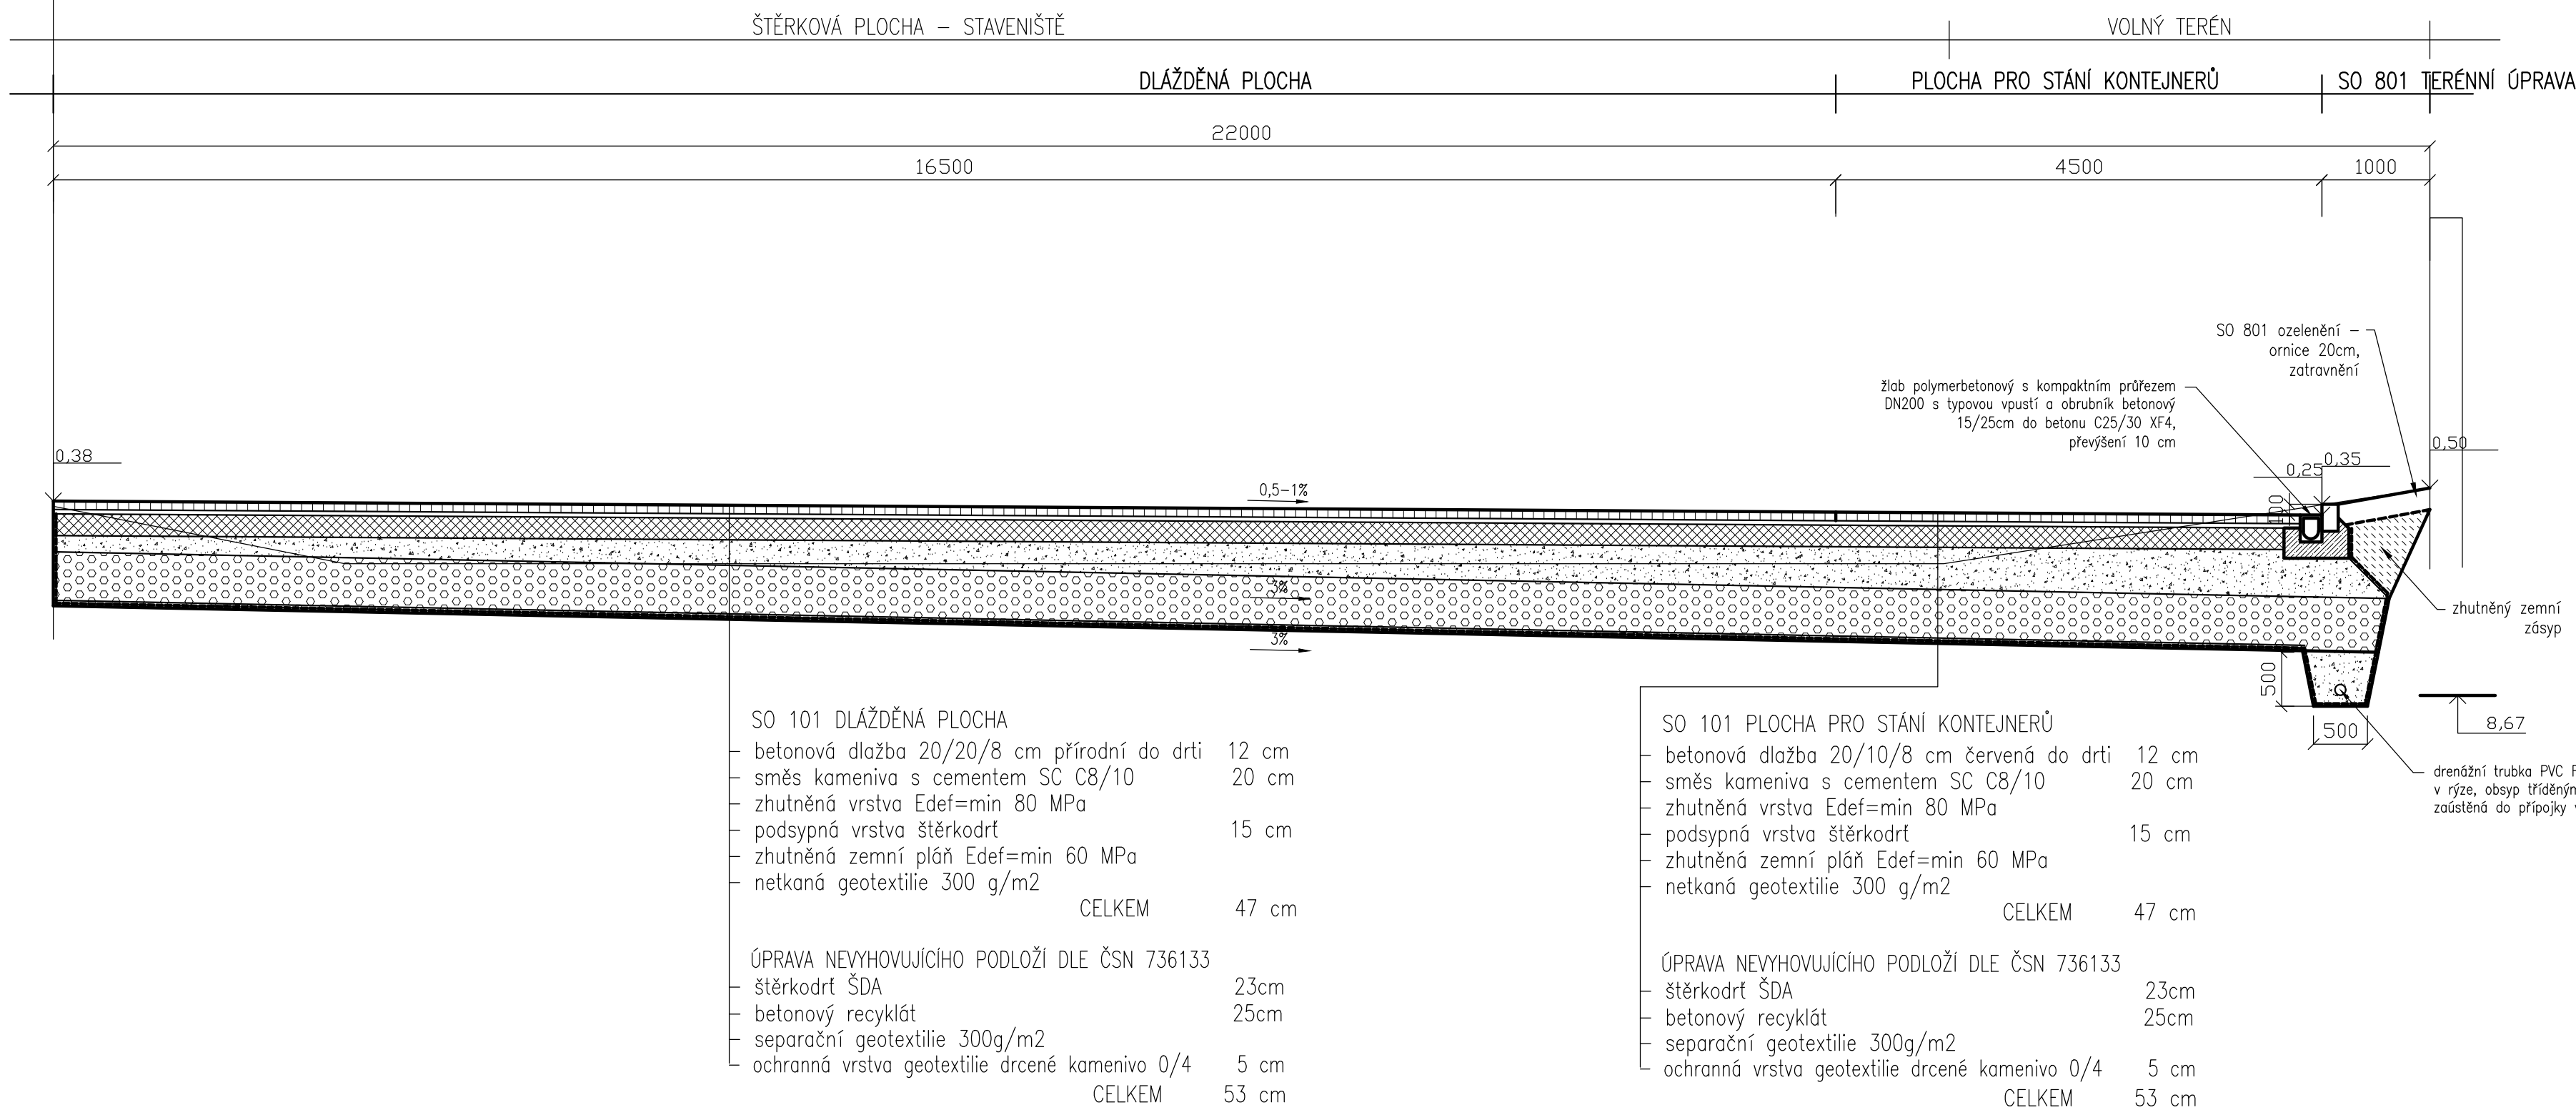


ŘEZ B km0,015 VĚTEV 1

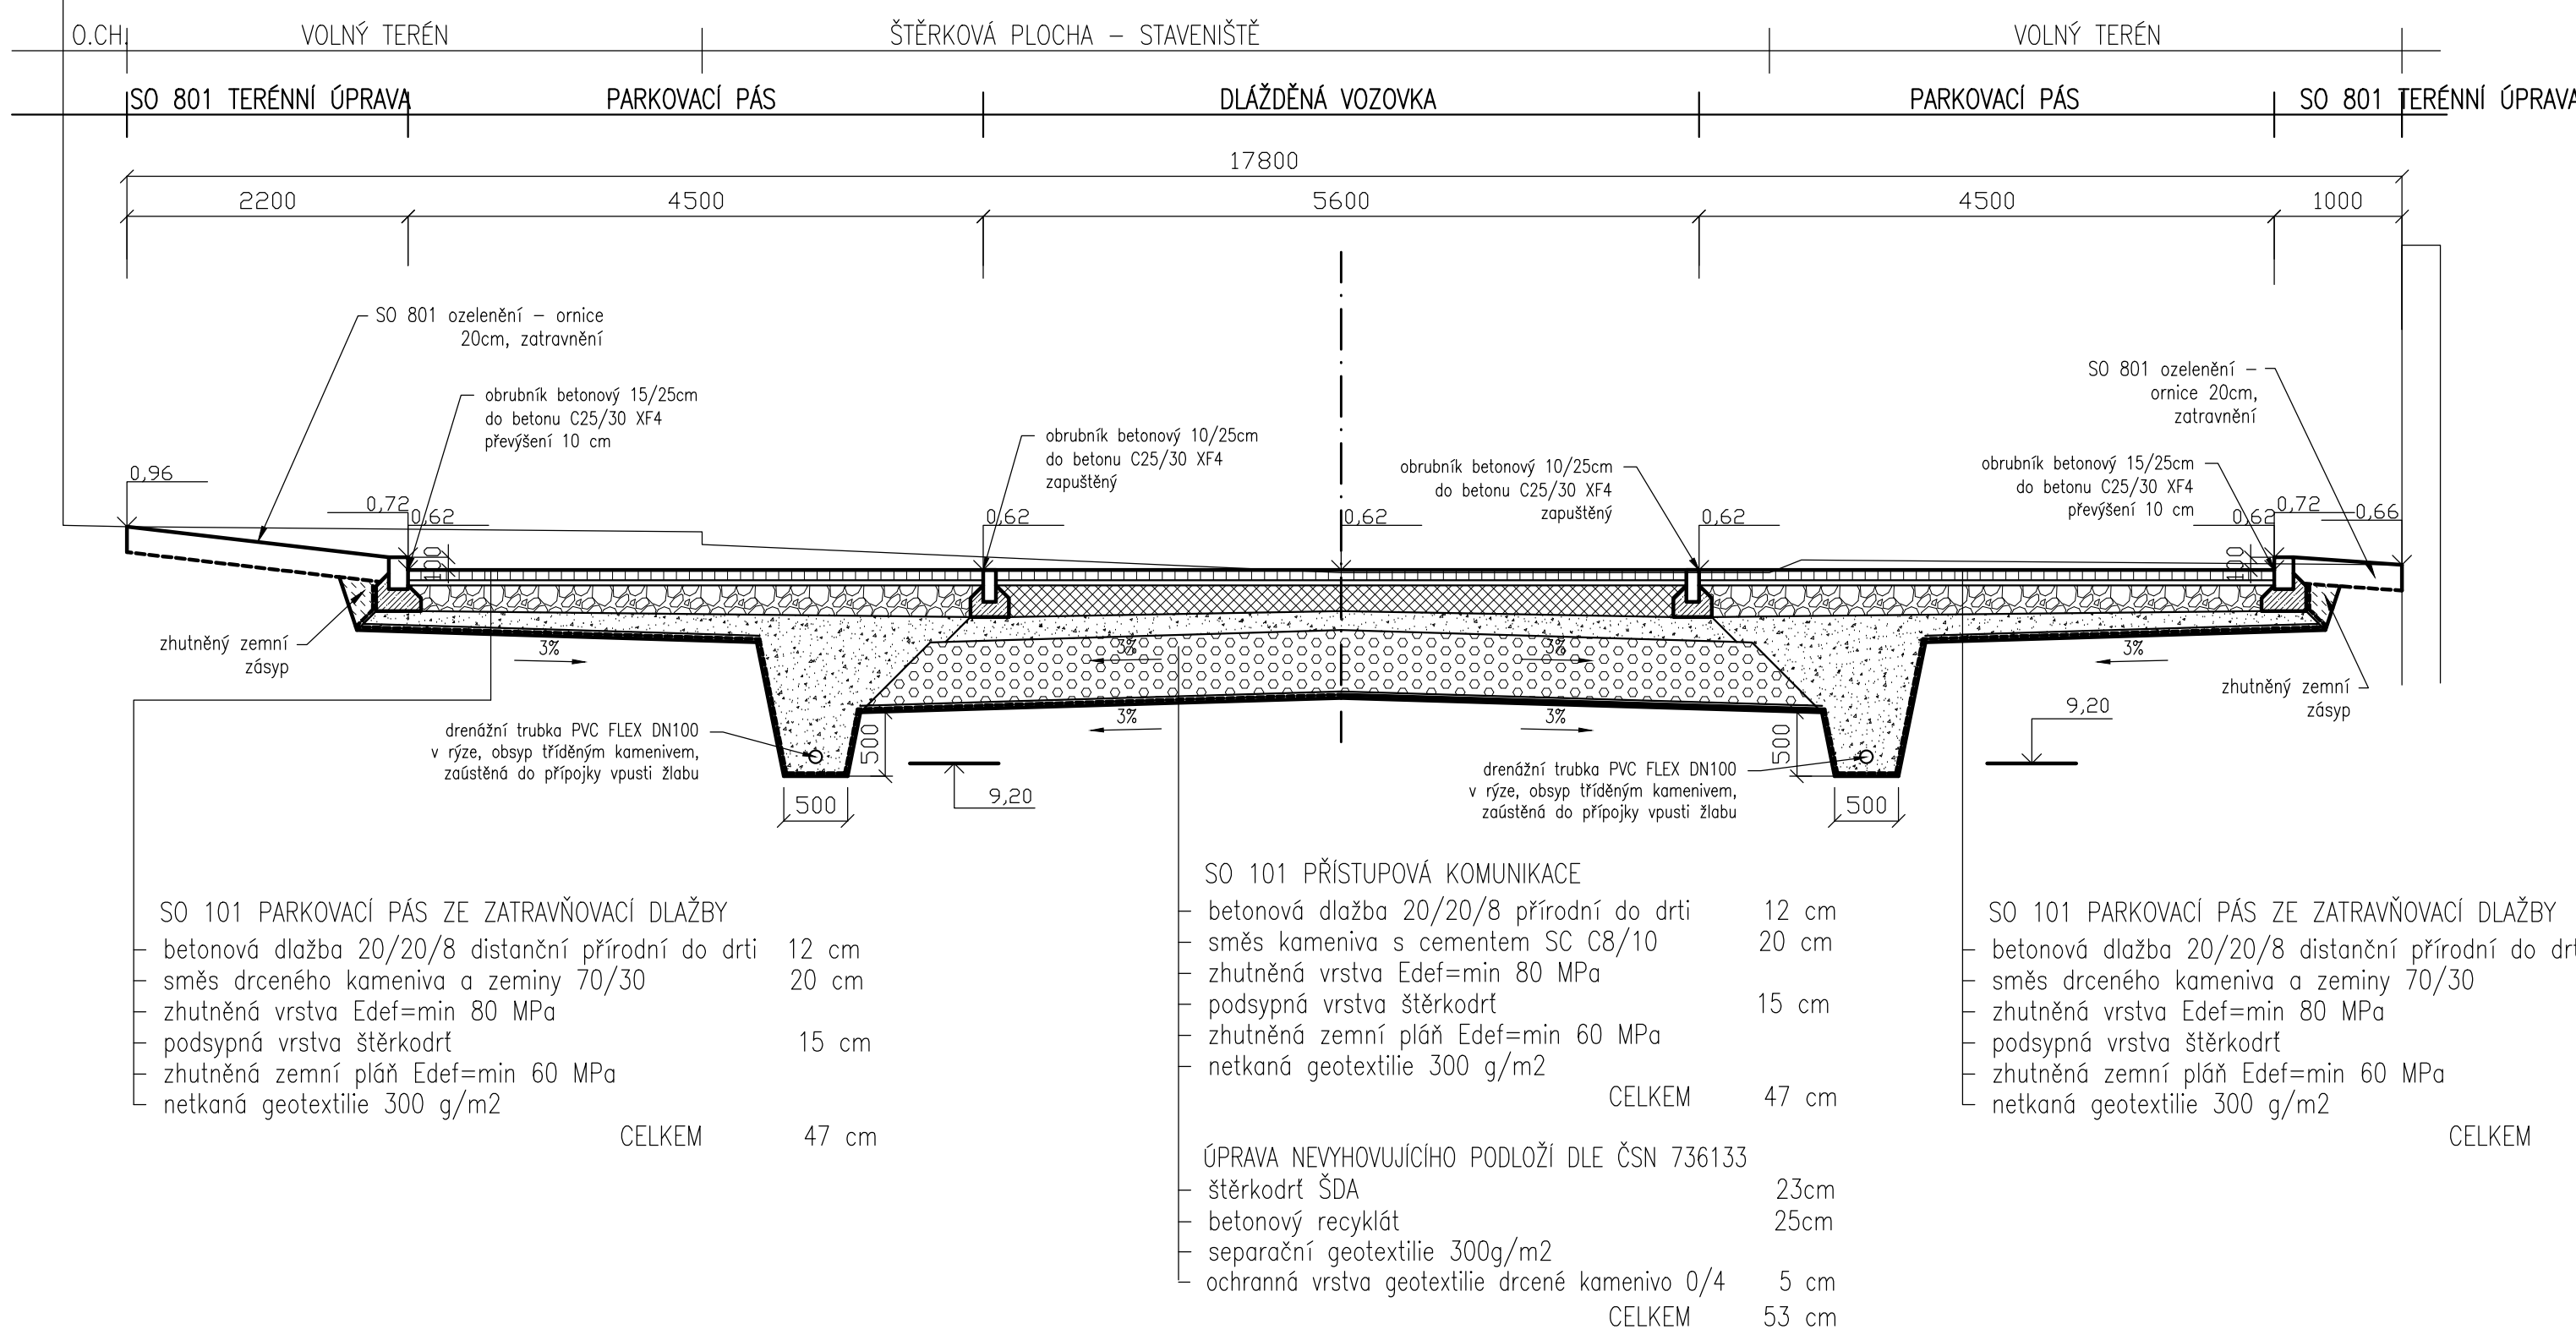

ŘEZ C km0,028 VĚTEV 1

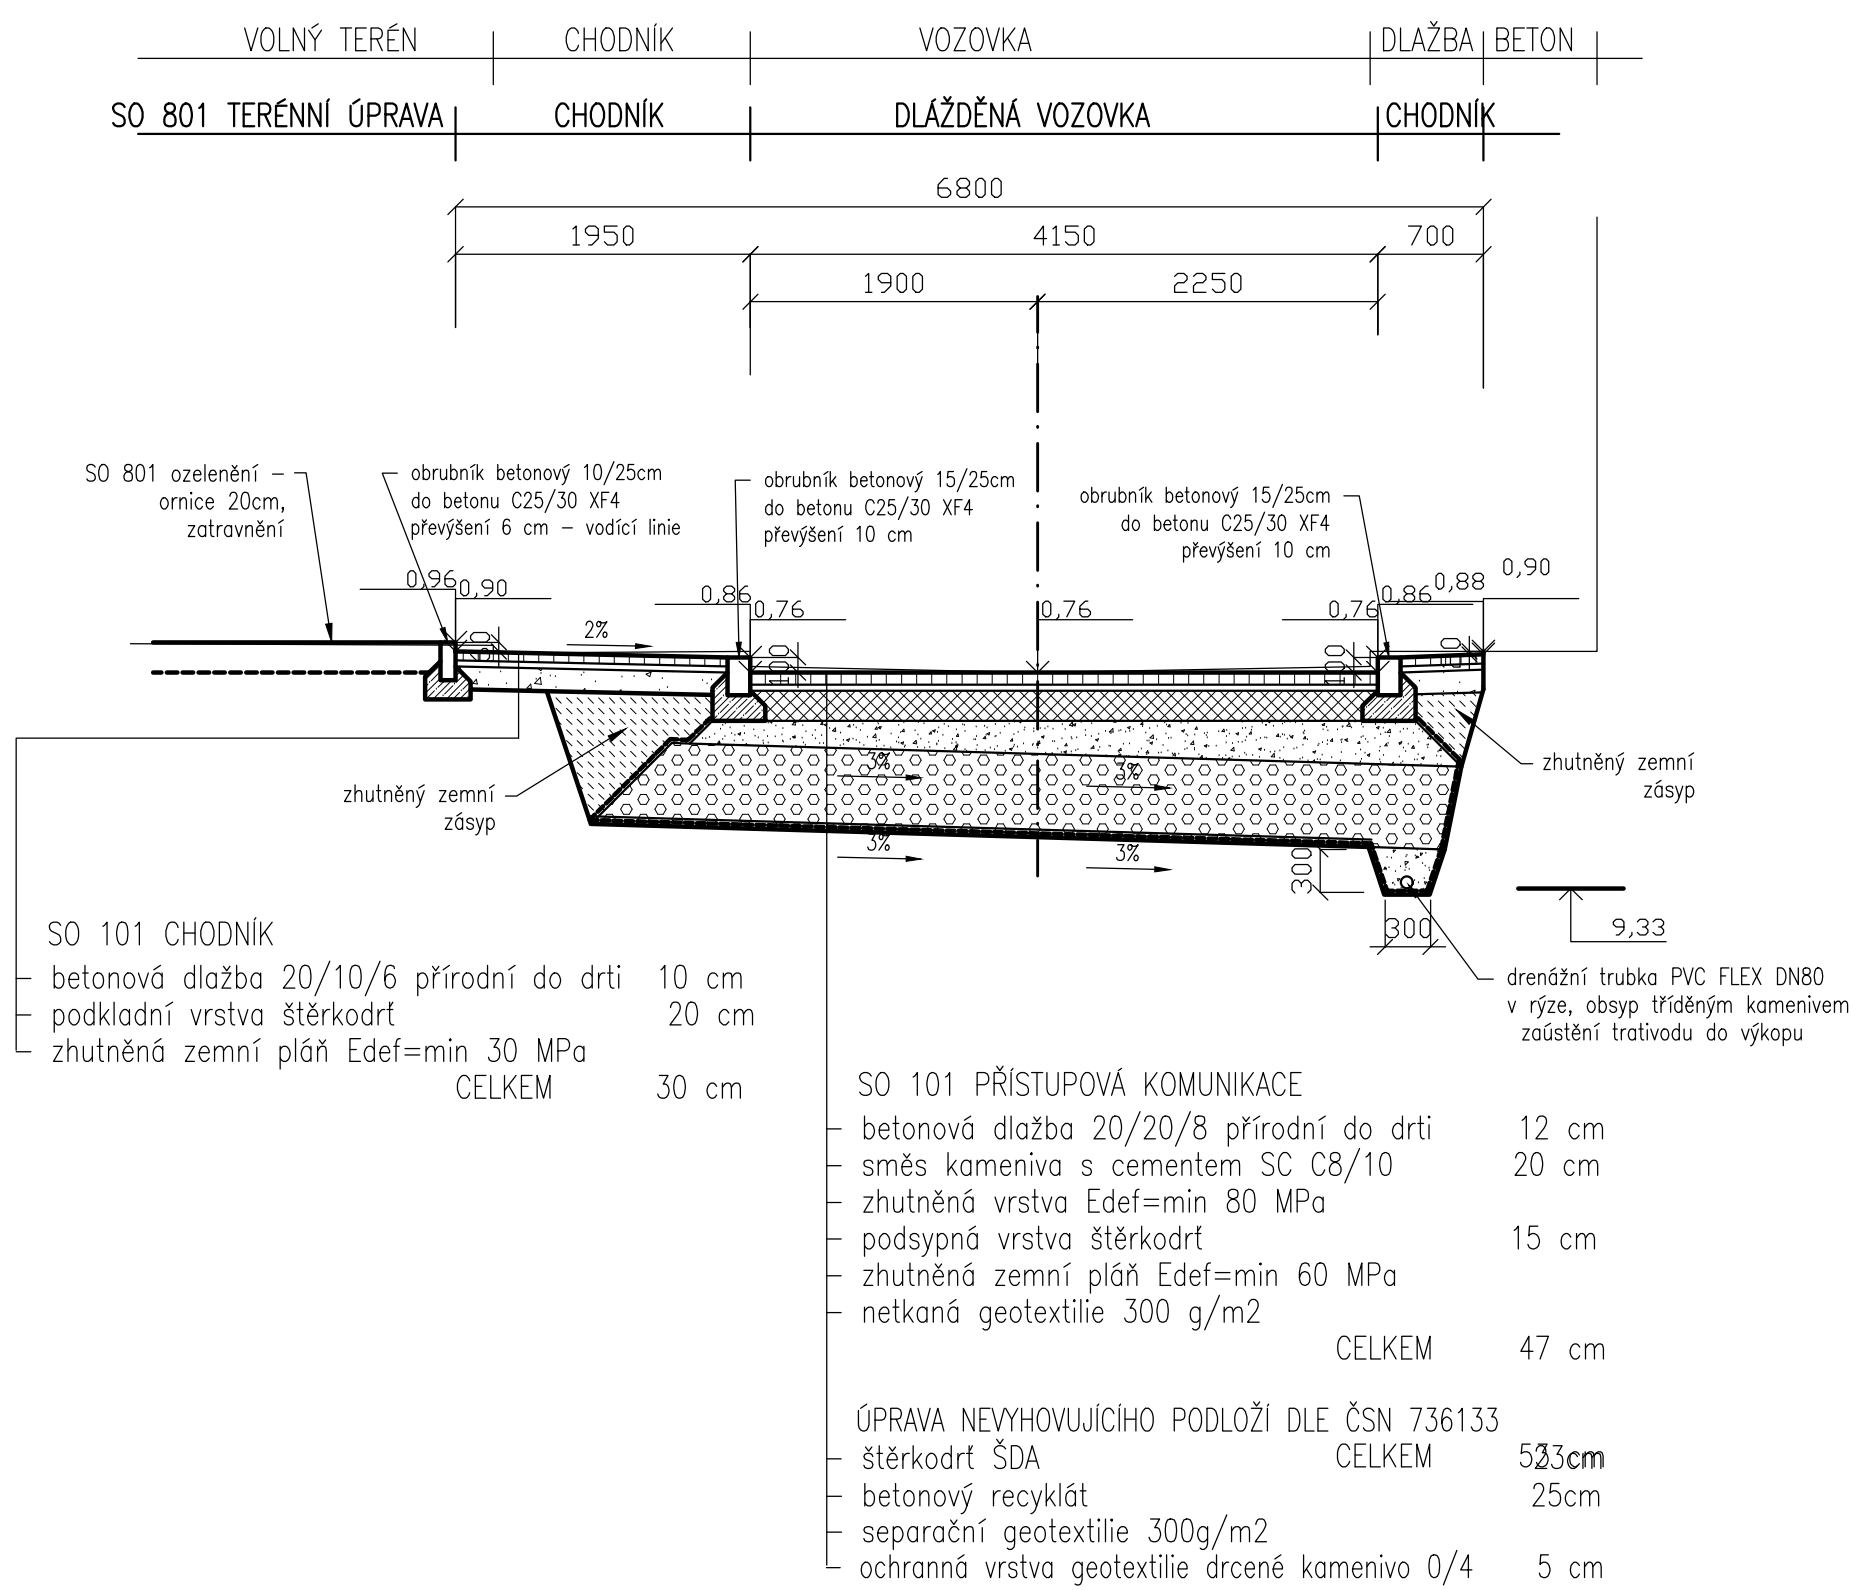

ŘEZ D

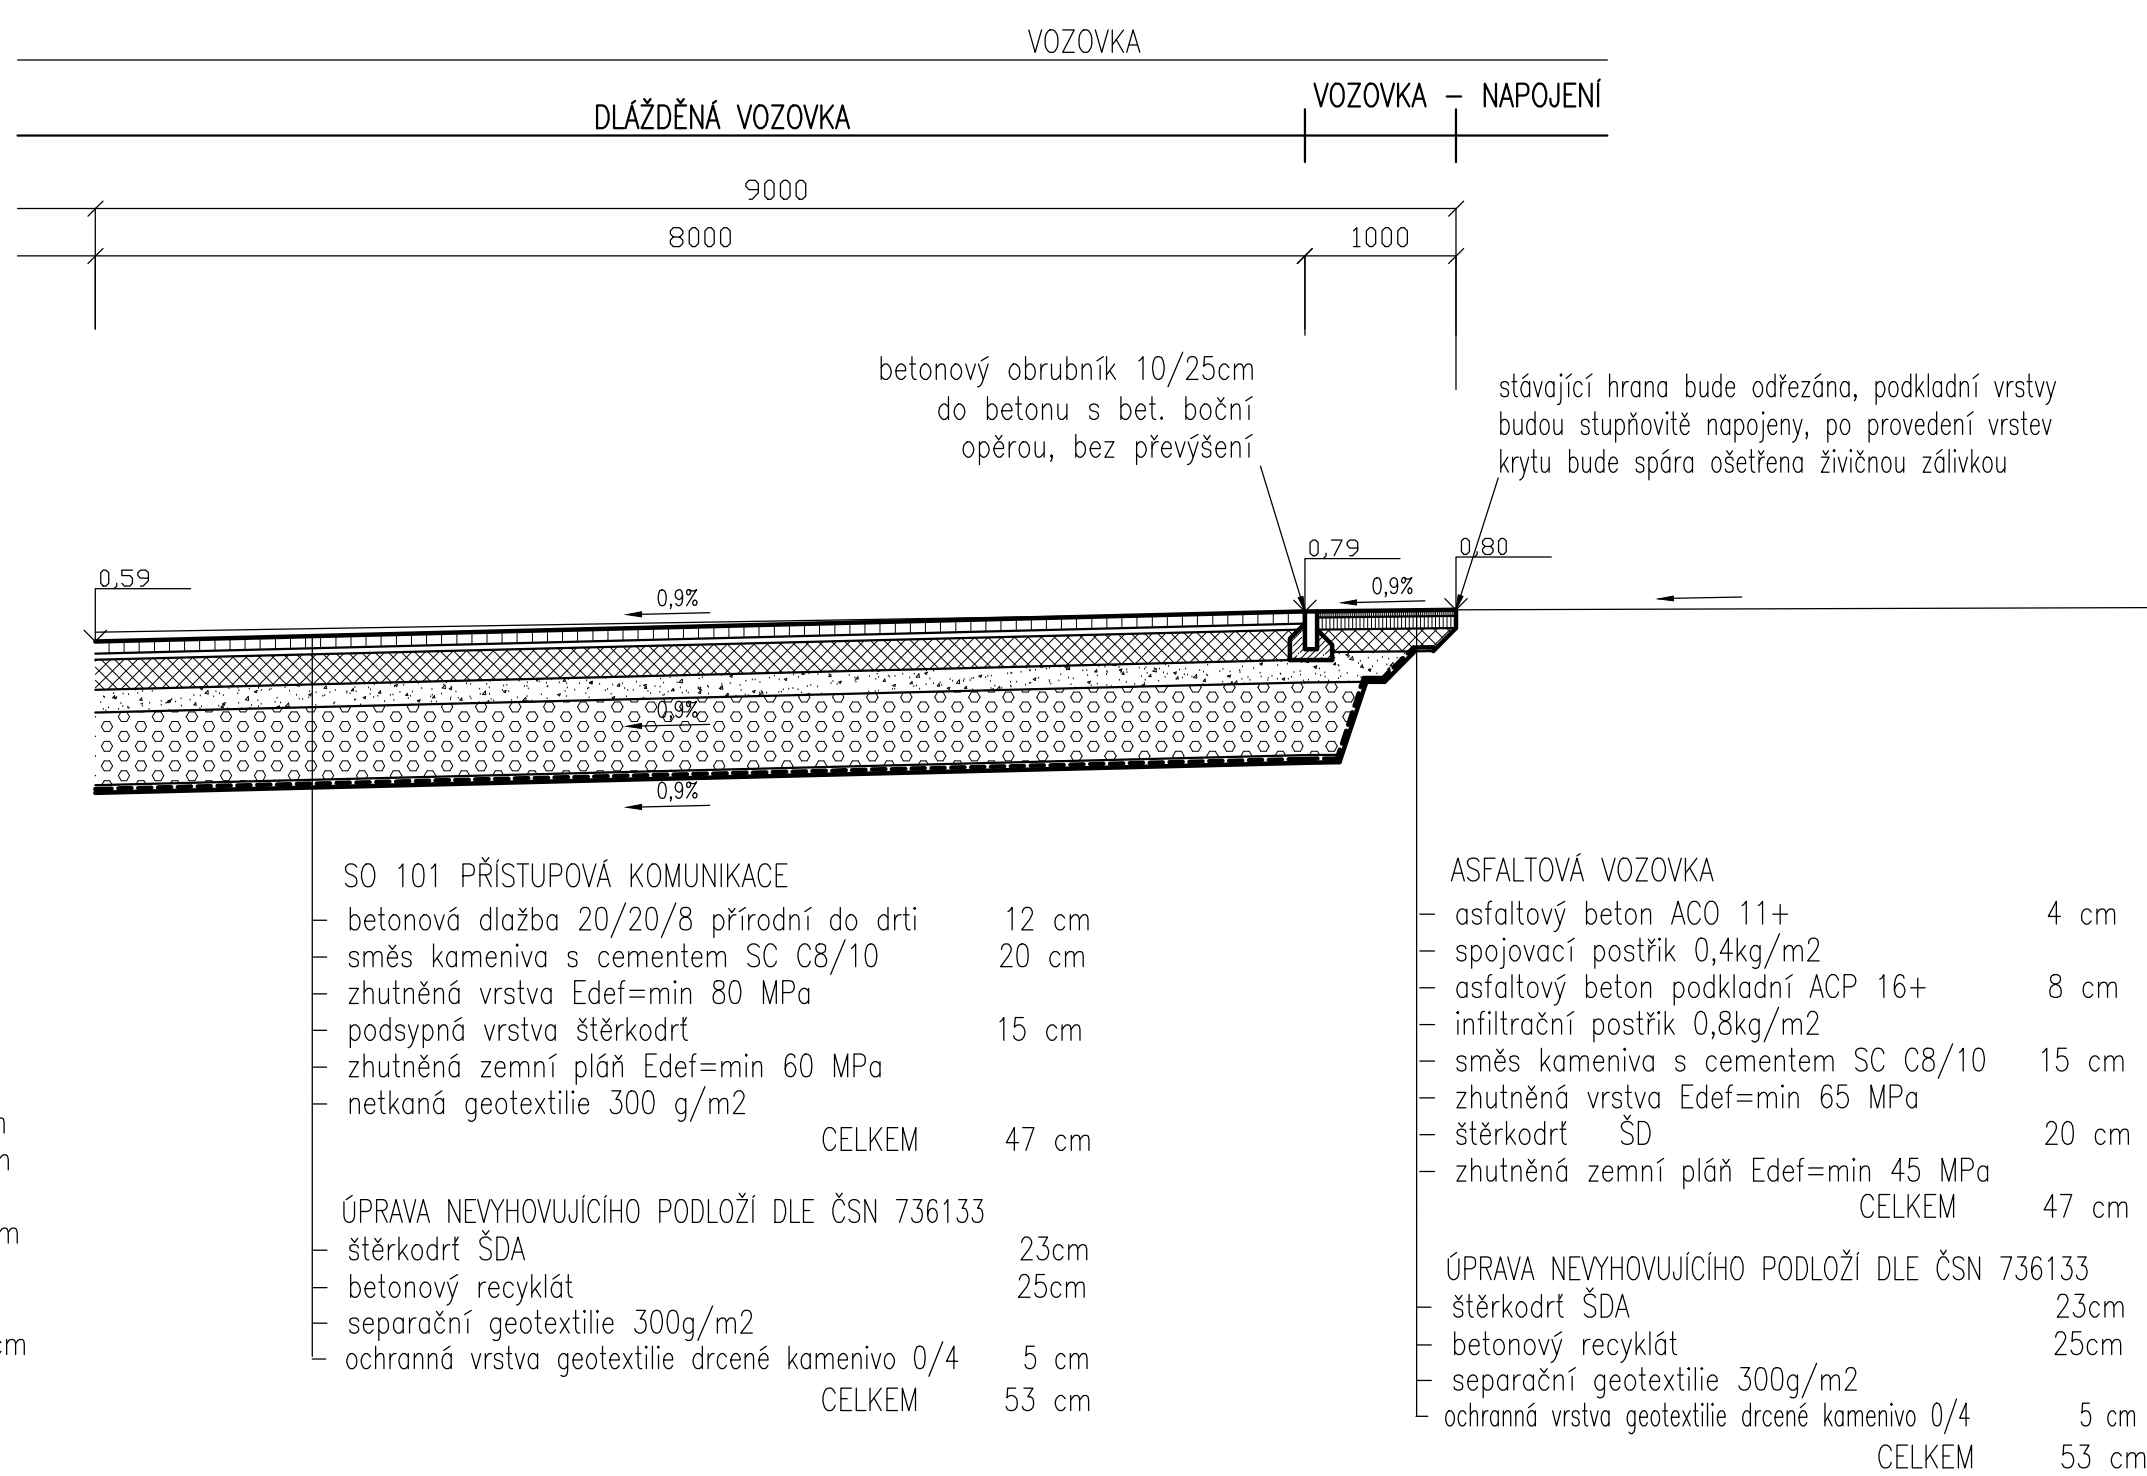

SO 101 KOMUNIKACE A ZPEVNĚNÉ PLOCHY			
ARCHTEKT NÁVRH	VED. PROJEKTU	ZODP. PROJEKTANT	VYPRACOVAL
	Ing. Petr Staněk	Ing. Petr Staněk	Jiří Janáček
INVESTOR	Univerzita Palackého v Olomouci		
MÍSTO STAVBY	Olomouc		
OLMOUC, TRÍDA 17. LISTOPADU			
STAVEBNÍ ÚPRAVY DVORA PRÁVNICKÉ FAKULTY			
VZOROVÉ PŘÍČNÉ ŘEZY			
ČÍSLO KOPIE		ČÍSLO VÝKRESU	
		B.1.4	