

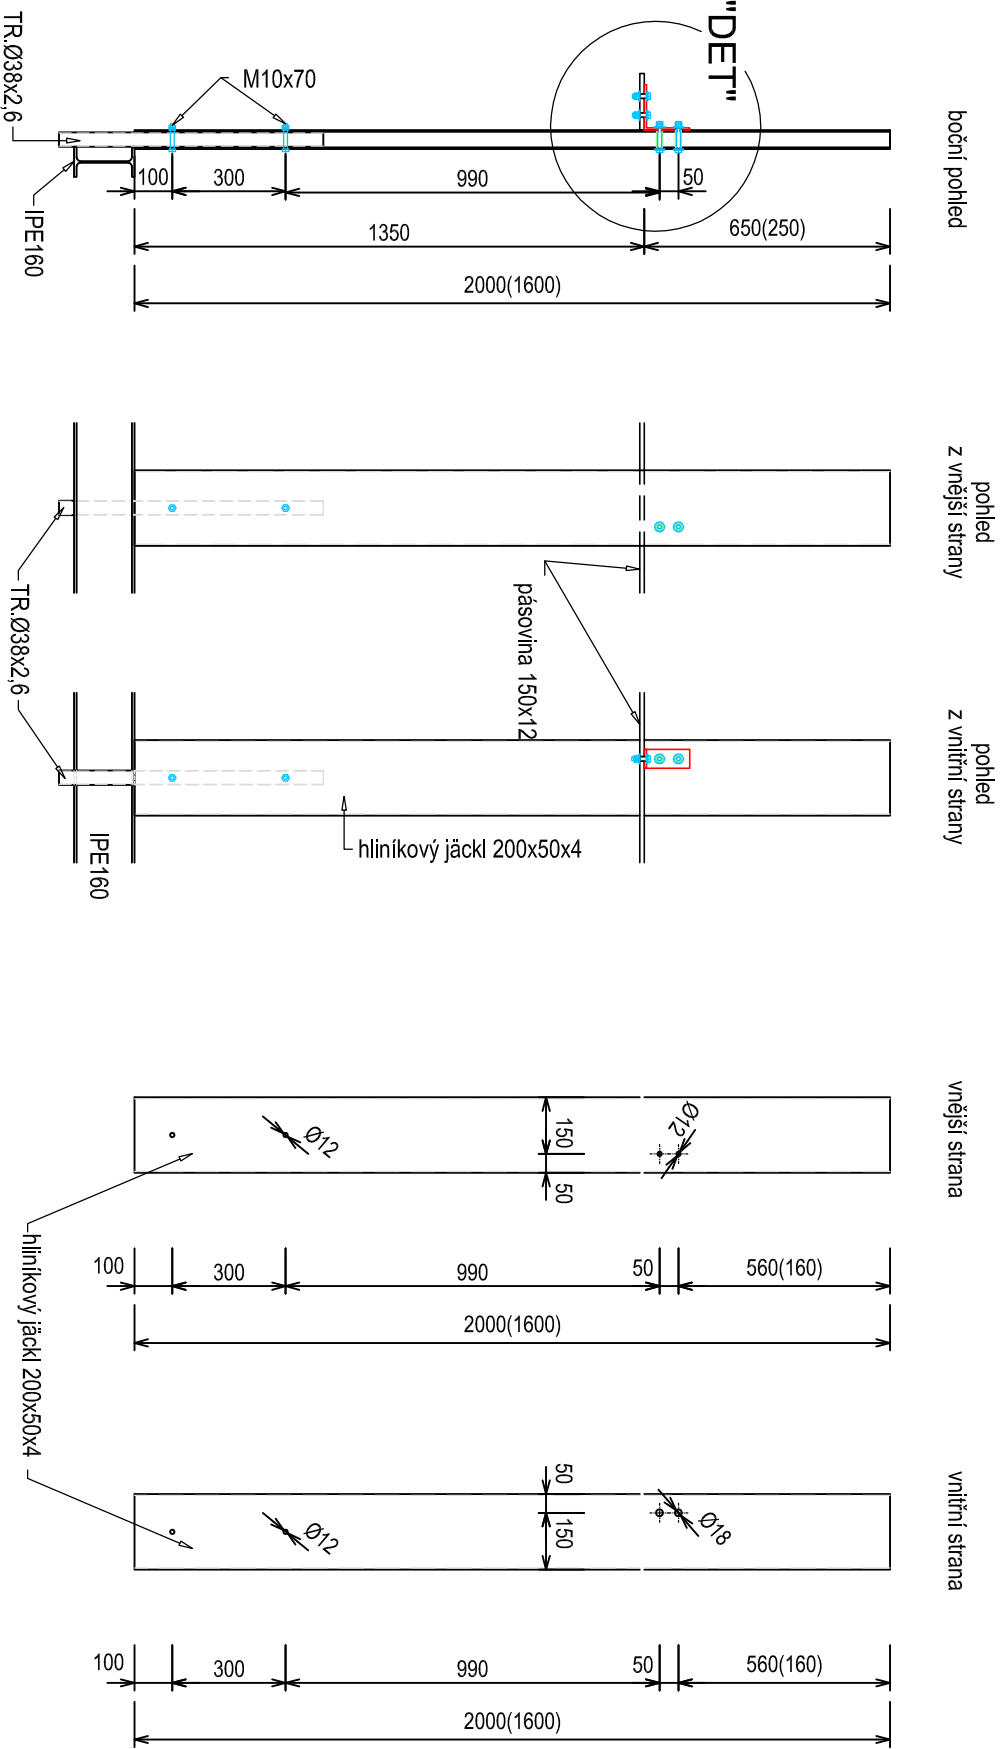


KOTVENÍ PÍŠŤAL K VODOROVNÉ PÁSNICI M1:20

KAPOTÁŽ - SEVERNÍ STRANA - v. 2,0m - ks 160
KAPOTÁŽ - SEVERNÍ STRANA - v. 1,6m - ks 119
KAPOTÁŽ - JIŽNÍ STRANA - v. 2,0m - ks 239

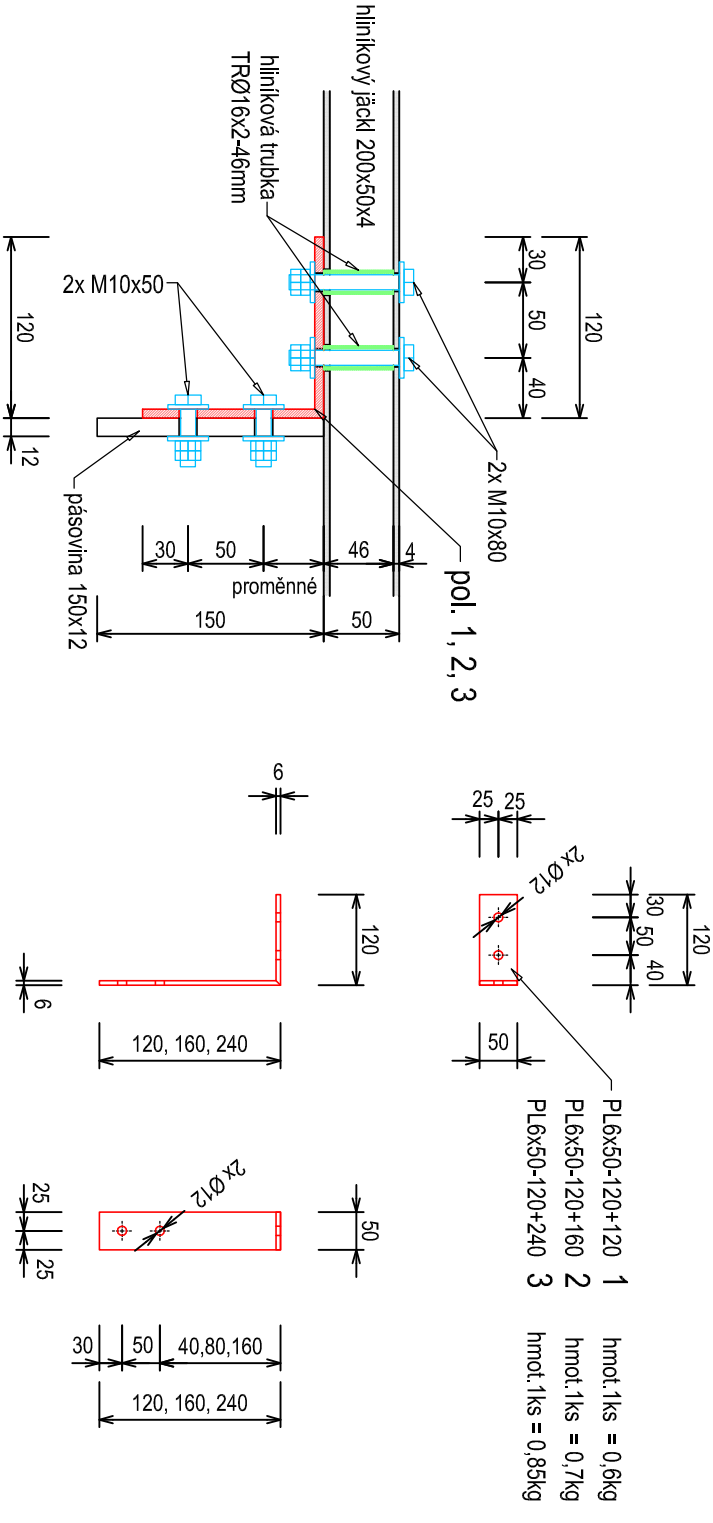

DETAIL KOTVENÍ M1:5

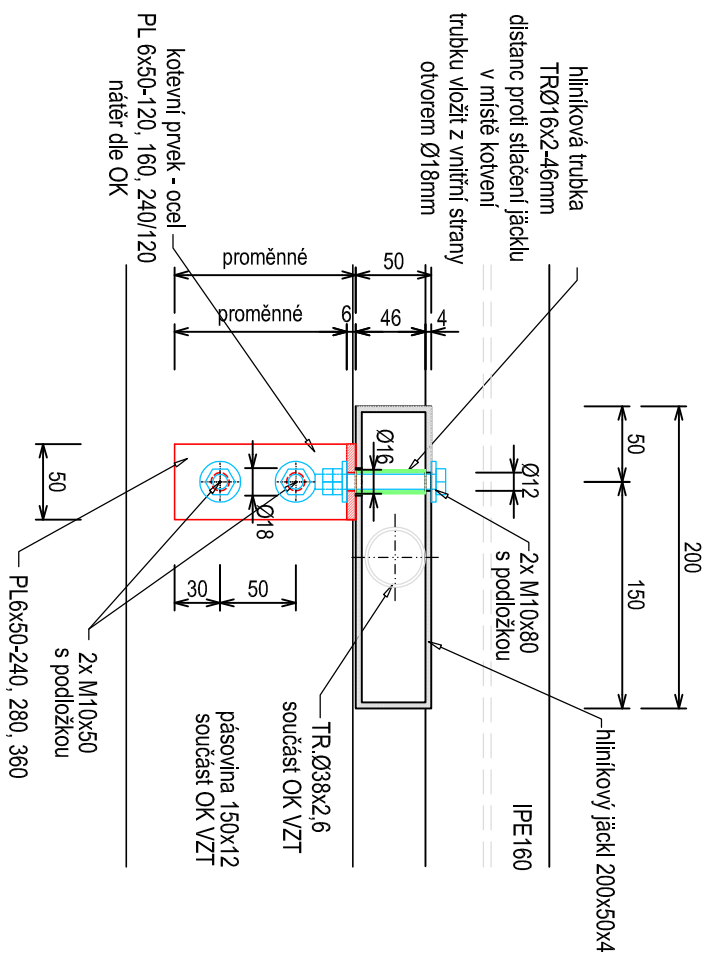

STAV K 18. 7. 2018


AUTOR NÁVRHU: ING. ARCH. JAN MLEČKA, Ph.D.
VÝSKOVÝ SYSTÉM BpV ±0,000 = 211,050 m.n.m. (stávající úroveň podlahy 1.NP)

REVIZE:	POPIS ZMĚN:	DATUM:	VYPRACOVAL:

Pol.	Počet ks	Profil	Délka		Hmotnost (kg)	
			1 ks (mm)	celk. (m)	1 bm, m²	1 ks
1	155	P 6x50	240	37,20	2,36	87,61
2	232	P 6x50	280	64,96	2,36	152,98
3	131	P 6x50	360	47,16	2,36	111,06
	1036	TR Ø 16x2	46	47,66	0,26	12,15
					Celkem kg	363,80
					10% sraý a spoj materiál	36,38
					Hmotnost 1ks (kg)	400,18

HLAVICE SPOUBŮ BUDOU UPŘESNĚNÝ ARCHITEKTEM

KOTVENÍ PŘÍLOŽKA M1:10

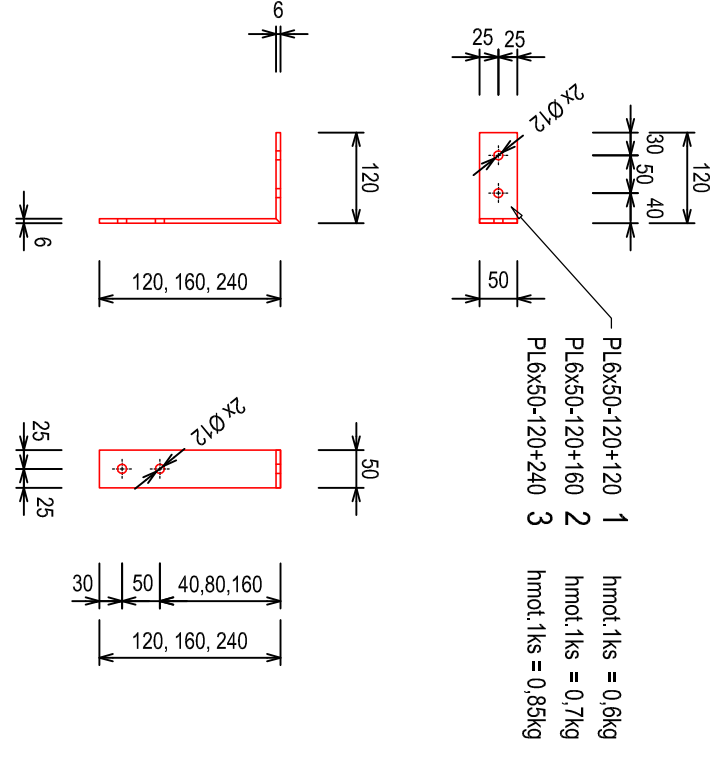

AKCE:	MODERNIZACE A DOBUDOVÁNÍ PŘÍZEMNÍ ČÁSTI OBJEKTU Č. 47 PŘF UP, OLOMOUC - HOLICE			STUPEŇ PD: DPS - DOKUMENTACE PRO PROVÁDĚNÍ STAVBY	AUTORIZACE:	
INVESTOR A OBJEDNATEL:	Univerzita Palackého v Olomouci Křtšovského 511/8, 771 47 Olomouc			OBJEKT: SO 01 - PŘÍSTAVBA A STAVEBNÍ ÚPRAVY OBJEKTU Č. 47	PROFESSE: D.1.2 - STAVEBNÍ KONSTRUKČNÍ ŘEŠENÍ	
MÍSTO STAVBY:	pozemky parc. č. 1705/1, 1705/42, k.ú. 641227 Holice u Olomouce	areál PŘF UP v Olomouci		DATUM:	20193061-4	
GENERAČNÍ PROJEKTANT:	INTAR a.s. Bezručova 811/7a, 602 00 Brno tel.: +420 543 422 211 www.intar.cz, info@intar.cz			FORMÁT:	11/2019	
HLAVNÍ INŽENÝR PROJEKTU:	ING. PETR SVOBODA, psvoboda@intar.cz			KOPIE:	3 x A4	
HLAVNÍ ARCHITEKT PROJEKTU:	ING. ARCH. B. LANCIAN, blancian@intar.cz			MĚŘÍTKO:	1:20	
ZHOTOVITEL ČÁSTI:	INTAR a.s. Bezručova 811/7a, 602 00 Brno tel.: +420 543 422 211 www.intar.cz, info@intar.cz			VÝKRES:	KOTVENÍ KAPOTÁŽE	
ODPOVĚDNÝ PROJEKTANT:	ING. MAREK DOŠTÁL, dostal@msstatika.cz			EVIDENČNÍ ČÍSLO:	20193061-4/SO 01/D.1.2	
VYPRACOVAL:	ZDENKA KRAČOCHVILOVÁ, zkratochvilova@intar.cz			ČÍSLO VÝKRESU:	18	REVIZE: