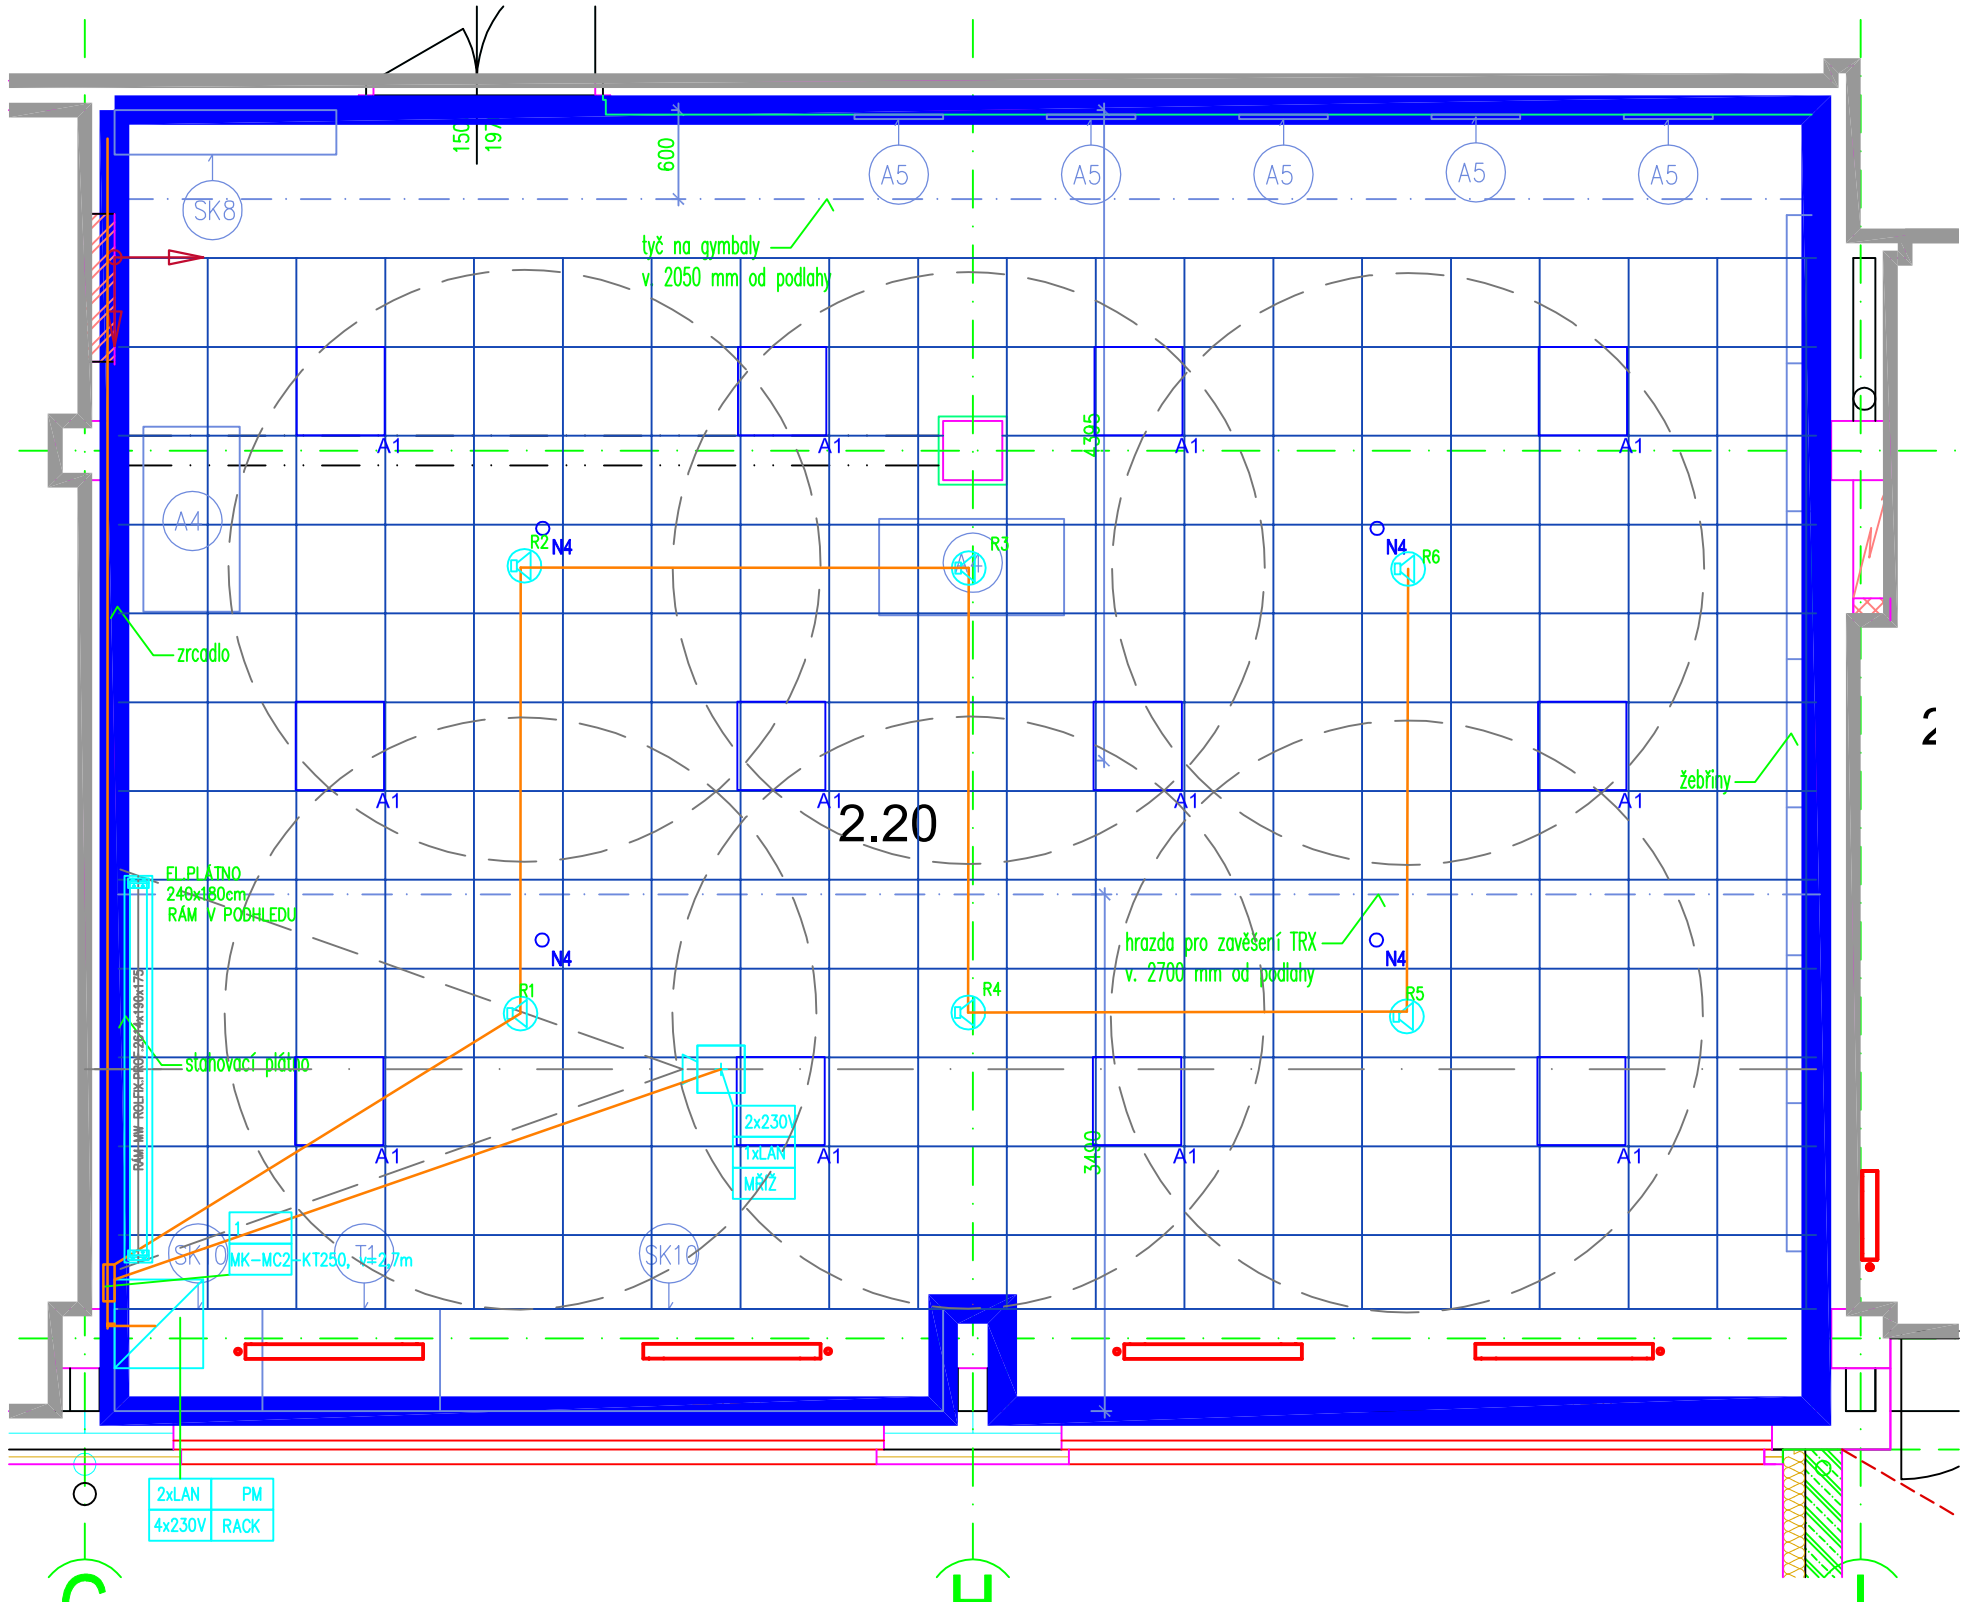

POZNÁMKA:
Před realizací dodavatel AVT zpracuje výrobní dokumentaci.

Veškeré rozměry je nutno ověřit na stavbě.

REVIZE	KDO	KDY	REV.

Projektant

Zodpovědný projektant profese

Generální projektant

HEXAPLAN INTERNATIONAL

Zodpovědný projektant ING. ARCH. JOSEF PÁLKA

Akce

MODERNIZACE BUDOV FTK UP

V OLOMOUCI – NEŘEDÍN

DOKUMENTACE PRO PROVEDENÍ STAVBY

Investor UPOL FTK Lokalita Olomouc, Tř.Míru

Dílčí část–profese

D.1.4.7 Zařízení AVT

Výkres M.Č. 2.20

.

Měřítko 1:50 Datum 07–2020

Zpracoval J.Balga, M.Kotolan Kontroloval Ing.arch. J.Pálka

Číslo akce 1156 Výkres číslo m.č.2.20 Revize 02