


7200

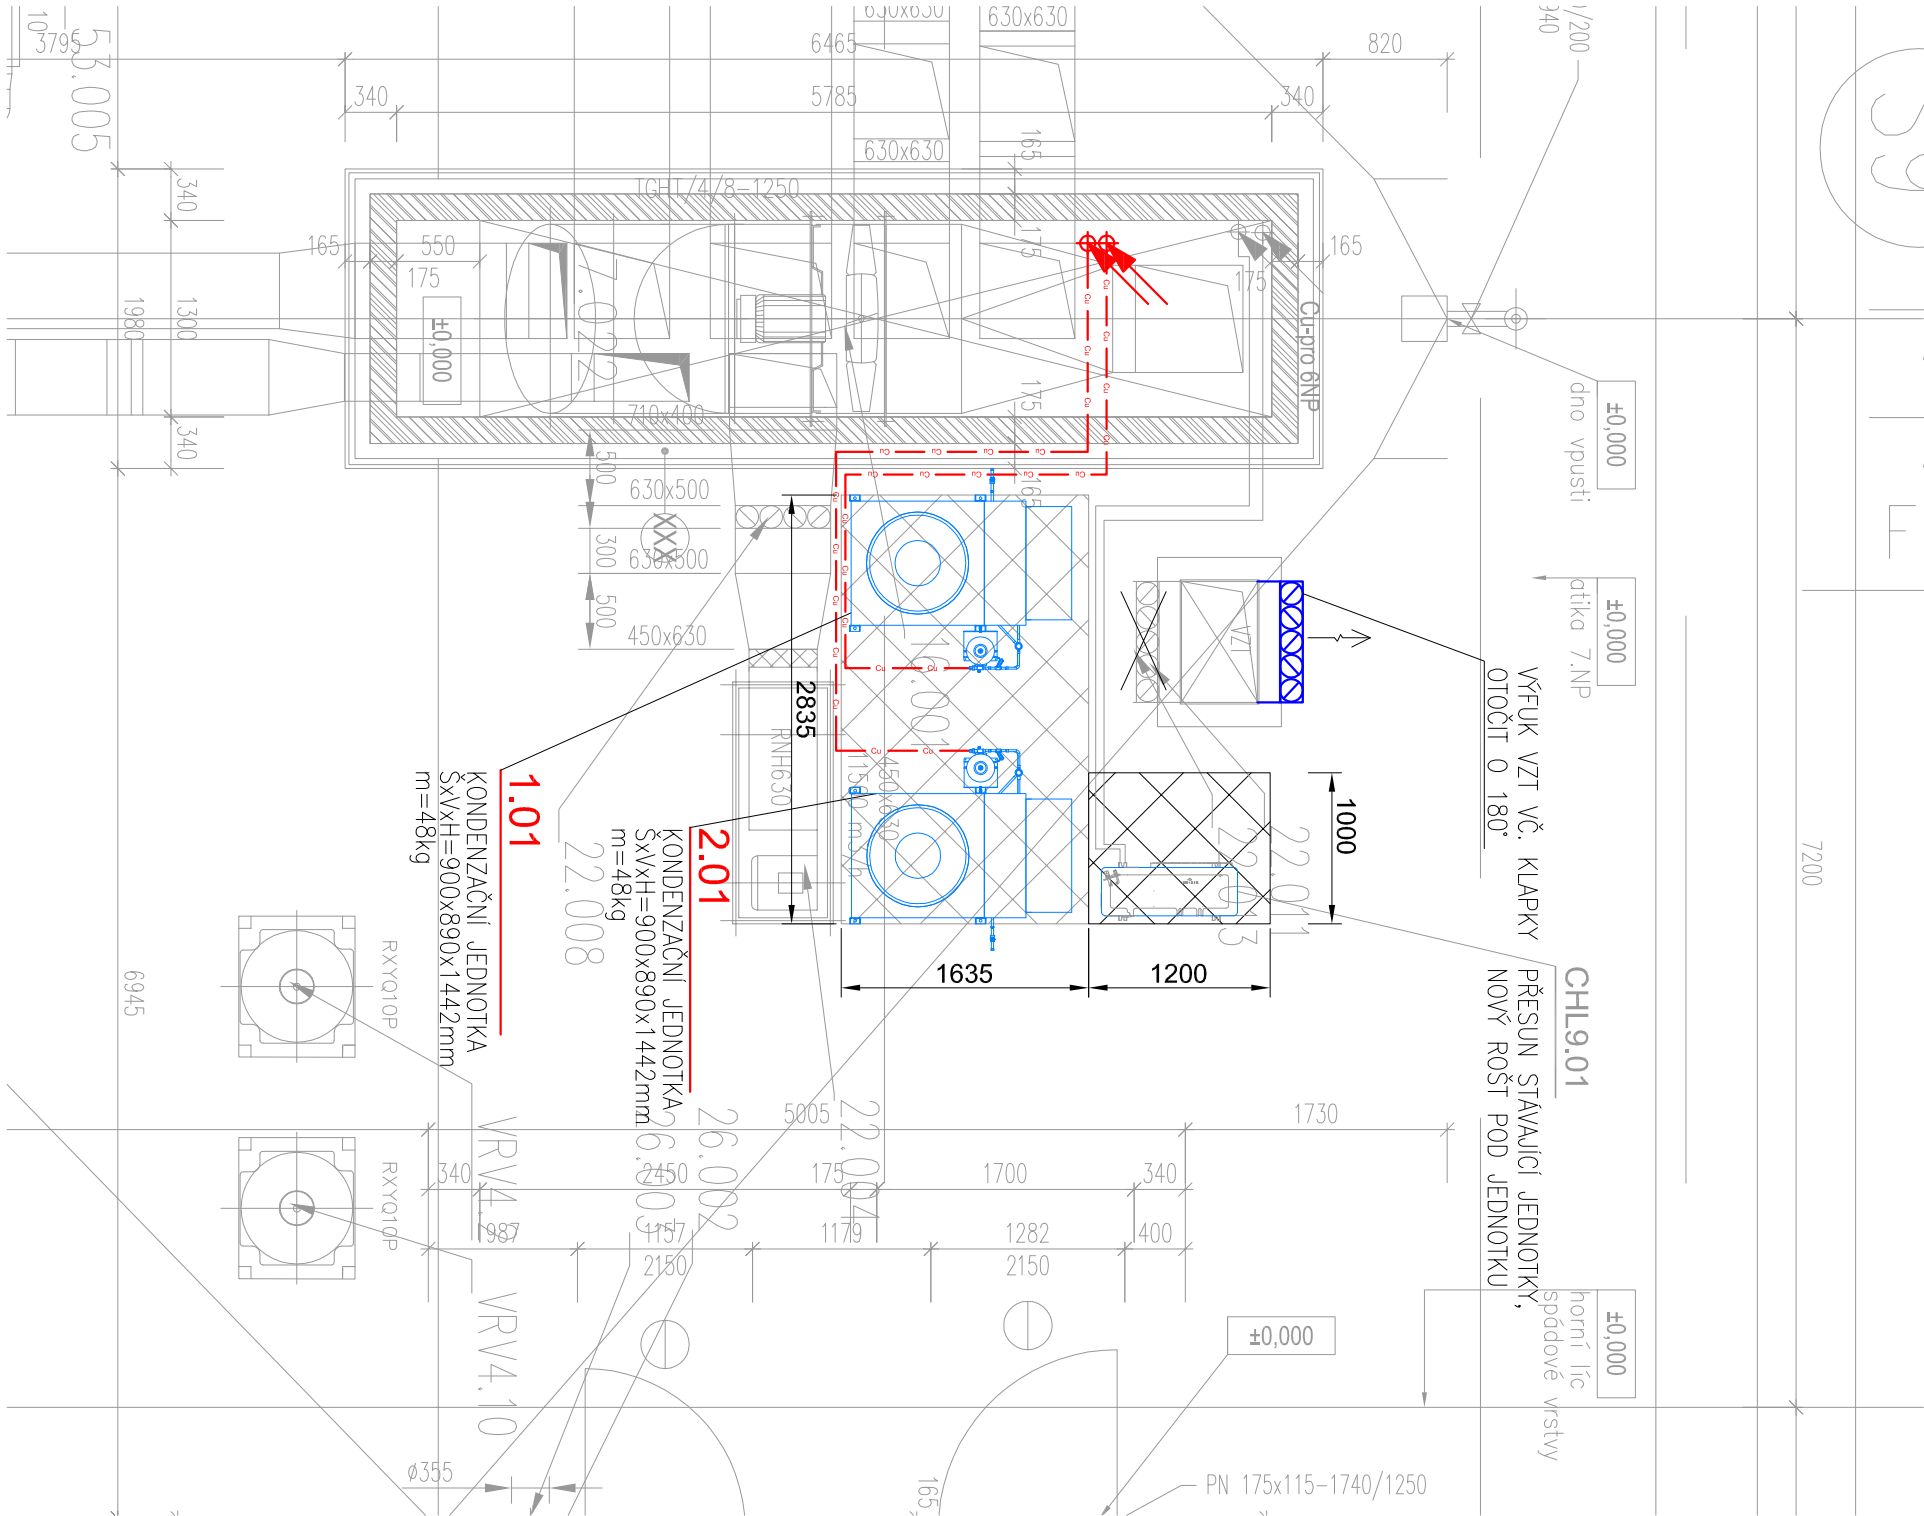

LEGENDA VZT PRVKŮ

- Cu POTRUBÍ
- ODVOD KONDENZÁTU

PROJEKTANT		ING. HANA MRÁZKOVÁ						
ZODPOVĚDNÝ PROJEKTANT		ING. ANTONÍN KAŠPAR						
INVESTOR: Univerzita Palackého v Olomouci, Křížkovského 8, Olomouc								
PŘÍRODOVĚDECKÁ FAKULTA UP V OLOMOUCI, 17. LISTOPADU 1192/12					SUBITECH, s.r.o Sloviňská 29/693 612 00 Brno			
					DATUM		6/2020	
					STUPEŇ		DPS	
					ZAK. ČÍSLO		20_075	
DOPLNĚNÍ CHLAZENÍ M.Č. 6.032					MĚŘÍTKO		ČÍSLO VÝKRESU	
PŮDORYS STŘECHY					1:50		102	