



## C VESTIBUL + POKOJE


C1 návrh dispozice vestibulu  
C2 výkres šatní skříně

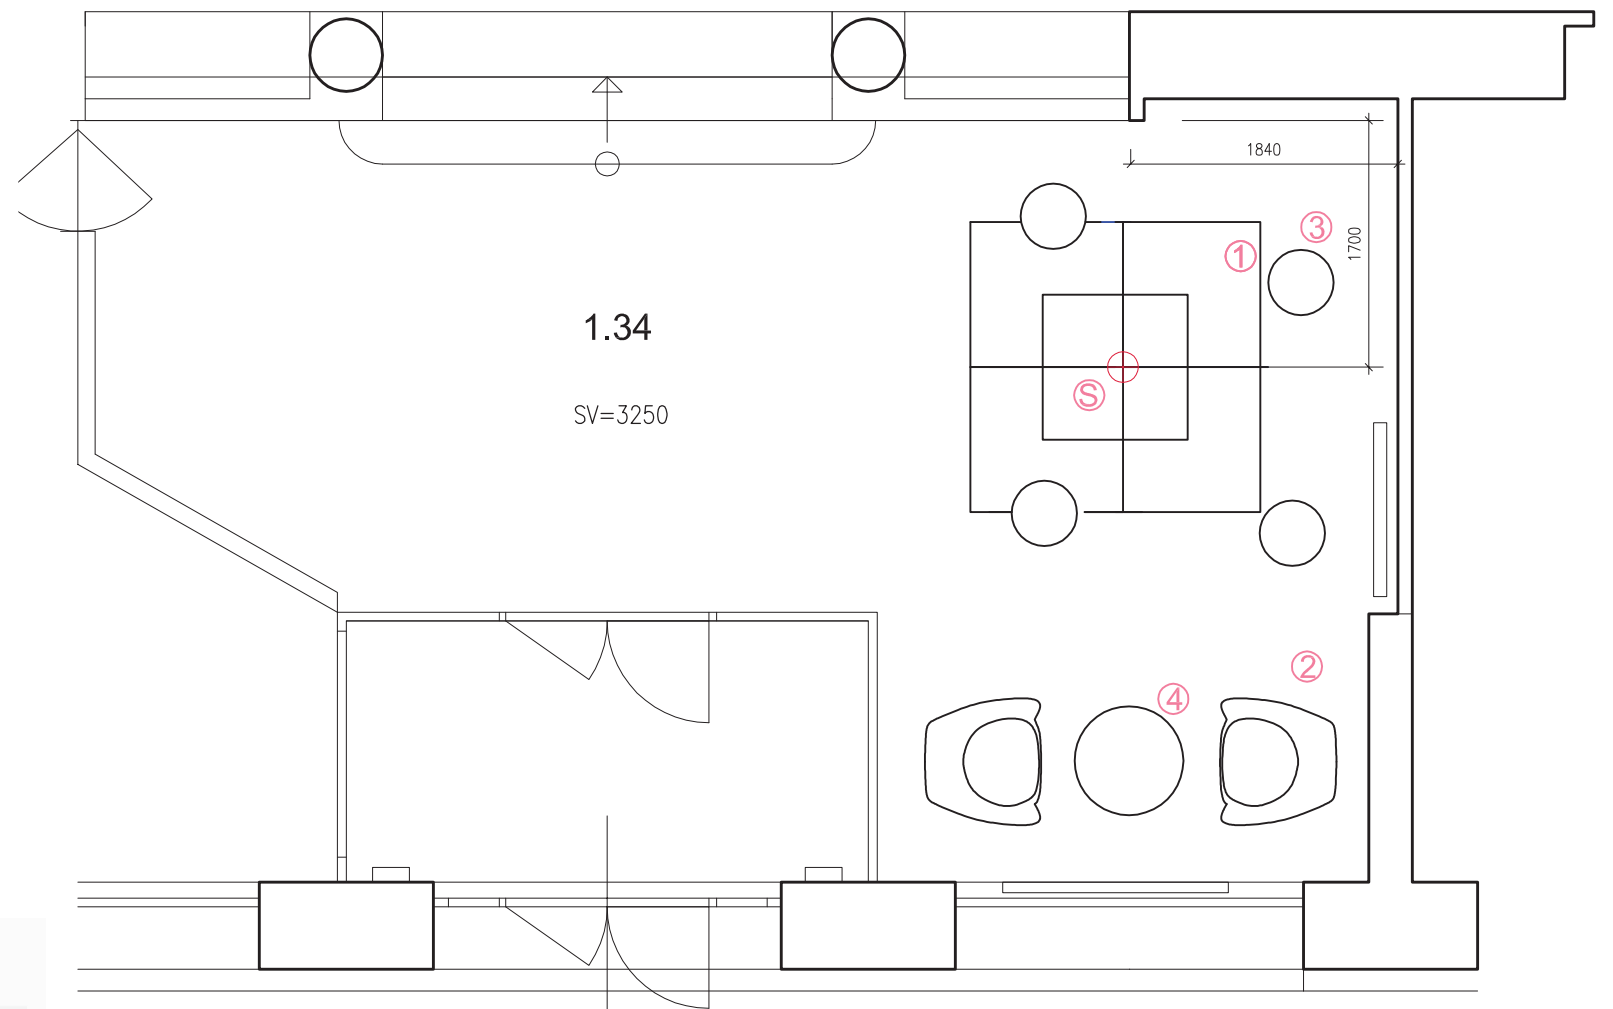


②

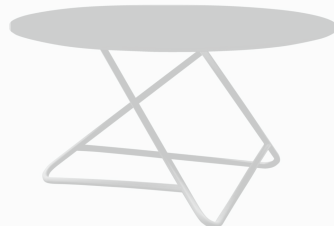

④

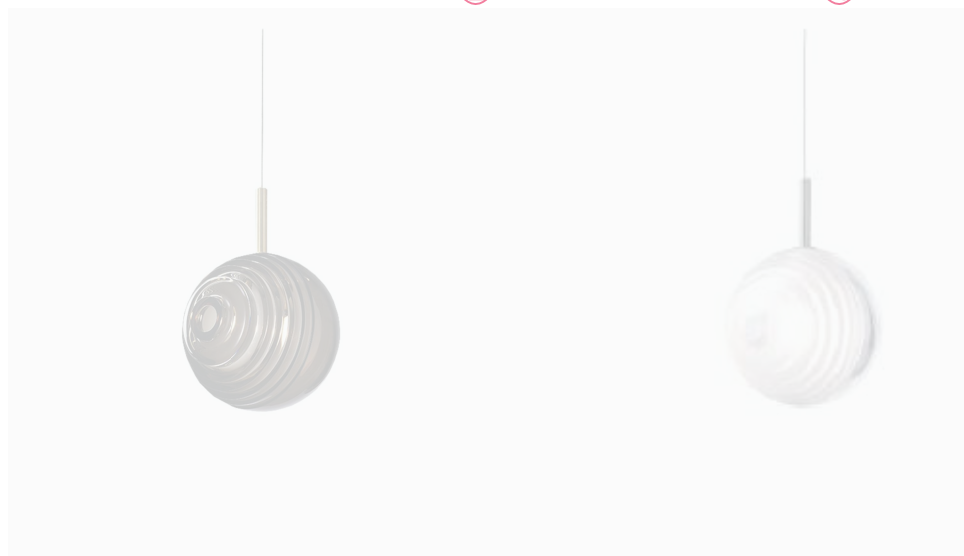


⑤

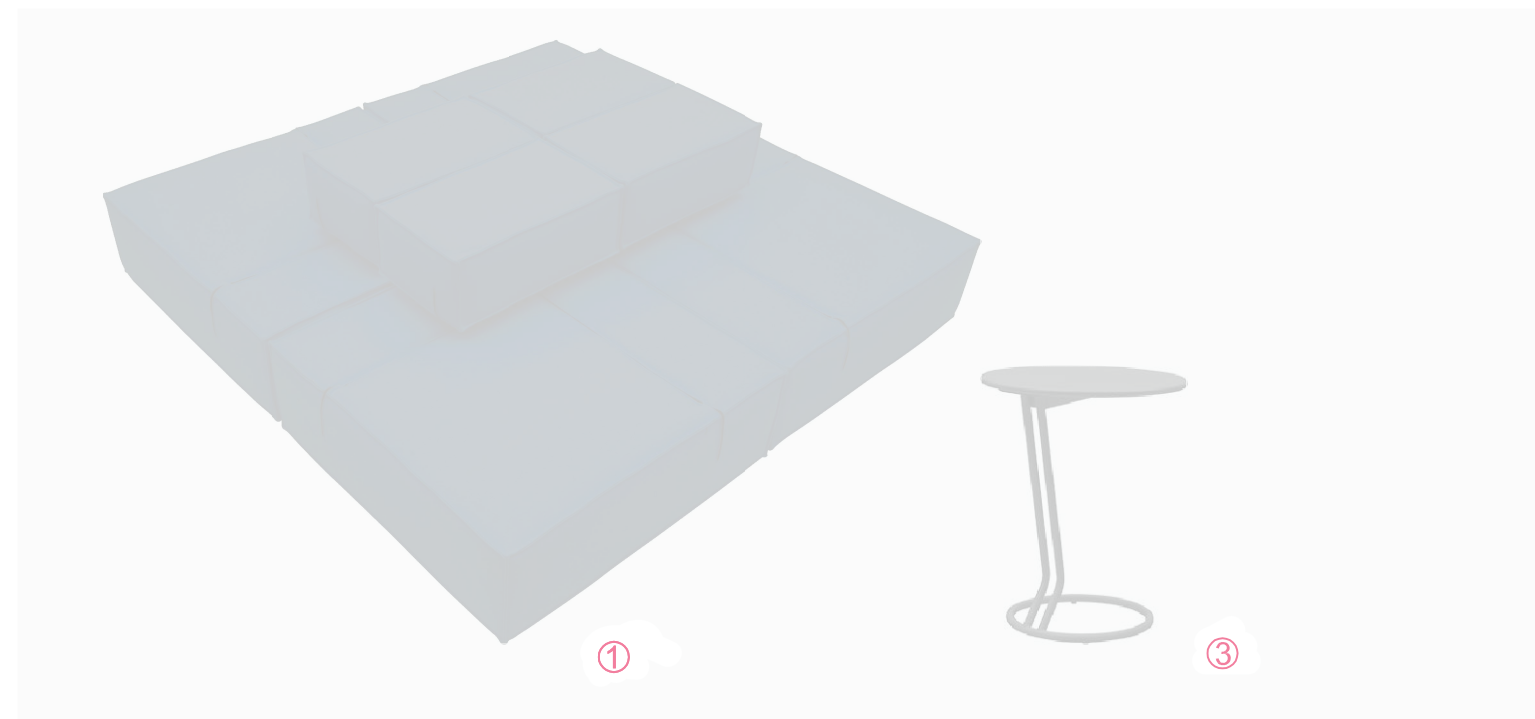

①

③

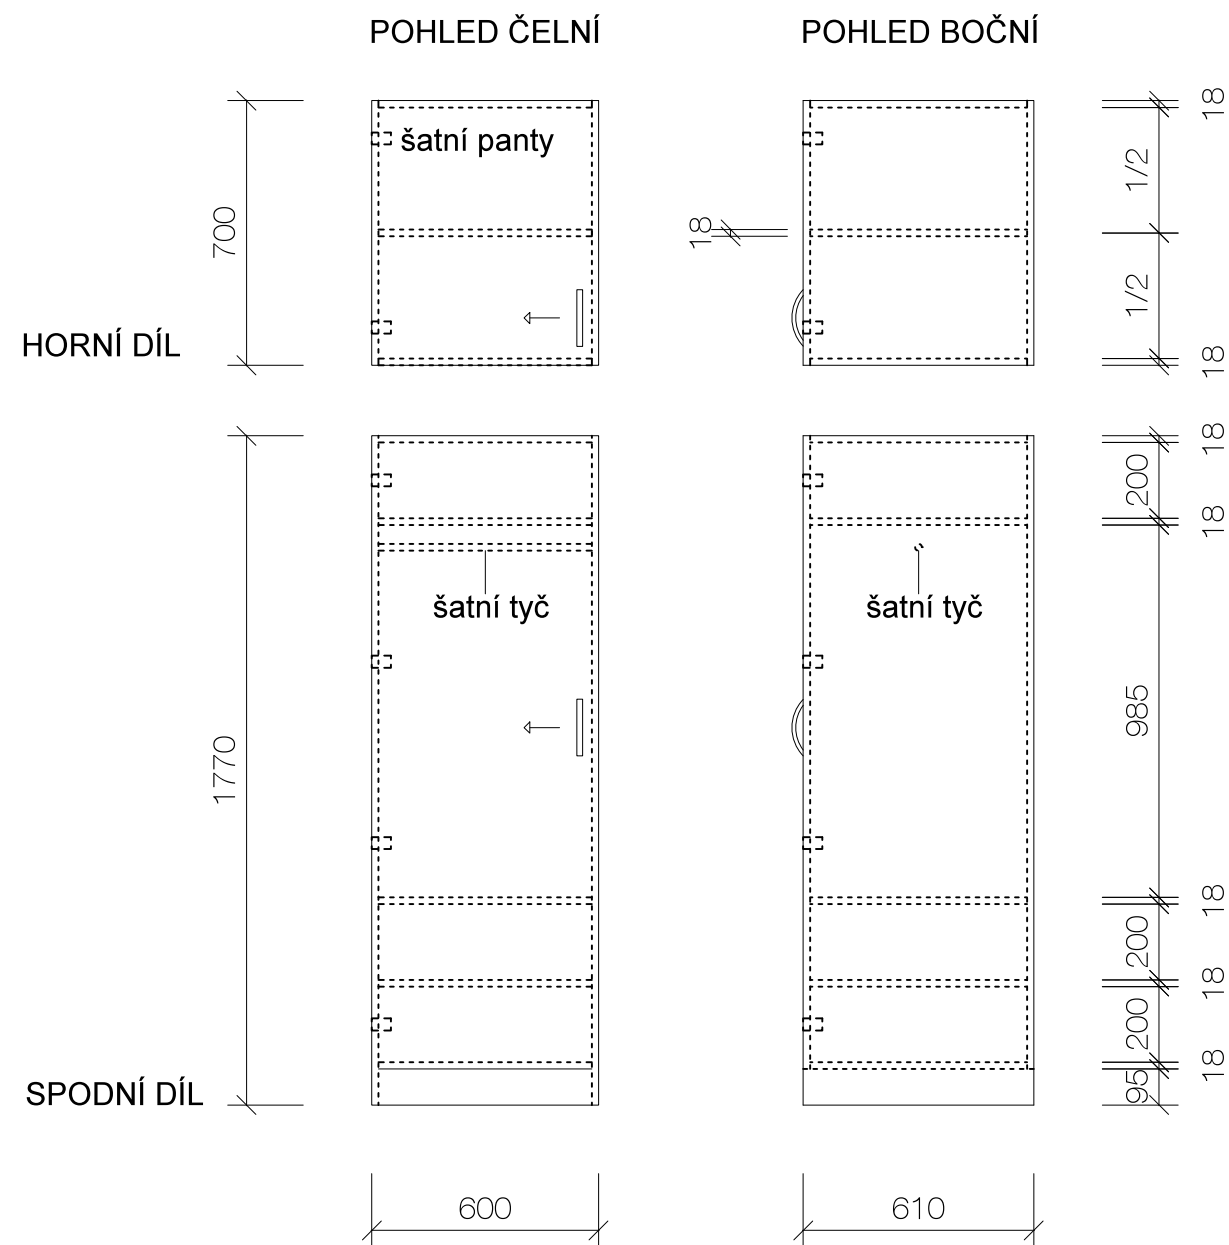

šatní skříň - 2 díly - horní a spodní, dle potřeby  
upevnit ke stěně  
materiál - lamino buk, tl. 18 mm, vyzorkovat a  
nechat odsouhlasit investorem

2x kovová nábytková úchytka

6x nábytkové kování - celoživotní garance na  
kování

další specifikace v kusovníku

M1:20