
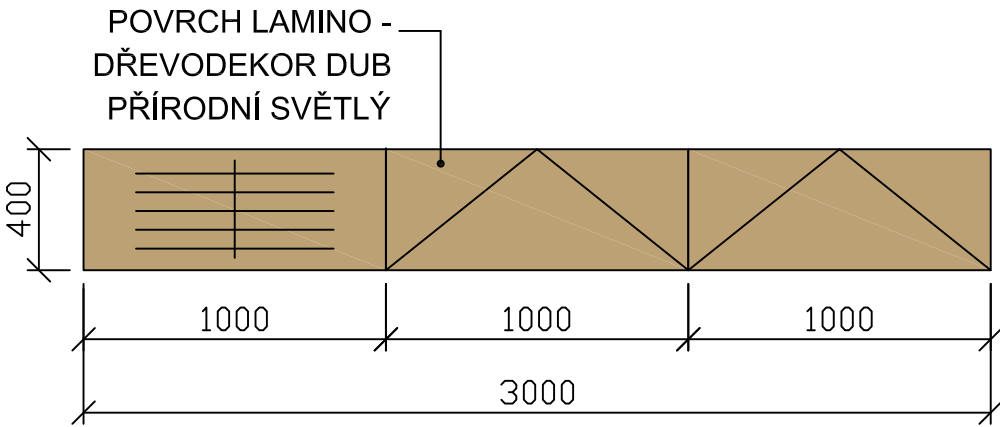


SK1 skříňová sestava

LEGENDA:

DUB PŘÍRODNÍ SVĚTLÝ
S POTLAČENOU KRESBOU DŘEVA

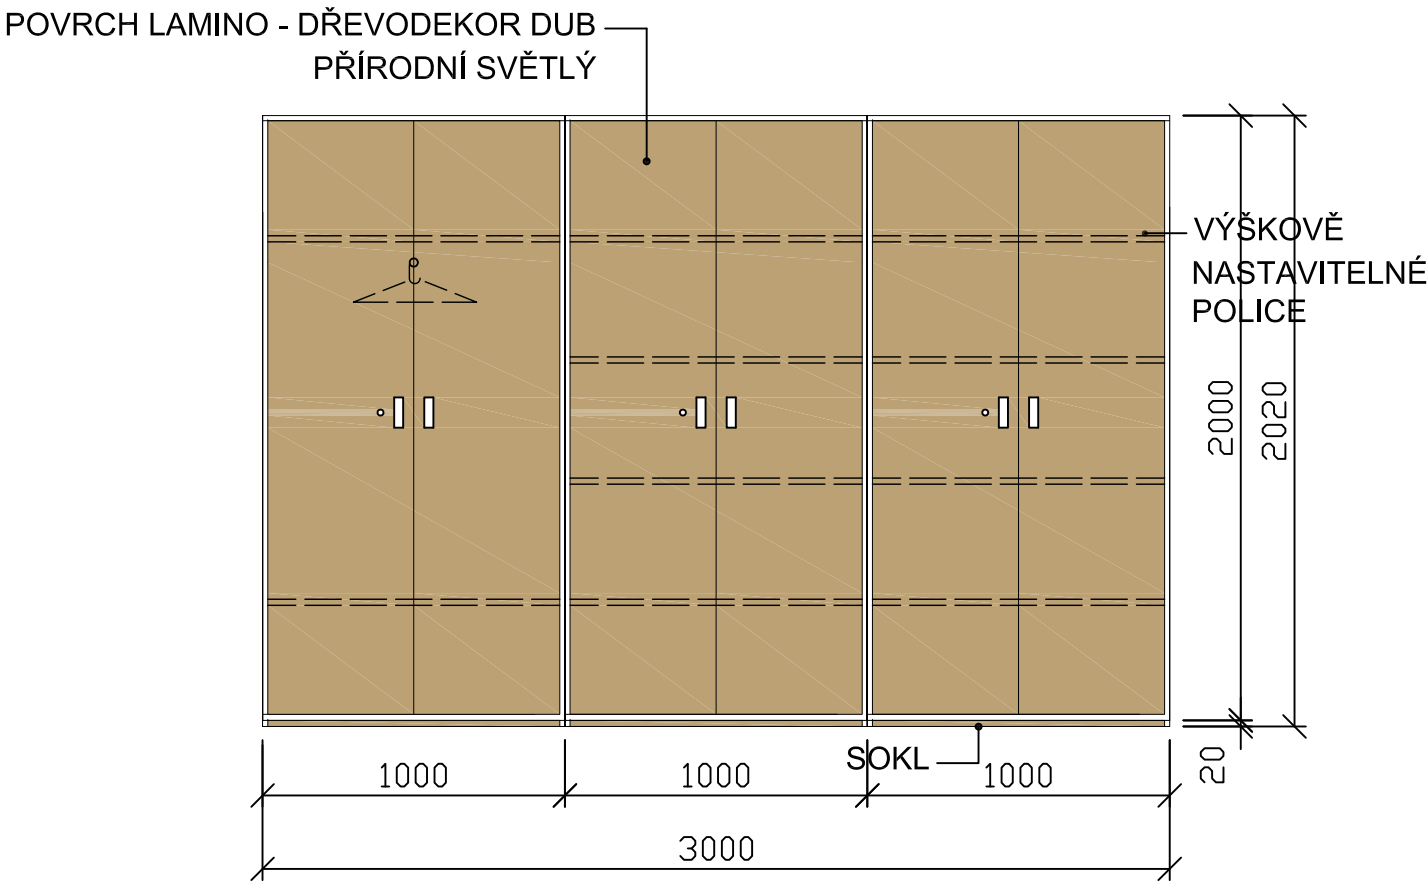

- POZNÁMKY:
- Veškerý skříňový nábytek ve všech místnostech je uzamykatelný na jednotný klíč (vždy pro jednotlivou místnost) , každý kontejner má samostatný klíč.
 - Veškeré rozměry stavebních prostor, otvorů a stěn je nutno ověřit přímo na stavbě!!!
 - Před realizací nábytku nutno výrobcem předložit výrobní dokumentaci včetně jednotlivých materiálů k odsouhlasení architektovi.
 - ORIENTACE JEDNOTLIVÉHO NÁBYTKU VYPLÝVÁ DLE JEHO POLOHY, VIZ. VÝKRES PŮDORYSU JEDNOTLIVÝCH MÍSTNOSTÍ!!!!

REVIZE	KDO	KDY	REV.
Projektant			
Zodpovědný projektant profese			
Generální projektant			
<div><div></div><div>HEXAPLAN INTERNATIONAL</div></div>			
Zodpovědný projektant		ING. ARCH. JOSEF PÁLKA	
Akce			
TÚ LF UP v Olomouci			
ÚPRAVY SEKCÍ ÚSTAVU IMUNOLOGIE			
DOKUMENTACE PRO PROVEDENÍ STAVBY			
Investor UPOL		Lokalita Olomouc,Hněvoňánská	
Dílčí část—profese			
D.2 Interiér			
Výkres			
SK1 – SKŘÍŇOVÁ SESTAVA			
Měřítko	1:25	Datum	SRPEN 2020
Zpracoval Ing.arch.Nesvadbová		Kontroloval Ing, arch. Pálka	
Číslo akce	Výkres číslo	Revize	
1161/3	02.9	01	