


SK5 skříňová sestava

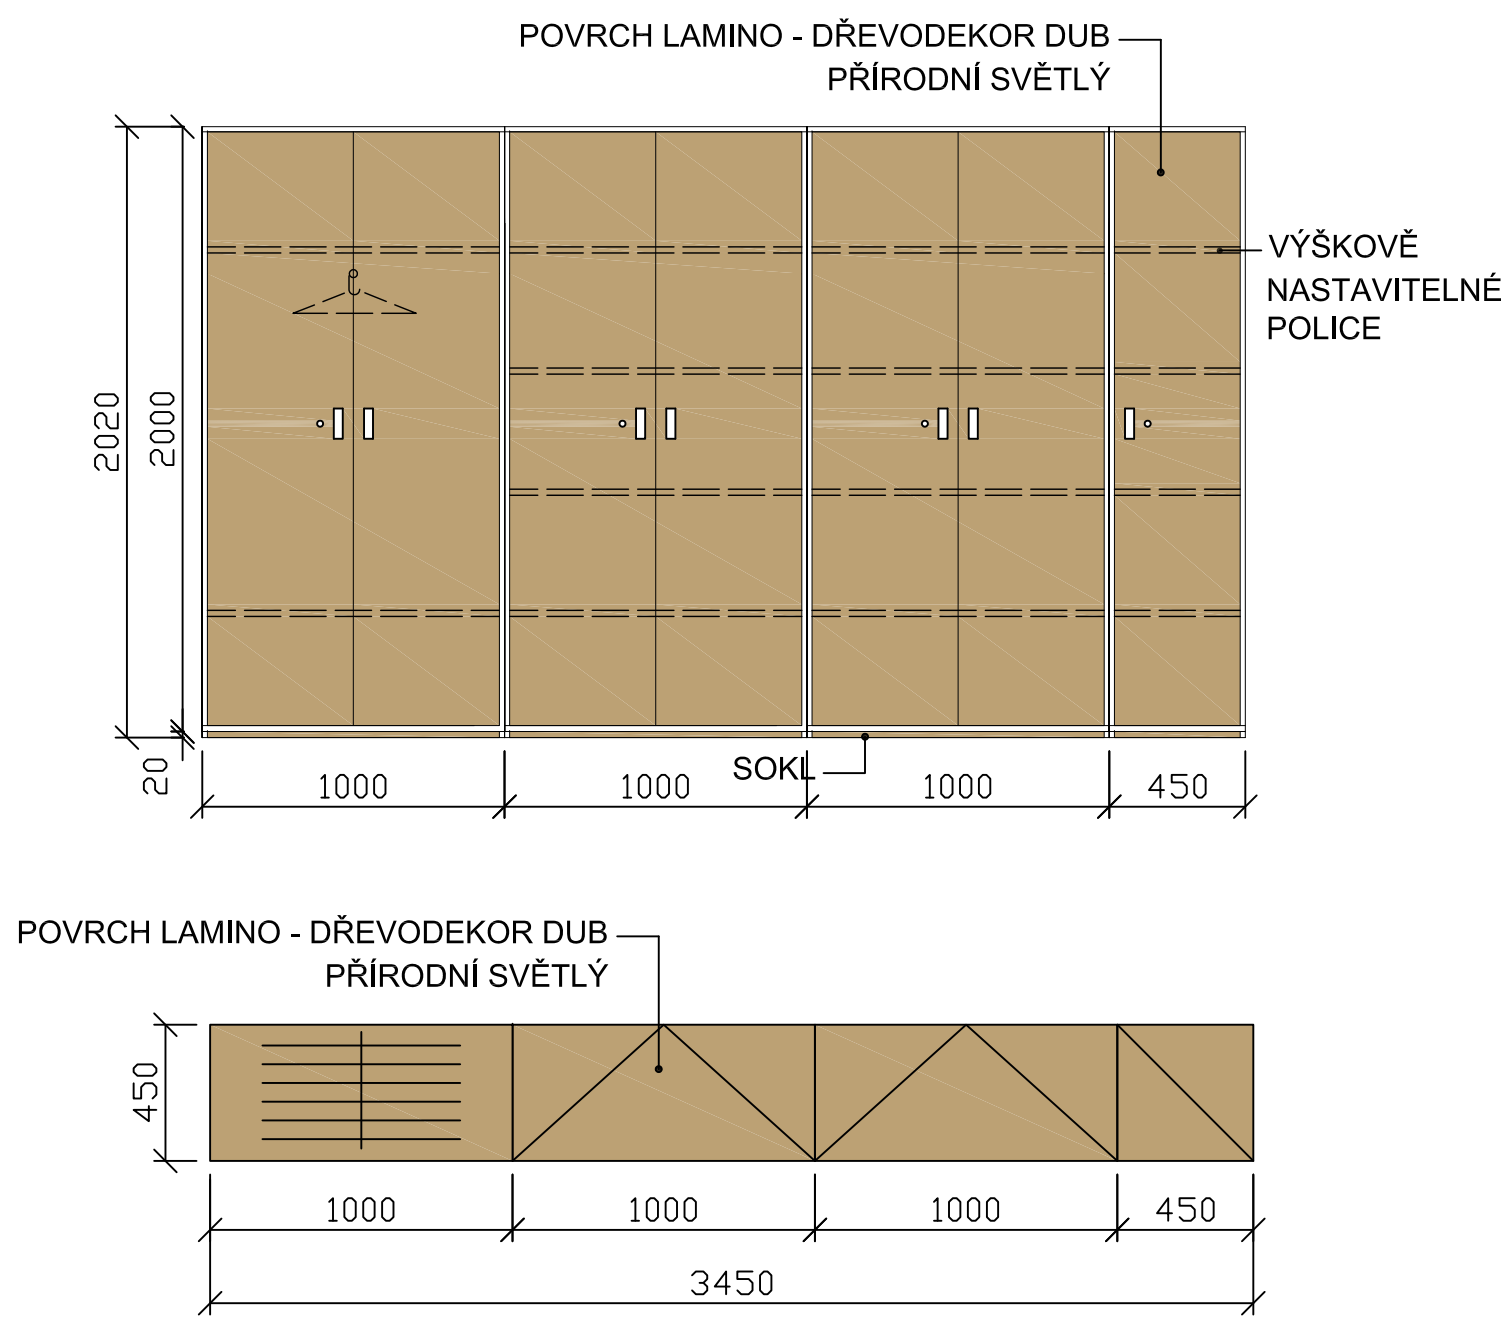

POZNÁMKY:

- Veškerý skříňový nábytek ve všech místnostech je uzamykatelný na jednotný klíč ( vždy pro jednotlivou místnost) , každý kontejner má samostatný klíč.
- Veškeré rozměry stavebních prostor, otvorů a stěn je nutno ověřit přímo na stavbě!!!
- Před realizací nábytku nutno výrobcem předložit výrobní dokumentaci včetně jednotlivých materiálů k odsouhlasení architektovi.
- ORIENTACE JEDNOTLIVÉHO NÁBYTKU VYPLÝVÁ DLE JEHO POLOHY, VIZ. VÝKRES PŮDORYSU JEDNOTLIVÝCH MÍSTNOSTÍ!!!!

LEGENDA:

DUB PŘÍRODNÍ SVĚTLÝ  
S POTLAČENOU KRESBOU DŘEVA

REVIZE	KDO	KDY	REV.

Projektant

Zodpovědný projektant profese

Generální projektant



Zodpovědný projektant ING. ARCH. JOSEF PÁLKA

Akce

TÚ LF UP v Olomouci

ÚPRAVY SEKCE ÚSTAVU IMUNOLOGIE

DOKUMENTACE PRO PROVEDENÍ STAVBY

Investor UPOL Lokality Olomouc, Hněvoňská

Dílčí část-profese

D.2 Interiér

Výkres

SK5 – SKŘÍŇOVÁ SESTAVA

Měřítko	1:25	Datum	SRPEN 2020
Zpracoval	Ing.arch.Nesvadbová	Kontroloval	Ing. arch. Pálka
Číslo akce	1161/3	Výkres číslo	02.13
		Revize	01