

SEZNAM VÝKRESŮ

- 01 půdorys 1.32 klavír
- 02 pohledy 1.32 klavír
- 03 akustické panely 1.32 klavír
- 04 půdorys 1.33 klavír
- 05 pohledy 1.33 klavír
- 06 akustické panely 1.33 klavír
- 07 půdorys 2.36 studovna
- 08 pohledy 2.36 studovna
- 09 půdorys 2.39 studovna
- 10 pohledy 2.39 studovna
- 11 půdorys 2.32+2.33 TV místnosti
- 12 pohledy 2.32+2.33 TV místnosti
- 13 půdorys a pohledy 7.6 studovna
- 14 podlahy 1.32, 1.33, 2.36, 2.39, 2.32+2.33, 7.6
- 15 podhledy 2.36, 2.39, 2.32+2.33, 7.6


TRUHLÁŘSKÉ VÝROBKY

- 16 T1 - podium
- 17 T2 - obklad stěny
- 18 T3 - věšáková stěna
- 18 T4 - konferenční stolek
- 18 T5 - zrcadlo
- 19 T6 - podium s čalouněním
- 17 T7 - obklad stěny s parapetem
- 21 T8 - kupé 1
- T8.1 - box 1
- T8.2 - box 2
- T8.3 - box 3
- 21 T9 - kupé 2
- T9.1 - box 1
- T9.2 - box 2
- T9.3 - box 3
- 22 T10 - stolová deska s policí 1
- T10.1 - stolová deska s policí 2
- T11 - parapet
- T12 - box na odpadkové koše
- 23 T13 - vstupní dveře - renovace
- 24 T14 - dřevěný podhled
- 25 T15 - centrální stolová deska
- 26 T16.1-4 - stolová deska u okna 1-4
- 26 T16.5-7 - úložná skříň 1,2, slepá skříň
- 27 T17 - nástěnné osvětlení na míru
- 27 T18 - obklad topení
- T18.1 - parapet u okna
- 28 T19 - lavice s čalouněním
- T19.1 - modulové stolky
- T19.2 - čalouněný sedák
- 22 T20 - posuvné skládací dveře
- 29 T21 - stolová deska s obkladem stěny a čalouněným sezením
- 29 T22 - obklad topení
- 30 T23 - vstupní dveře - renovace

ZÁMEČNICKÉ VÝROBKY

- 16 Z1 - konstrukce podia
- 20 Z2 - konstrukce podia
- 22 Z3 - konzola, podpěra stolu
- 25 Z4 - stolová podnož
- 26 Z5 - konzola
- 26 Z6 - konzola
- 28 Z7 - posuvné stínění
- 29 Z8 - konzola, podpěra stolu


POZN.  
SEZNAM POUŽITÝCH PRVKŮ A MATERIÁLŮ VIZ.  
PŘÍLOHA KUSOVNÍK

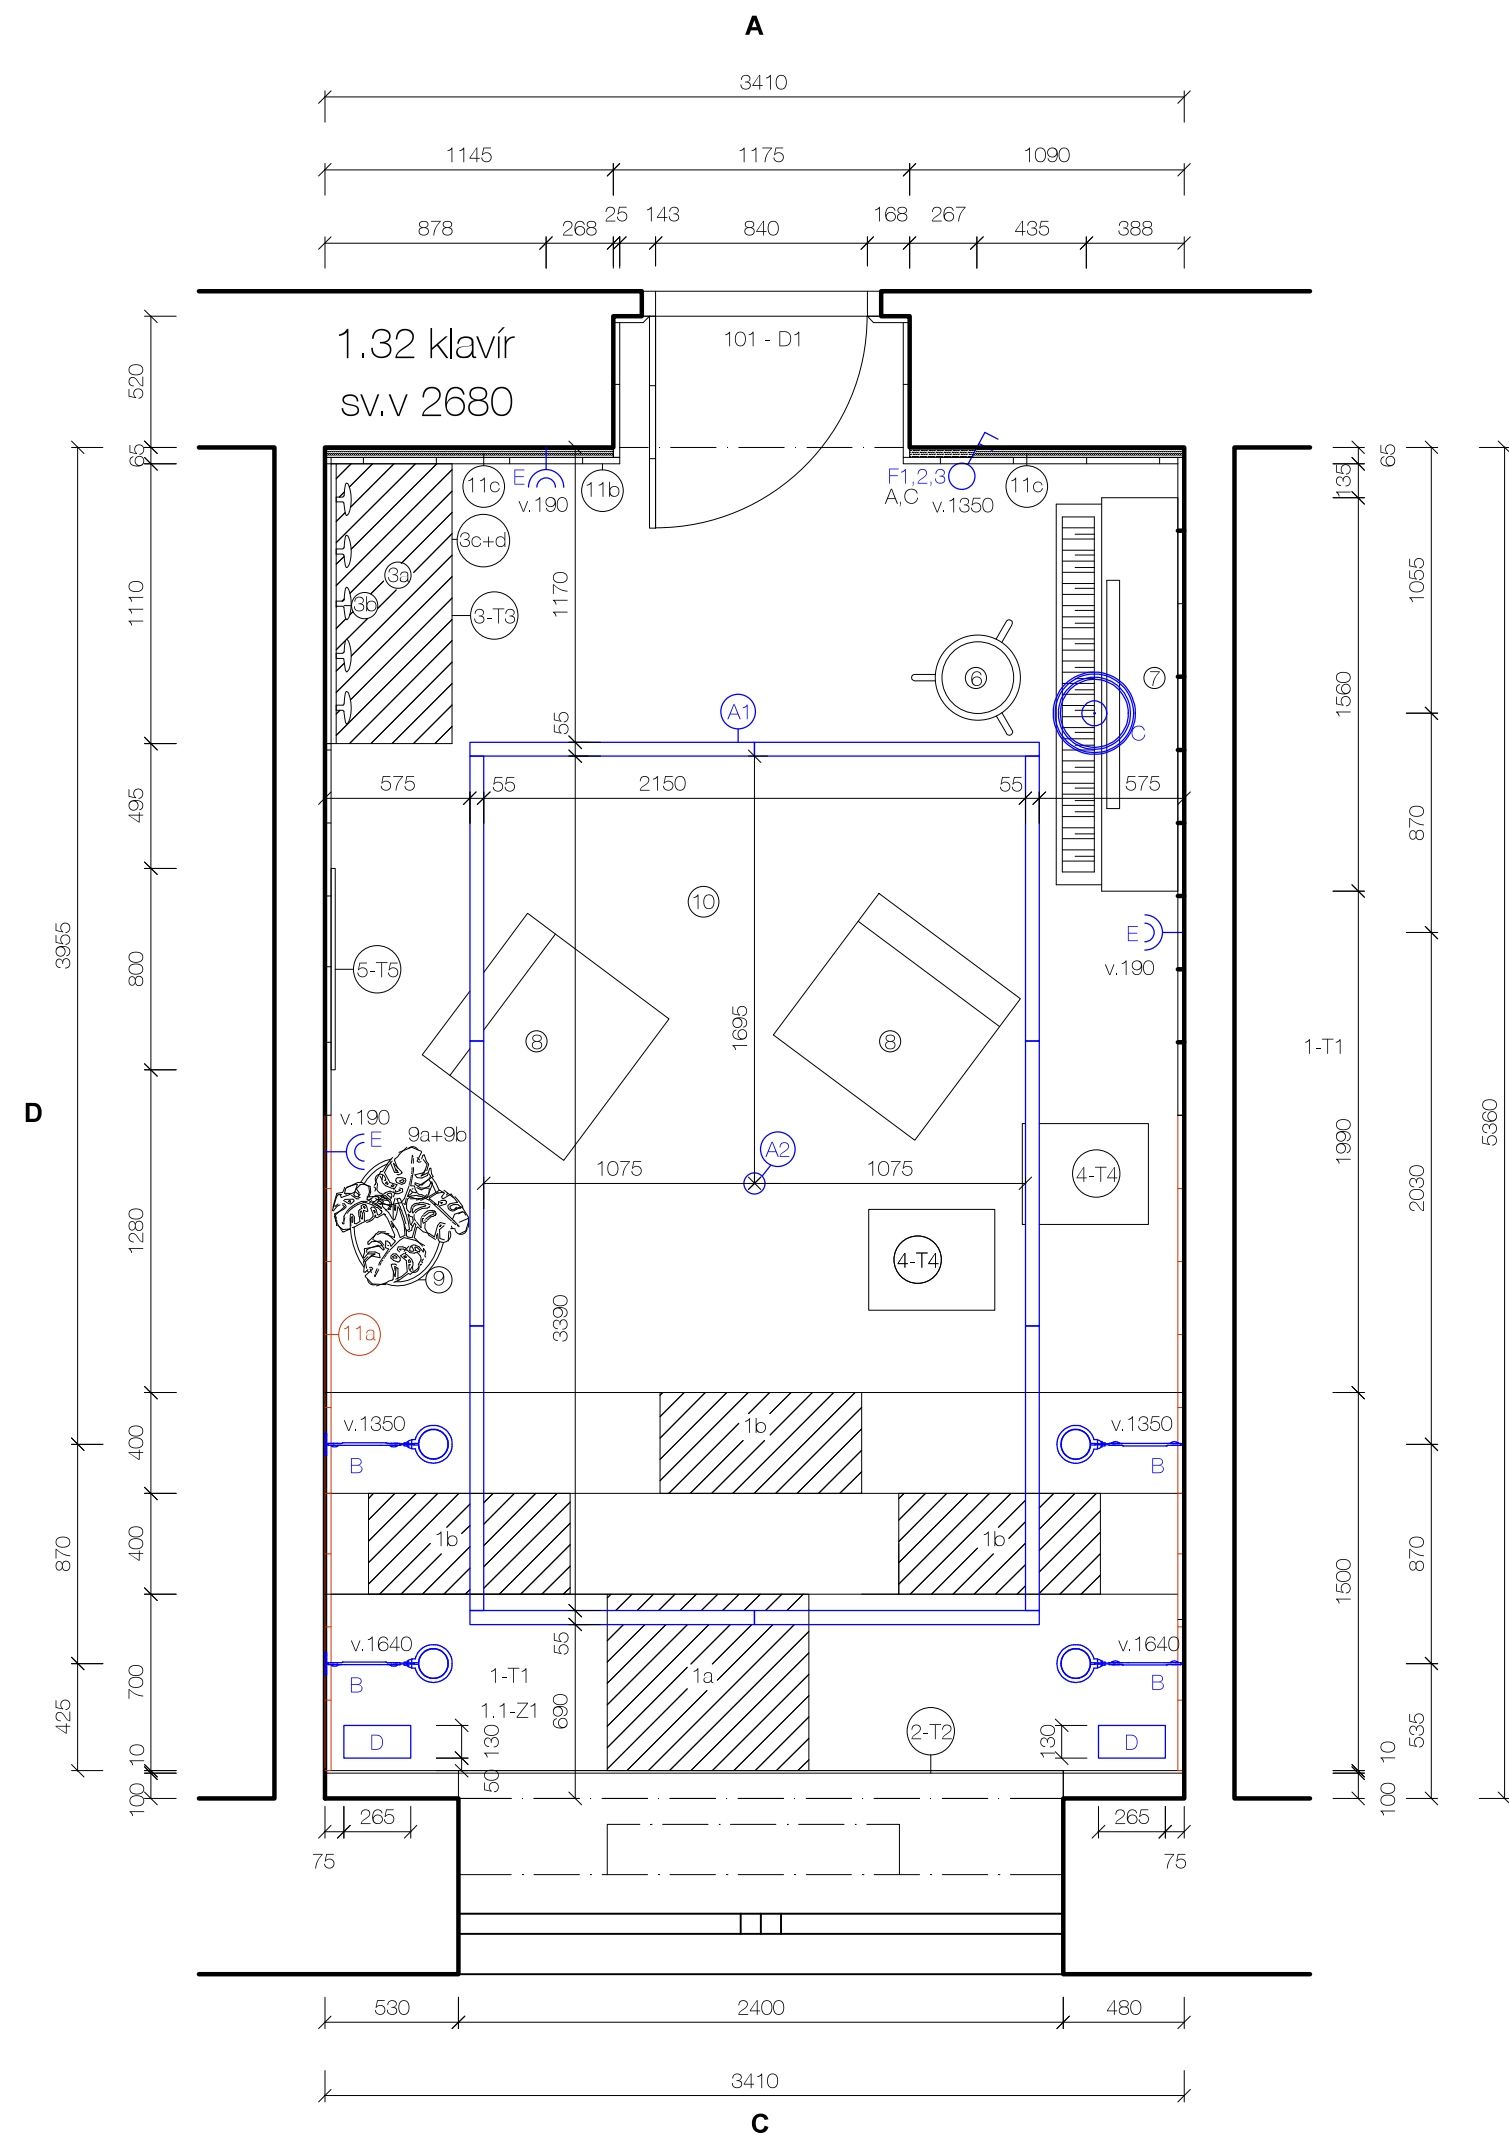


Č.VÝKRESU	OZN.	LEGENDA 1.32
	101-D1	interiérové dveře
16	1-T1	podium
	1a, 1b	polstry na sezení
16	1.1 - Z1	konstrukce podia
17	2-T2	obklad stěny s parapetem
18	3-T3	věšáková stěna
	3a	čalouněný sedák
	3b	věšák
	3c	výsuvný podnos
	3d	odpadkový koš
18	4-T4	konferenční stolek 1
18	5-T5	zrcadlo
6		otočná stolička k pianu
7		digitální piano
8		křeslo 1
9		vysoká pěstební nádoba
9a, 9b		substrát, rostliny
10		koberec
03	11a	akustický panel 1
03	11b	akustický panel 2
	11c	minerální vata pod akustický panel
	A1	stropní osvětlení
	A2	kombinované čidlo a ovladač
	B	nástěnné lampy
	C	závěsné osvětlení
	D	výklopná zásuvka v podiu
	E	dvozásuvka
	F1,2,3	kryt, rámeček, strojek vypínače
		vypínač dělený, 2 klapky
		dvozásuvka

BLIŽŠÍ SPECIFIKACE SE NACHÁZÍ V KUSOVNÍKU


POZN.: ELEKTRO JE KÓTOVÁNO A UMÍSTĚNO NA STŘED ČTVERCOVÉHO AKUSTICKÉHO PANELU  
VŠECHNY ROZMĚRY NUTNO ZAMĚŘIT PŘÍMO NA MÍSTĚ

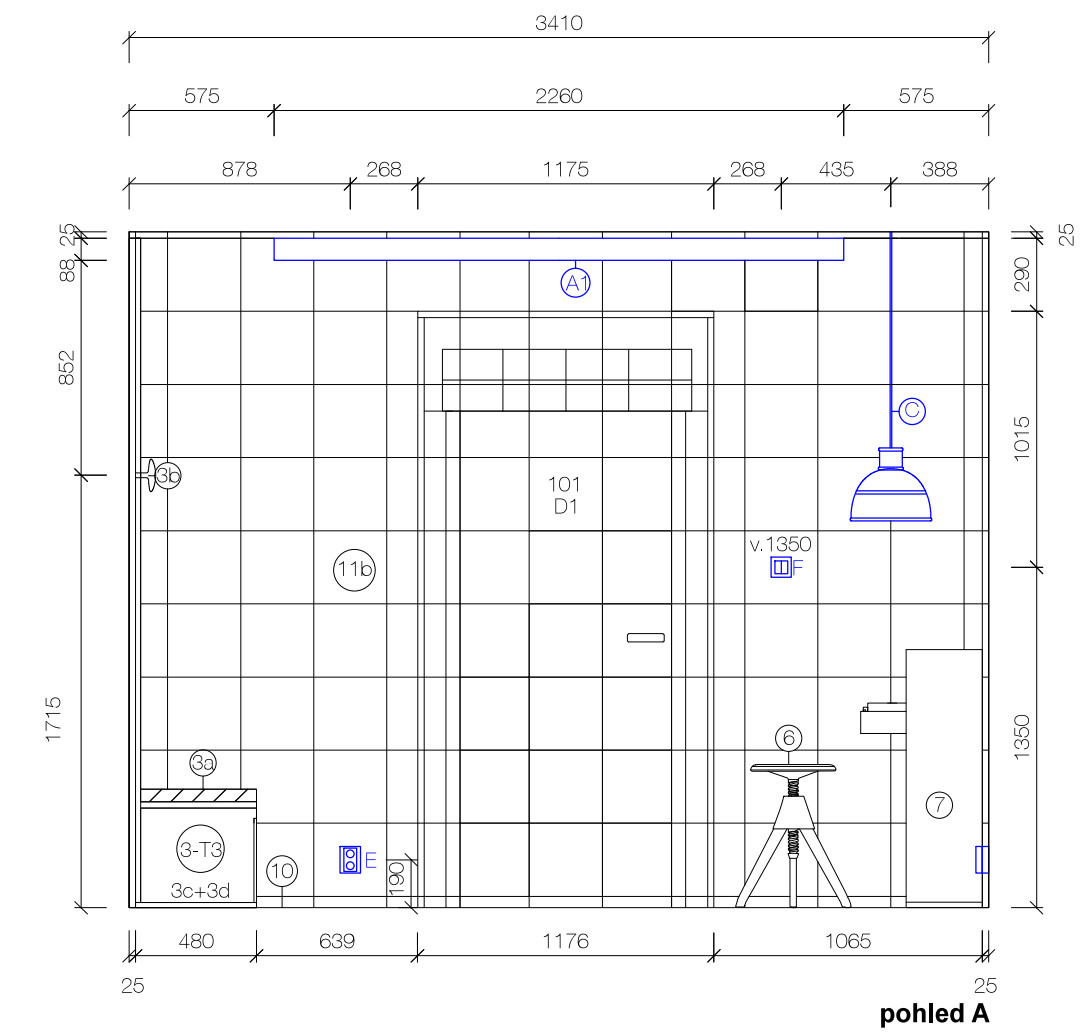


pohled A

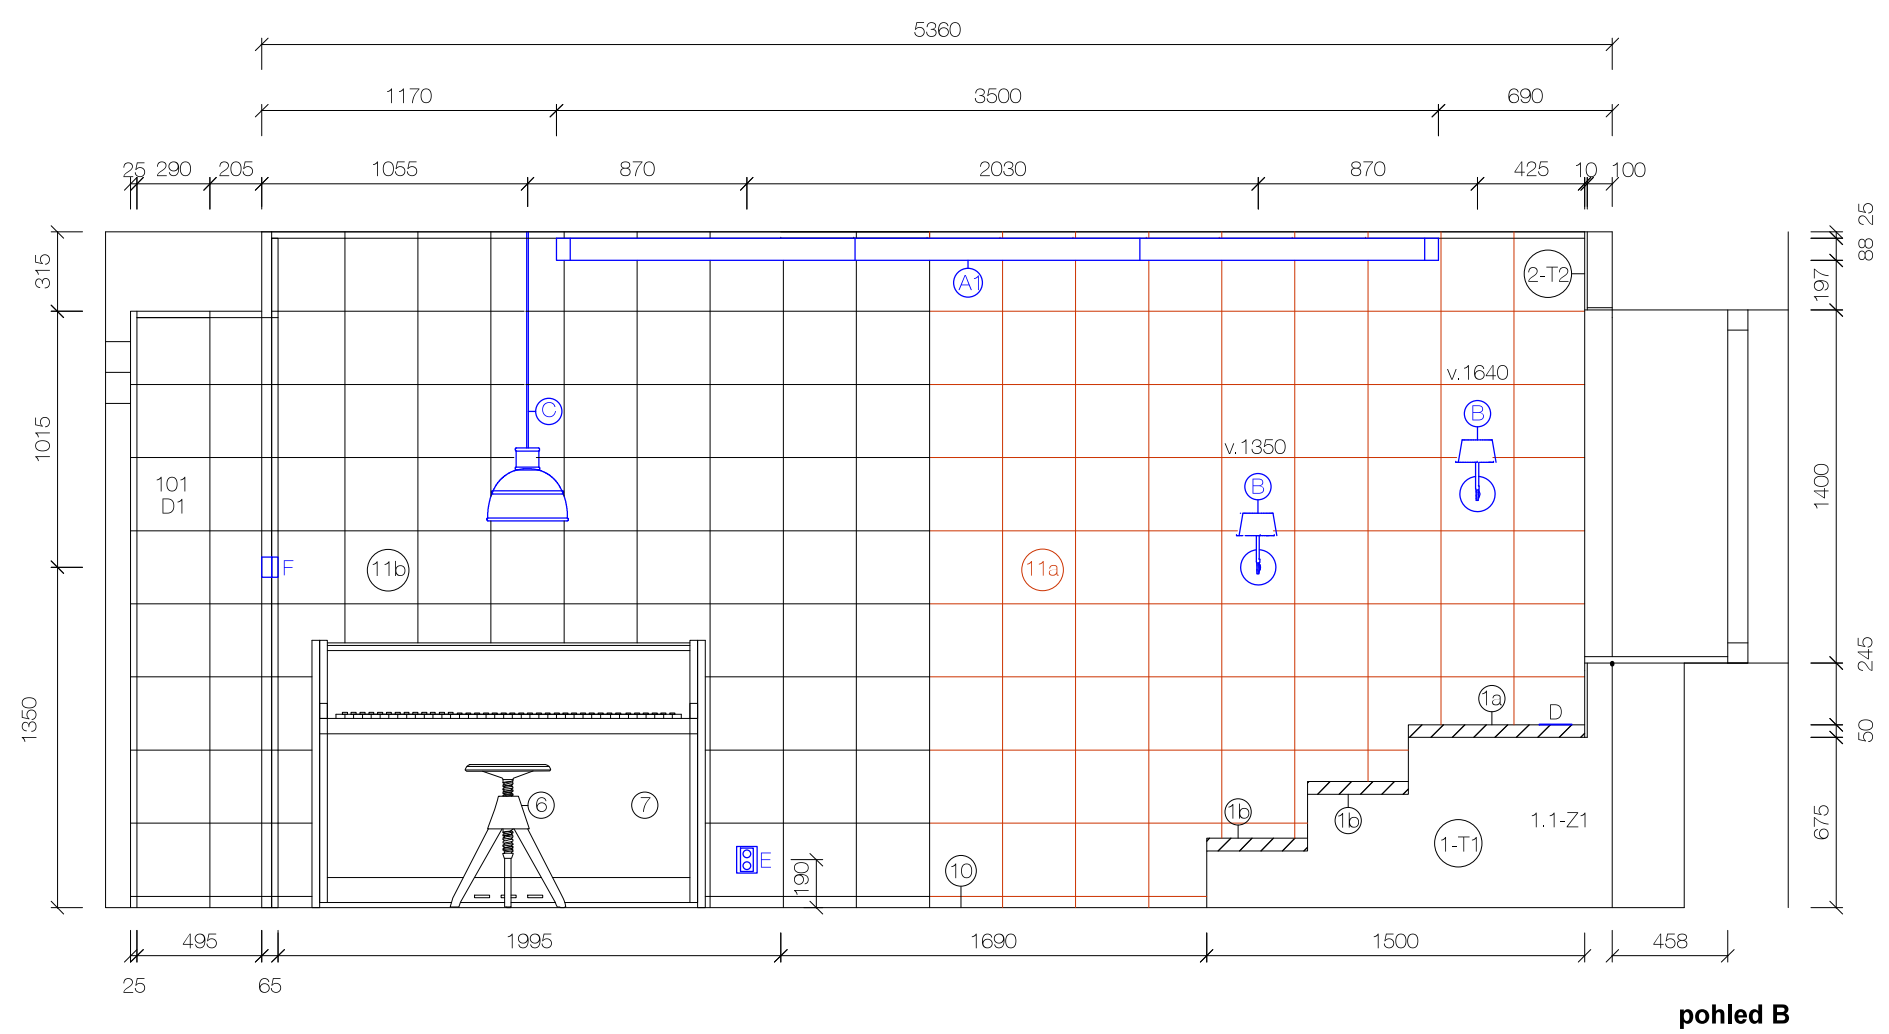

pohled B

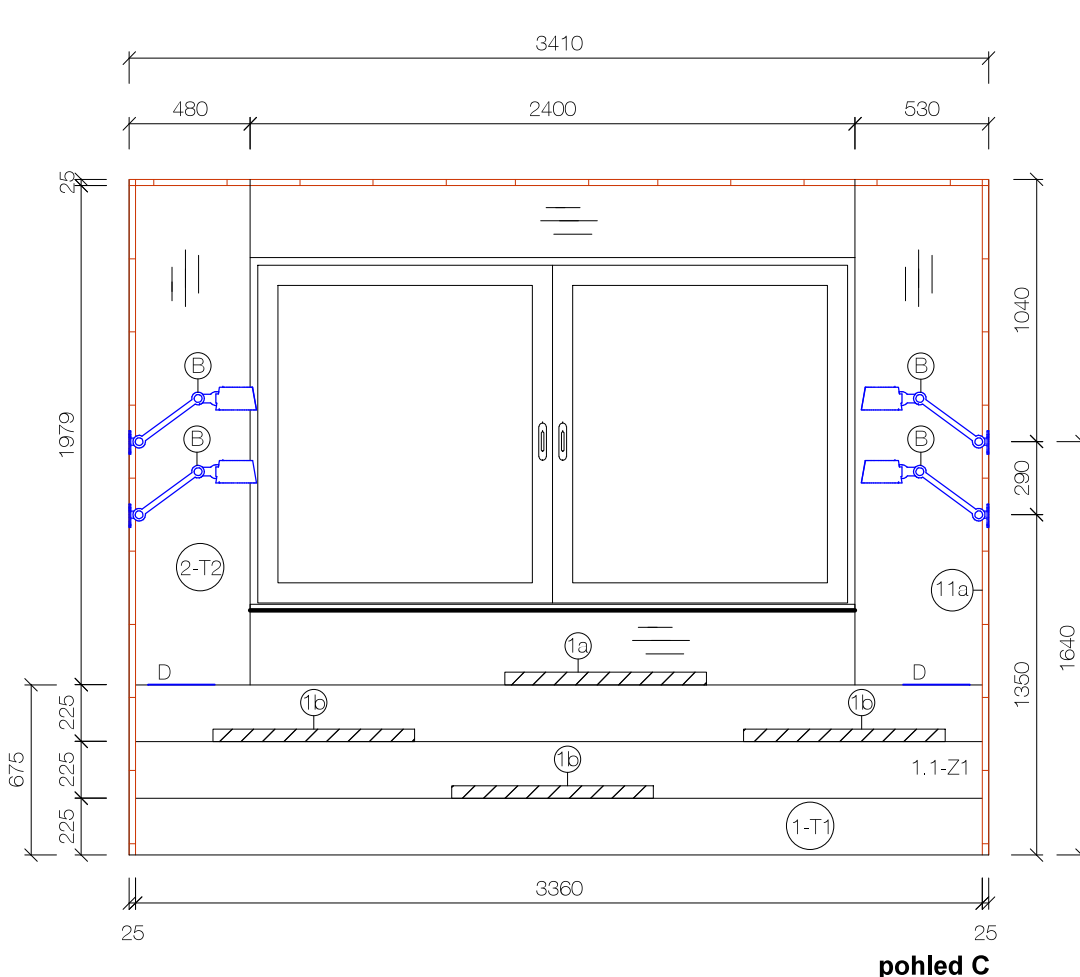

pohled C

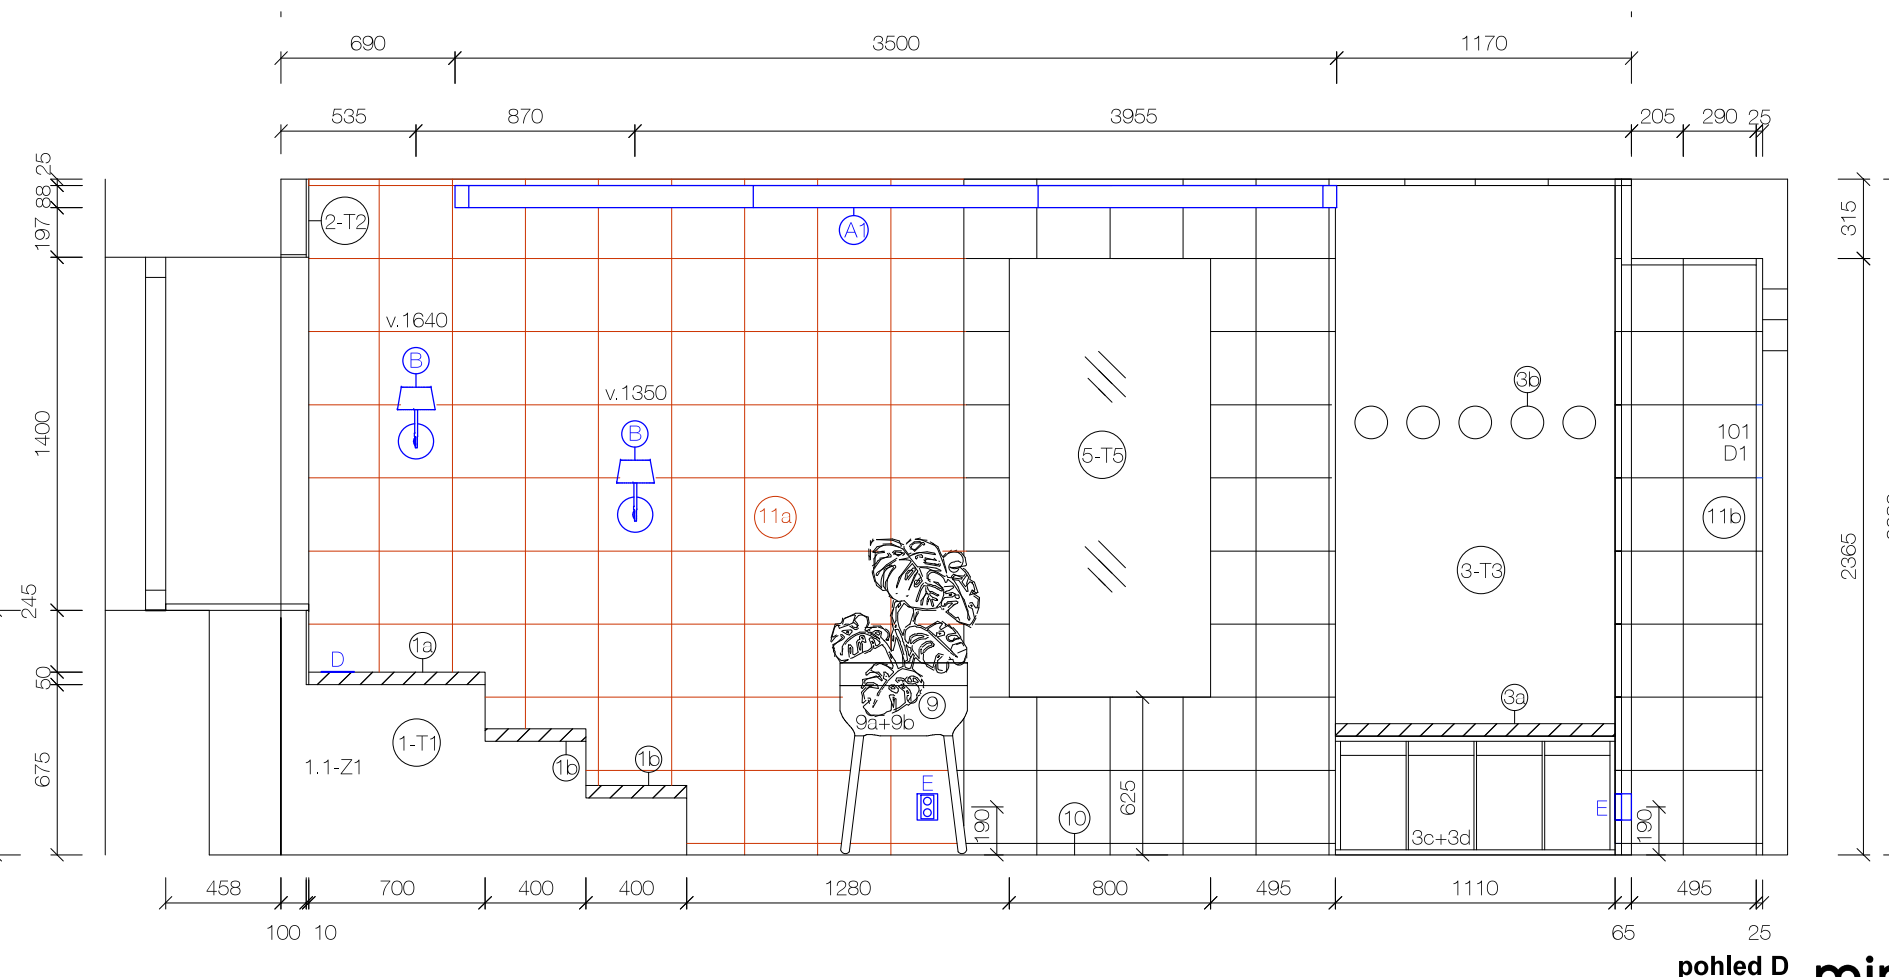






pohled D

mimo  
kolektiv

1.32 klavír

POHLEDY 02

POZN.: ELEKTRO JE KÓTOVÁNO A UMÍSTĚNO NA STŘED ČTVERCOVÉHO AKUSTICKÉHO PANELU  
BLIŽŠÍ SPECIFIKACE SE NACHÁZÍ V KUSOVNÍKU. LEGENDA JE DOUČÁSTÍ VÝKRESU 01 - PŮDORYS - 1.32 KLAVÍR  
VŠECHNY ROZMĚRY NUTNO ZAMĚŘIT PŘÍMO NA MÍSTĚ

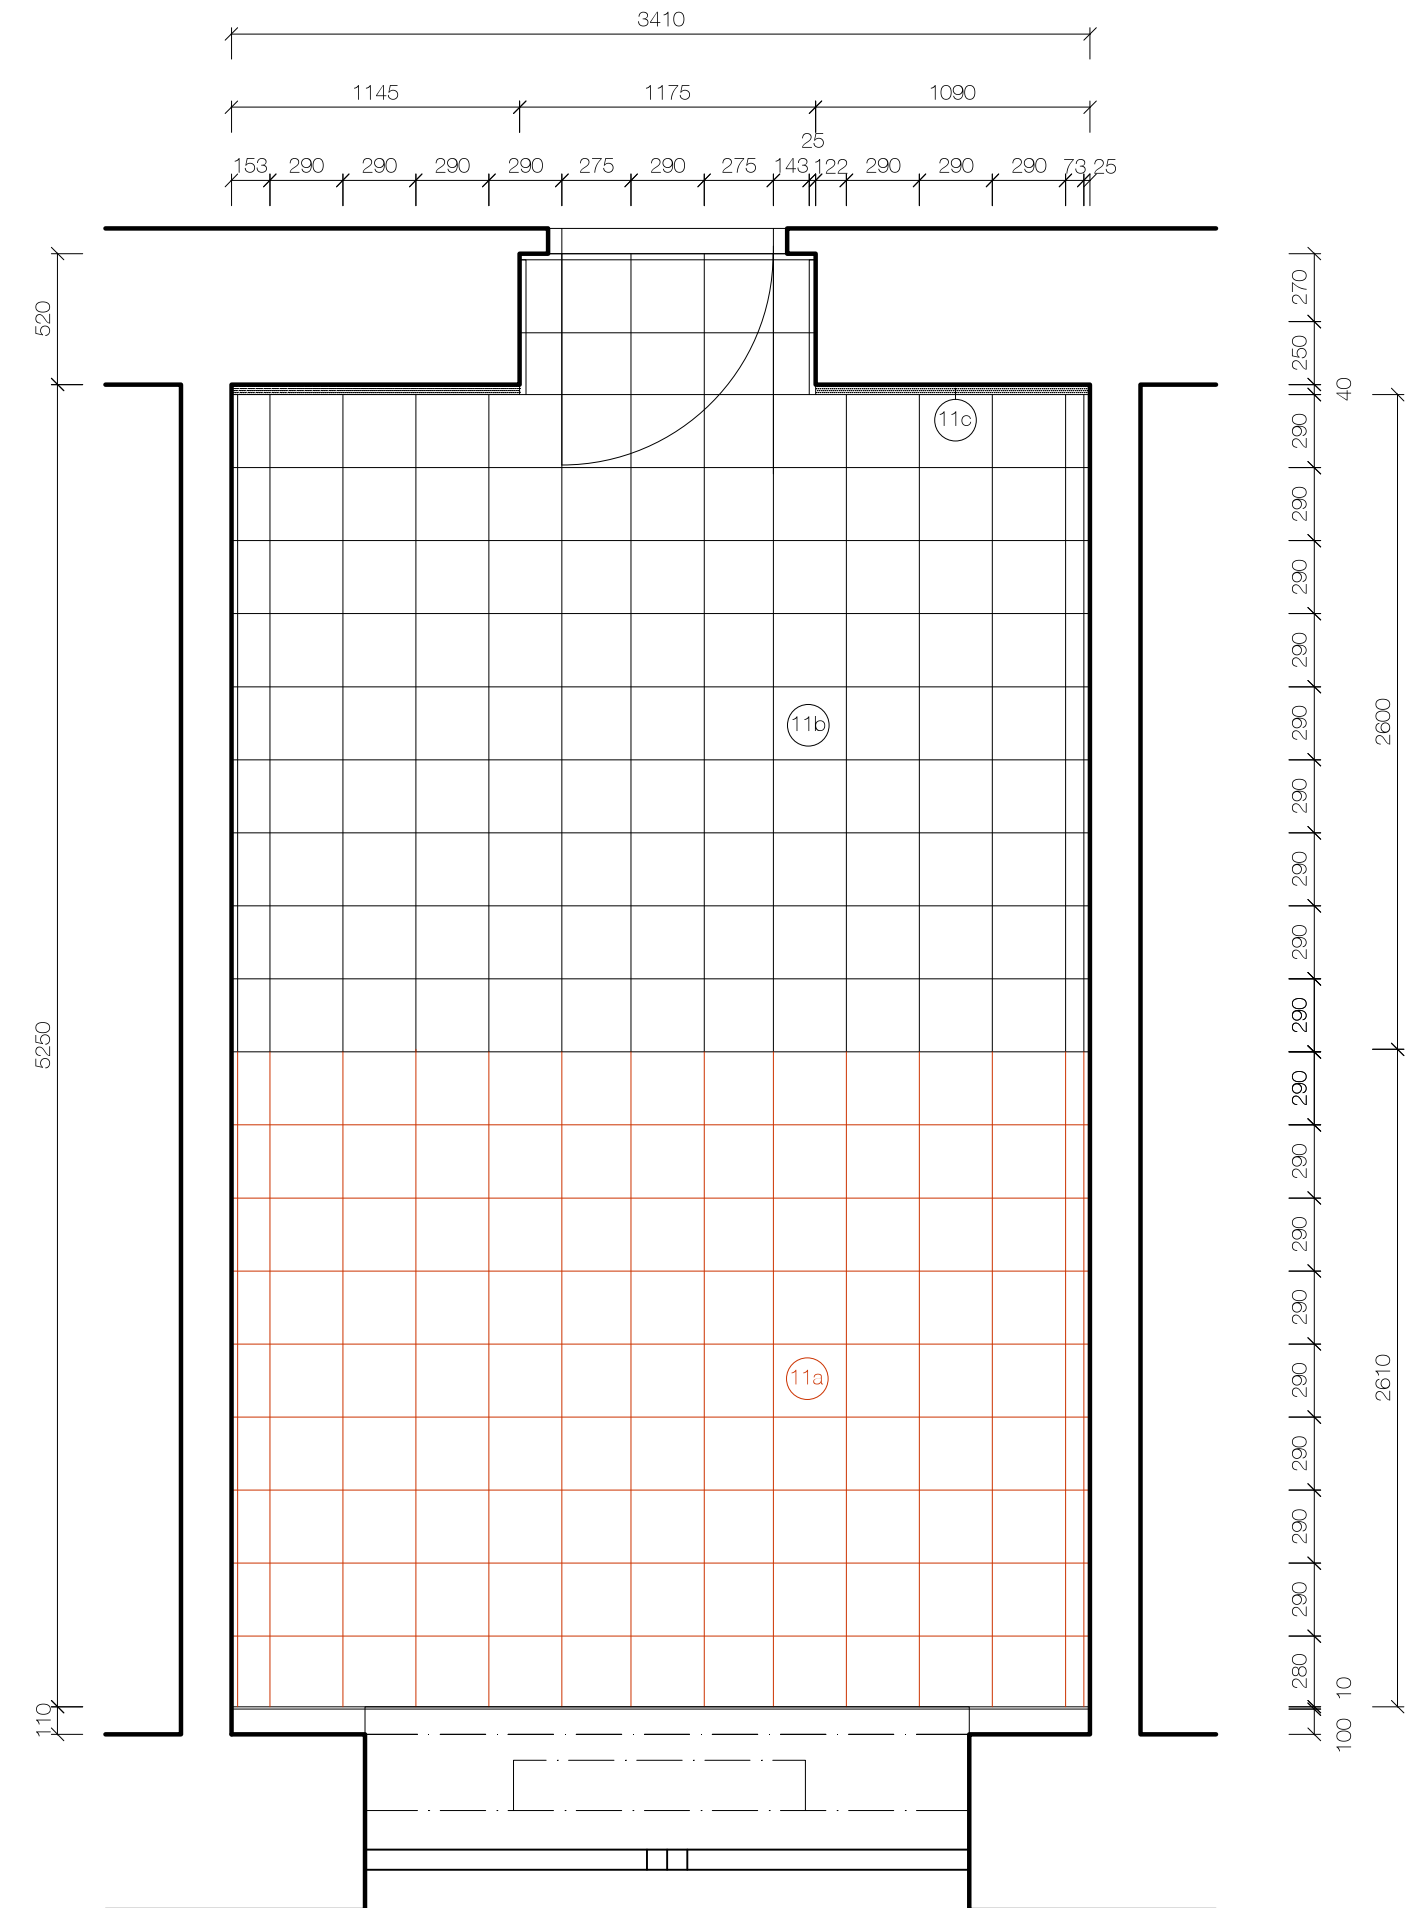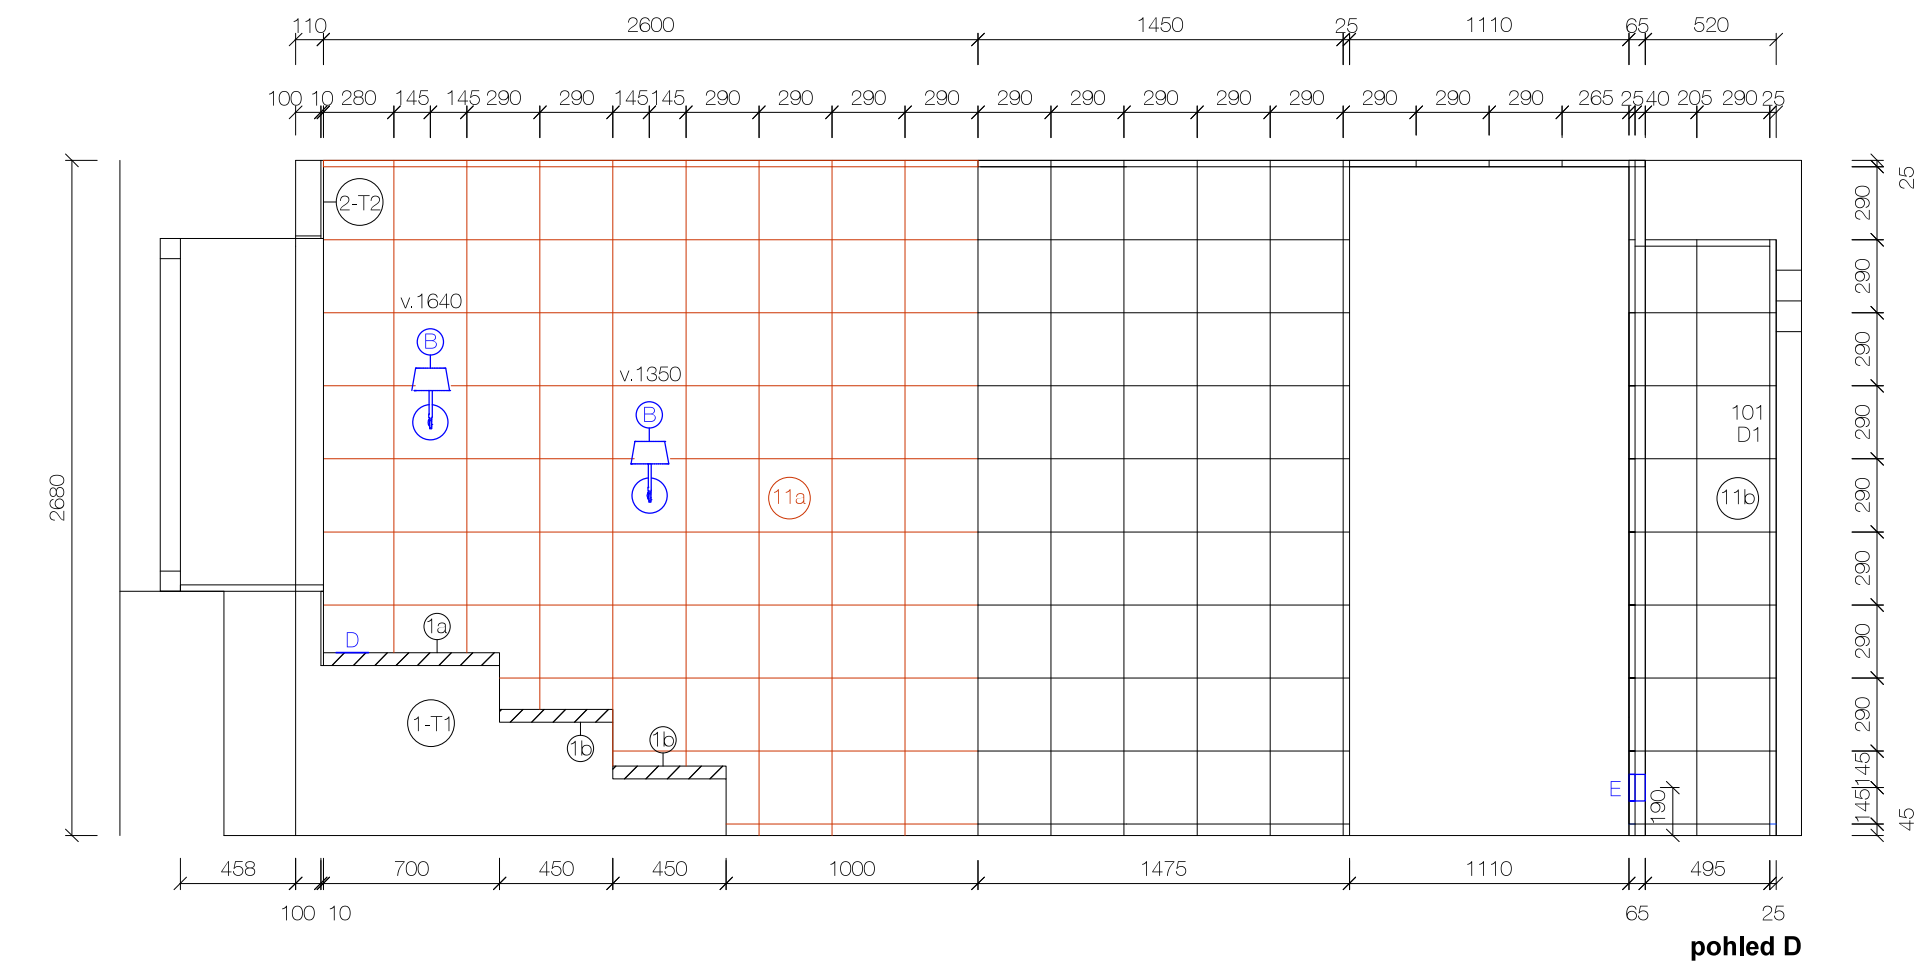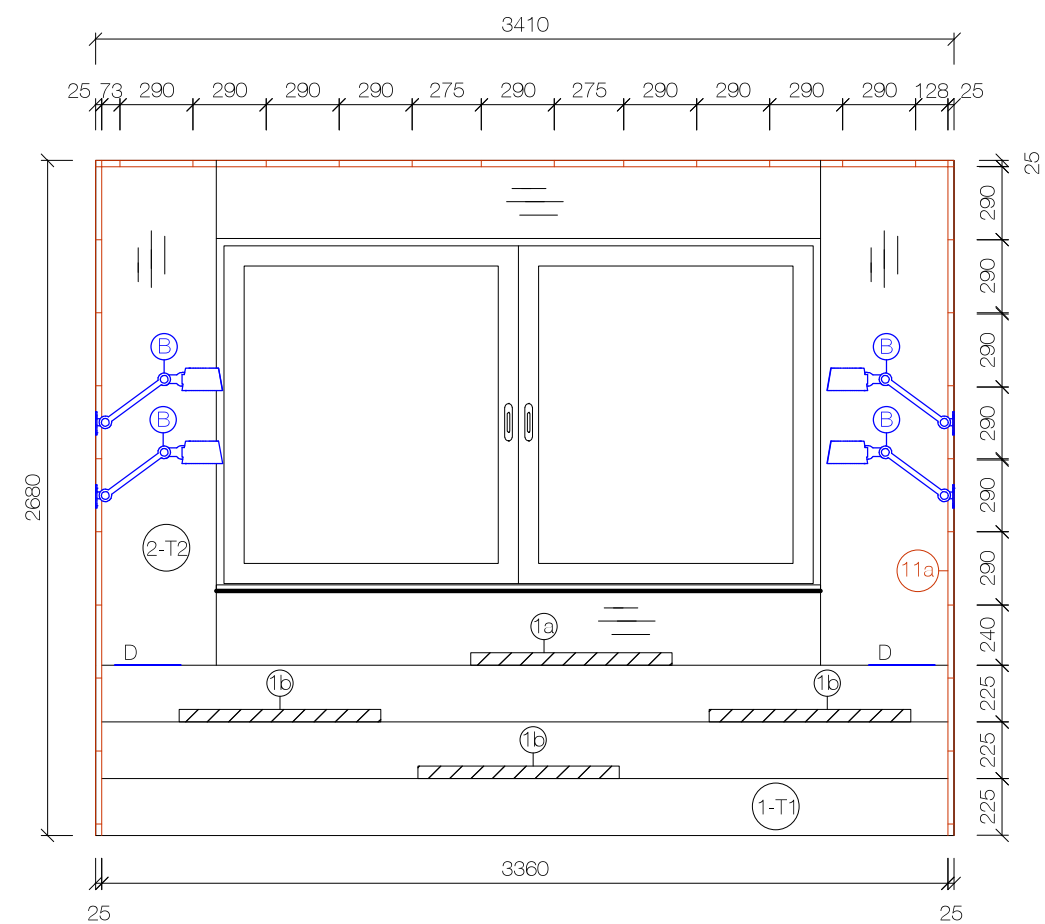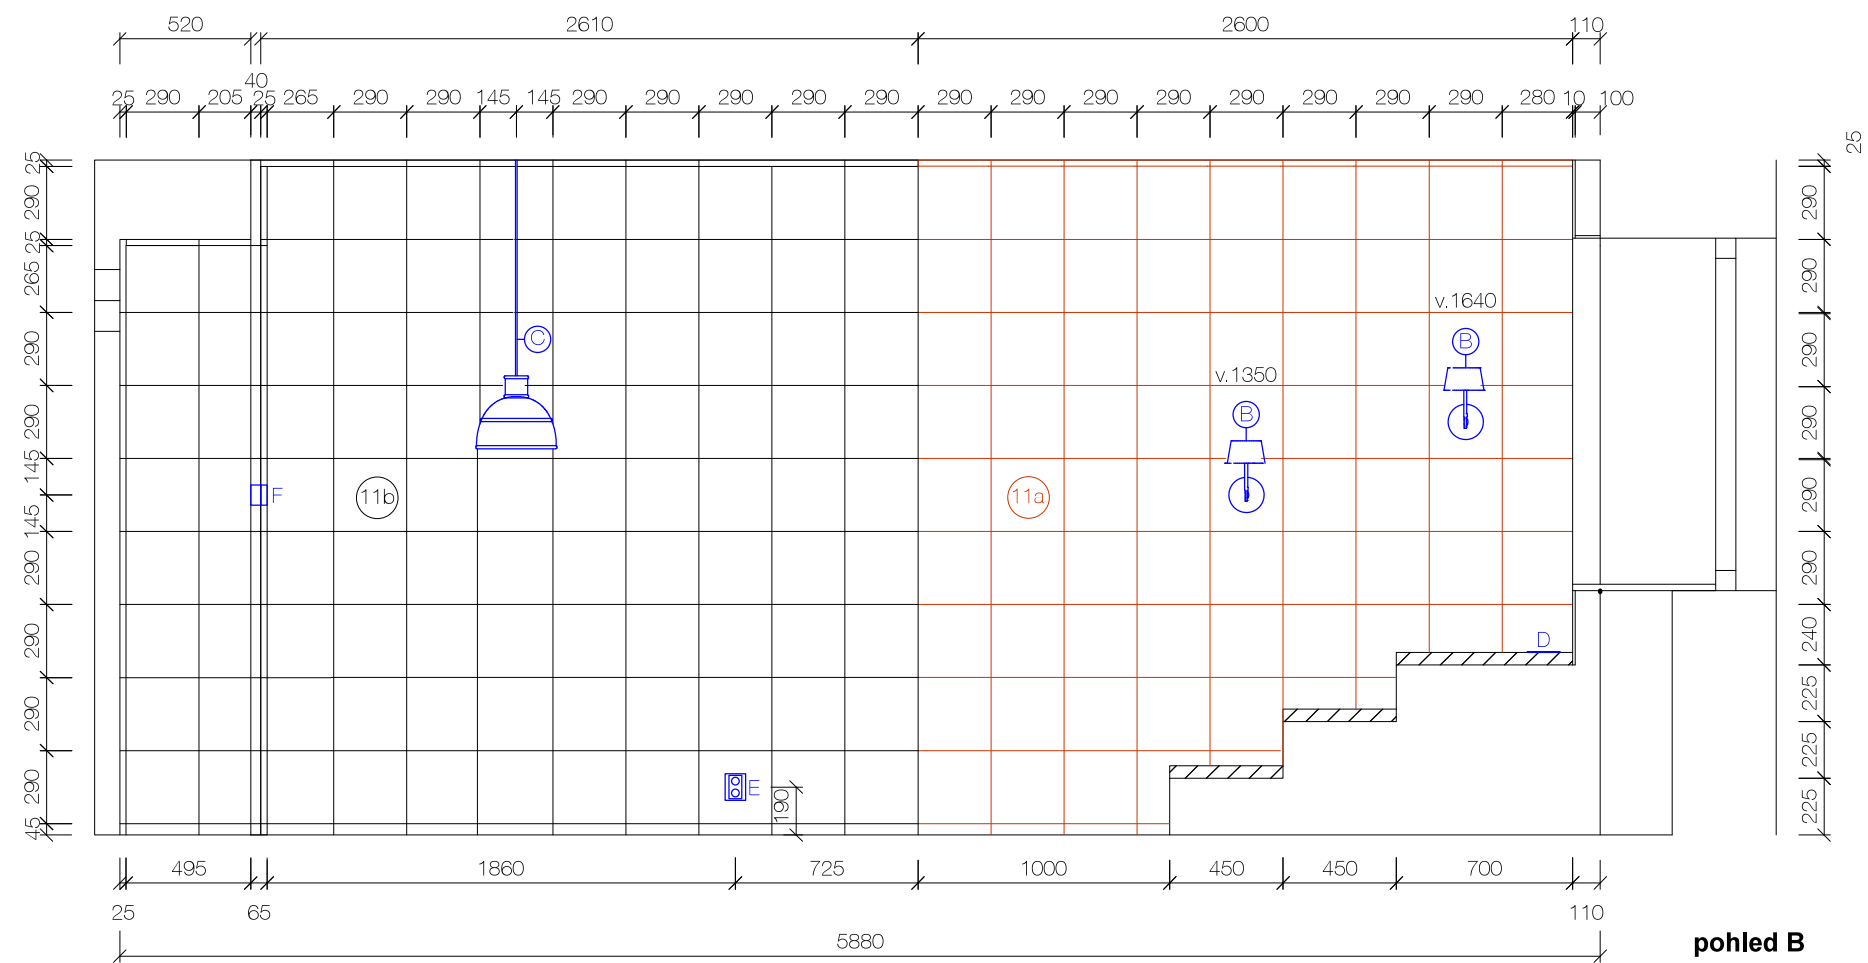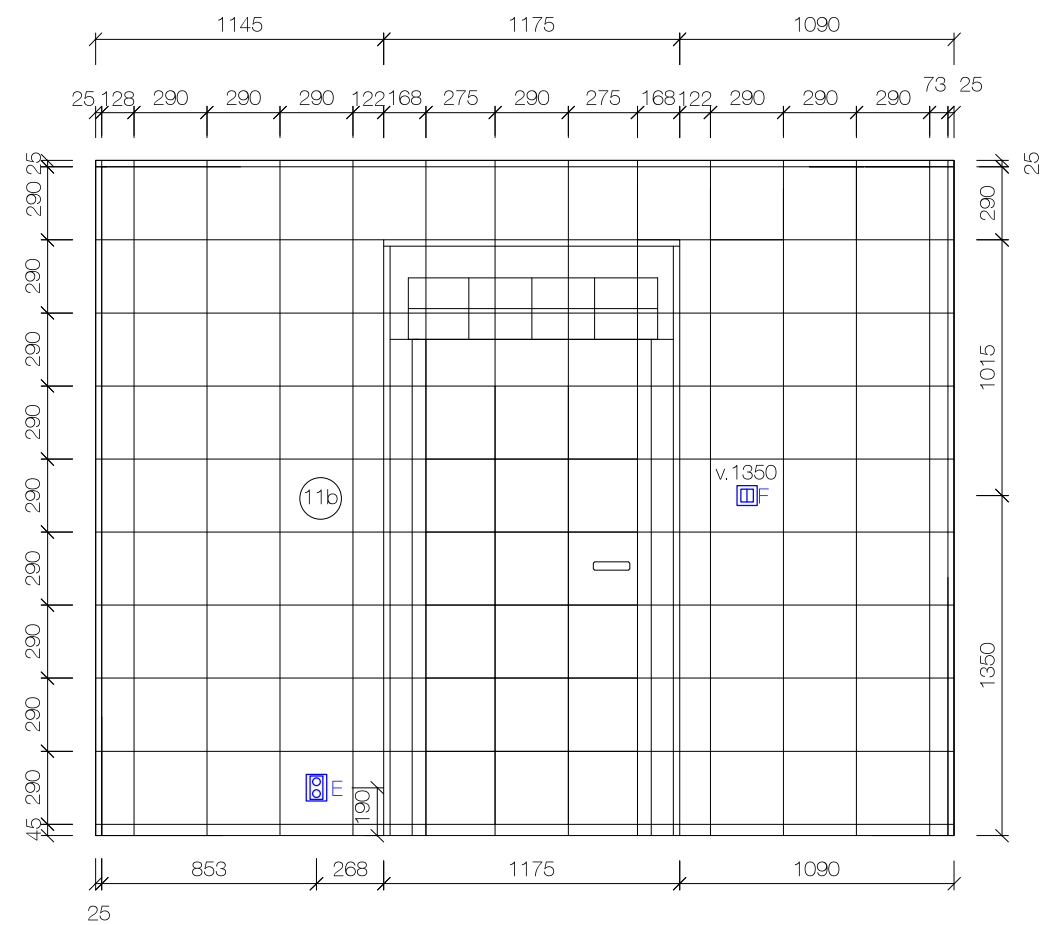

**pūdorys stropu**

mimo  
k o l e k t i v

### 1.32 klavír


## AKUSTICKÉ PANELE 03

POZN.: ELEKTRO JE KÓTOVÁNO A UMÍSTĚNO NA STŘED ČTVERCOVÉHO AKUSTICKÉHO PANELU  
BLIŽŠÍ SPECIFIKACE SE NACHÁZÍ V KUSOVNÍKU - 1.32 KLAVÍR  
VŠECHNY ROZMĚRY NUTNO ZAMĚŘIT PŘÍMO NA MÍSTĚ


LEGENDA  
11a - akustický panel 1 - čtverec 290x290 mm, tl. 25 mm - vínově červená  
11b - akustický panel 2 - čtverec 290x290 mm, tl. 25 mm - černá  
11c - minerální vata






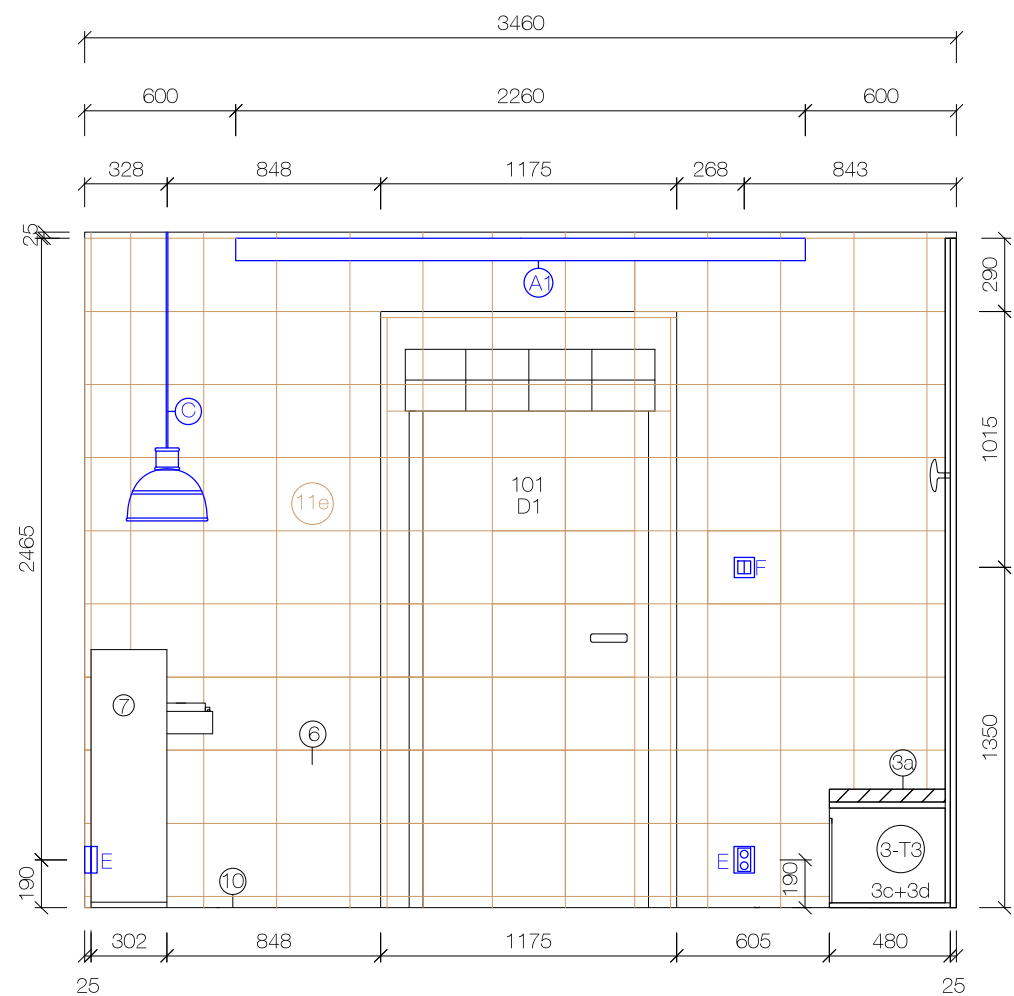


pohled A

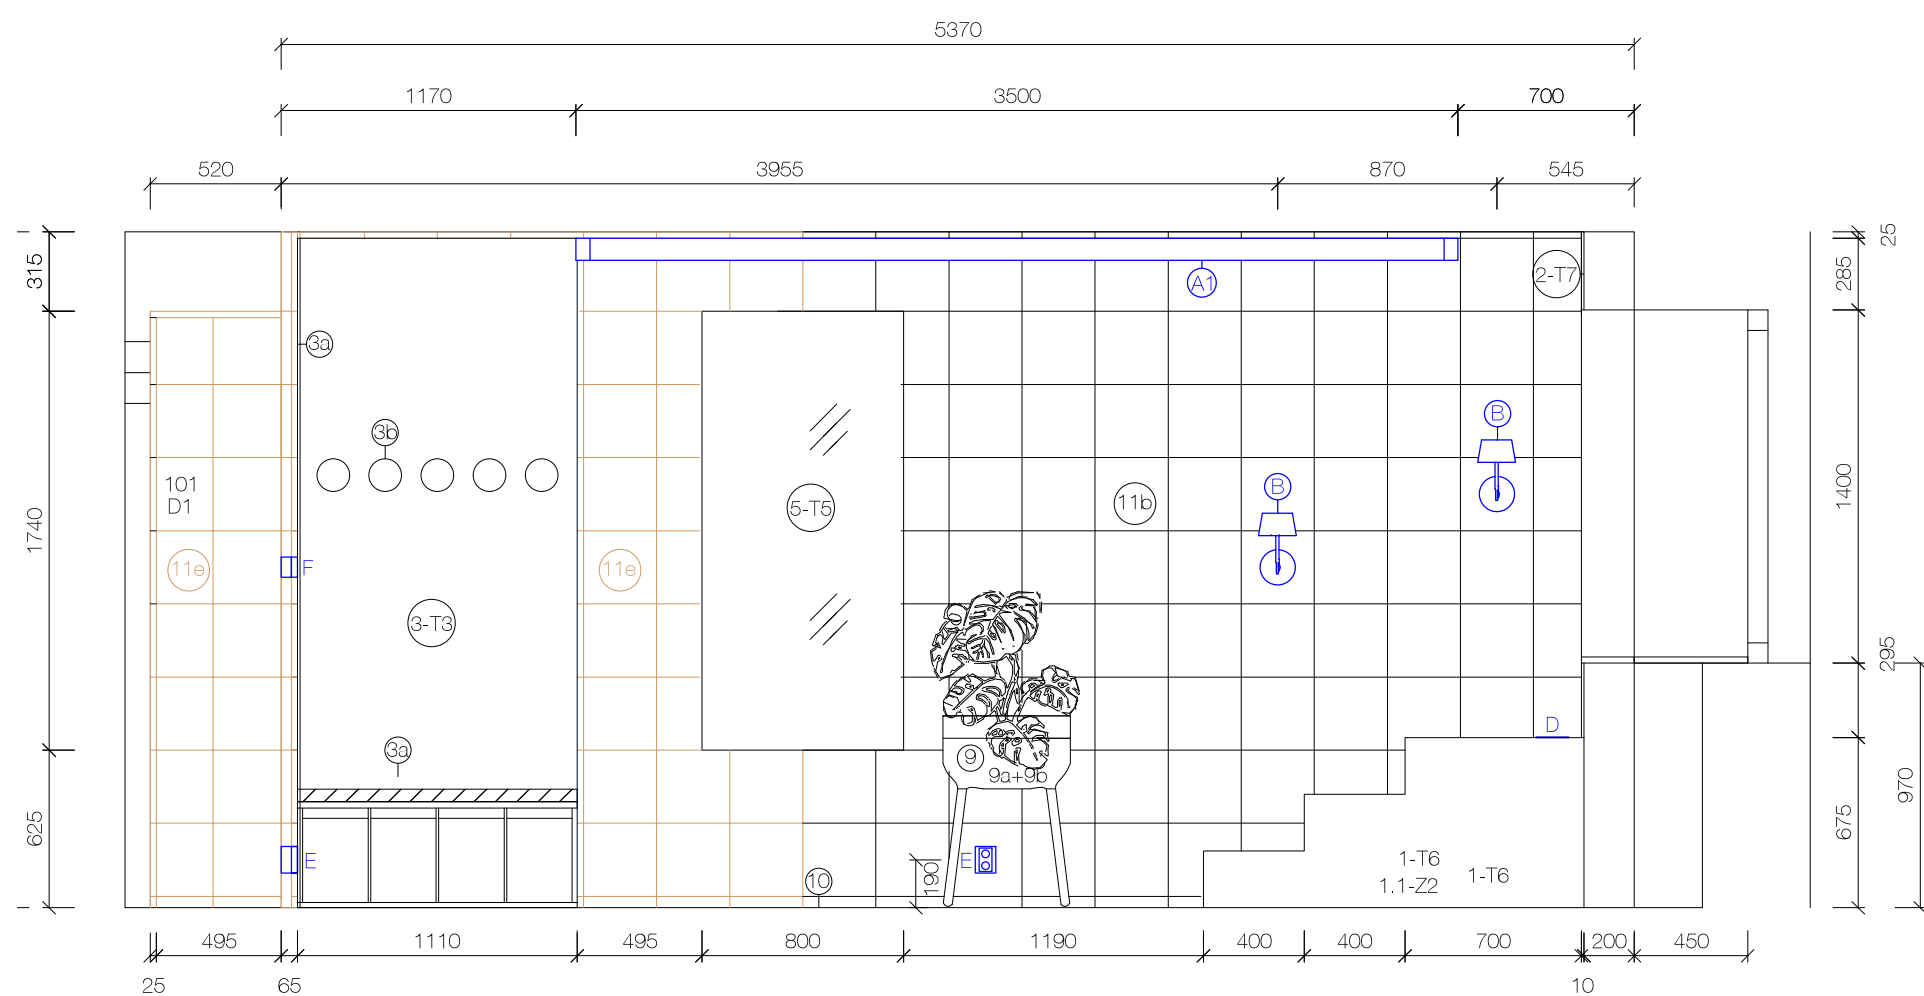

pohled B

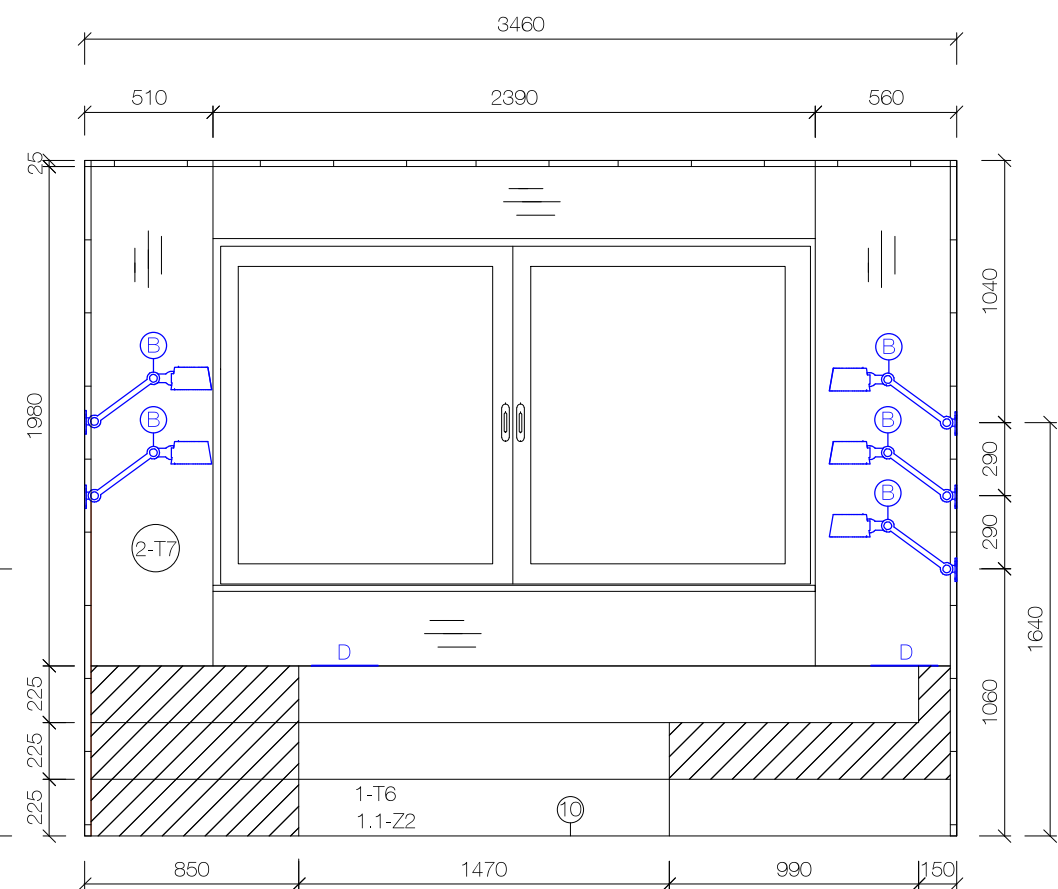

pohled C

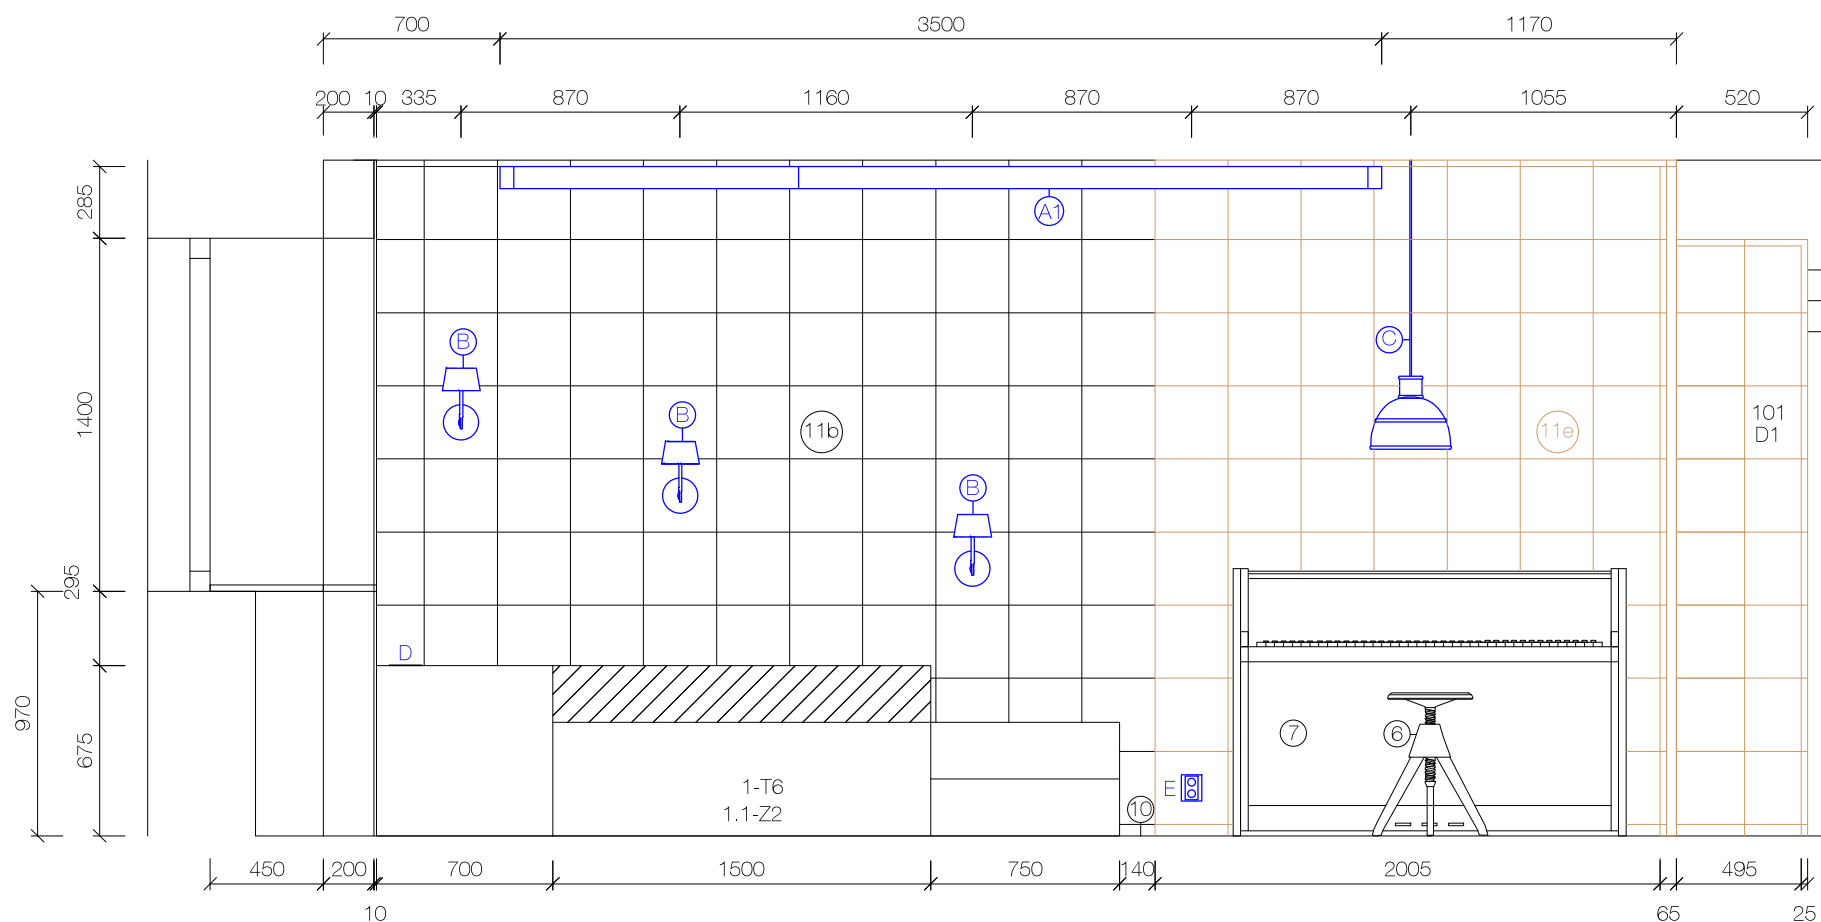


pohled D

mimo  
kolektiv


1.33 klavír

POHLEDY 05


POZN.: ELEKTRO JE KÓTOVÁNO A UMÍSTĚNO NA STŘED ČTVERCOVÉHO AKUSTICKÉHO PANELU  
BLIŽŠÍ SPECIFIKACE SE NACHÁZÍ V KUSOVNÍKU. LEGENDA JE DOUČÁSTÍ VÝKRESU 01 - PŮDORYS - 1.32 KLAVÍR  
VŠECHNY ROZMĚRY NUTNO ZAMĚŘIT PŘÍMO NA MÍSTĚ

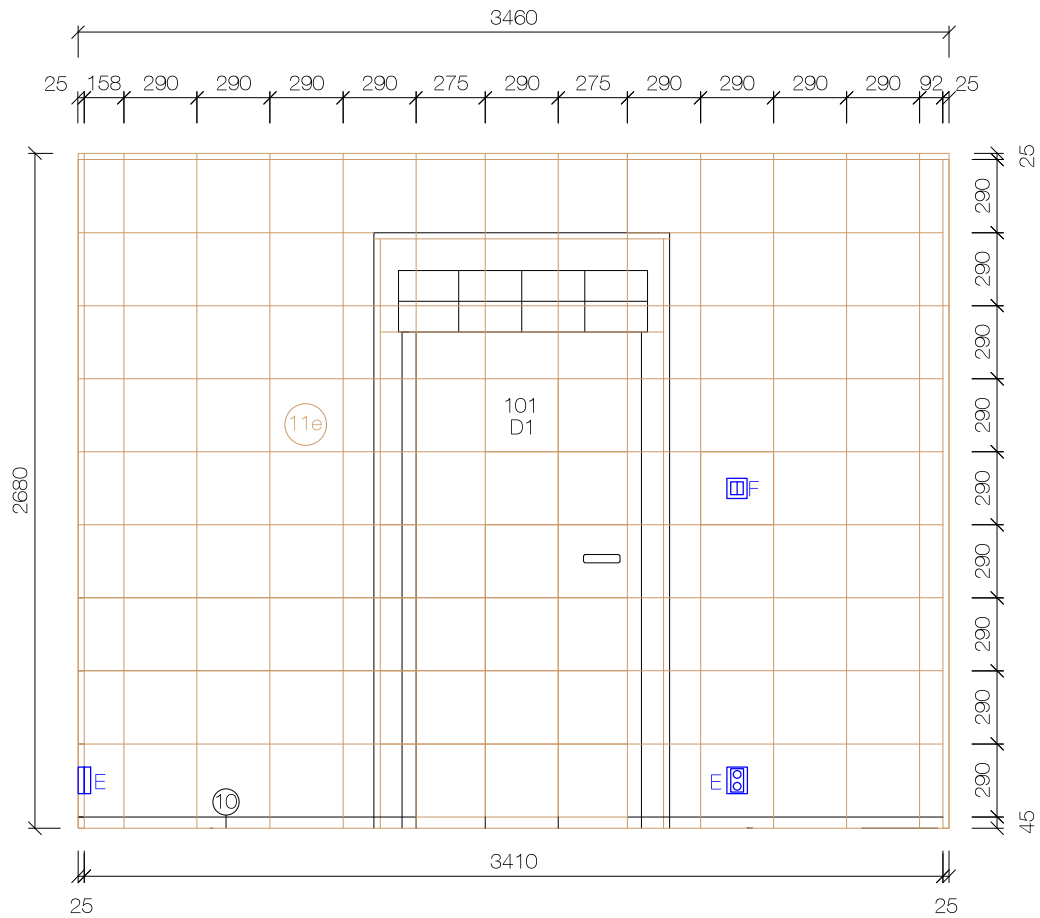


pohled A

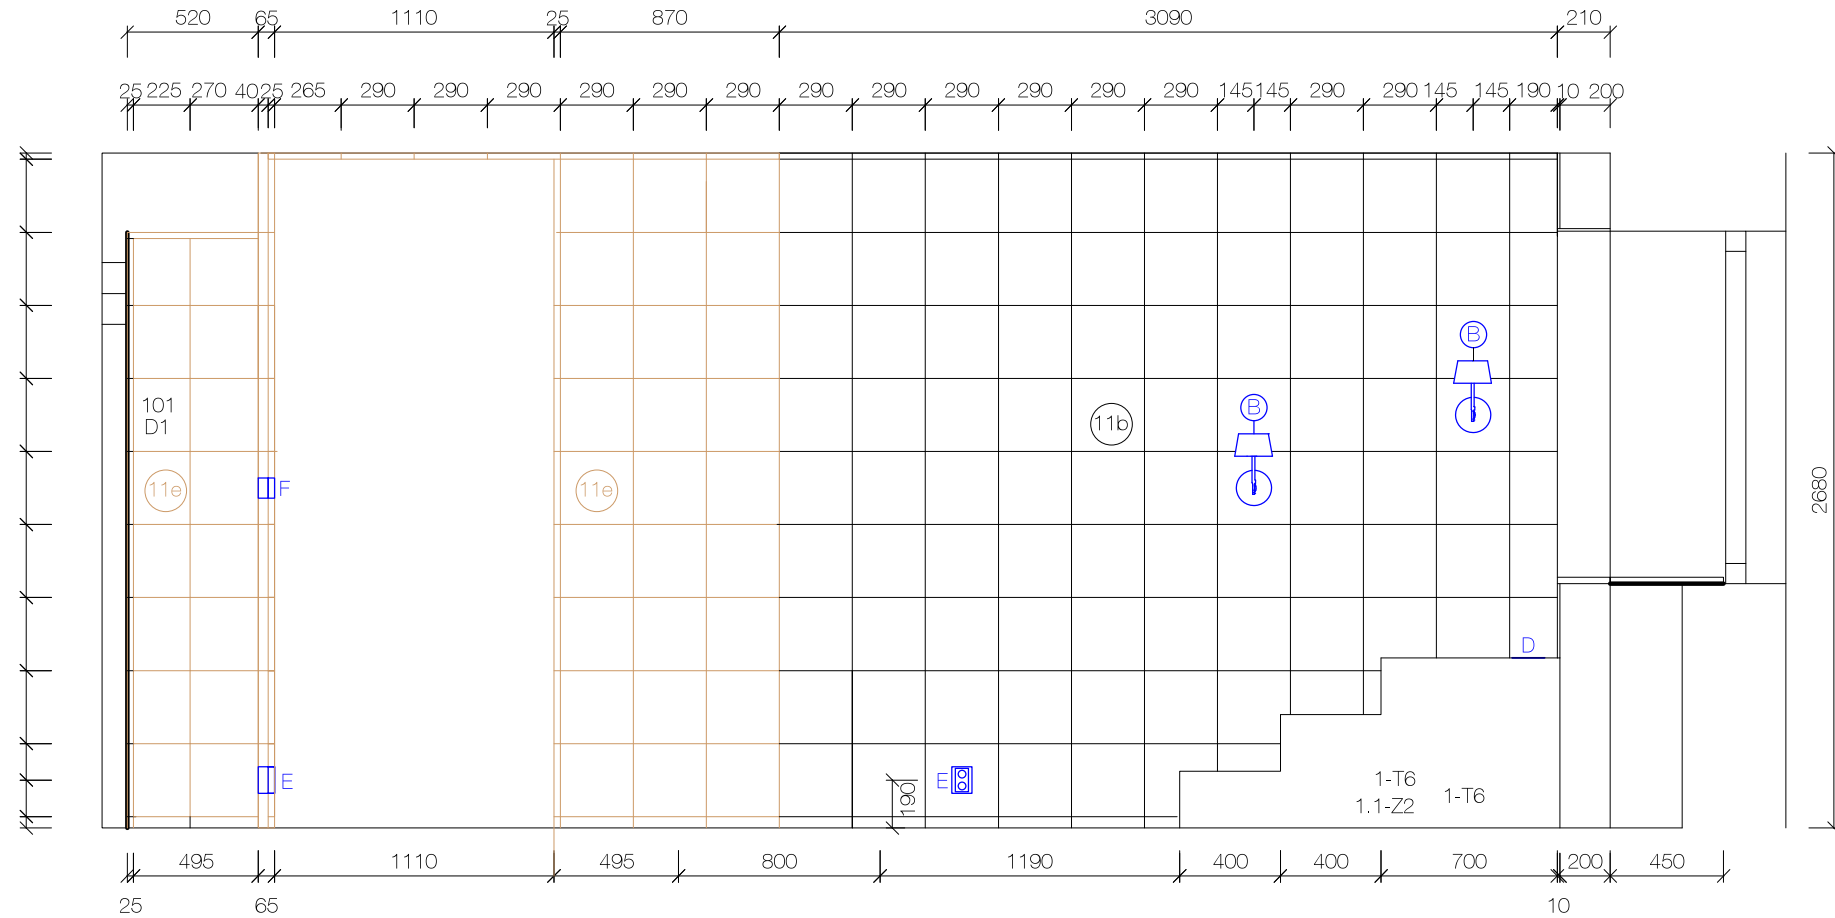


pohled B

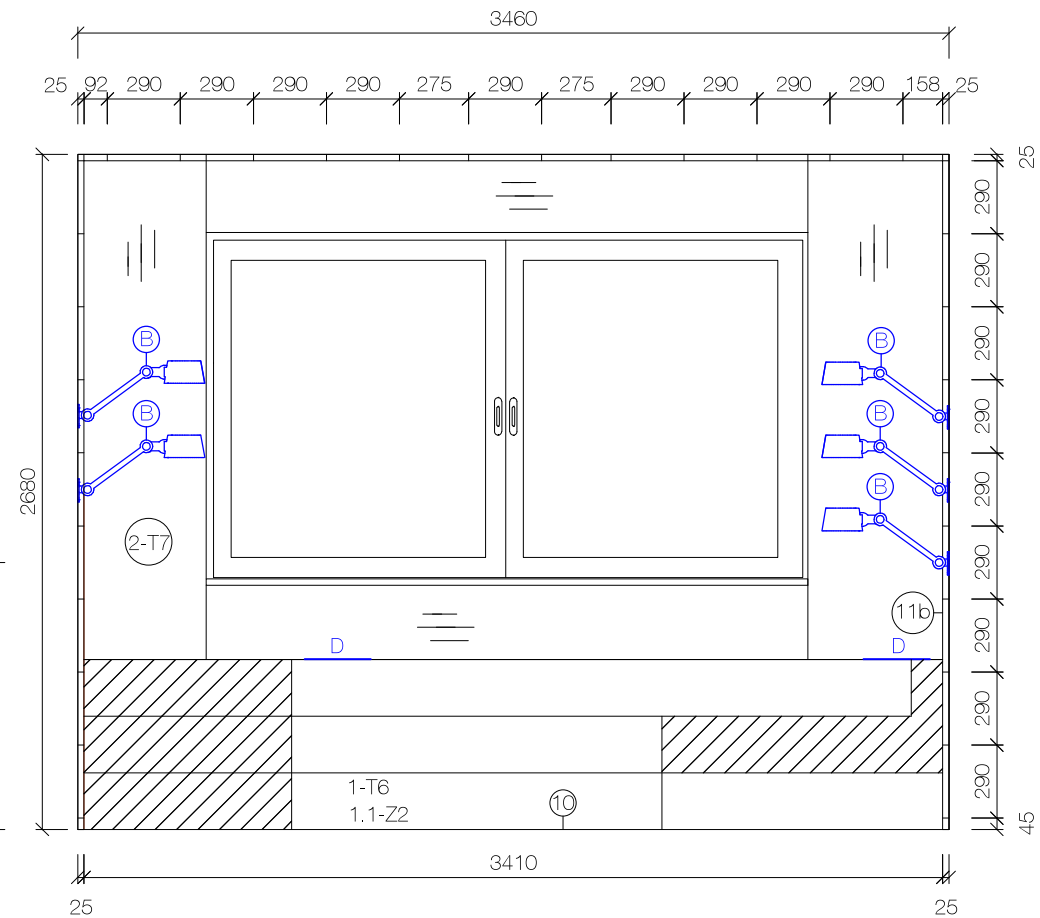

pohled C

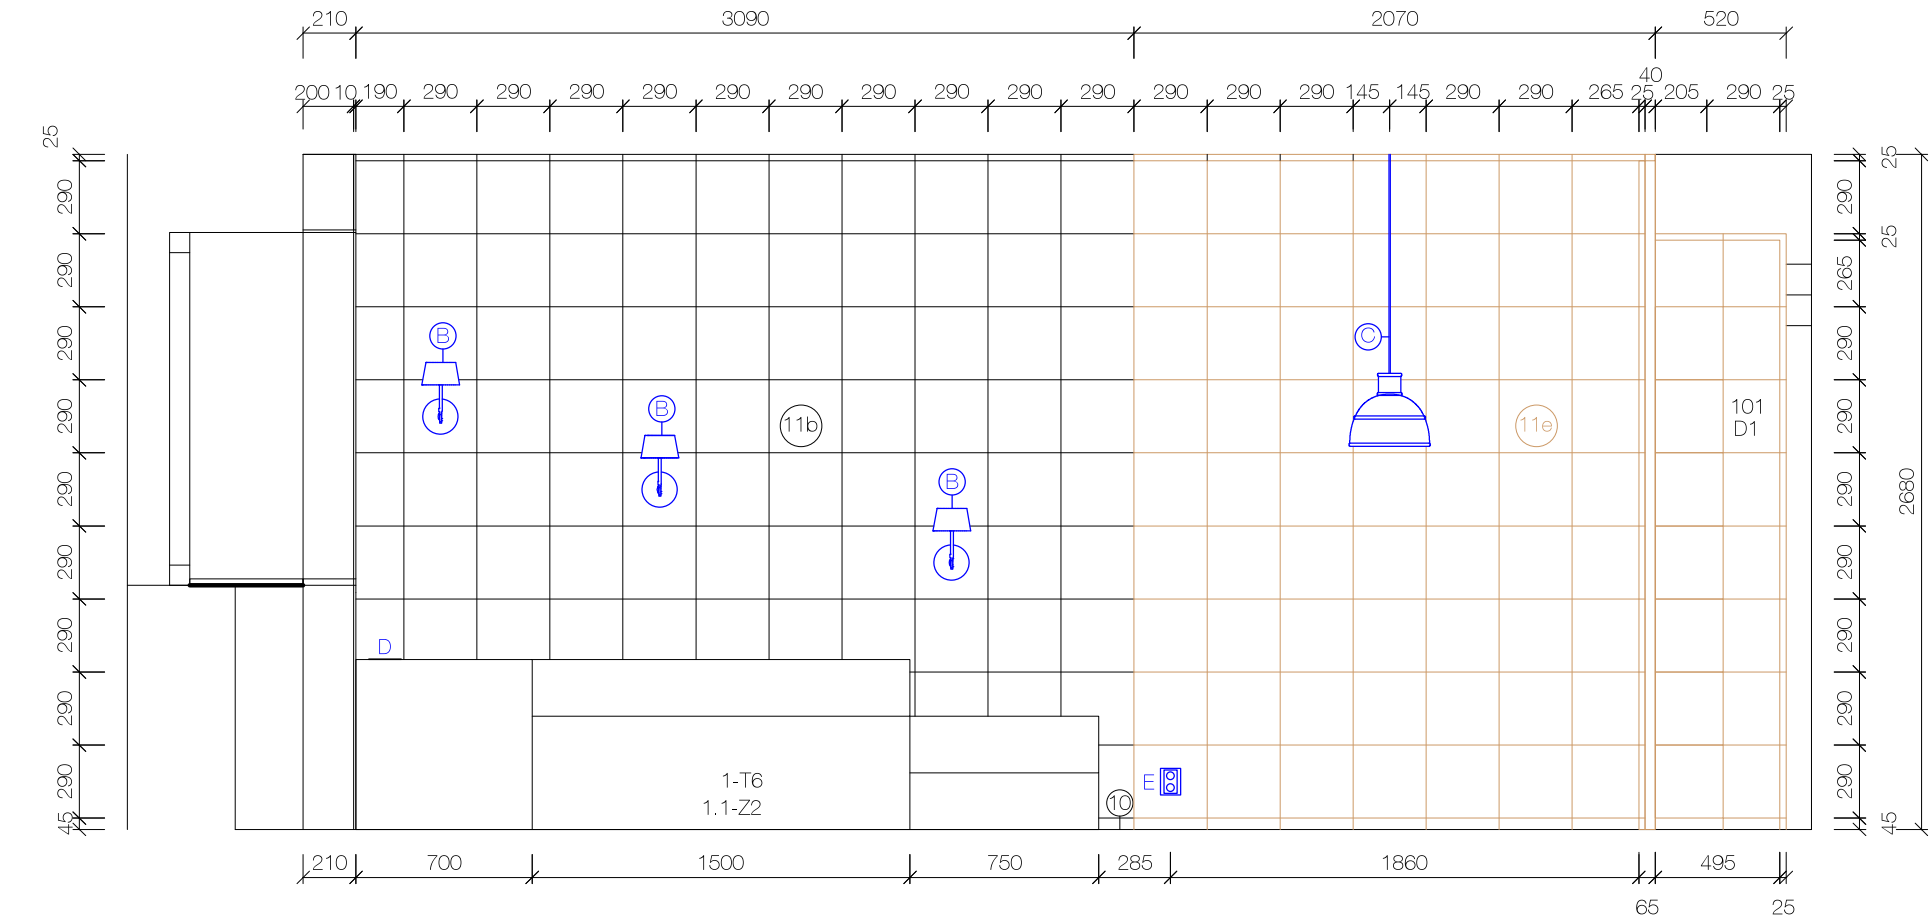


pohled D

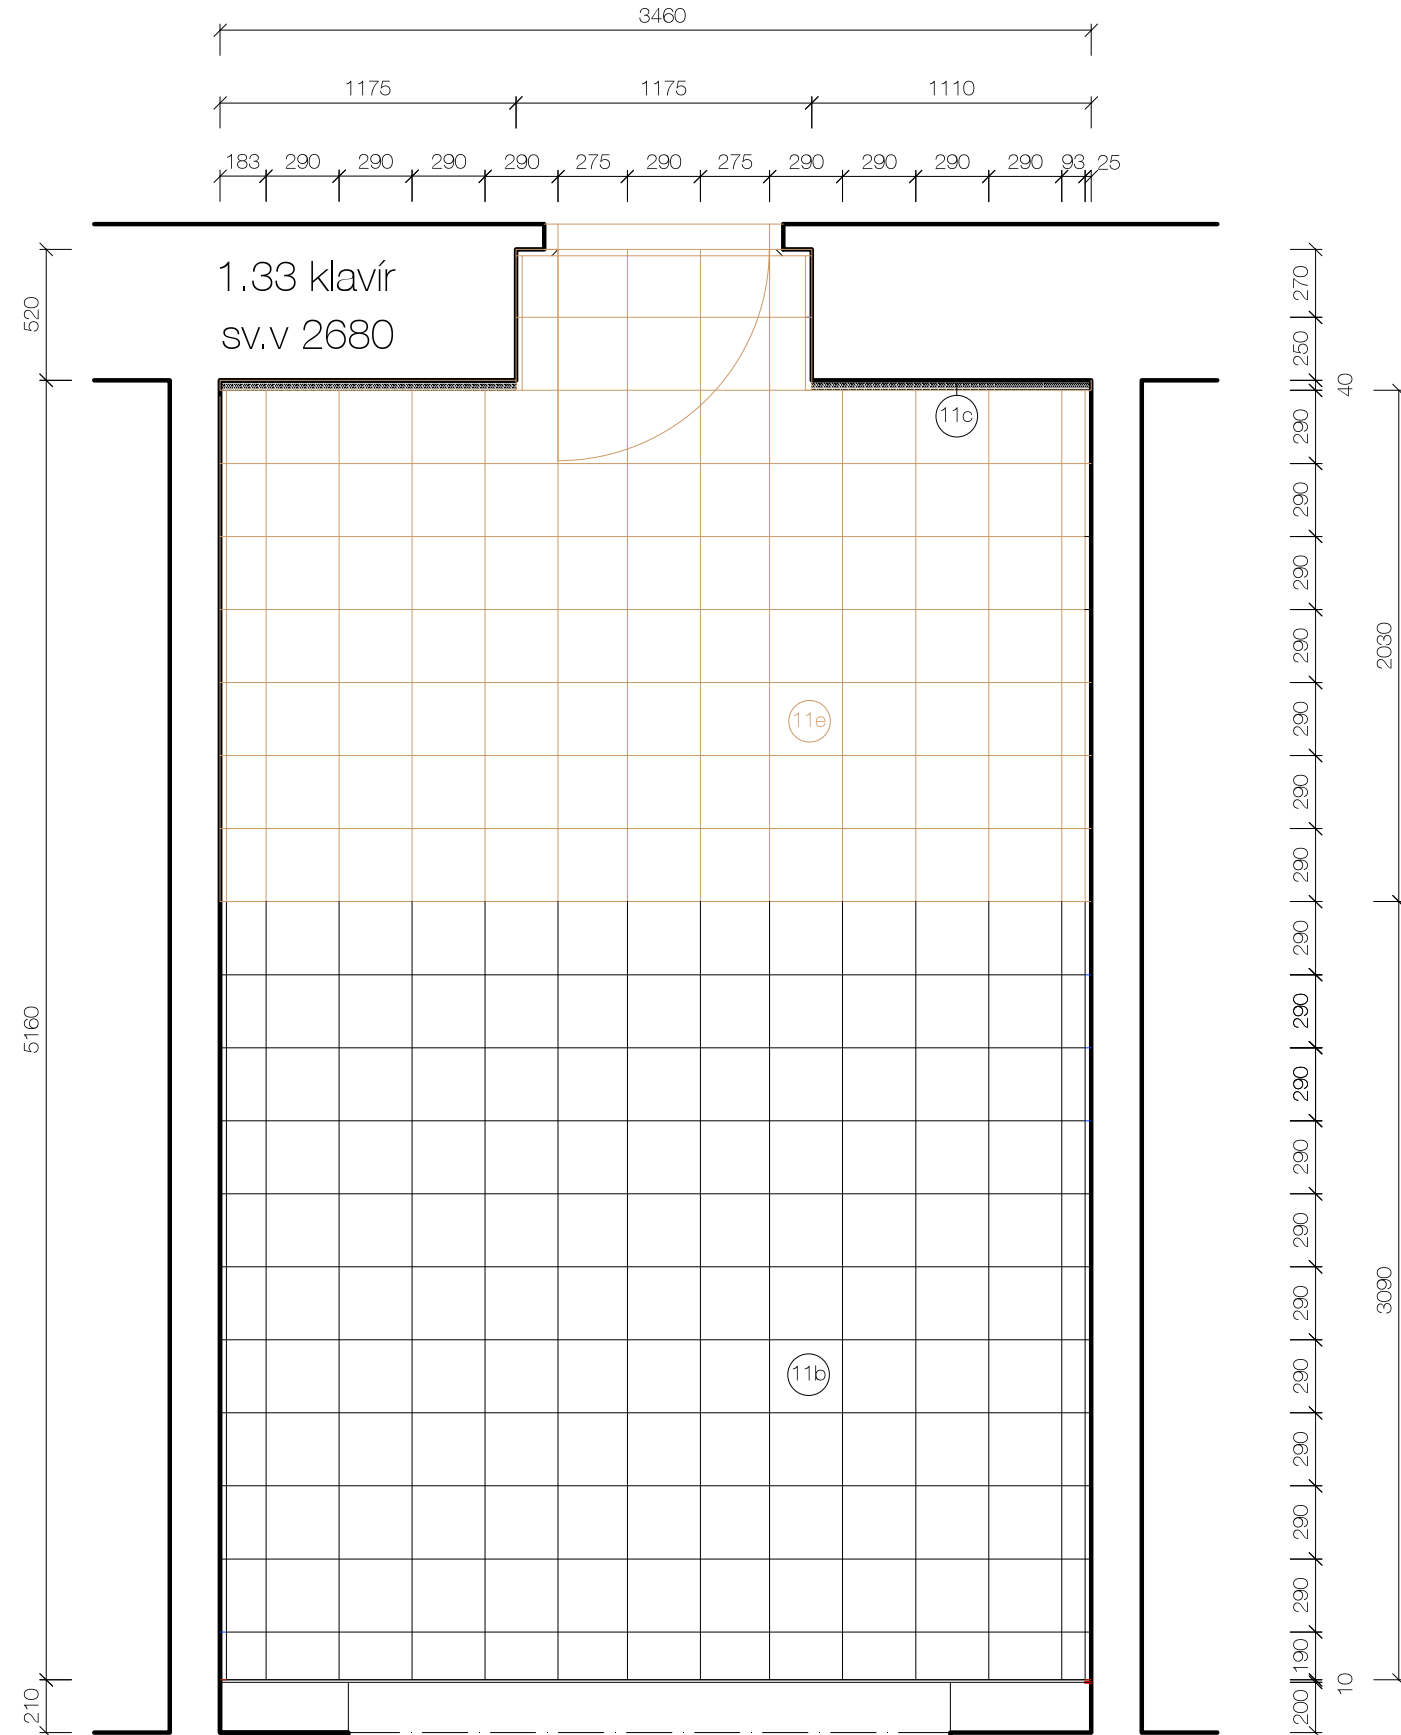


půdorys stropu

POZN.: ELEKTRO JE KÓTOVÁNO A UMÍSTĚNO NA STŘED ČTVERCOVÉHO AKUSTICKÉHO PANELU  
BLIŽŠÍ SPECIFIKACE SE NACHÁZÍ V KUSOVNÍKU - 1.33 KLAVÍR  
VŠECHNY ROZMĚRY NUTNO ZAMĚŘIT PŘÍMO NA MÍSTĚ


LEGENDA  
11b - akustický panel 2 - čtverec 290x290 mm, tl. 25 mm - černá  
11e - akustický panel 3 - čtverec 290x290 mm, tl. 25 mm - přírodní  
11c - minerální vata

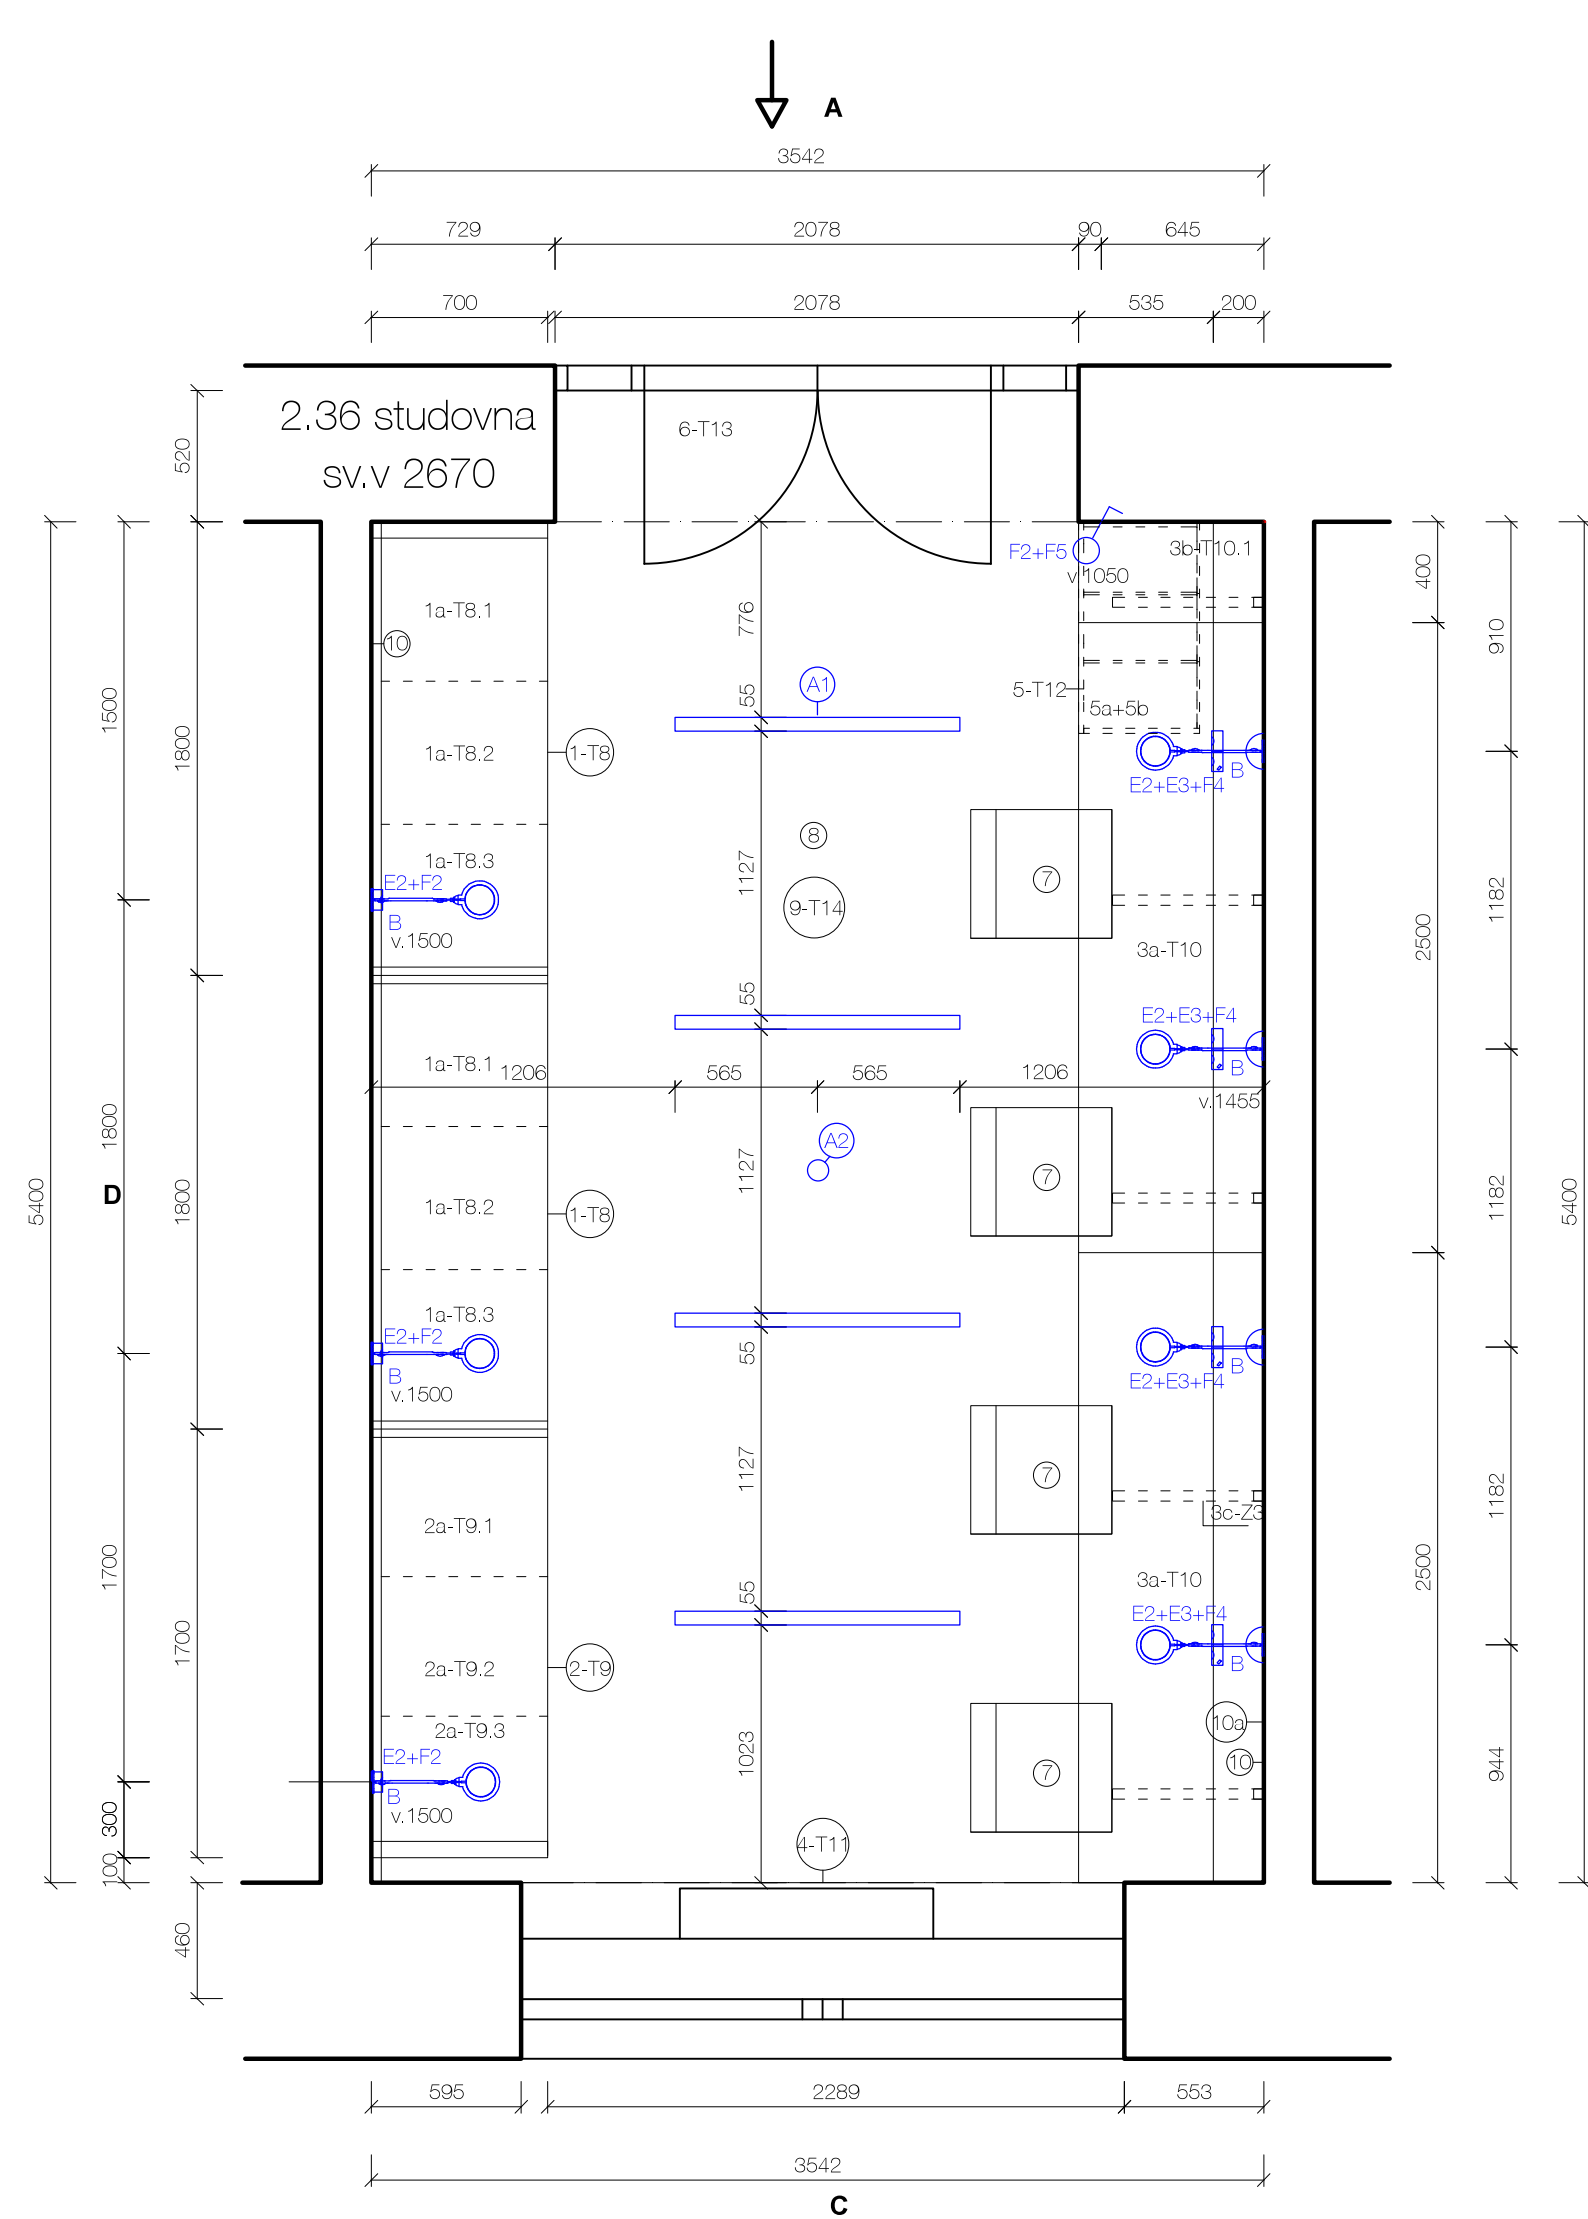


Č.VÝKRESU	OZN.	LEGENDA 2.36
21	1-T8	kupé 1
	1a-T8.1	box 1
	1.b-T8.2	box 2
	1c-T8.3	box 3
21	2-T9	kupé 2
	2a-T9.1	box 1
	2b-T9.2	box 2
	2c-T9.3	box 3
22	3a-T10	stolová deska s policí 1
22	3b-T10.1	stolová deska s policí 2
22	3c-Z3	konzola, podpěra stolu
22	4-T11	parapet
22	5-T12	box na odpadkové koše
	5a	výsuvný podnos
	5b	odpadkový koš
23	6-T13	vstupní dveře - renovace
	7	židle
	8	PVC podlaha marmoleum
24	9-T14	dřevěný podhled
	10	malba stěny-sv. modrá
	10a	popisovací nátěr
	11	malba stěny bílá
	A1	stropní osvětlení
	A2	kombinované čidlo a ovladač
	B	nástěnné lampy
	E2	zásuvka
	E3	zásuvka s usb
	F4	dvojrámeček
	F5,2,3	kryt, rámeček, strojek vypínače
		vypínač, 1 klapka
		dvojzásuvka
		dvojzásuvka s USB
		BLIŽŠÍ SPECIFIKACE SE NACHÁZÍ V KUSOVNÍKU
		VŠECHNY ROZMĚRY NUTNO ZAMĚŘIT PŘÍMO NA MÍSTĚ

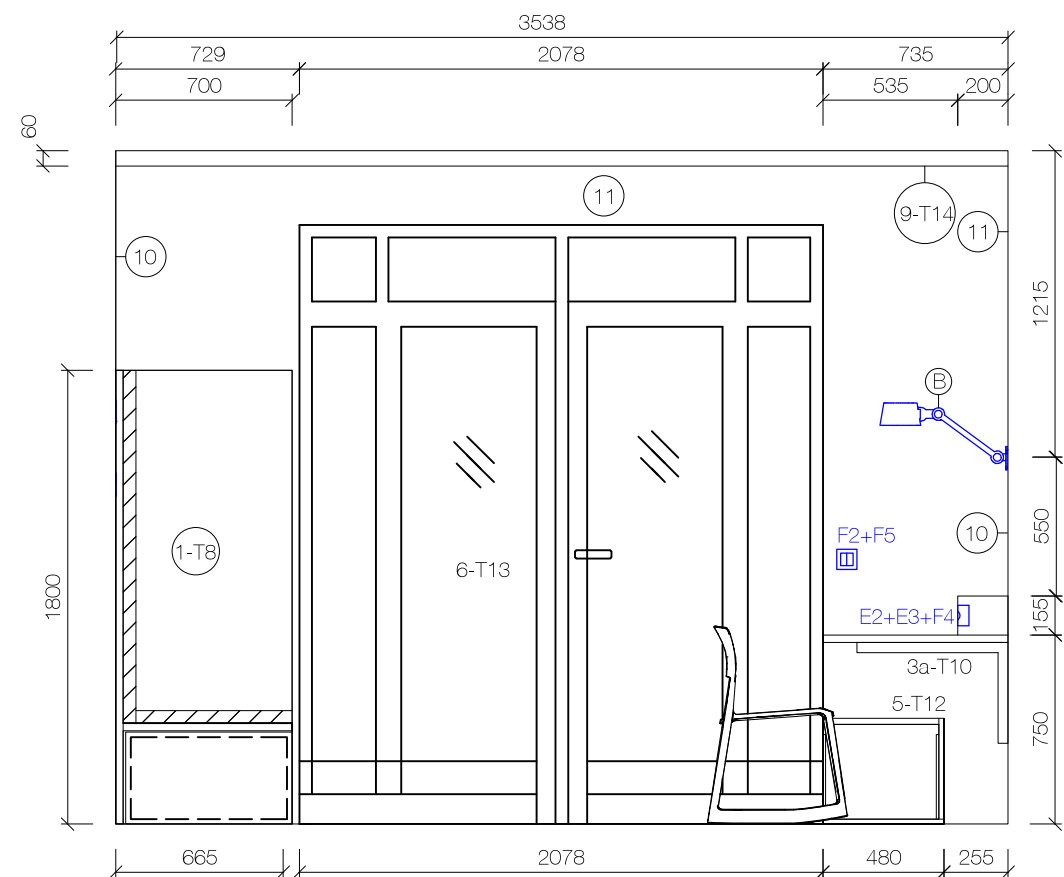


pohled A

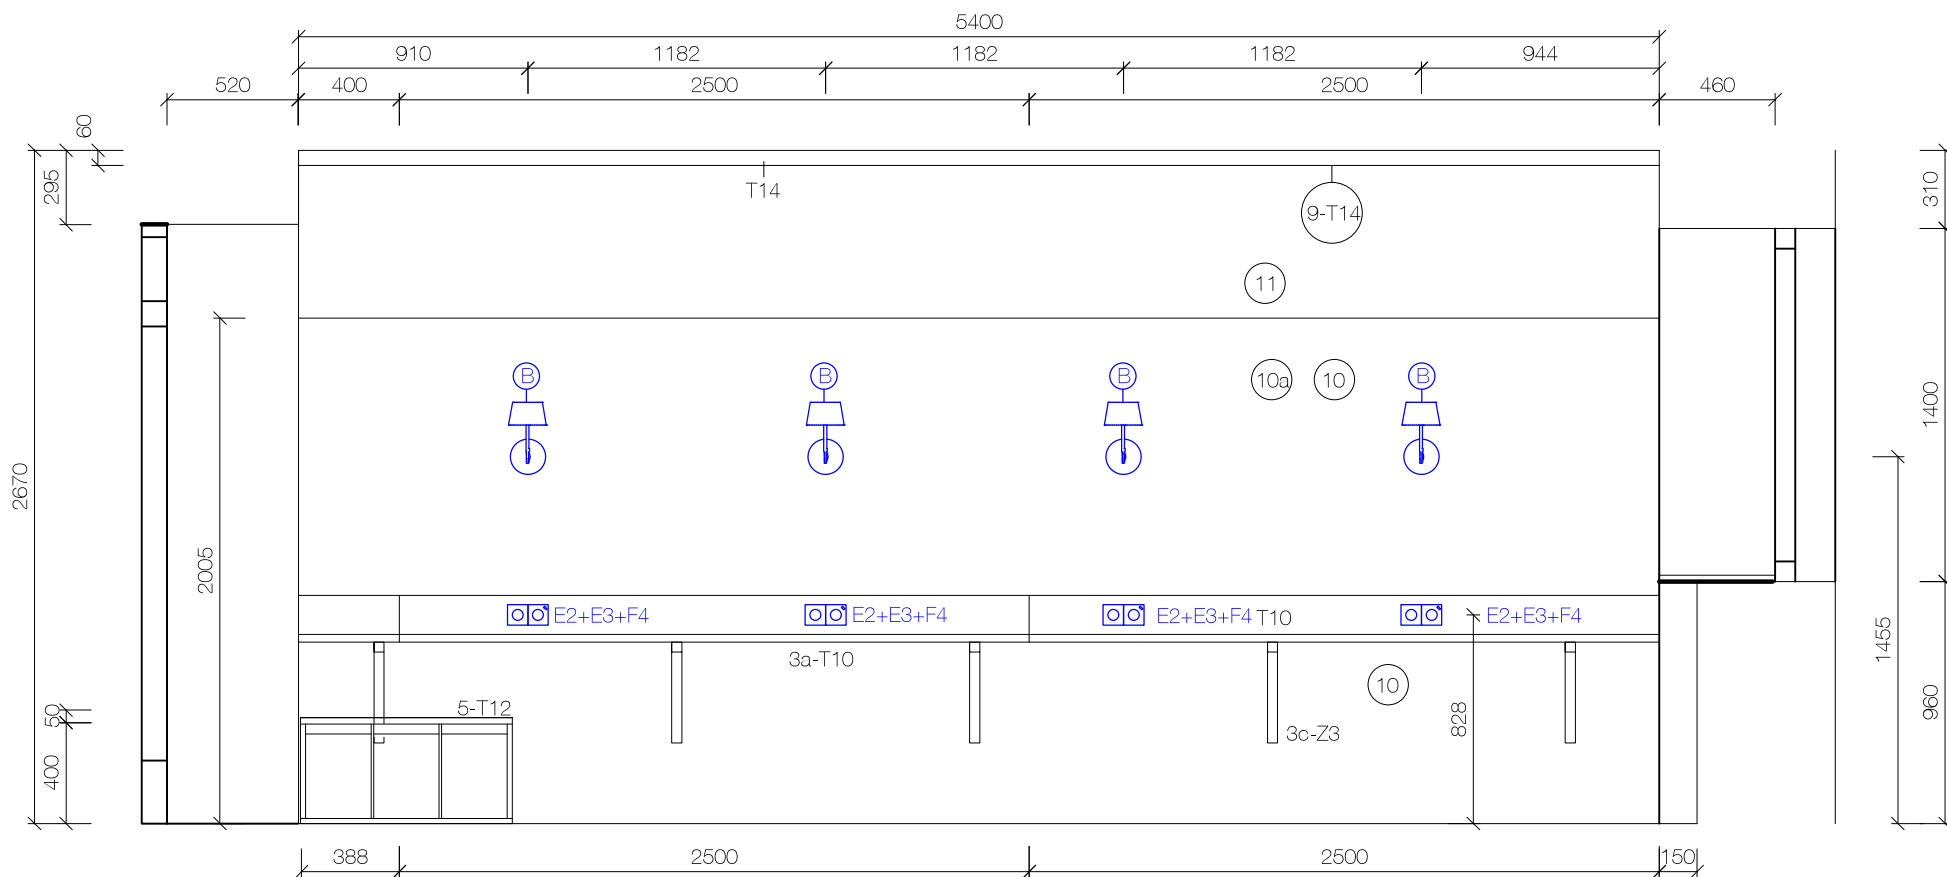

pohled B

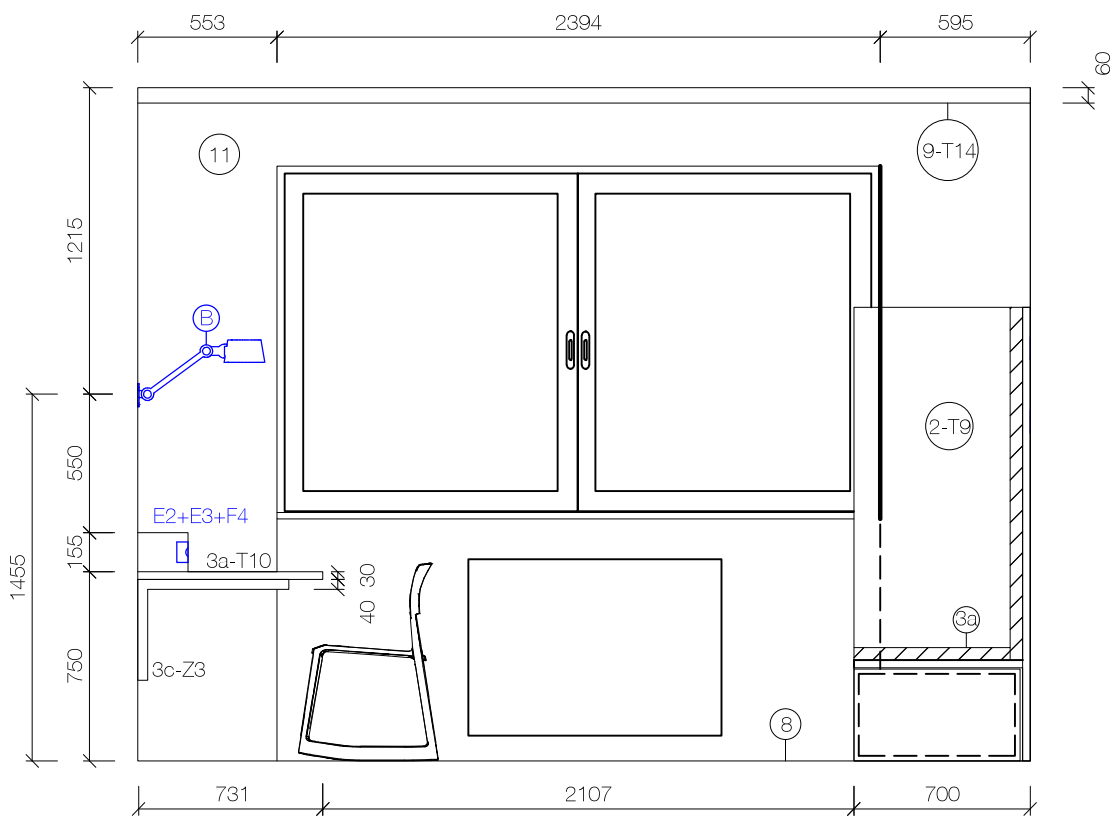


pohled C

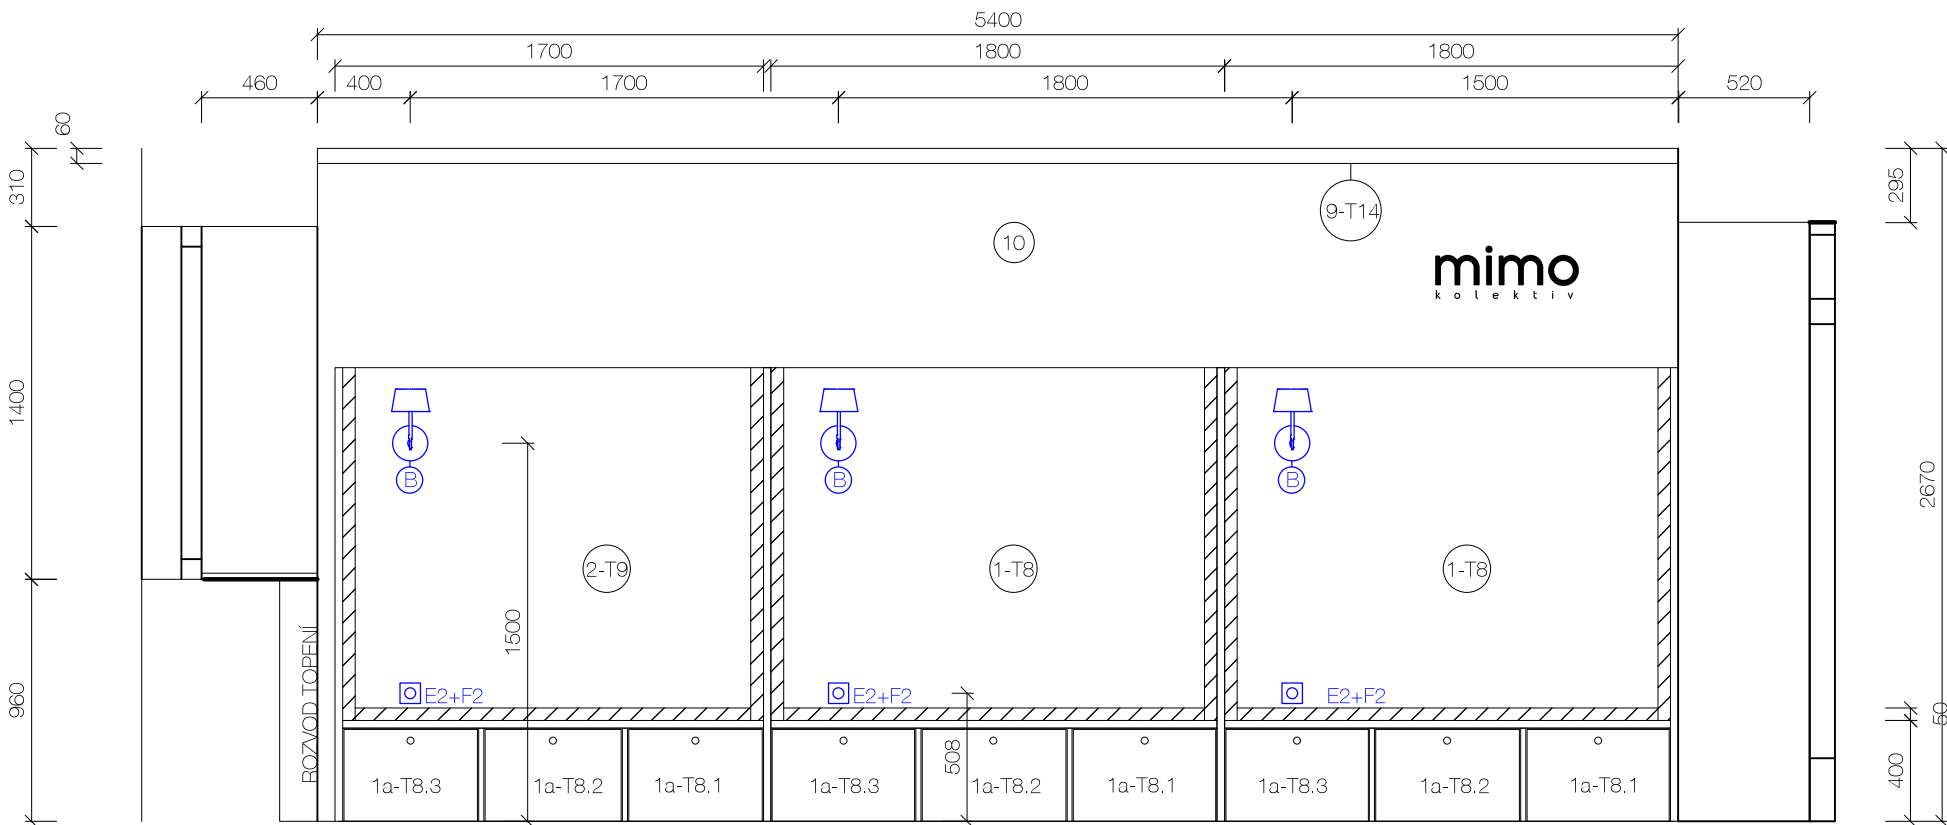


pohled D




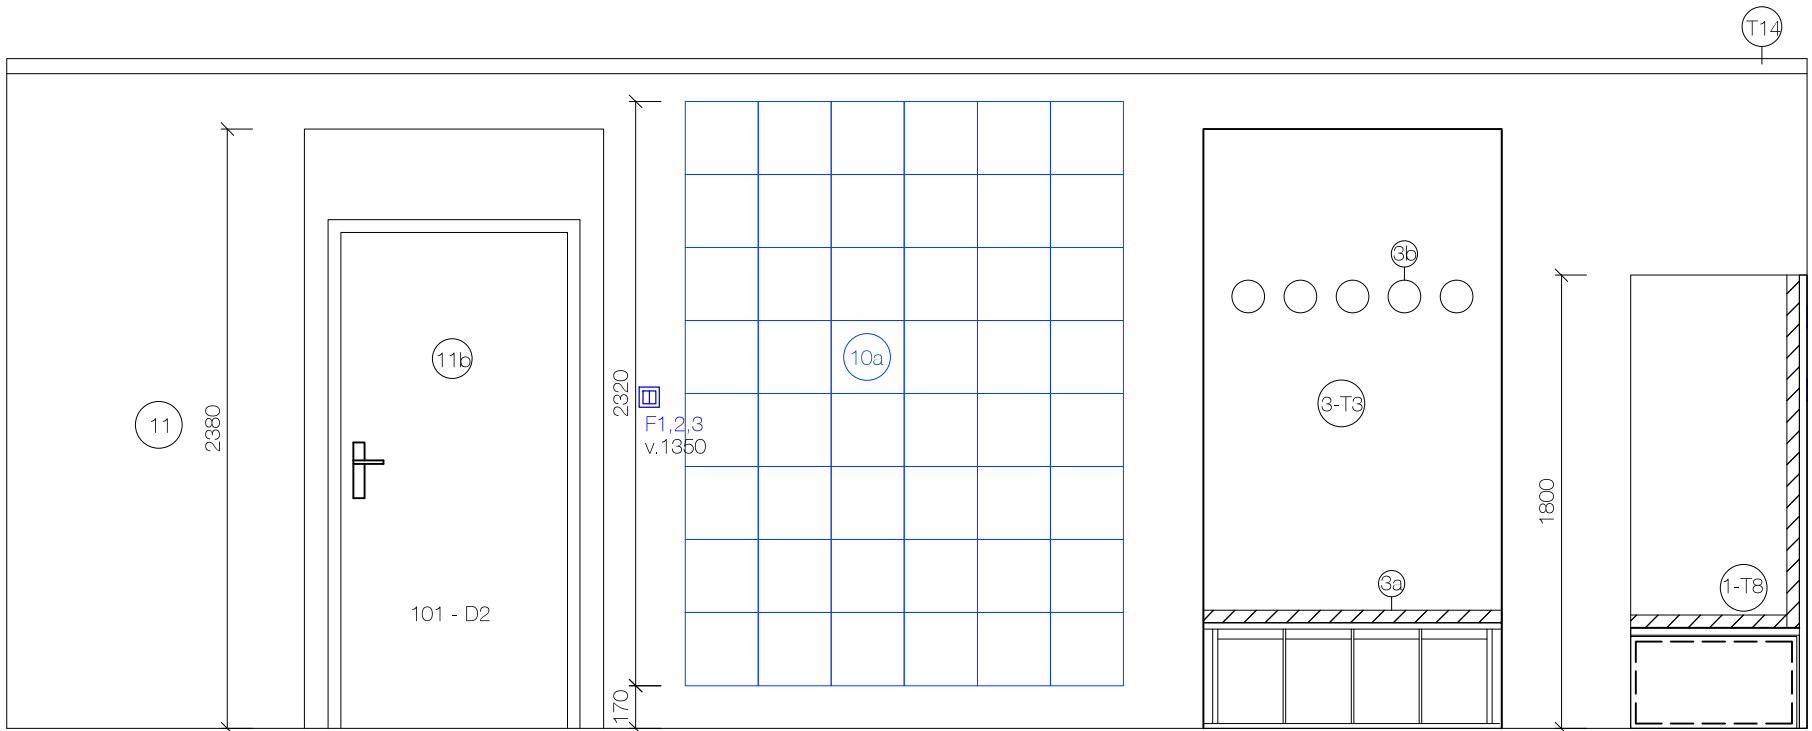


pohled A

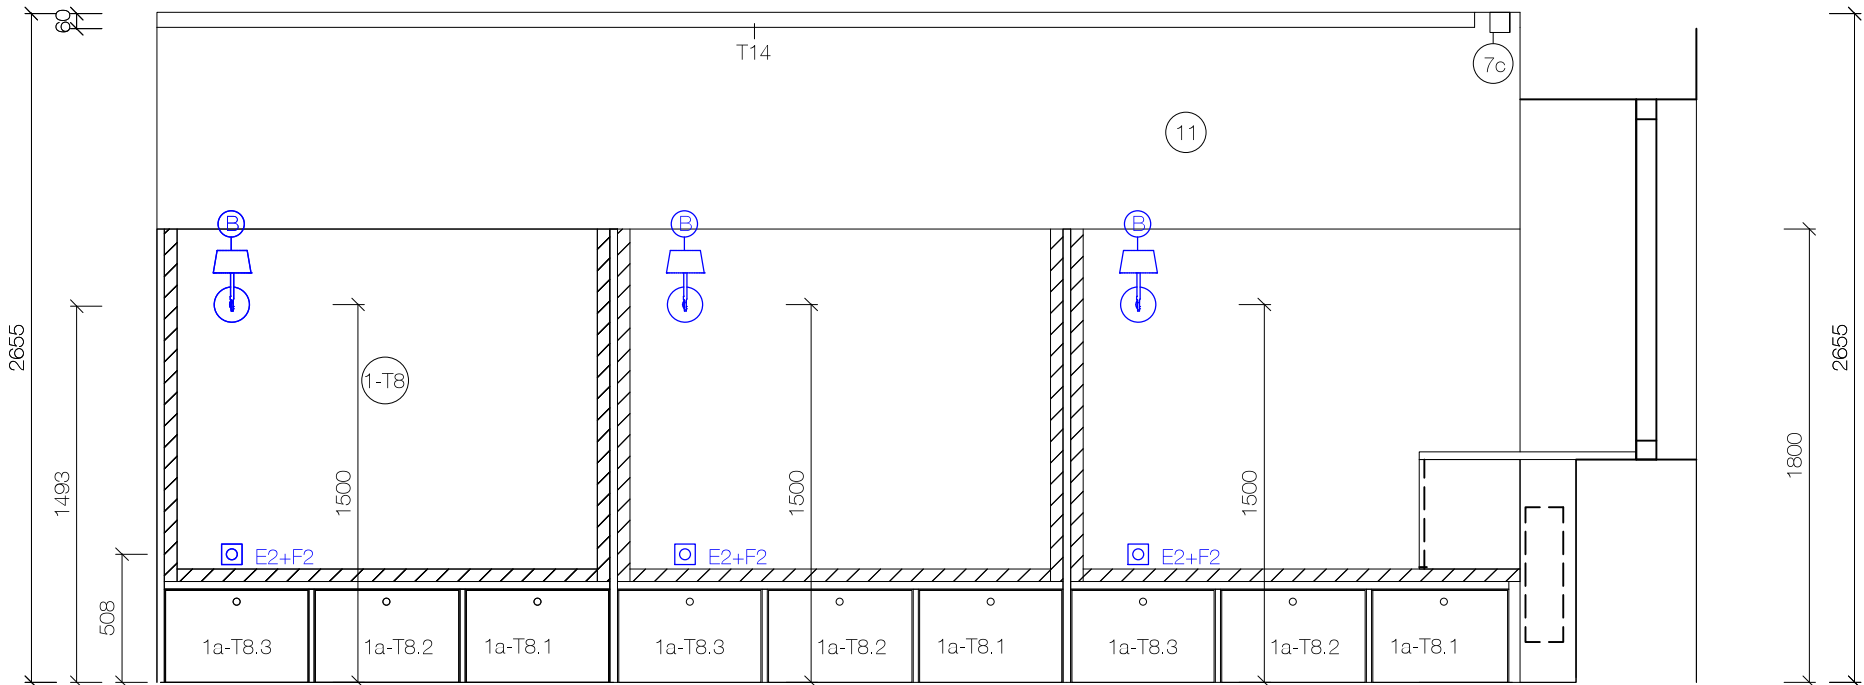

pohled B

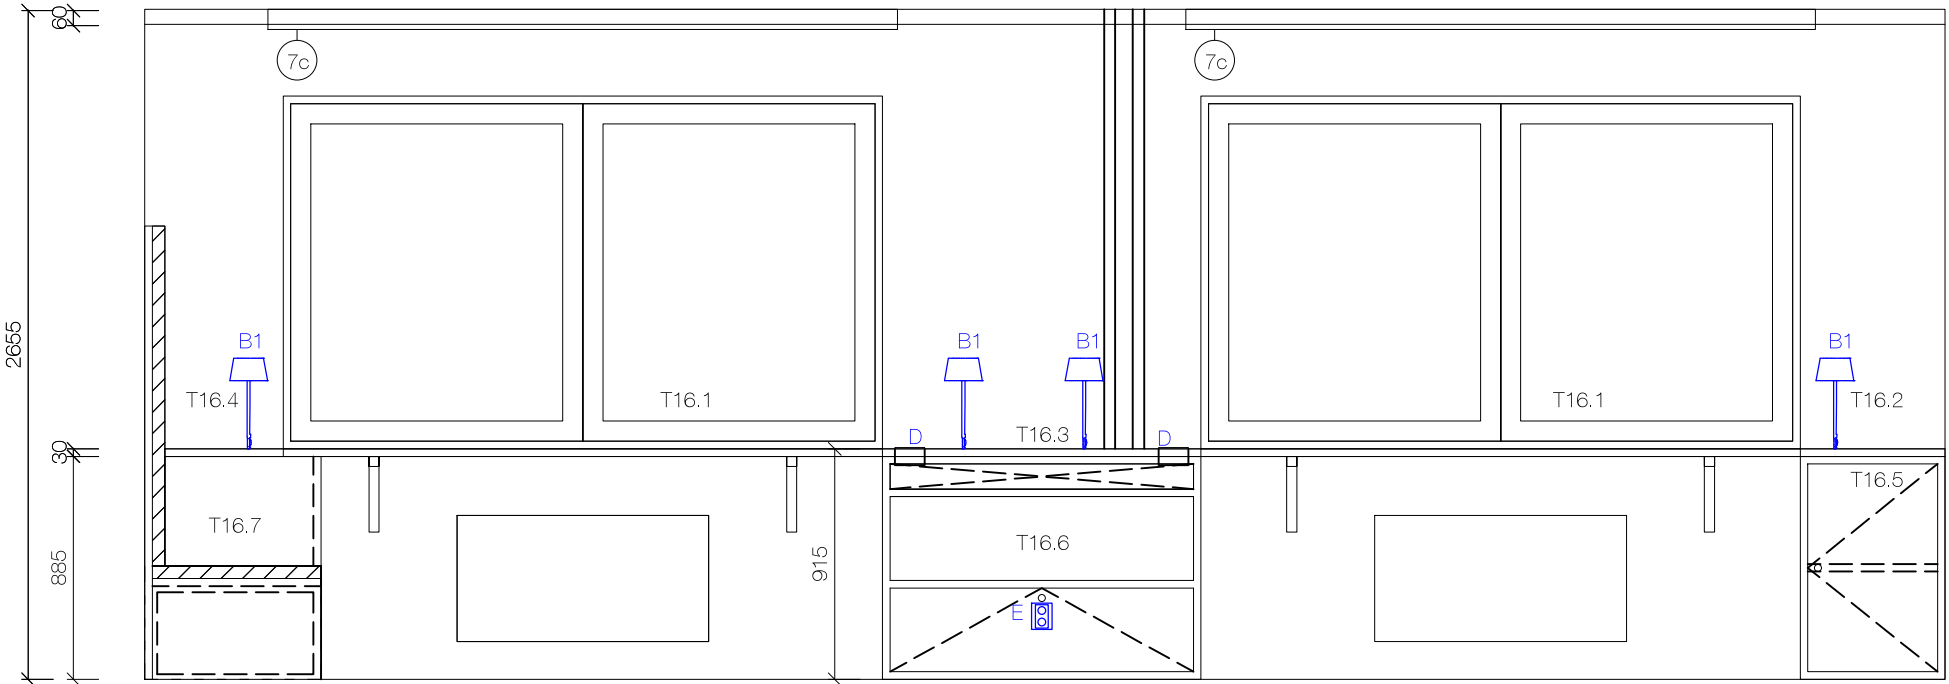


pohled C

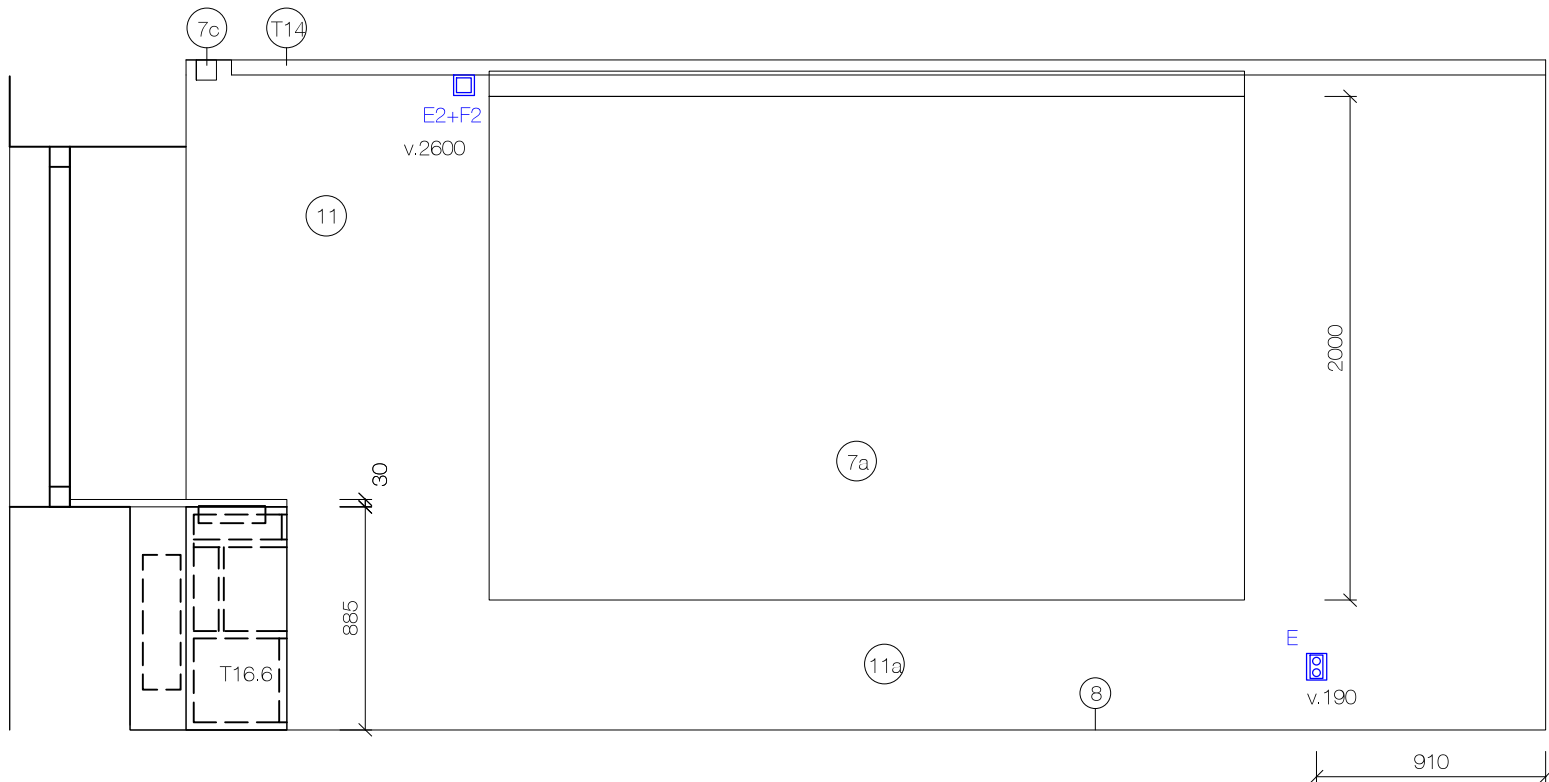

pohled D


Č.VYKRESU	OZN.	LEGENDA 2.39
	101-D2	interiérové dveře
21	1-T8	kupé 1
	1a-T8.1	box 1
	1.b-T8.2	box 2
	1c-T8.3	box 3
25	2-T15	centrální stolová deska
25	2a-Z4	stolová podnož
26	3-T16	stolová deska u okna
	3a-d	stolová deska u okna 1-4
	T16.1-4	stolová deska u okna 1-4
	3e,f	úložná skříň 1-2
	3g-T16.7	slepá skříň
26	3h-Z5	konzola
26	3i-Z6	konzola
18	4-T3	věšáková stěna
	4a	čalouněný sedák
	4b	věšák
	4c	výsuvný podnos
	4d	odpadkový koš
5		židle
6		otočná stolička
7a		promítací plátno
7b		projektor
7c		interiérová roleta
8		PVC podlaha marmoleum
18	9-T14	dřevěný podhled
	10a	akustický panel 5
	10b	akustický panel 6
	11	malba stěny
	11a	popisovací nátěr
	11b	fólie na vstupní dveře
	A1	stropní osvětlení
	A2	kombinované čidlo a ovladač
	B	nástěnné lampy
	B1	stolní lampa na stůl
	D	výklpná zásuvka
	E	dvojzásuvka
	F5	multimediální zásuvka
	F1,2,3	kryt, rámeček, strojek vypínače

POZN.: ELEKTRO JE KÓTOVÁNO A UMÍSTĚNO NA STŘED ČTVERCOVÉHO AKUSTICKÉHO PANELU  
BLIŽŠÍ SPECIFIKACE SE NACHÁZÍ V KUSOVNÍKU - 2.39 studovna  
VŠECHNY ROZMĚRY NUTNO ZAMĚŘIT PŘÍMO NA MÍSTĚ

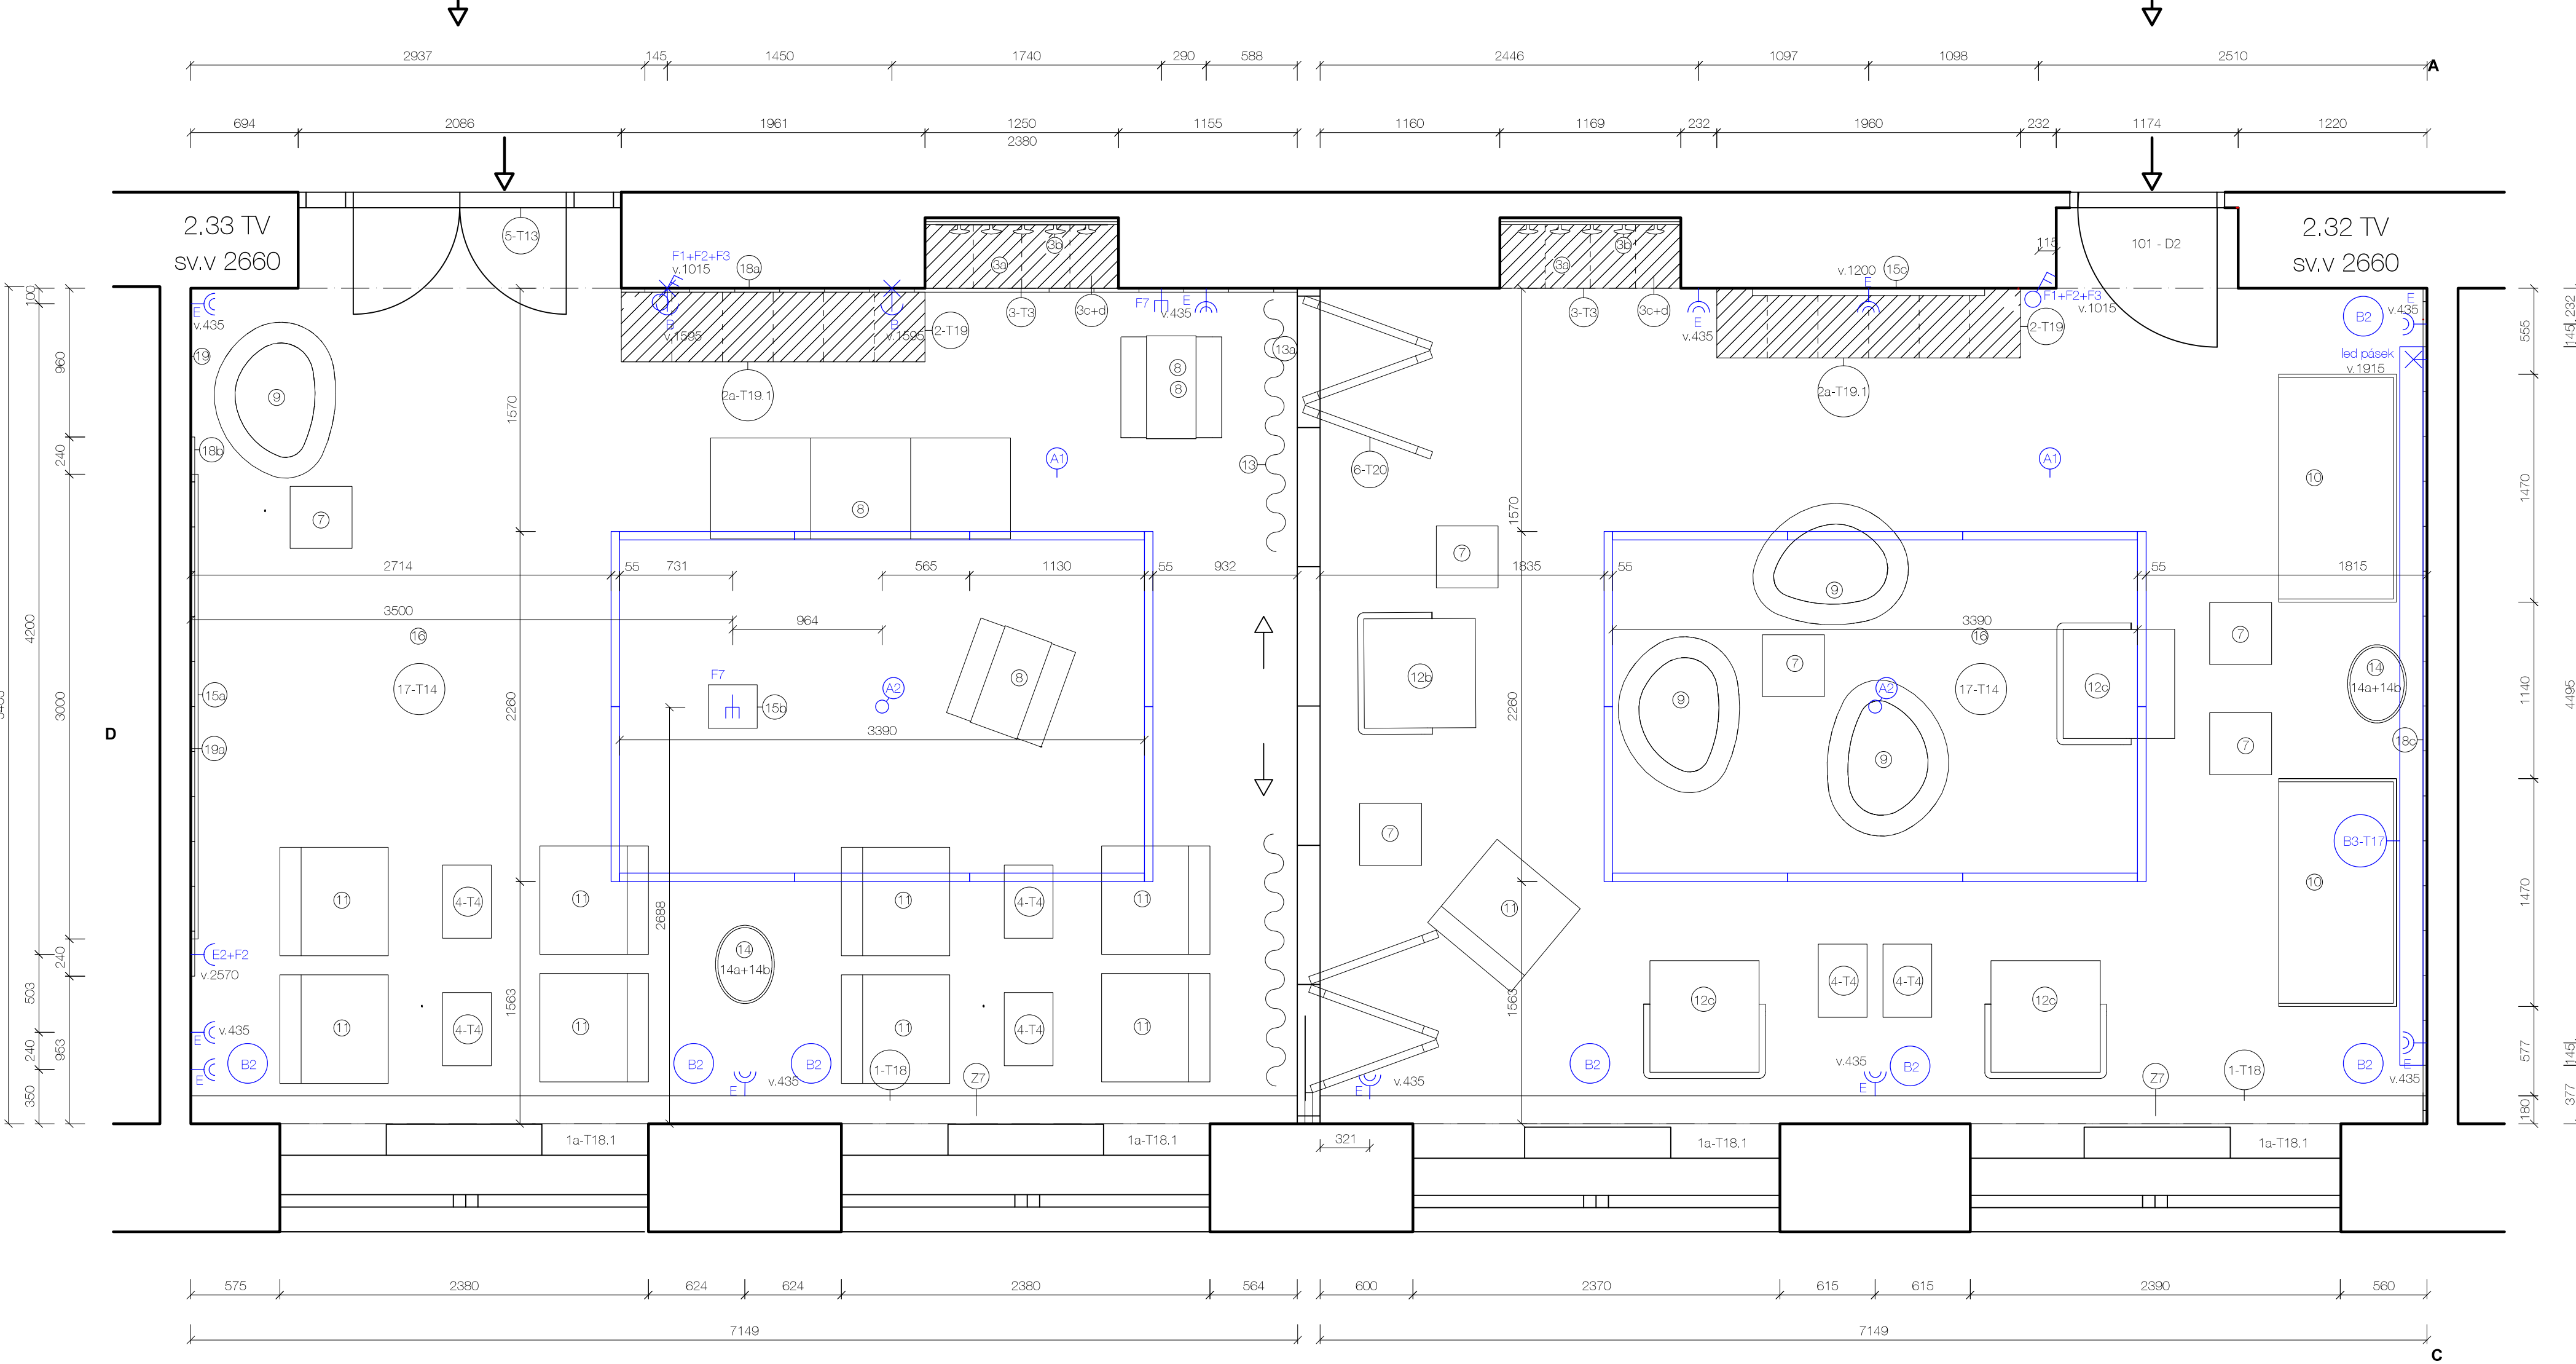


Č.VÝKRESU	OZN.	LEGENDA 2.32+2.33
	101-D2	interiérové dveře
27	B3-T17	nástěnné osvětlení na míru
	Z7, Z7.1	posuvné stínění s výplní
27	1-T18	obklad topení
	1-T18.1	parapet okna
28	2-T19	lavice s čalouněním
	2a-T19.1	modulové stolký
18	3-T3	věšáková stěna
	3a	čalouněný sedák
	3b	věšák
	3c	výsuvný podnos
	3d	odpadkový koš
18	4-T4	konferenční stolek 1
23	5-T13	vstupní dveře - renovace
23	6-T20	posuvné skládací dveře
	7	konferenční stolek 2
	8	rozkládací pouf
	9	pouf
	10	sofa
	11	křeslo 1 - renovace
	12a	křeslo 2
	12b	křeslo 3
	13	závěs
	13a	kolejnice na závěs
	14	vysoká pěstební nádoba
	14a,b	substrát, rostliny
	15a	promítač plátno
	15b	projektor
	16	koberec
24	17-T14	dřevěný podhled
	18a	akustický panel 7
	18b	akustický panel 8
	18c	akustický panel 9
	19	malba stěny
	19a	popisovací nátěr
	A1	stropní osvětlení
	A2	kombinované čídlo a ovladač
	B	nástěnné lampy
	E	dvojzásuvka
	F5	multimediální zásuvka
	F1,2,3	kryt, rámeček, strojek vypínače
	♂	vypínač dělený, 2 klapky
	☒	dvojzásuvka
	☐	zásuvka




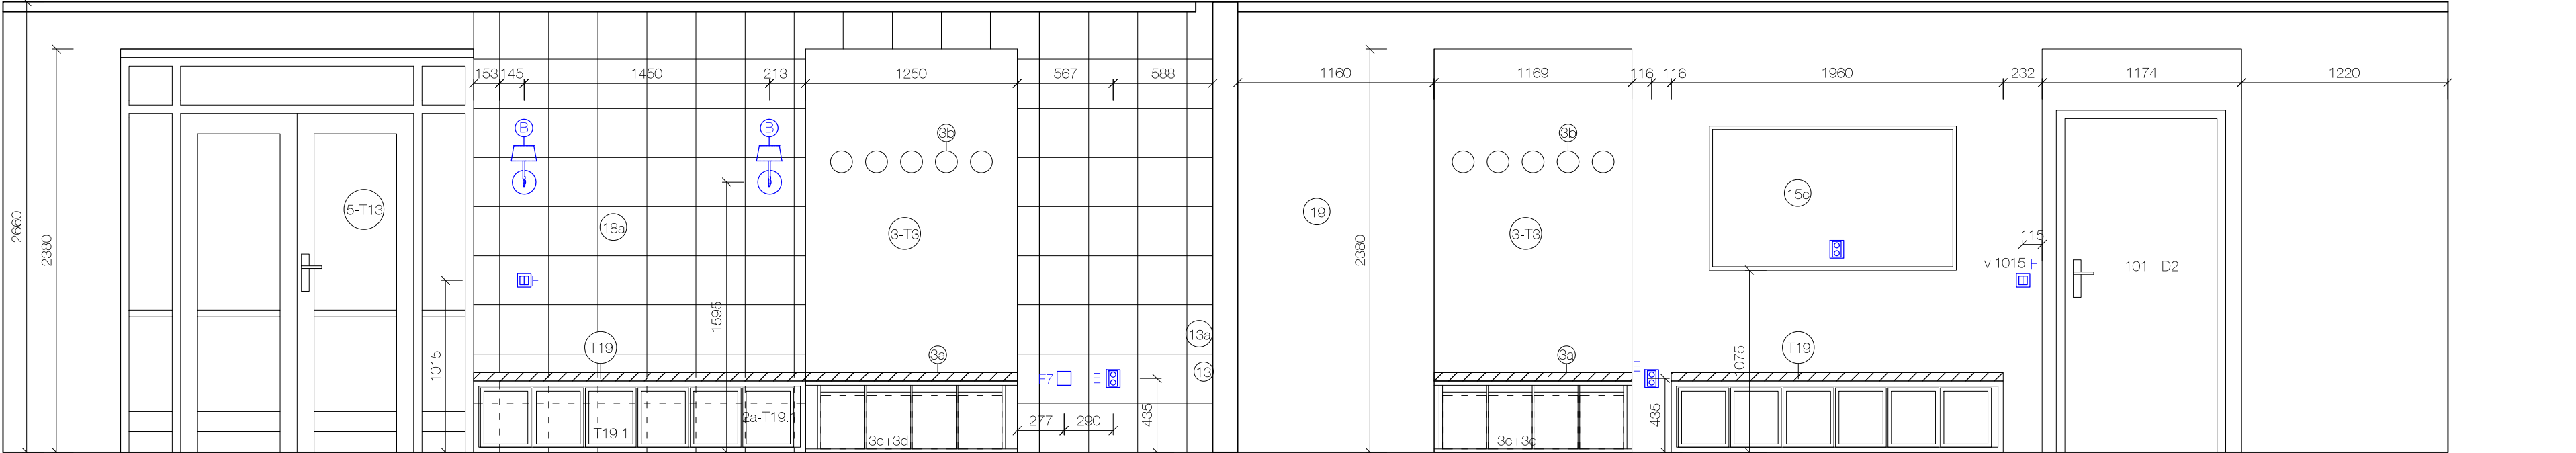


pohled A

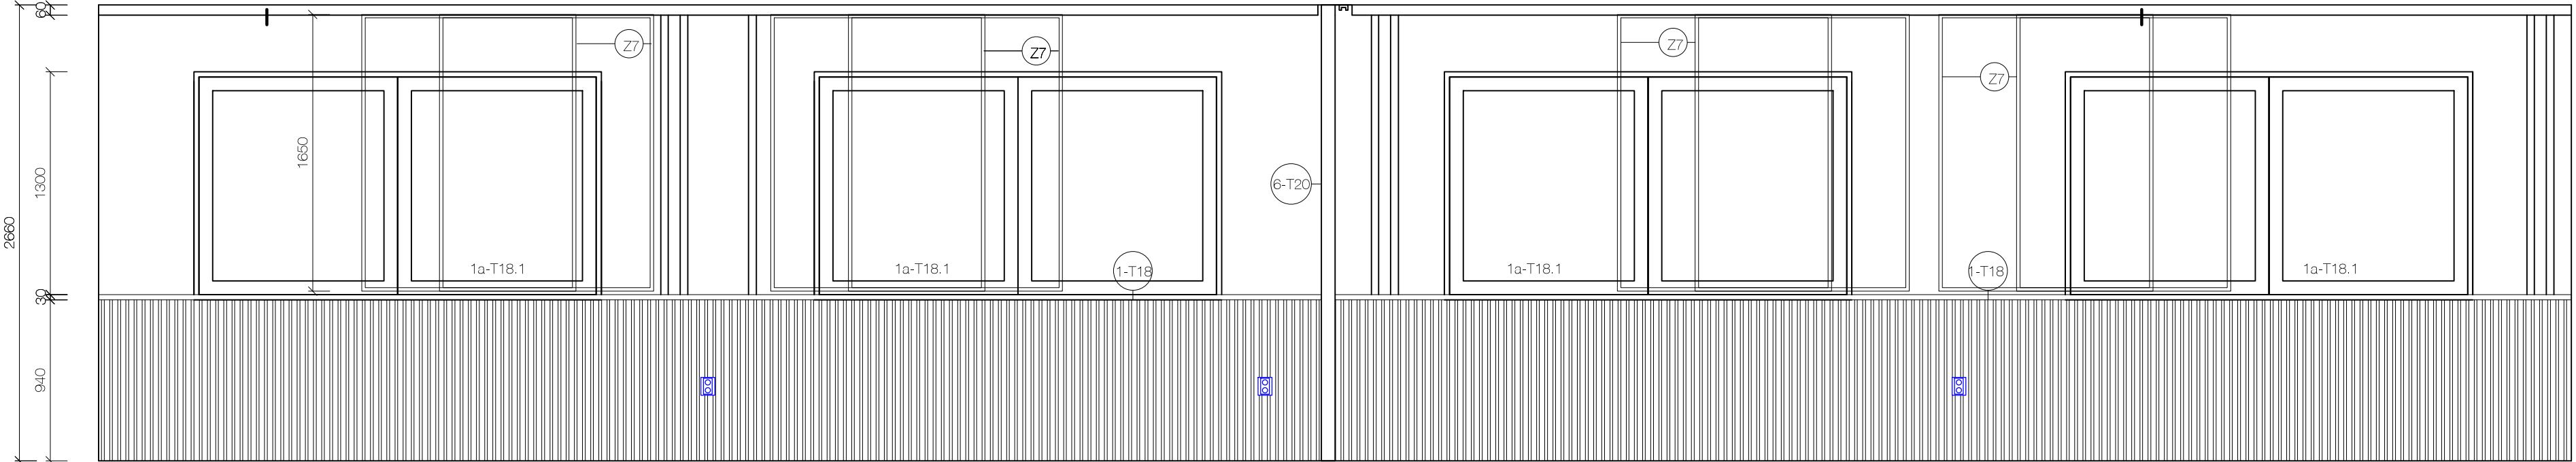

pohled C

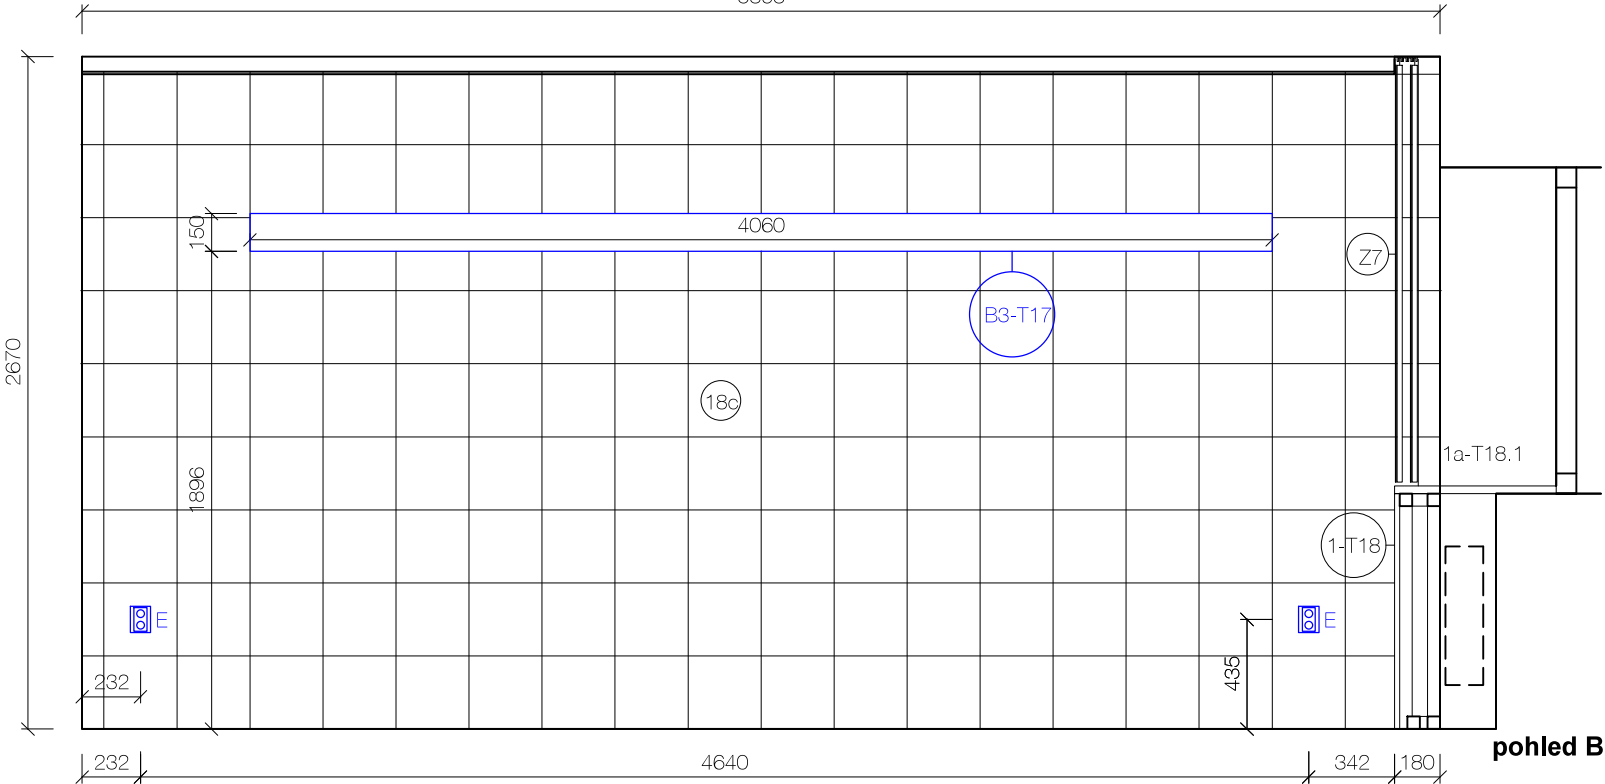

pohled B

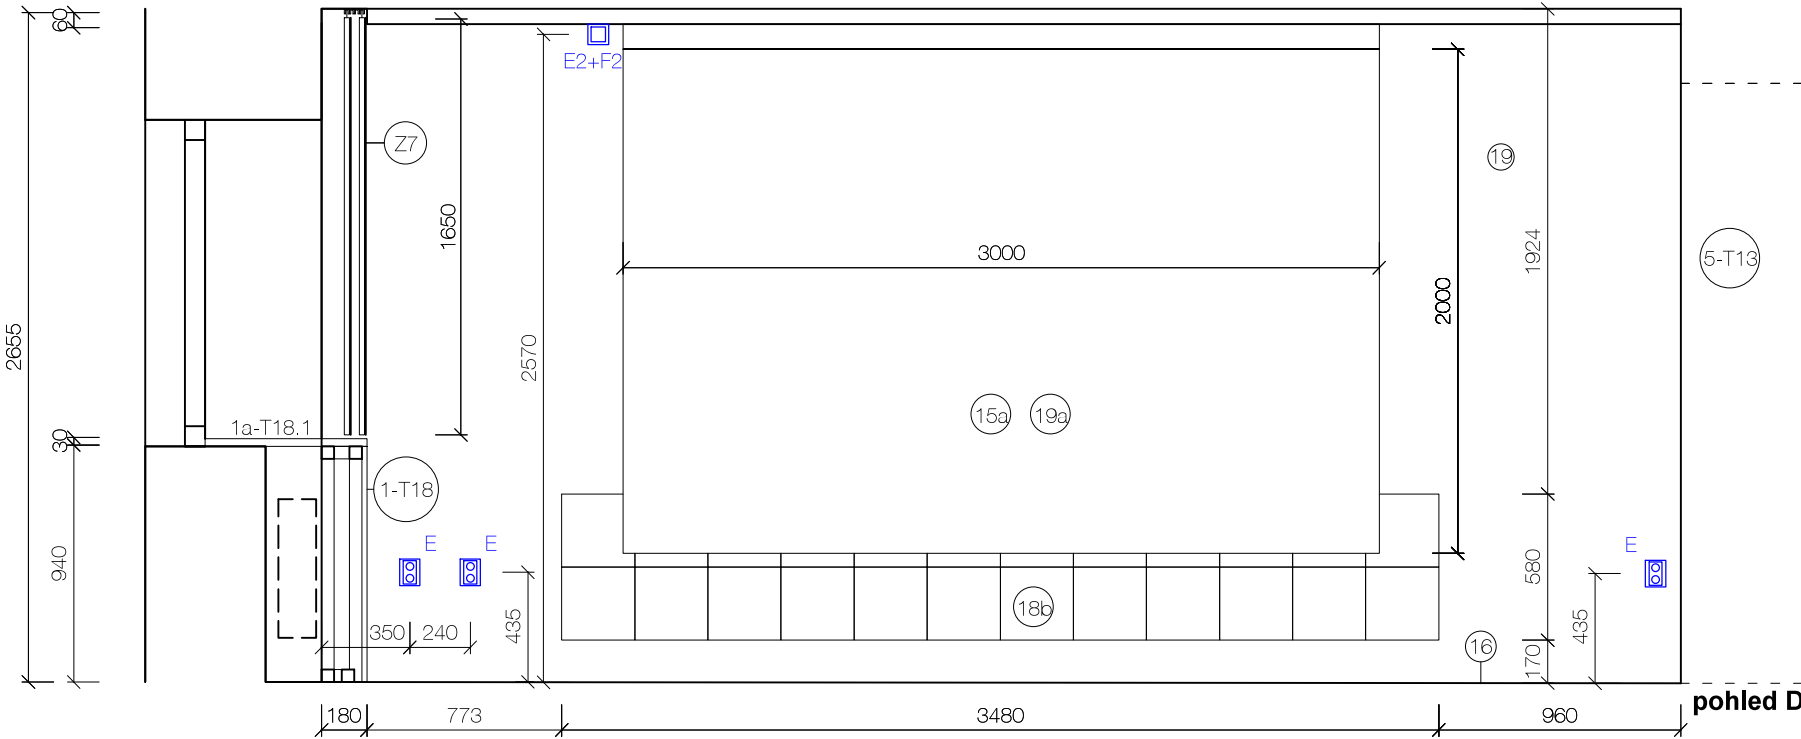


pohled D


Č.VÝKRESU	OZN.	LEGENDA 2.32+2.33
	101-D2	interiérové dveře
27	B3-T17	nástěnné osvětlení na míru
	Z7, Z7.1	posuvné stínění s výplní
27	1-T18	obklad topení
	1-T18.1	parapet okna
28	2-T19	lavice s čalouněním
	2a-T19.1	modulové stolký
18	3-T3	věšáková stěna
	3a	čalouněný sedák
	3b	věšák
	3c	výsuvný podnos
	3d	odpadkový koš
18	4-T4	konferenční stůlek 1
23	5-T13	vstupní dveře - renovace
23	6-T20	posuvné skládací dveře
	16	koberec
24	17-T14	dřevěný podhled
	18a	akustický panel 7
	18b	akustický panel 8
	18c	akustický panel 9
	19	malba stěny
	19a	popisovací nátěr

A1	stropní osvětlení
A2	kombinované čidlo a ovladač
B	nástěnné lampy
E	dvojzásuvka
F5	multimediální zásuvka
F1,2,3	kryt, rámeček, strojek vypínače


POZN.: ELEKTRO JE KÓTOVÁNO A UMÍSTĚNO NA STŘED ČTVERCOVÉHO AKUSTICKÉHO PANELU  
BLIŽŠÍ SPECIFIKACE SE NACHÁZÍ V KUSOVNÍKU - 1.32+1.33 TV místnosti  
VŠECHNY ROZMĚRY NUTNO ZAMĚŘIT PŘÍMO NA MÍSTĚ

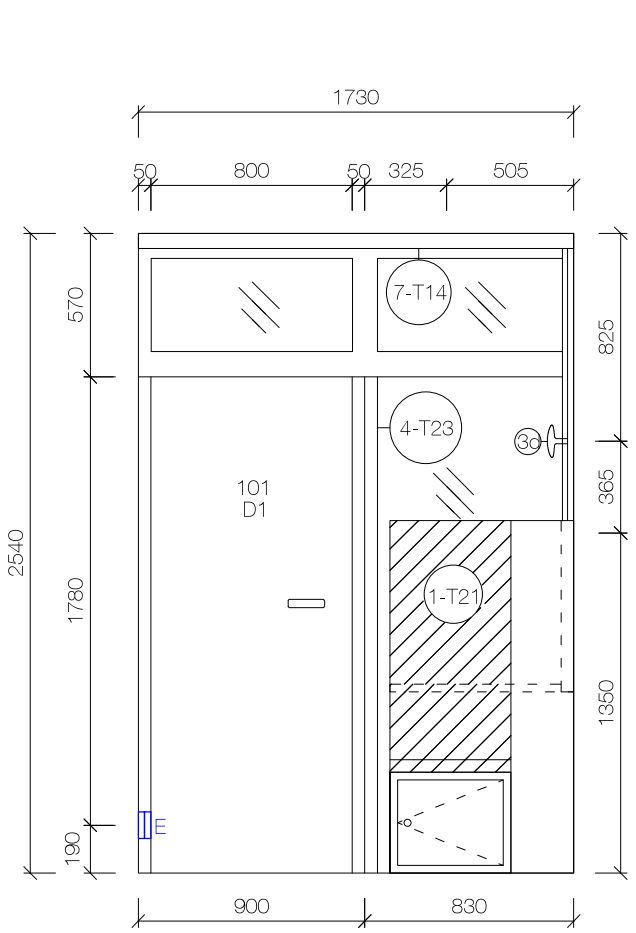


pohled A

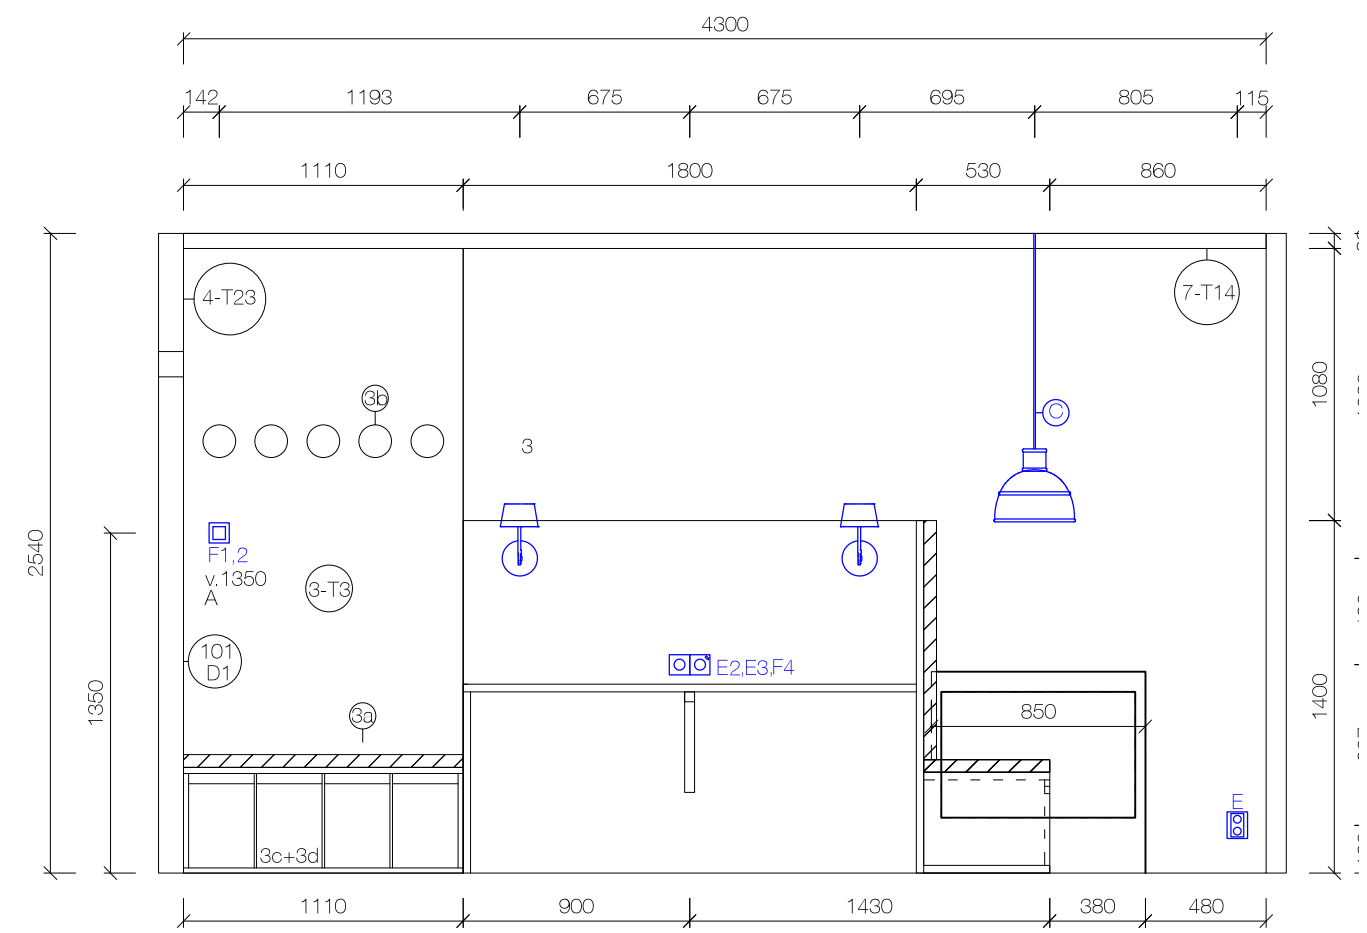

pohled B

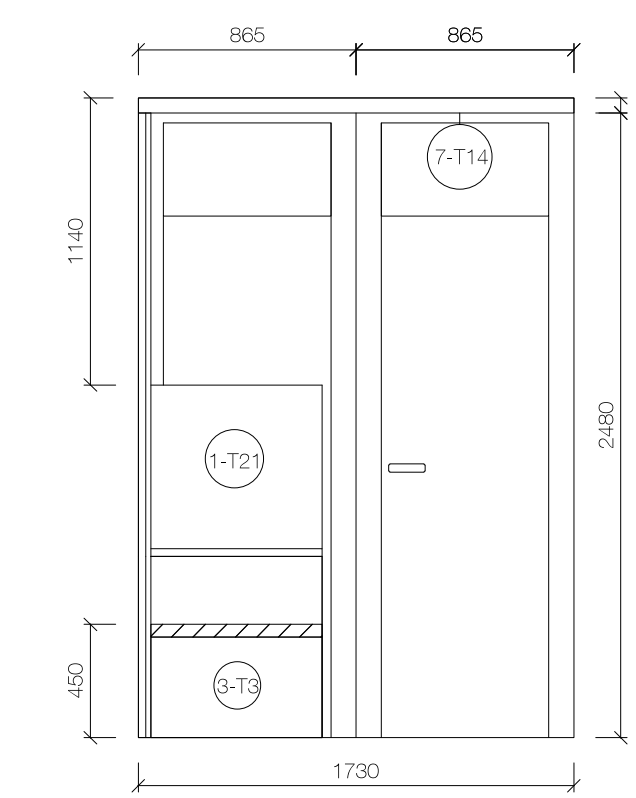


pohled C

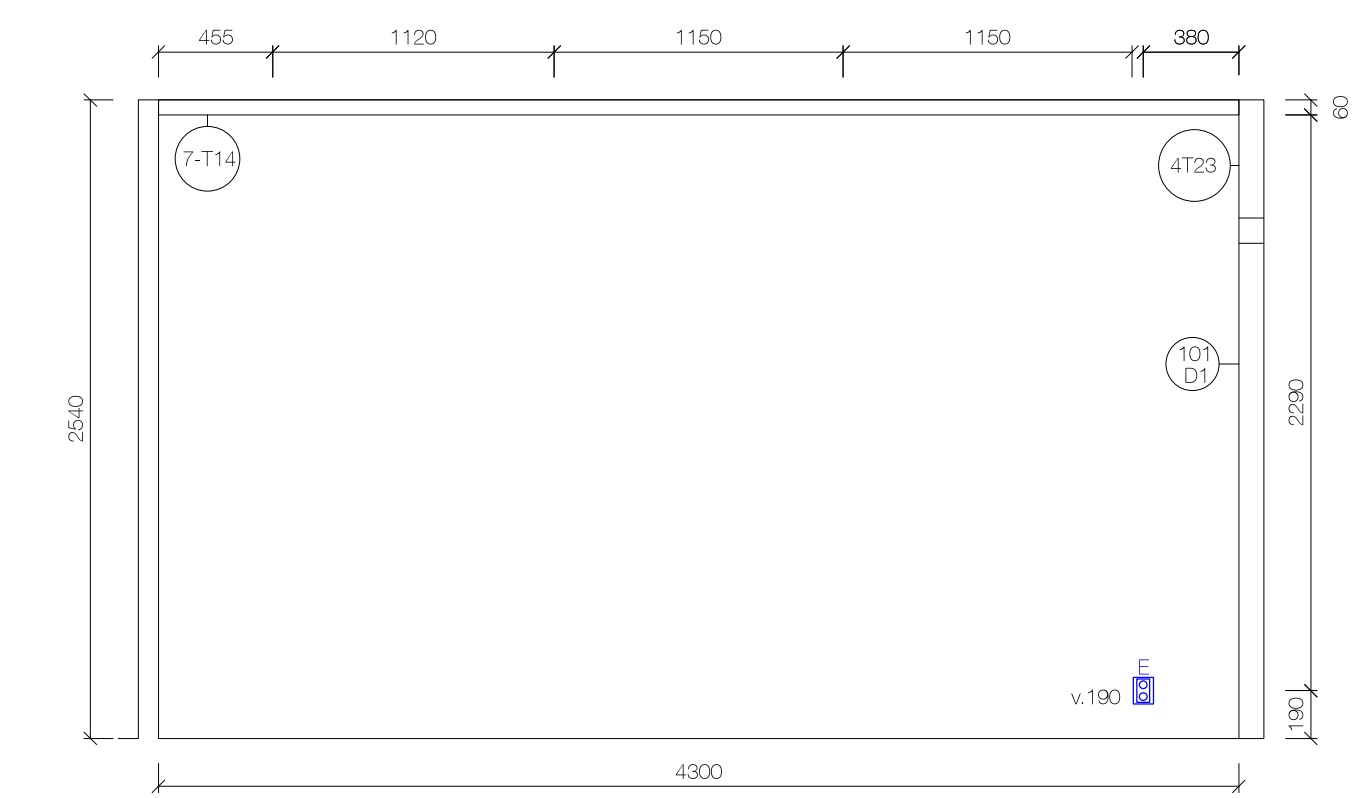

pohled D

7.6 v 7NP  
sv.v 2540

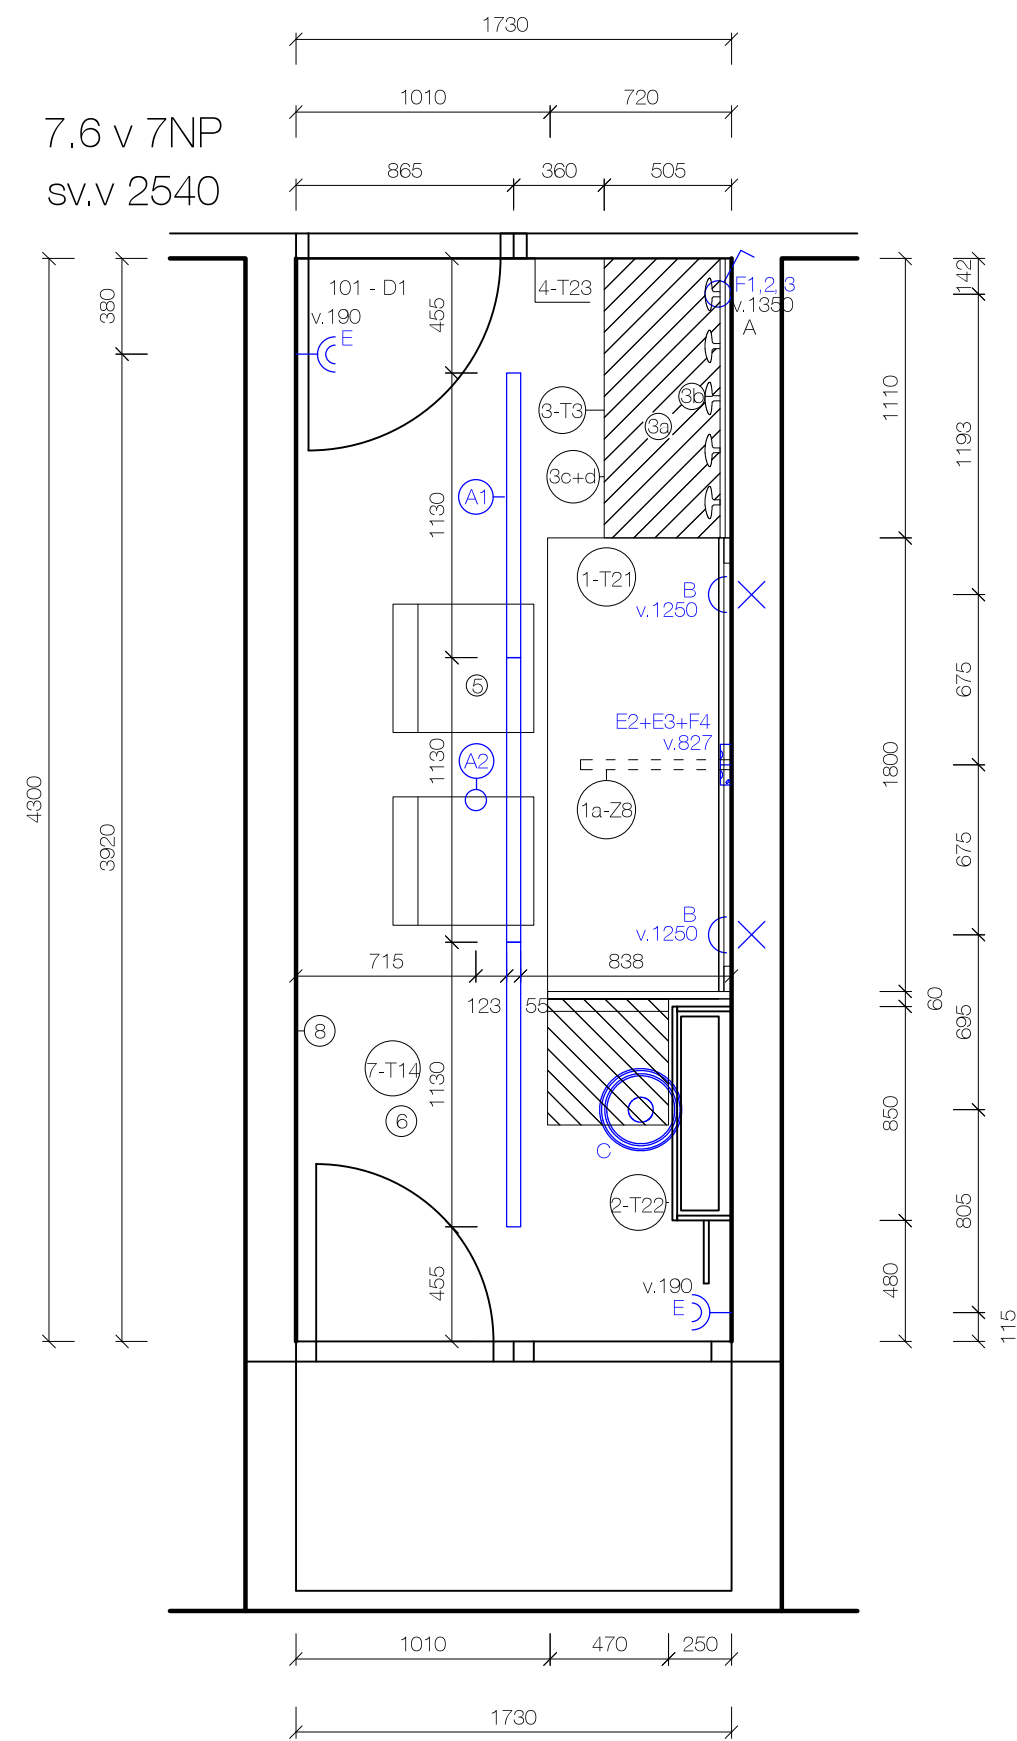


půdorys

Č.VÝKRESU	OZN.	LEGENDA 7.6		
	101-D1	interiérové dveře	3b	věšák
29	1-T21	stolová deska s obkladem stěny	3c	výsuvný podnos
	1a, 1b	a čalouněným sezením	3d	odpadkový koš
29	1a - Z8	konzola - podpora stolu	30	4-T23
29	2-T22	obklad topení		5
18	3-T3	věšáková stěna		6
	3a	čalouněný sedák		7-T14
	3b	věšák		8


A1	stropní osvětlení
A2	kombinované čidlo a ovladač
B	nástěnné lampy
C	závěsné osvětlení
E2,3, F4	nástěnná zásuvka, USB
E	dvojzásuvka
F1,2,3	kryt, rámeček, strojek vypínače

BLIŽŠÍ SPECIFIKACE SE NACHÁZÍ V KUSOVNÍKU.  
VŠECHNY ROZMĚRY NUTNO ZAMĚŘIT PŘÍMO NA MÍSTĚ

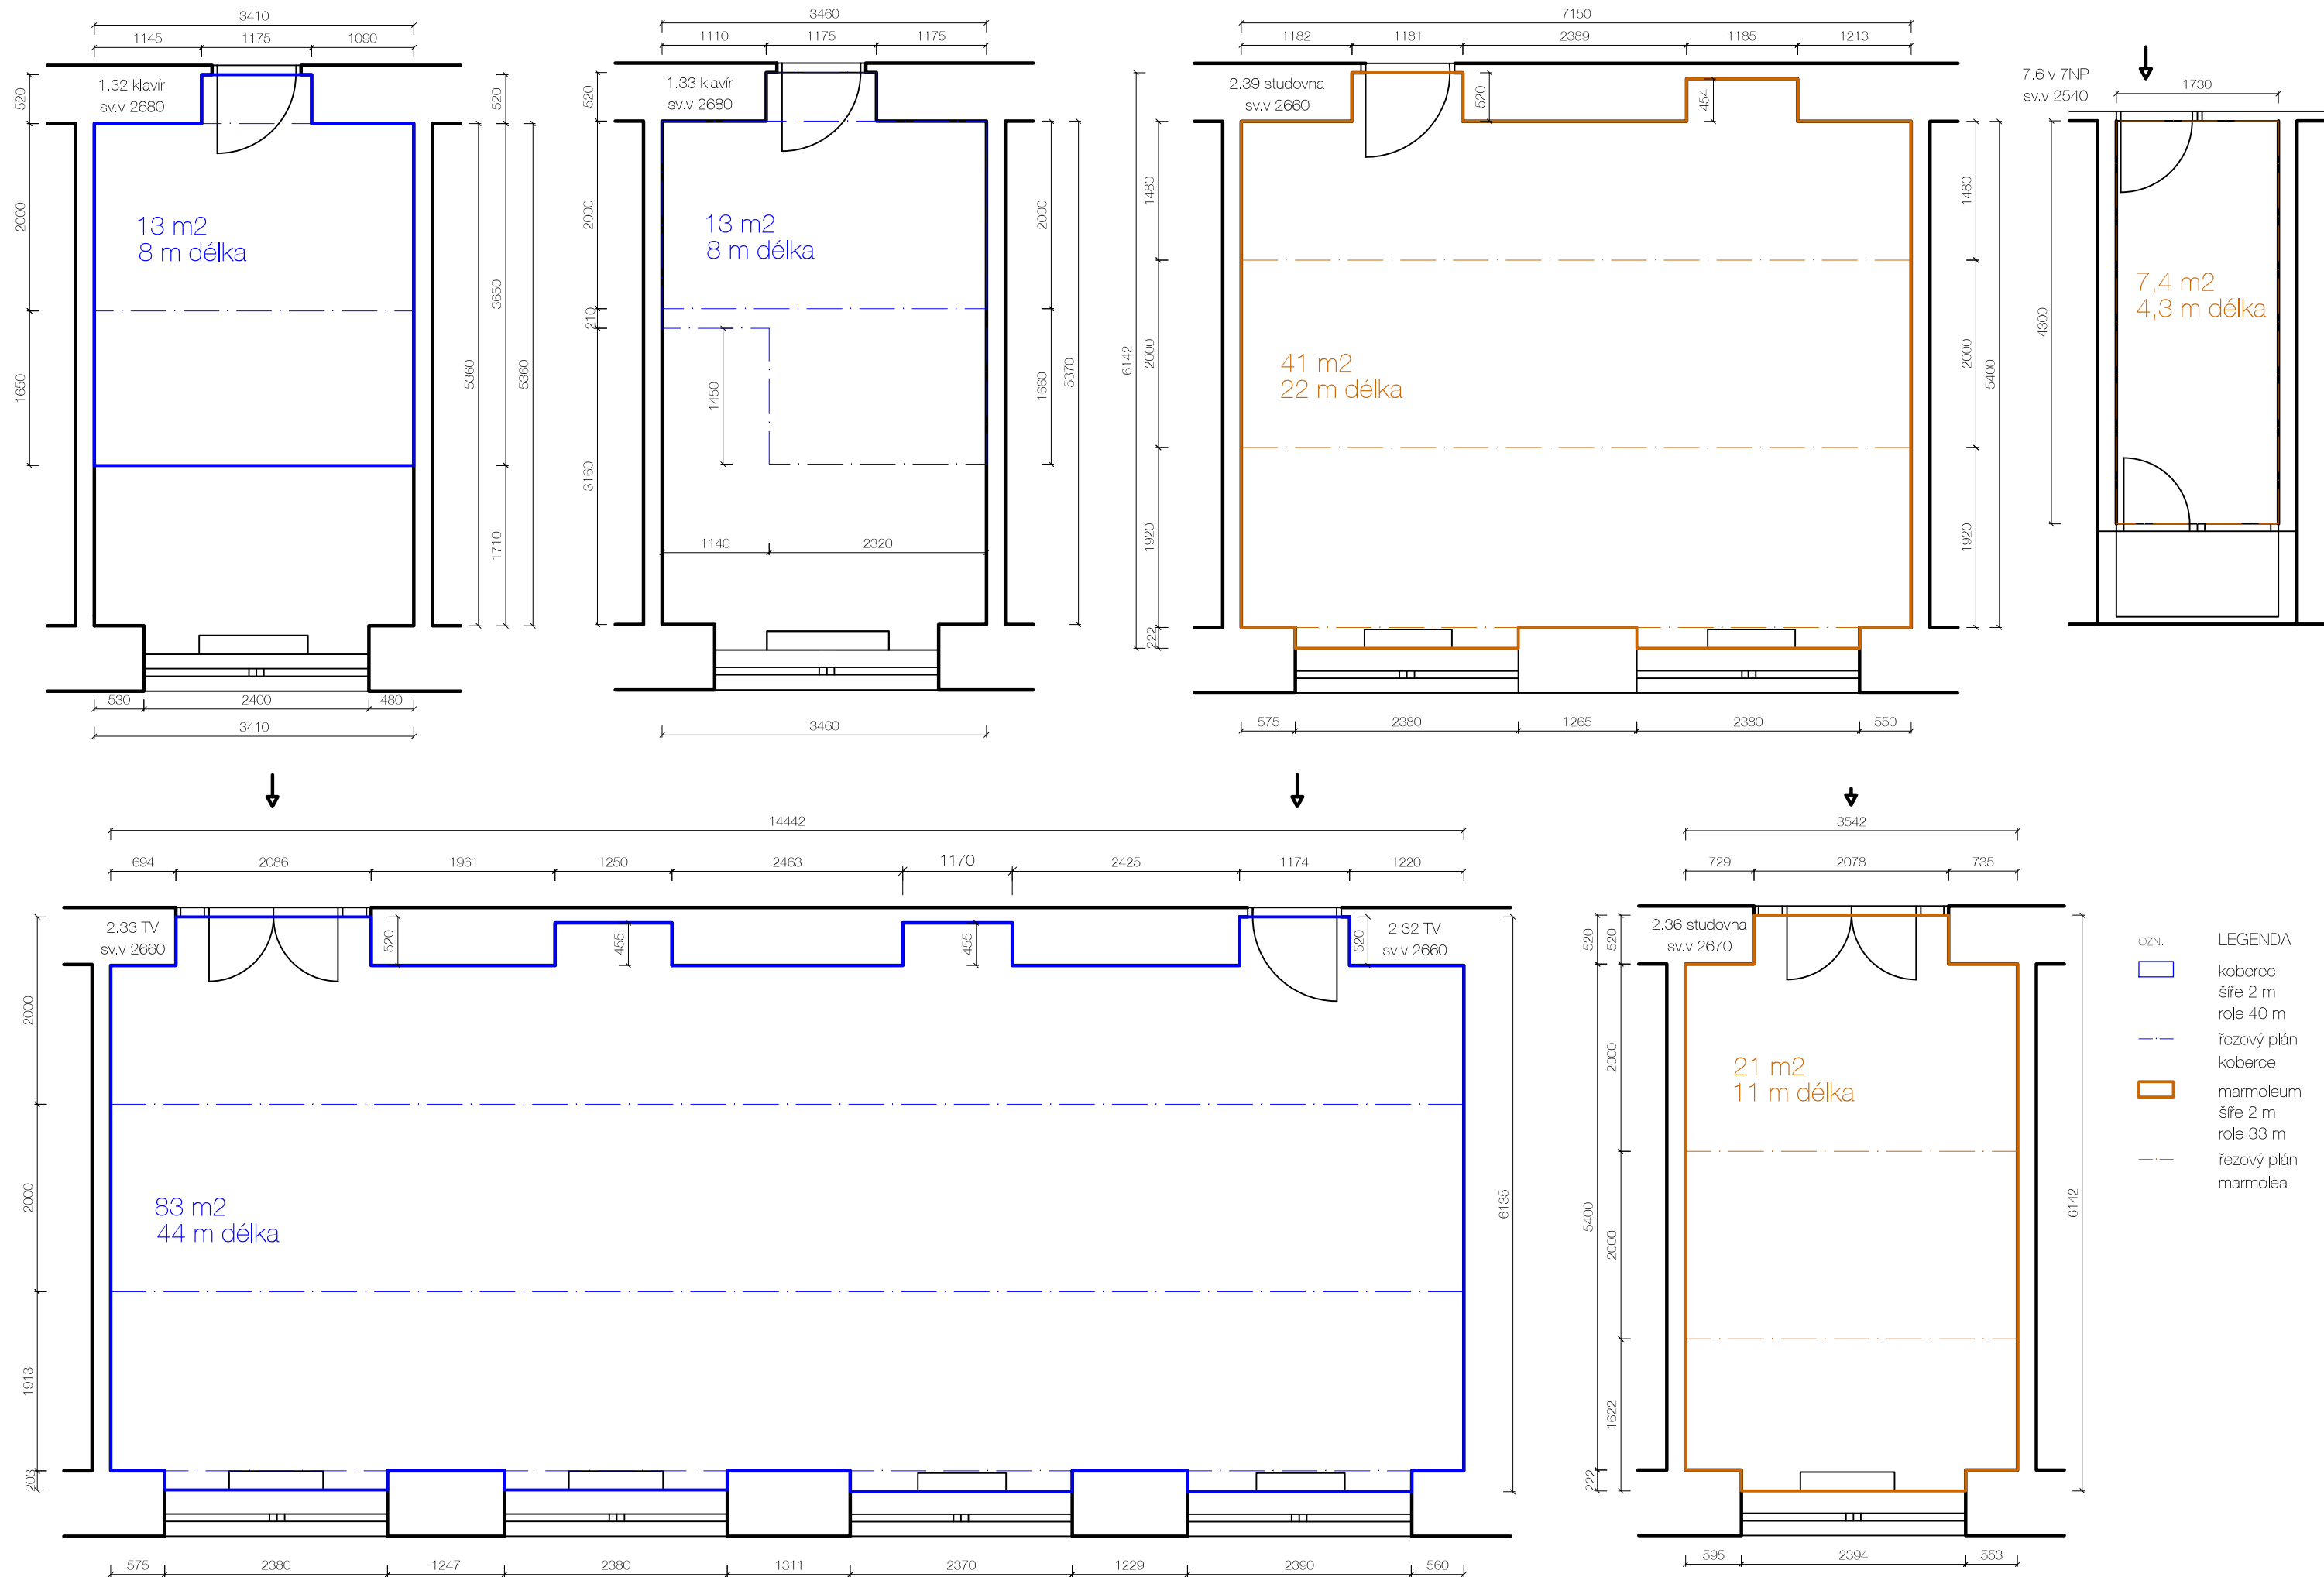


BLIŽŠÍ SPECIFIKACE SE NACHÁZÍ V KUSOVNÍKU A TECHNICKÝCH VÝKRESECH.  
VŠECHNY ROZMĚRY NUTNO ZAMĚŘIT PŘÍMO NA MÍSTĚ


## 2.36 STUDOVNA

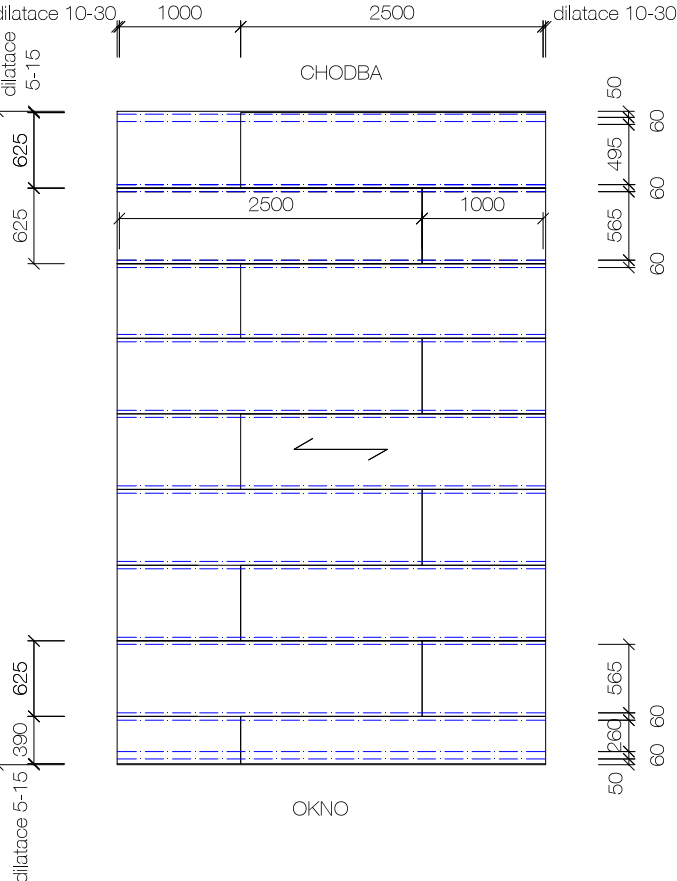


## 2.39 STUDOVNA

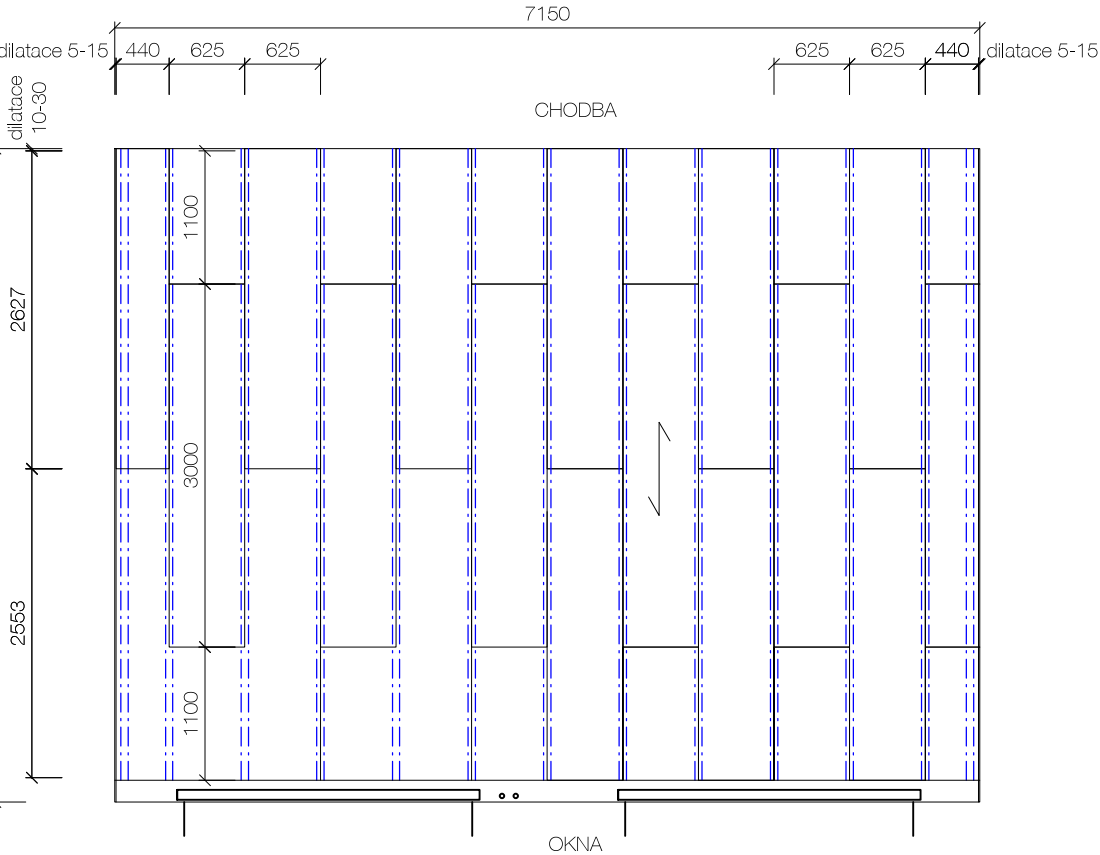


## 7.6 STUDOVNA

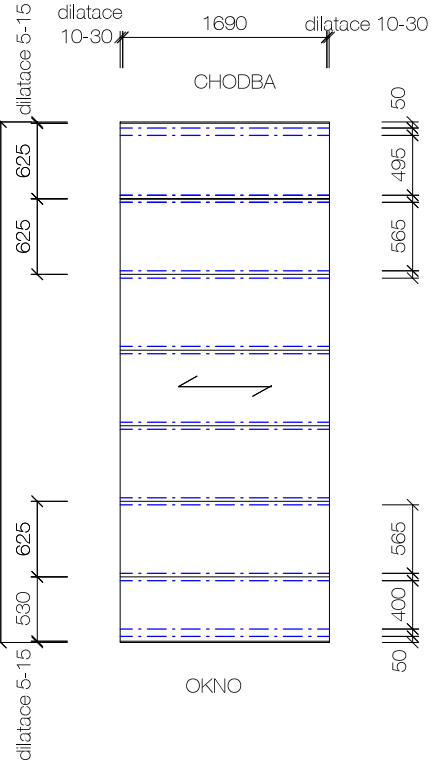

## 2.33 TV

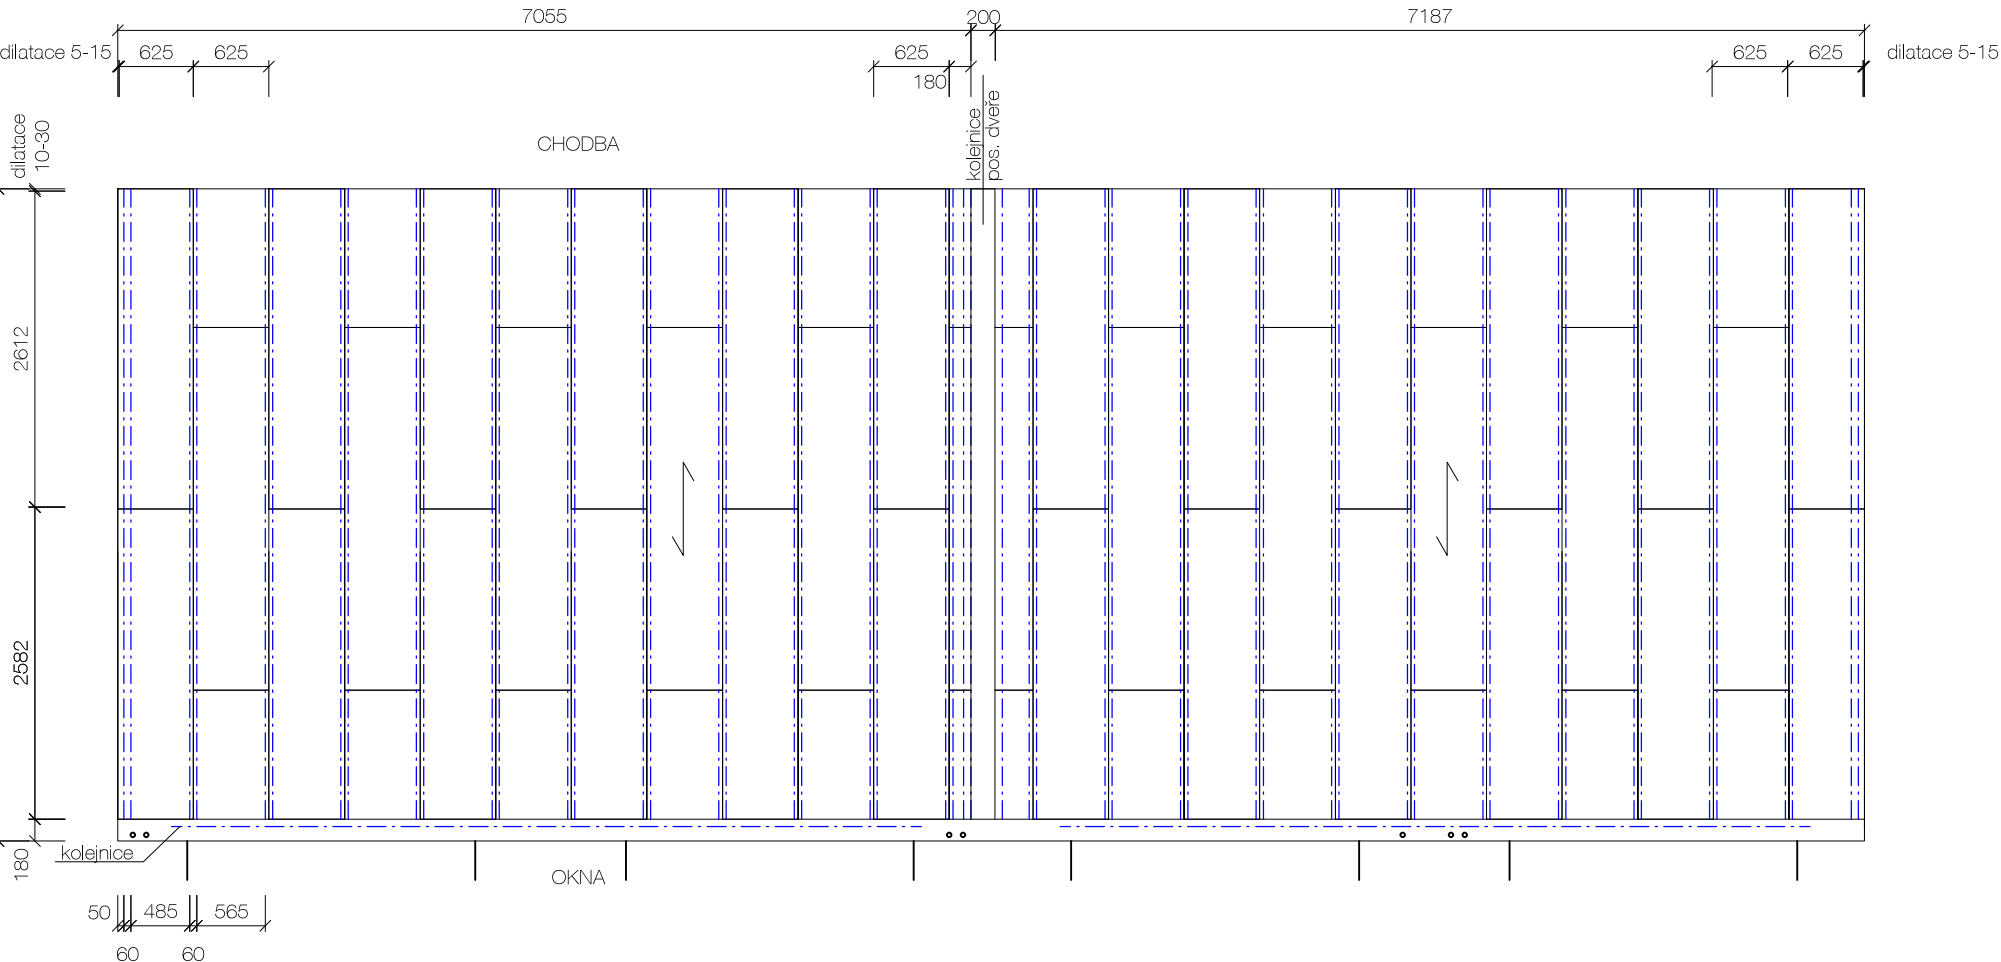

## 2.32 TV

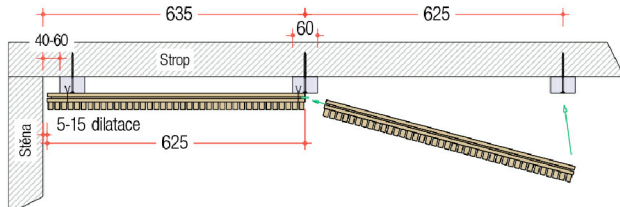

obr.detailu kotvení.


na stropní akustické panely nemohou být  
zavěšena břemena (světla, zářivky atd.), veškerá břemena  
musí být zavěšena na nosné konstrukci!

min. rozměr vrtů je 3,2 x 50 mm  
min. počet vrtů je 8 ks/m<sup>2</sup>.


VŠECHNY ROZMĚRY NUTNO ZAMĚŘIT PŘÍMO NA MÍSTĚ

# T1 - podium


dřevěné podium na šířku místnosti  
materiál lakovaná březová překližka - bezbarvý lak, podkladový hranol  
kotvení skrytým kotvením do podkladního hranolu

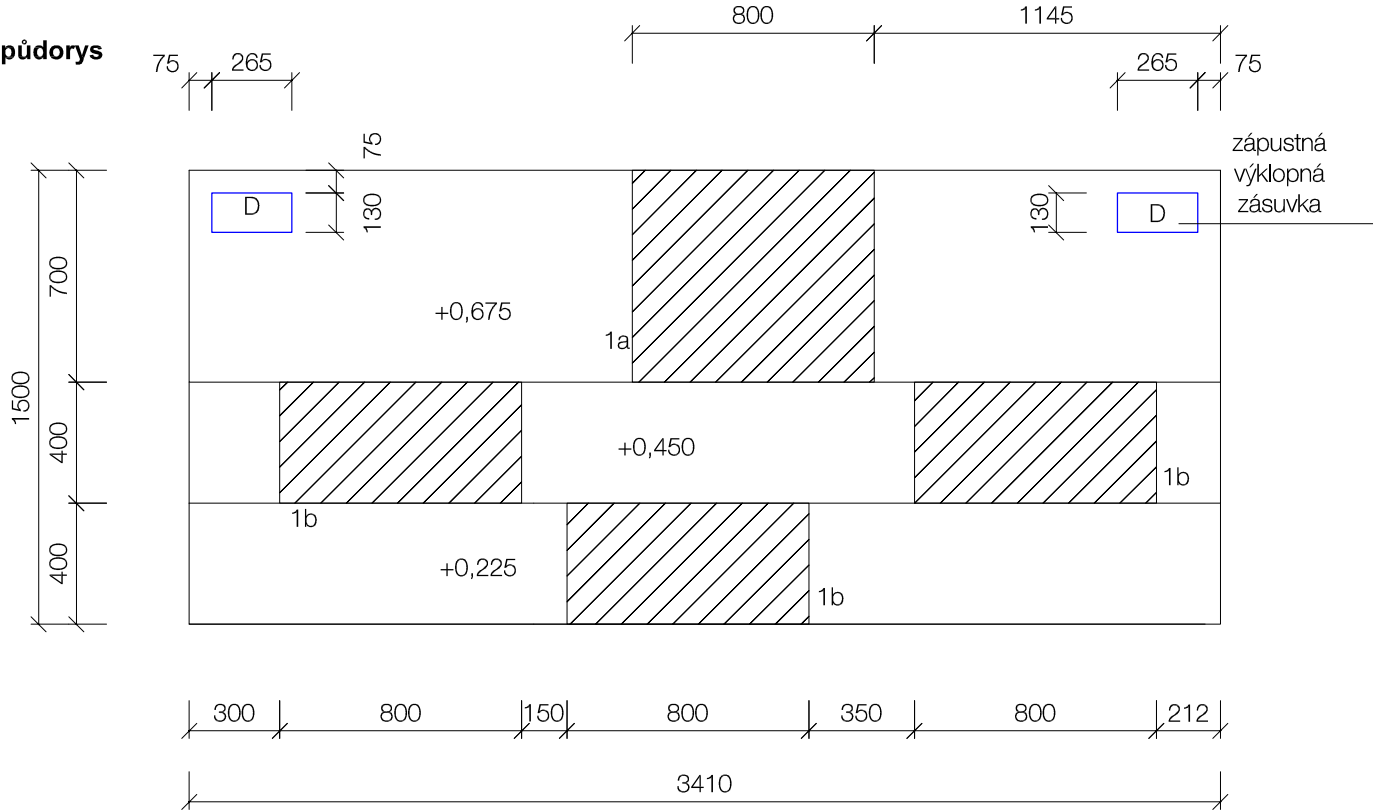


pohled čelní

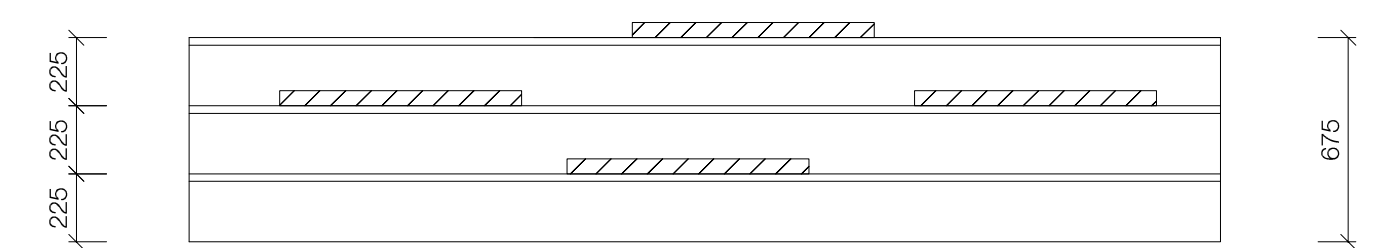

pohled boční

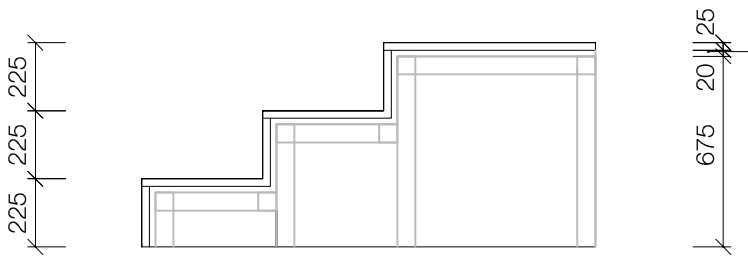


čalounické prvky

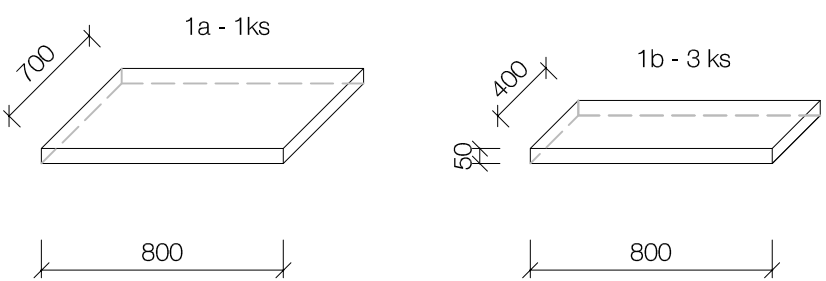


# Z1 - kovová konstrukce podia

kovová konstrukce pro T1  
jechl 60x60, bez povrchové upravy  
kotvení skrytým kotvením do podkladního hranolu

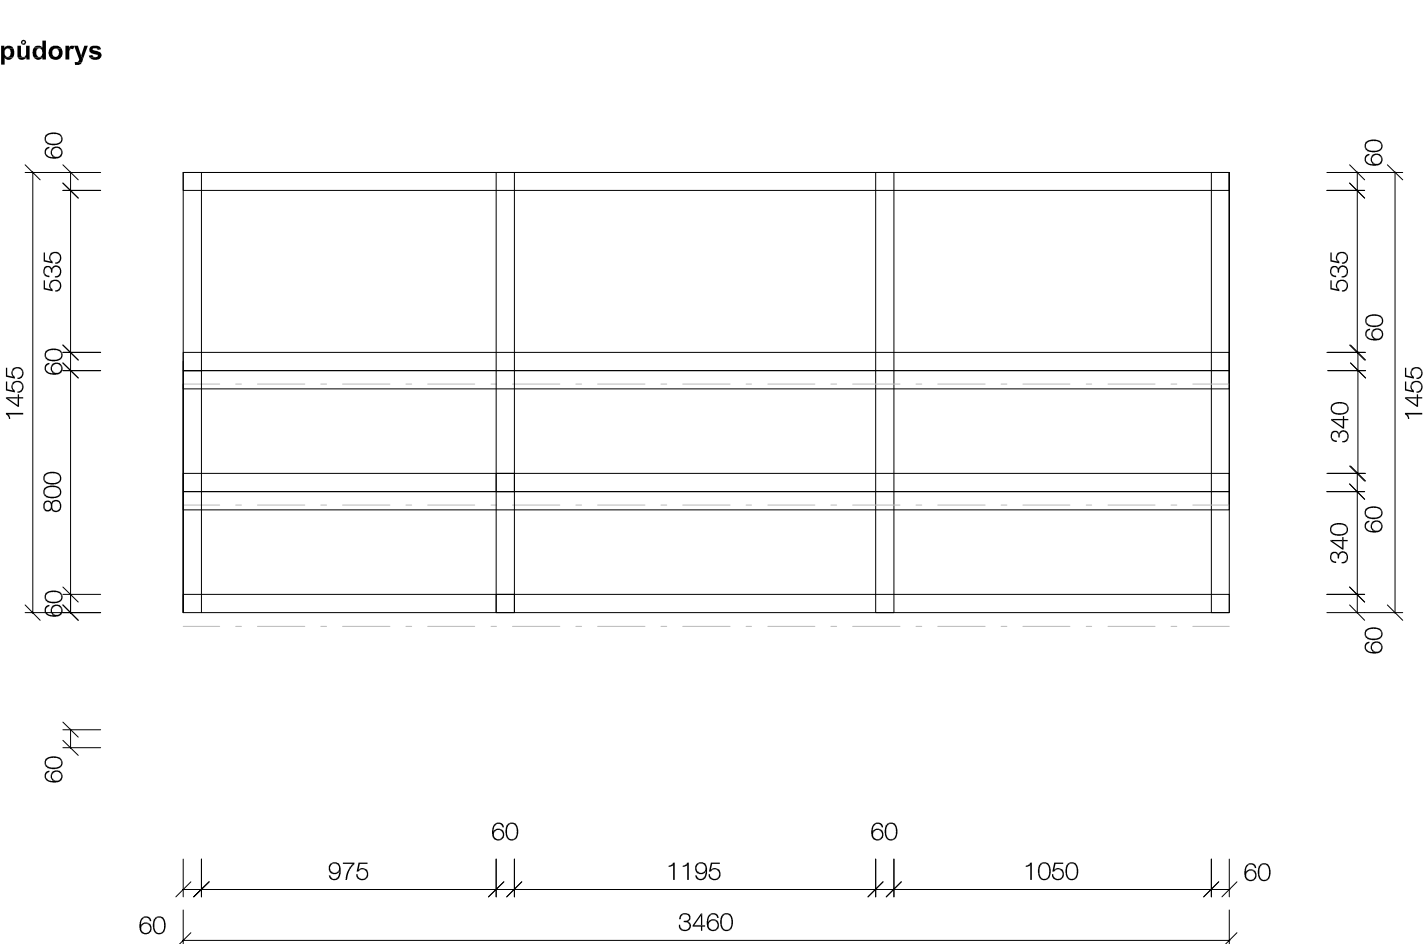

pohled boční

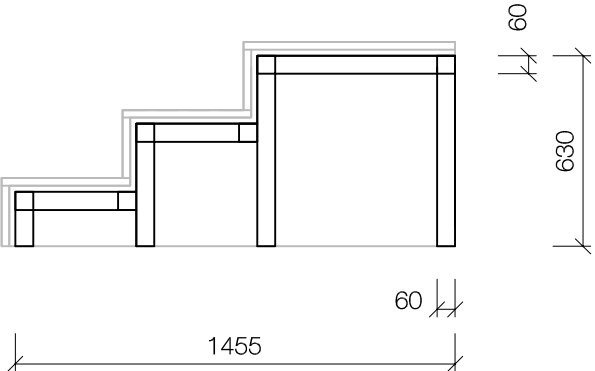


BLIŽŠÍ SPECIFIKACE SE NACHÁZÍ V KUSOVNÍKU.  
VŠECHNY ROZMĚRY NUTNO ZAMĚŘIT PŘÍMO NA MÍSTĚ

# T2 /T7/ - obklad stěny


dřevěný obklad stěny vč. špalety okna  
materiál lakovaná březová překližka - bezbarvý lak, podkladový rošt hl. 100 cm  
podkladový KVH 100x50 mm

/T7 obdobné řešení v místnosti 1.33 - zrcadlově otočen radiátor + stupačky/


pohled čelní

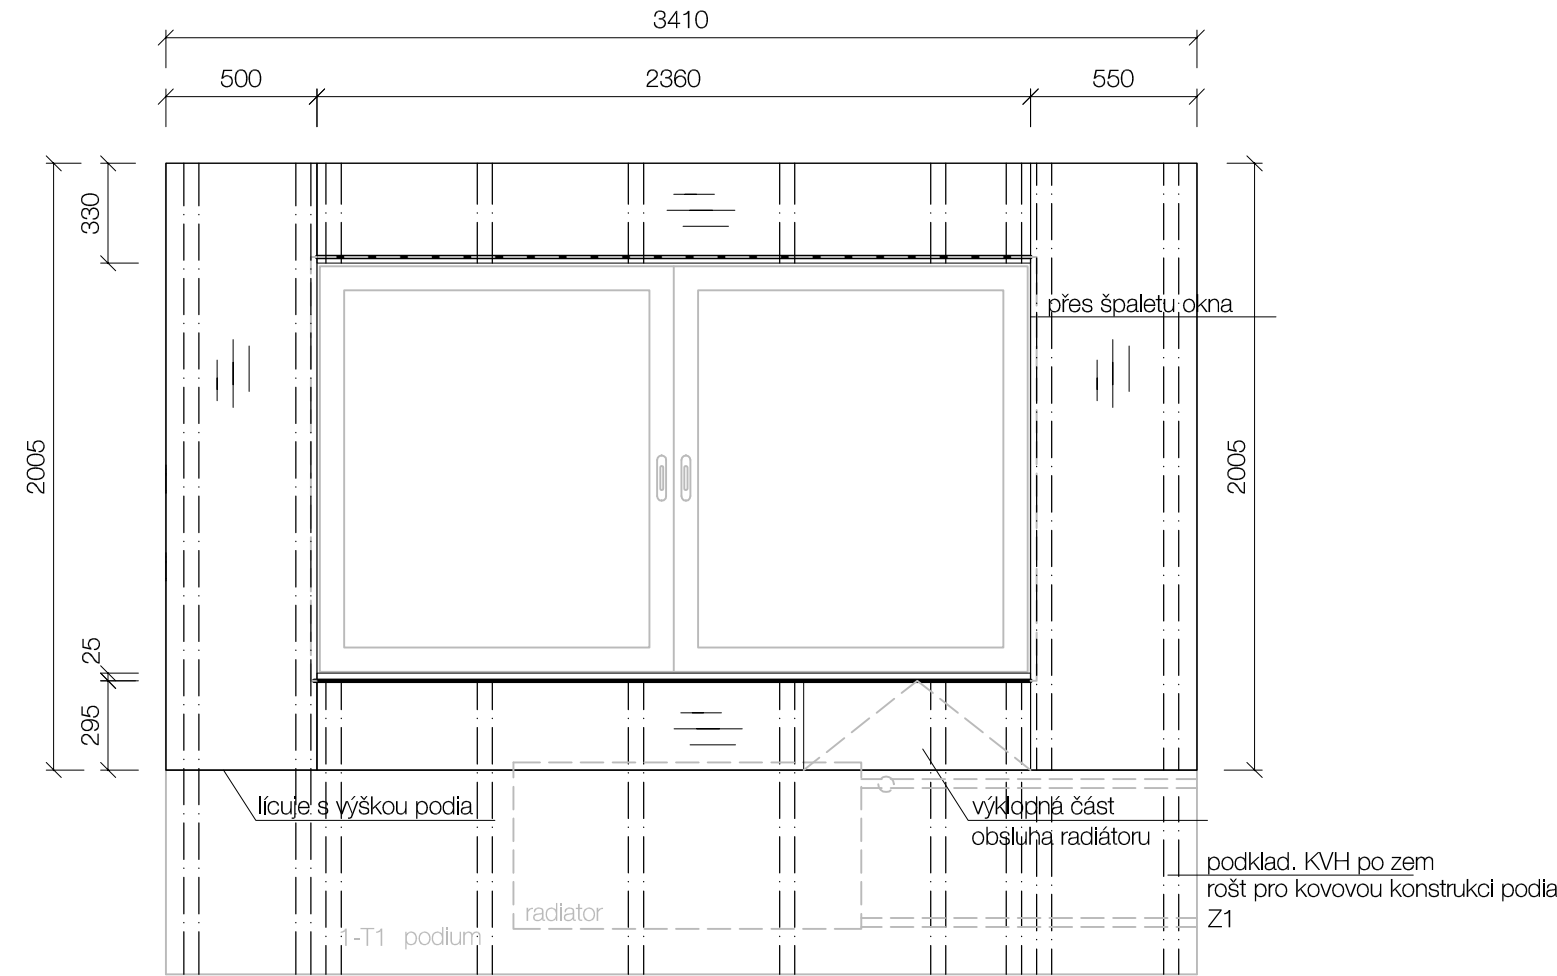

řezopohled

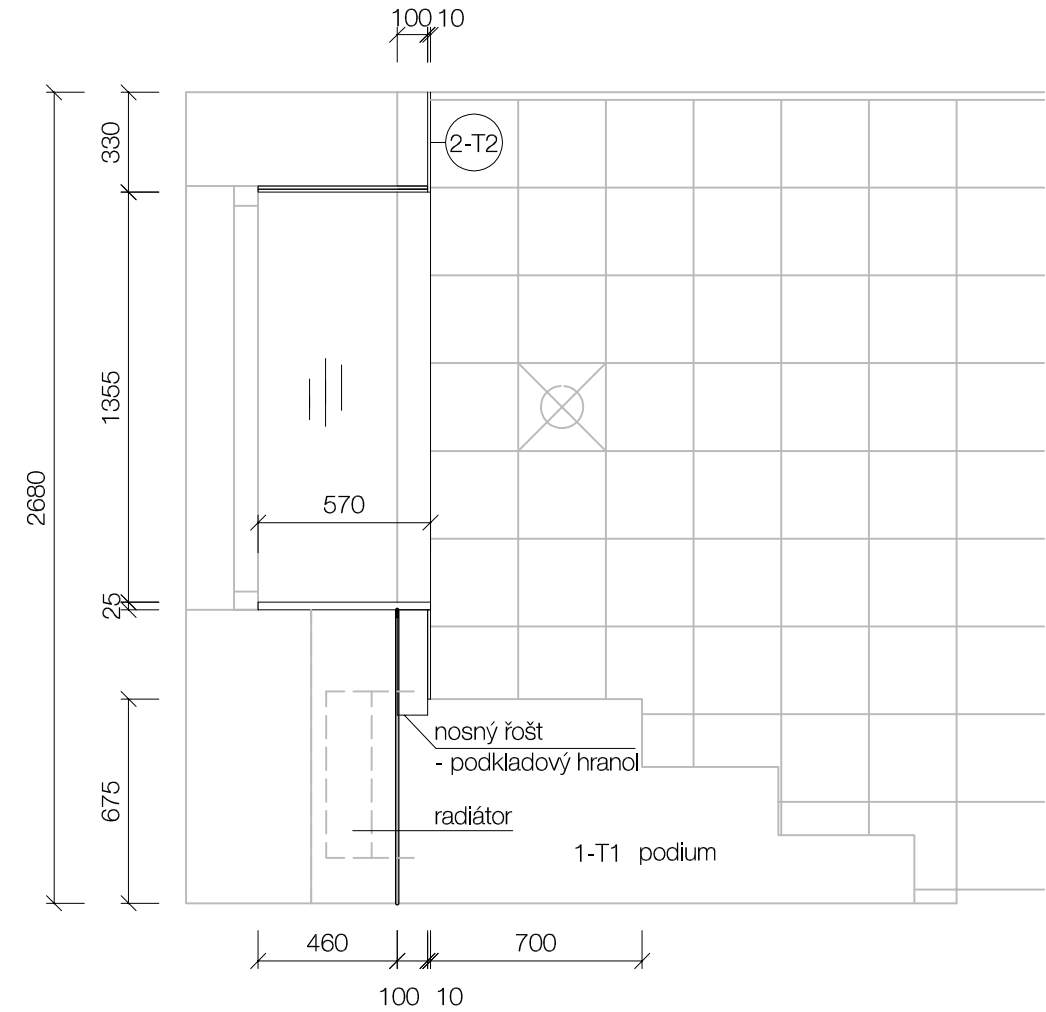

půdorys části obkladu - parapetu okna

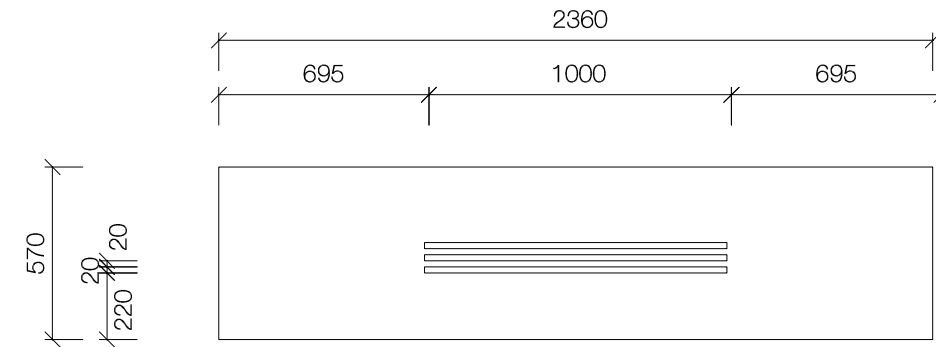


POZN.:  
BLIŽŠÍ SPECIFIKACE SE NACHÁZÍ V KUSOVNÍKU.  
VŠECHNY ROZMĚRY NUTNO ZAMĚŘIT PŘÍMO NA MÍSTĚ.


# T3 - věšáková stěna

věšáková stěna s lavicí a výsuvnými odpadkovými koši pod ní  
materiál lakovaná březová překližka tl. min 20 mm - bezbarvý lak - mat, podkladový rám tl. 30 mm  
umístění a upevnění ke stěně skrytým kotvením

půdorys

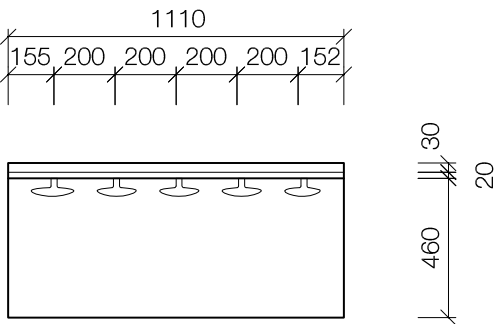

pohled čelní

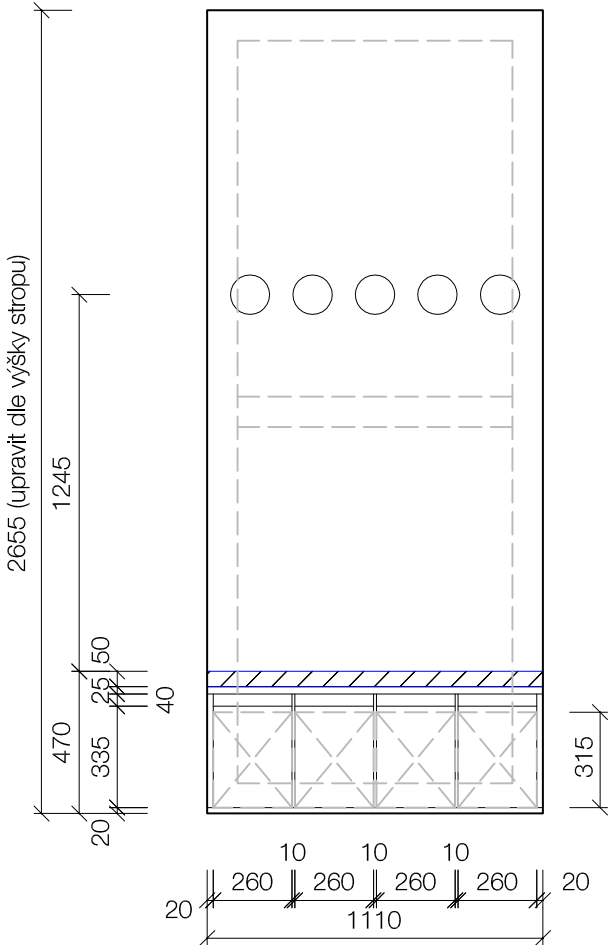


LEGENDA

- 3a čalouněný sedák, RE pěna: 1110x460 mm, tl. 50 mm
- 3b věšák, černě mořené dřevo, hrany R=5mm, rozměry d=130 mm ,tl.10 mm, vnitřní d=50 mm, tl. 35 mm
- 3c výsuvný podnos na třídění odpadu, bílý kov/plast  
Š: 260 cm, H: 440 mm, V: 315 mm
- 3d odpadkový koš, černý plast  
Délka: 38.5 cm, Šířka: 23.5 cm, Výška: 32.3 cm, Objem: 22 l

pozn. :  
barvené hrany pro rozlišení košů zinková žlutá, nebeská modrá, smaragdová zelená, černá  
- zinková žlutá, nebeská modrá, smaragdová zelená, černá

# T4 - konferenční stolek


umístění volně v prostoru, kotvení černými šrouby zesponu  
masiv - jasan, povrchová úprava dle kusovníku: černé moření nebo bezbarvý lak/mat  
podnož jekl 15x15 mm, povrchová úprava komaxit černá lak/mat

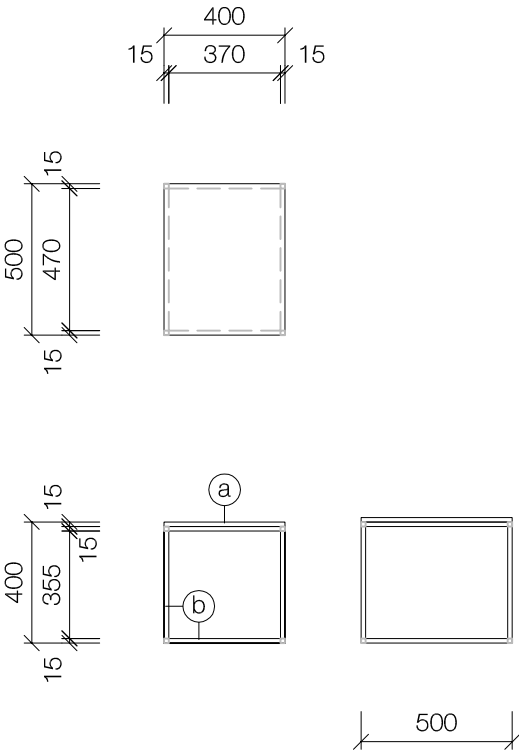

- a jasanové dřevo
- b jekl 15x15 mm, čerý lak - mat, černá

# T5 - zrcadlo

zrcadlo čiré, tl. 8 mm, podkladový hranol 50x30 mm  
výrobek zavěšen na stěnu přes lepený podkladový rám

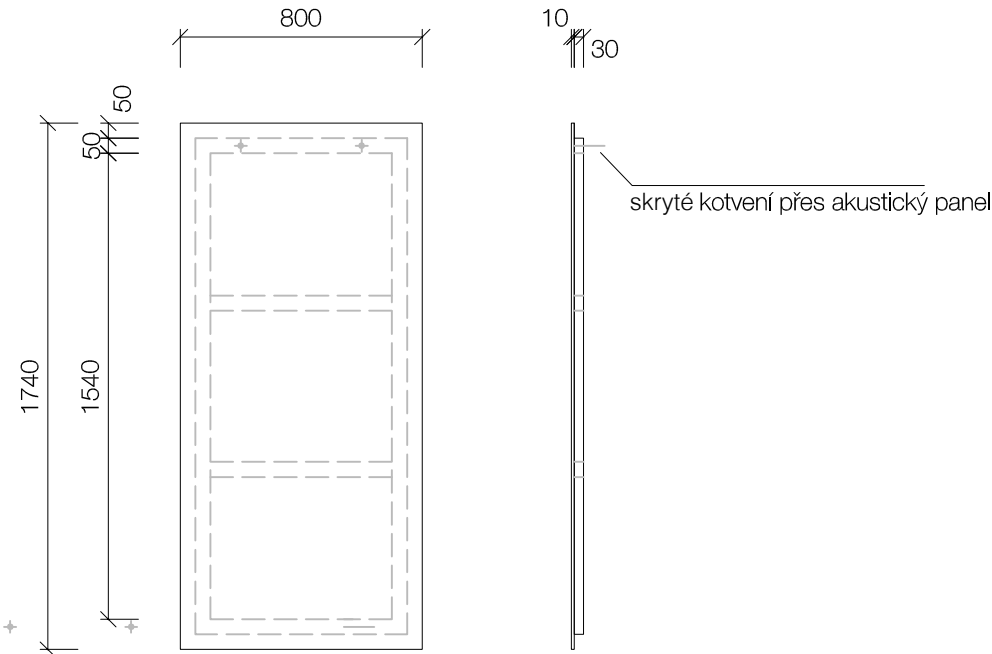

BLIŽŠÍ SPECIFIKACE SE NACHÁZÍ V KUSOVNÍKU.  
VŠECHNY ROZMĚRY NUTNO ZAMĚŘIT PŘÍMO NA MÍSTĚ


dřevěné podium na šířku místnosti s vloženými čalounickými výrobky  
materiál lakovaná březová překližka - bezbarvý lak/mat, podkladový hranol  
kotvení skrytým kotvením do podkladního hranolu

dřevěné podium na šířku místnosti s vloženými čalounickými výrobky  
materiál lakovaná březová překližka - bezbarvý lak/mat, podkladový hranol  
kotvení skrytým kotvením do podkladního hranolu

[illegible]

Technical drawing of a rectangular panel. The top dimension line shows a total width of 2610, divided into segments of 850, 1470, 850, and 290. The left dimension line shows a total height of 675. The panel is divided into three horizontal sections. The leftmost section is shaded with diagonal lines and labeled '1b' in each section. The middle section is unshaded. The rightmost section is shaded with diagonal lines and labeled '1a' in the top and middle sections, and unshaded in the bottom section. A label 'čalounění vložené' with a pointer indicates the inserted upholstery.

podhled

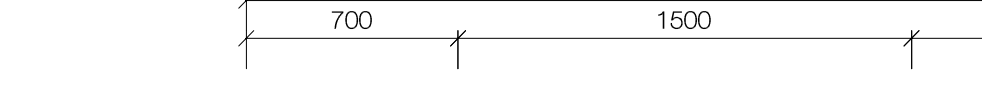

700 1500 750 2950

podkladový hranol

25 20 630

mimo  
kolektiv

1.33 klavír


T1 19




# Z2 - kovová konstrukce podia

kovová konstrukce pro T6  
jekl 60x60  
kotvení skrytým kotvením do podkladního hranolu

půdorys

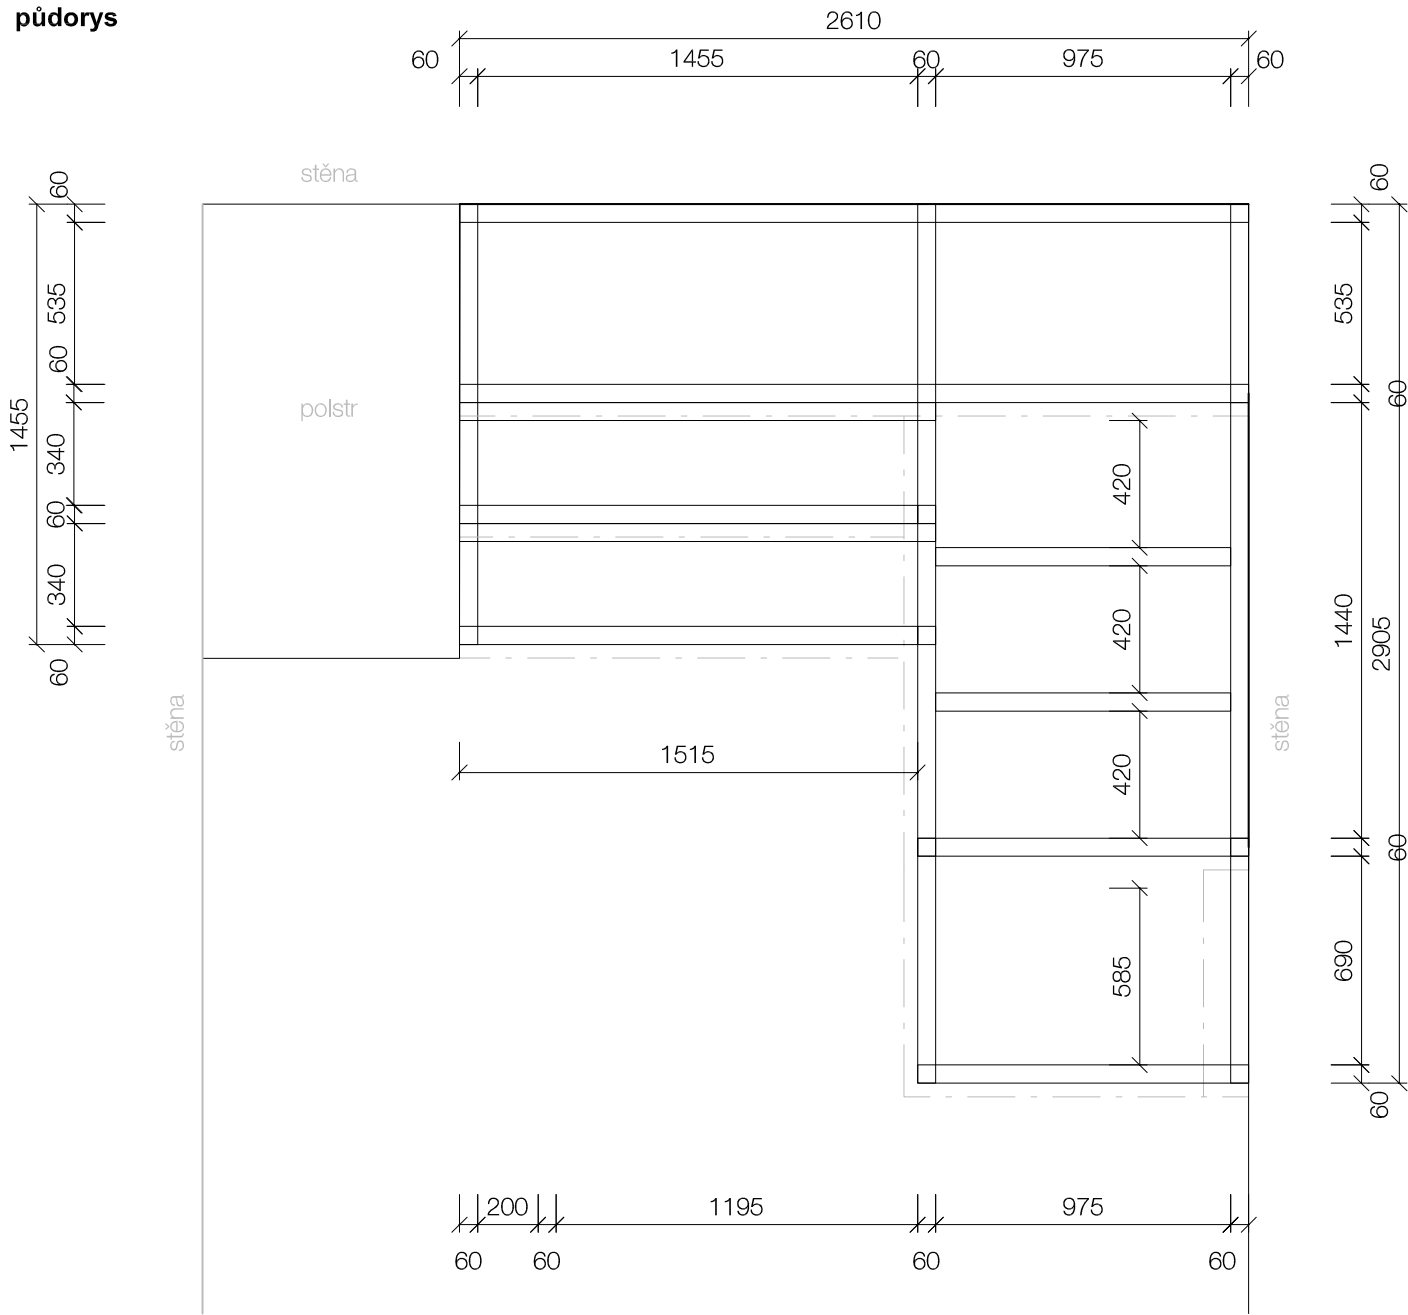

řezopohled

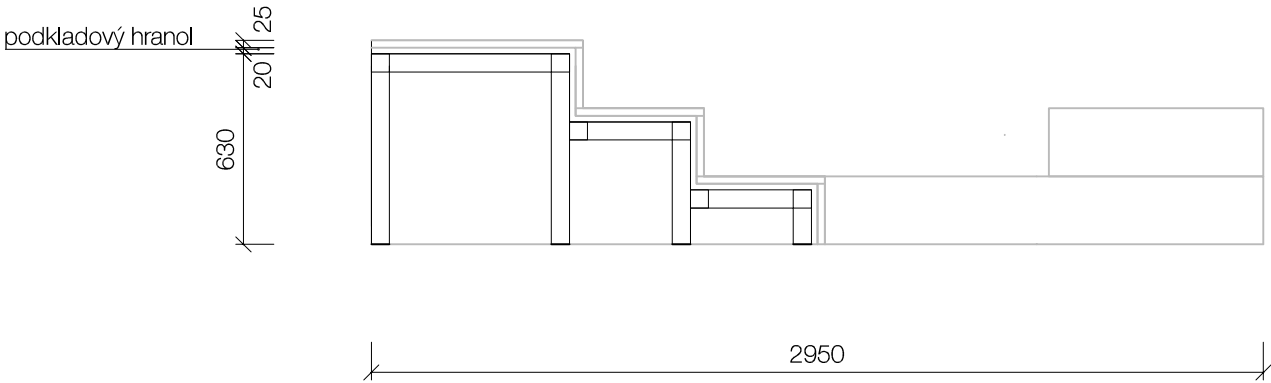


BLIŽŠÍ SPECIFIKACE SE NACHÁZÍ V KUSOVNÍKU.  
VŠECHNY ROZMĚRY NUTNO ZAMĚŘIT PŘÍMO NA MÍSTĚ

# T8 /T9/ - kupé s boxy


čalouněné sezení s úložným prostorem je navrženo jako modulové  
lakovaná březová překližka - bezbarvý lak, čalounění  
šuplíky pod sezením jsou navrženy s truhlářským kováním pro výsuv

/je navržena úprava velikostí 2ks kupé z celkových 6-tl ks - zkrácení opěrné části v místě u okna viz .výkresy místností 2.36 a 2.39/


půdorys

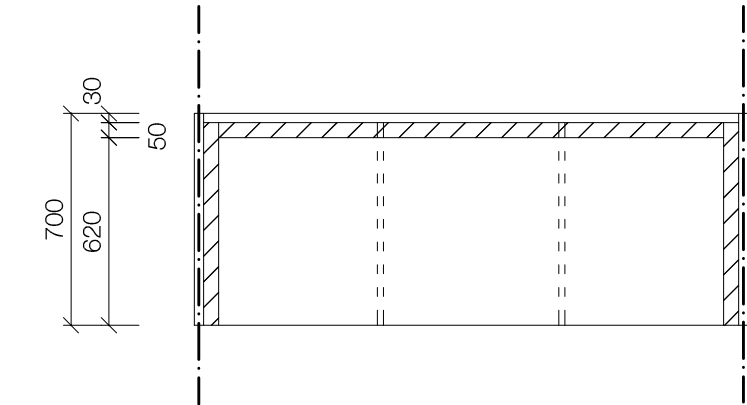

pohled čelní

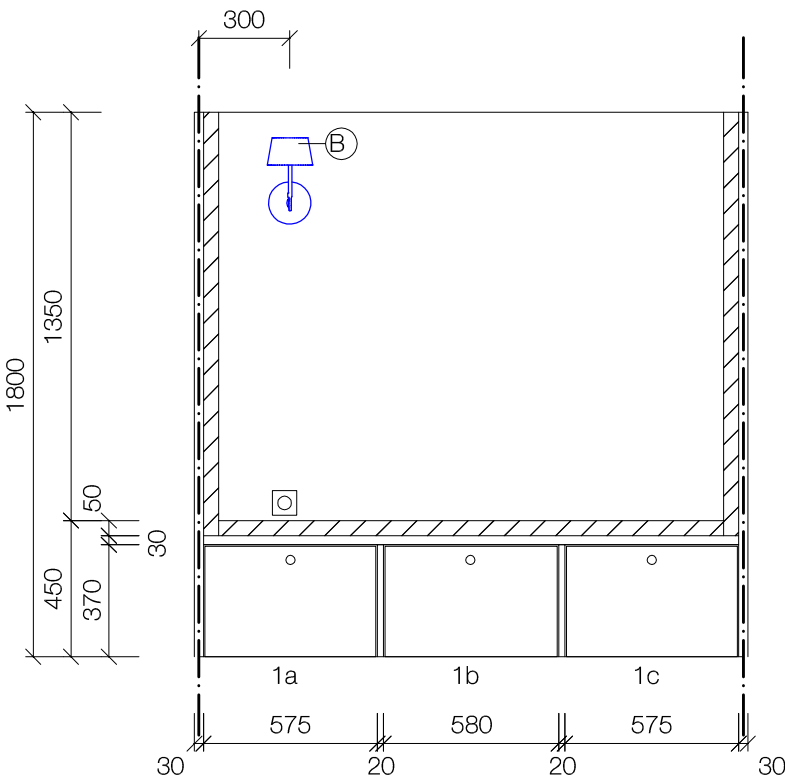


řezopohled

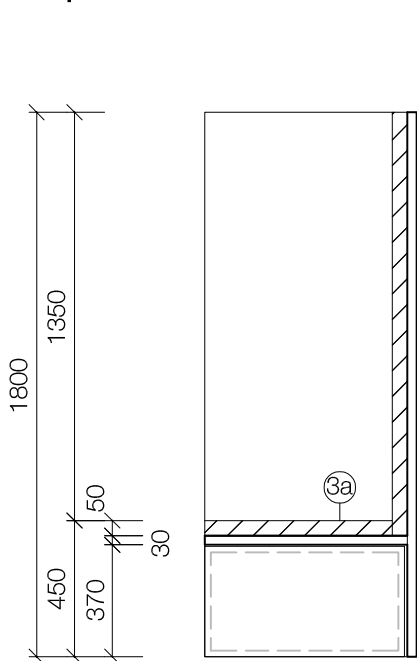


## T8.1, T8.2, T8.3 - boxy /T9.1, T9.2, T9.3/

kotvení černými šrouby zesponu


půdorys

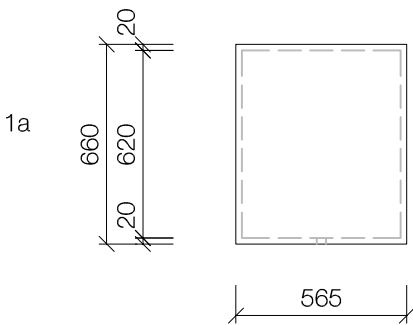



pohled čelní

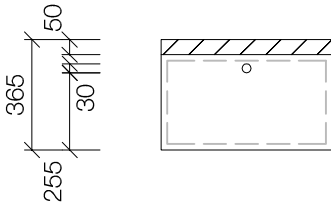




pohled boční

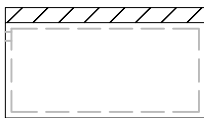

1b

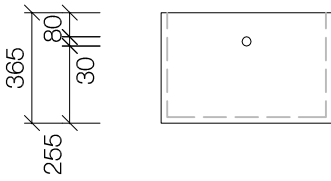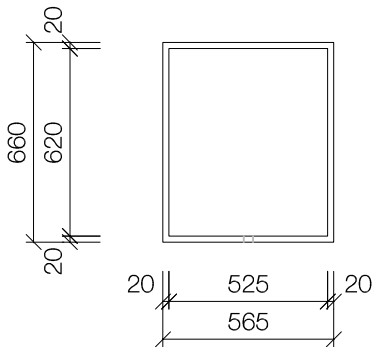



1c

 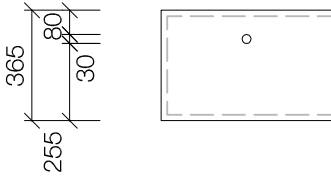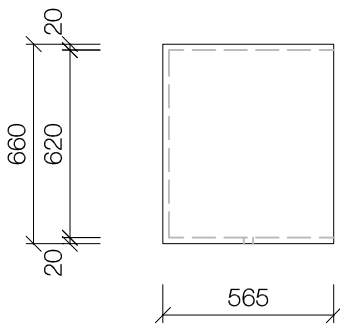




POZN.:  
BLIŽŠÍ SPECIFIKACE SE NACHÁZÍ V KUSOVNÍKU.  
VŠECHNY ROZMĚRY NUTNO ZAMĚRIT PŘÍMO NA MÍSTĚ.

# T10 - stolová deska s policí

zavěšená stolová deska na konzolích s kastlem pro vedení elektro a zásuvkami  
materiál lakovaná březová překližka tl. 30 mm - bezbarvý lak,  
umístění a upevnění na stěnu pomocí konzol Z3


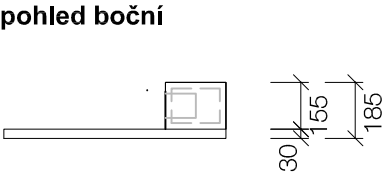
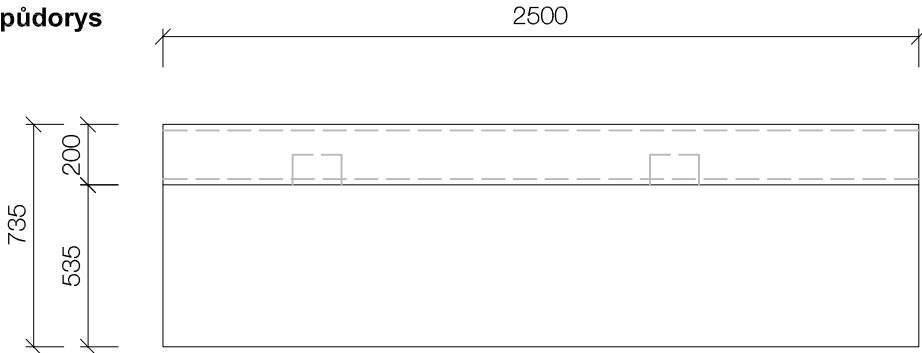


# T10.1 - stolová deska s policí

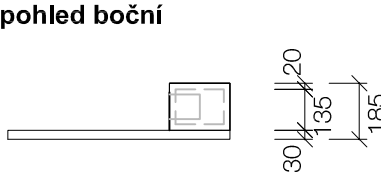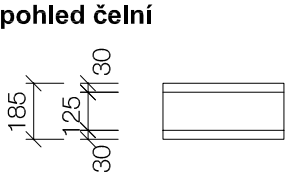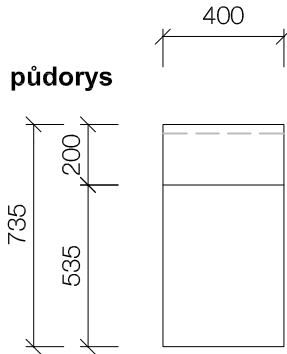


# Z4 - konzola - podpěra stolu

nerez jekl 40x40, barva černý lak mat, kotvicí materiál - šrouby  
výška = 2/3 délky

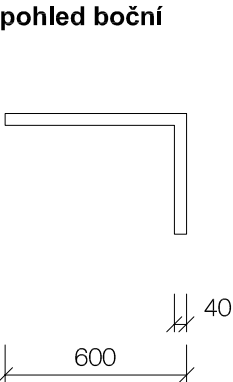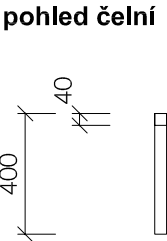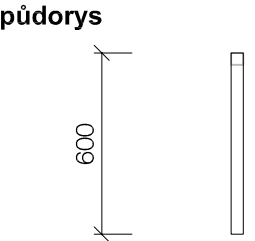



# T11 - parapet okna

materiál lakovaná březová překližka tl. 30 mm - bezbarvý lak,

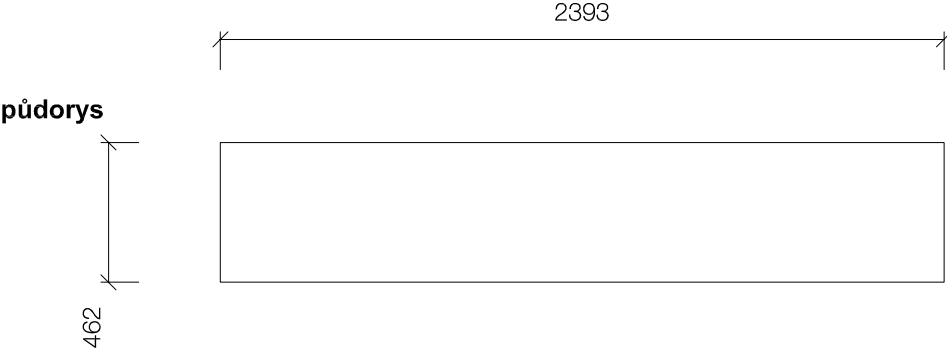


# T12 - box na odpadkové koše

materiál lakovaná březová překližka tl. 30 mm - bezbarvý lak,  
výsuvné boxy - šuplíky s truhlářským kováním pro výsuv

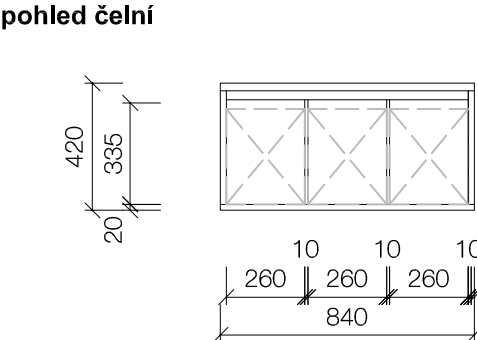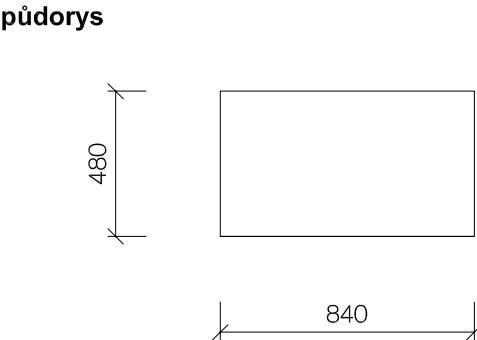

- 5a výsuvný podnos na třídění odpadu, bílý kov/plast  
Š: 260 cm, H: 440 mm, V: 315 mm
  - 5b odpadkový koš, černý plast  
Délka: 38.5 cm, Šířka: 23.5 cm, Výška: 32.3 cm, Objem: 22 l
- pozn. :  
barvené hrany pro rozlišení košů  
- zinková žlutá, nebeská modrá, smaragdová zelená

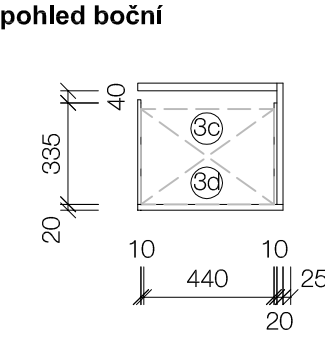

BLIŽŠÍ SPECIFIKACE SE NACHÁZÍ V KUSOVNÍKU.  
VŠECHNY ROZMĚRY NUTNO ZAMĚŘIT PŘÍMO NA MÍSTĚ


# T13 - renovace vstupních dveří

- demontáž stávajícího kování (zámky, panty)
- odstranění skleněných výplní
- odstranění tmele
- opálení laku
- hrubé přebroušení
- případné doplnění chybějících částí
- vytmelení poškozených míst
- broušení
- nátěr lak/polomat černá barva
- instalace nového kování (panty, zámek, klíka)
- zasklení

2 ks!!  
vstupní dveře 2.36  
vstupní dveře 2.33 TV



pohled čelní

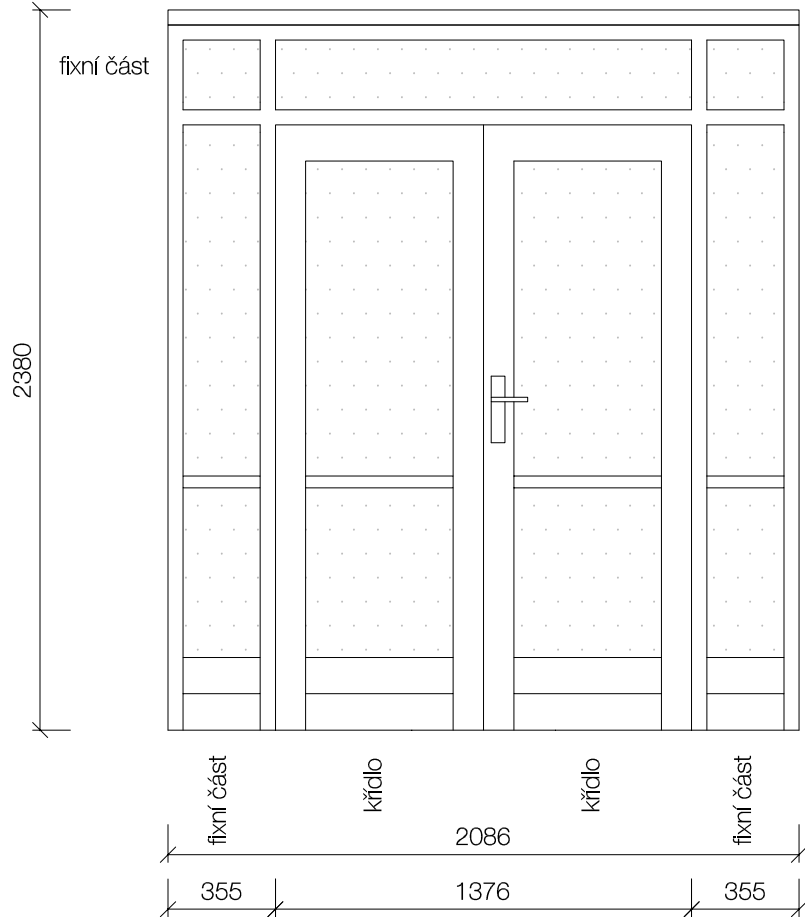

typ klíky



typ zasklení




# T20 - renovace masivních skládaných dveří - 6 křídel

- demontáž stávajícího kování (zámky, panty)
- odstranění skleněných výplní
- odstranění tmele
- opálení laku
- hrubé přebroušení
- případné doplnění chybějících částí
- vytmelení poškozených míst
- broušení
- lakování vodou ředitelným lakem (NCS S 5030-Y50R)
- instalace nového kování (panty, zámek, klíka černá)
- zasklení - vzorovaná struktura tl. 5 mm, viz fotopříloha

dělicí příčka mezi 2.32 a 2.33 TV



pohled čelní

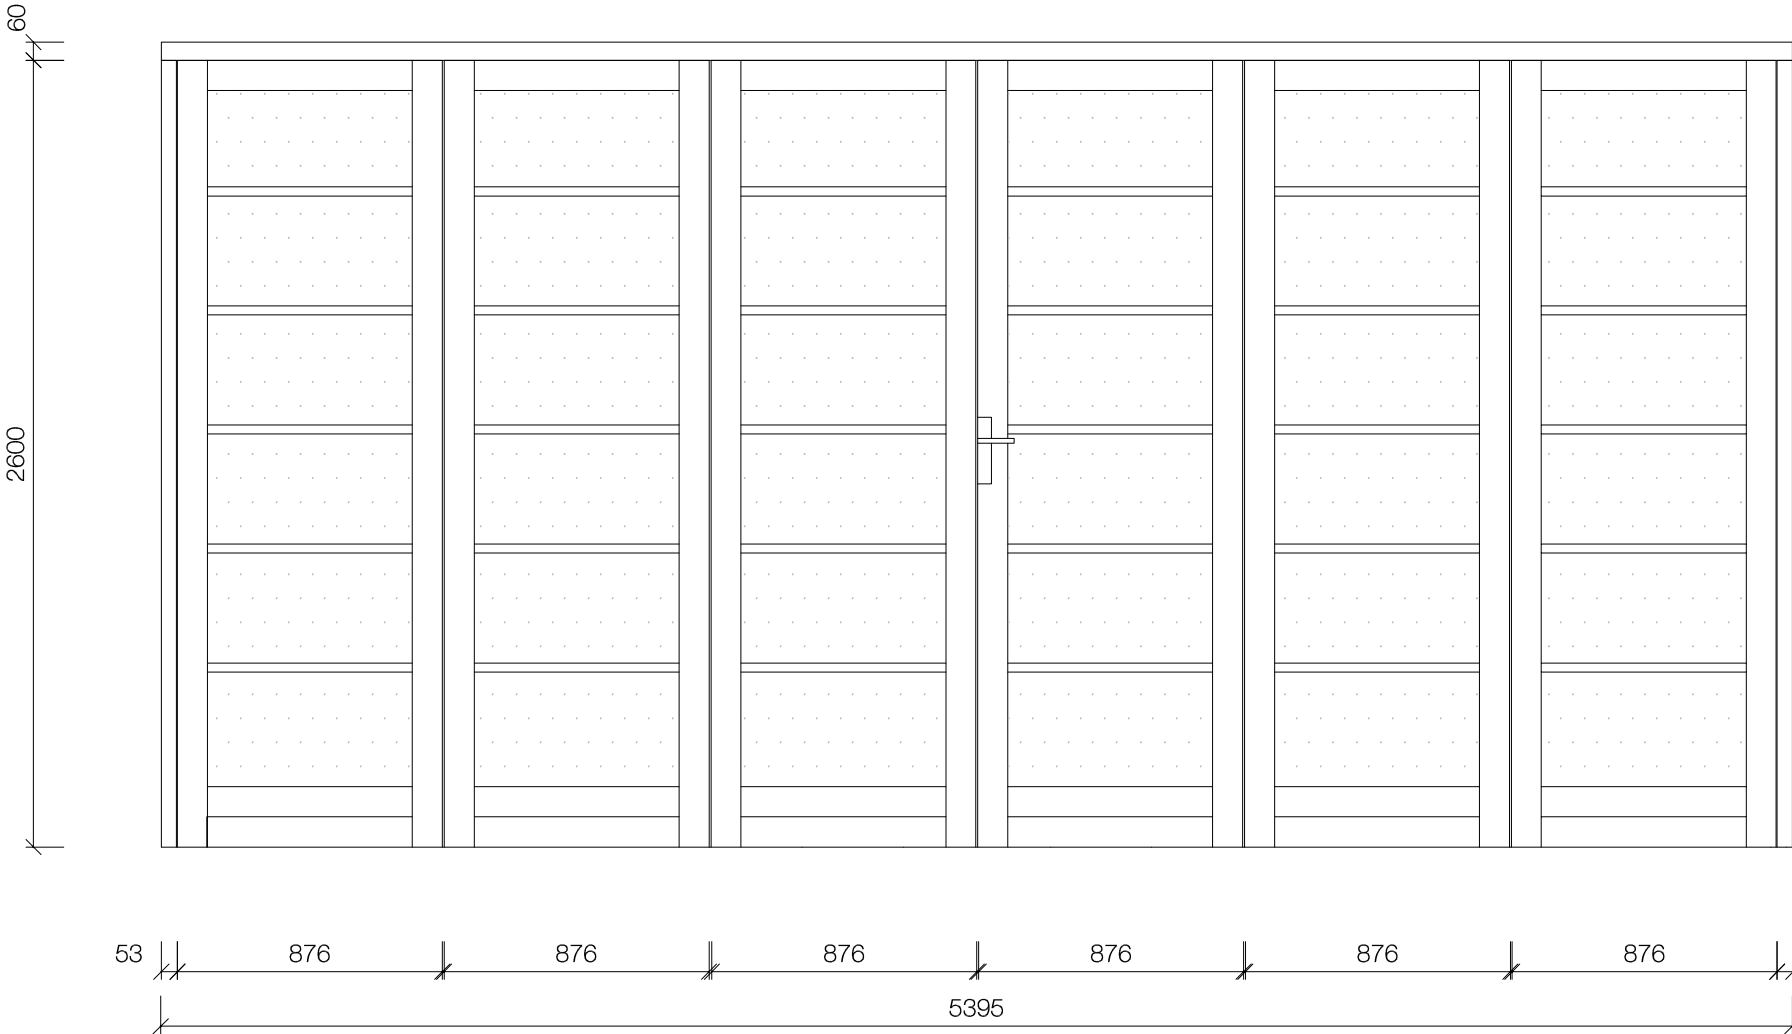

typ klíky



typ zasklení




BLIŽŠÍ SPECIFIKACE SE NACHÁZÍ V KUSOVNÍKU.  
VŠECHNY ROZMĚRY NUTNO ZAMĚŘIT PŘÍMO NA MÍSTĚ

# T14 - akustický dřevěný podhled


akustický panel, provedení jedle bělokorá, povrchová úprava olej  
panel 625x3000 mm, rastr 4-12 mm,  
drážka 4mm,  
plošná hmotnost cca 7,5 kg/m2,  
perforace 20%

sklaba: příčný hranol tl. 42 mm,  
dřevovláknitá izolace v tl. 20 mm (cca 50kg/m3),  
netkaná textilie,  
masivní deska perforovaná - tl. 19

pohled a sklopené řezy

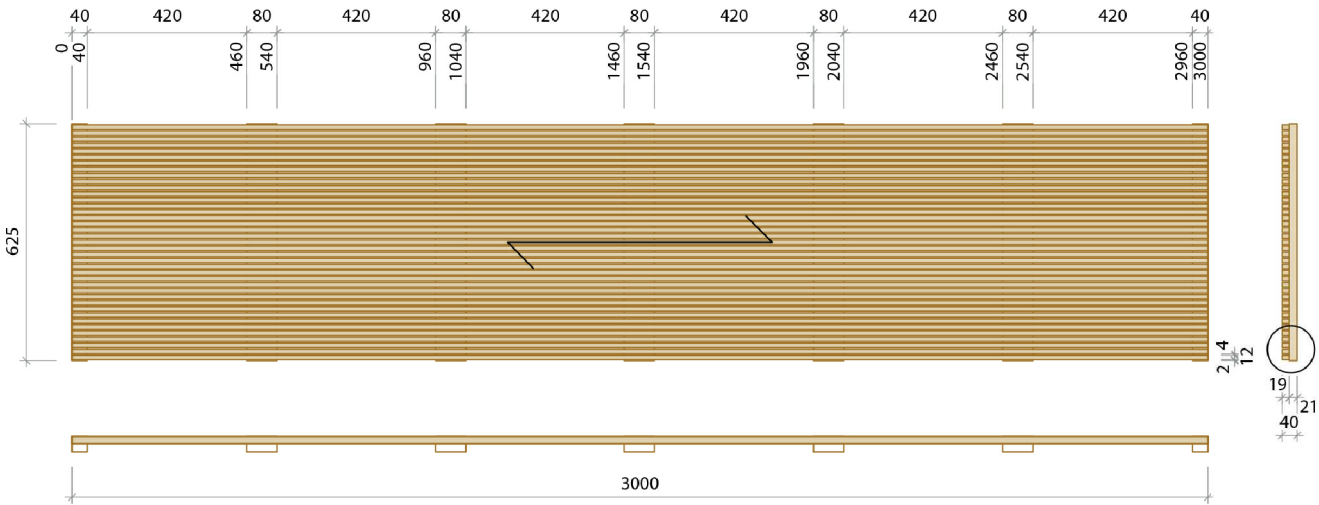

skladba - řez a detail

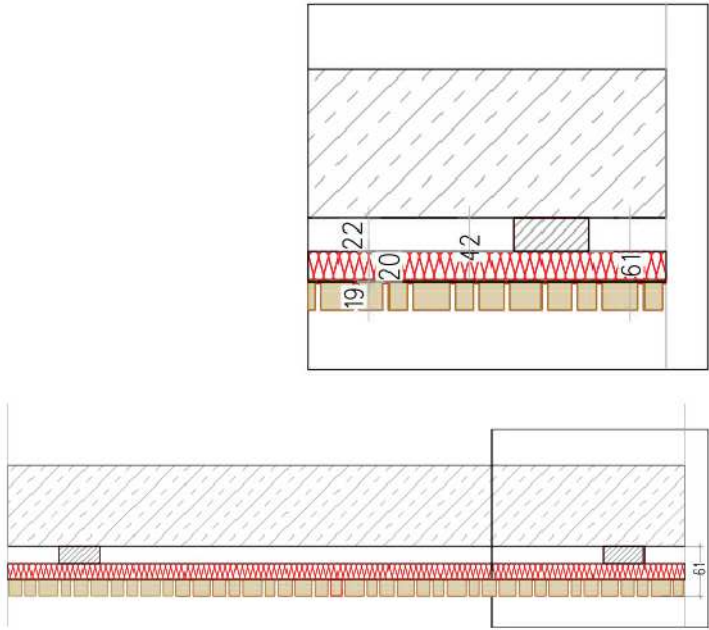

perspektiva




BLIŽŠÍ SPECIFIKACE SE NACHÁZÍ V KUSOVNÍKU.  
VŠECHNY ROZMĚRY NUTNO ZAMĚŘIT PŘÍMO NA MÍSTĚ


# Z4 - stolová podnož

zámečnický výrobek na míru  
jekl 40x40 mm,povrchová úprava komaxit černá lak/mat  
konstrukcí je navrženo vedení kabeláže elektro


půdorys

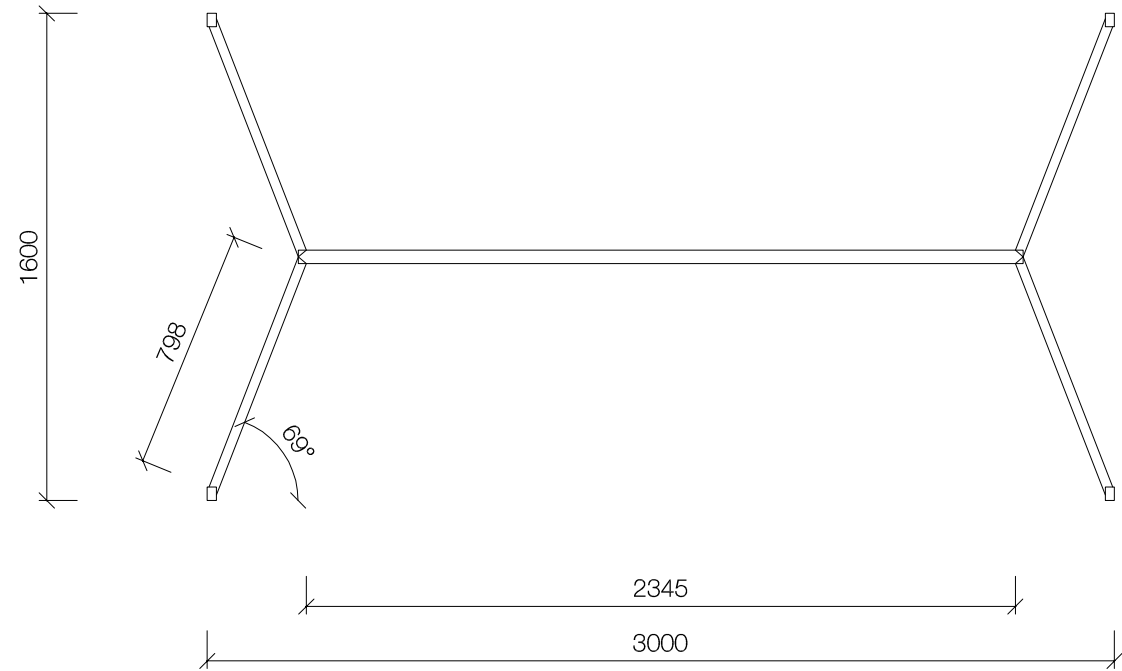

pohled boční

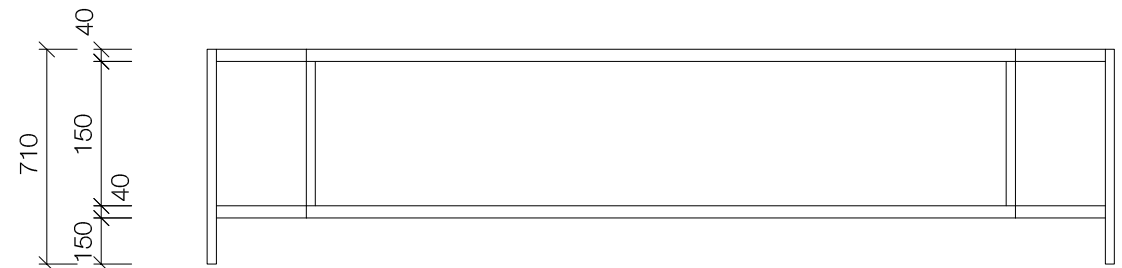


pohled čelní

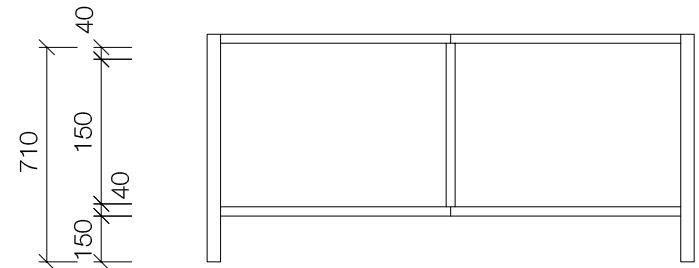

# T15 - centrální stolová deska

lakovaná březová překližka - bezbarvý lak mat  
navržené výklopné zásuvky a multimedální zásuvka pro propojení stolu se zavěšeným projektorem v místnosti


půdorys

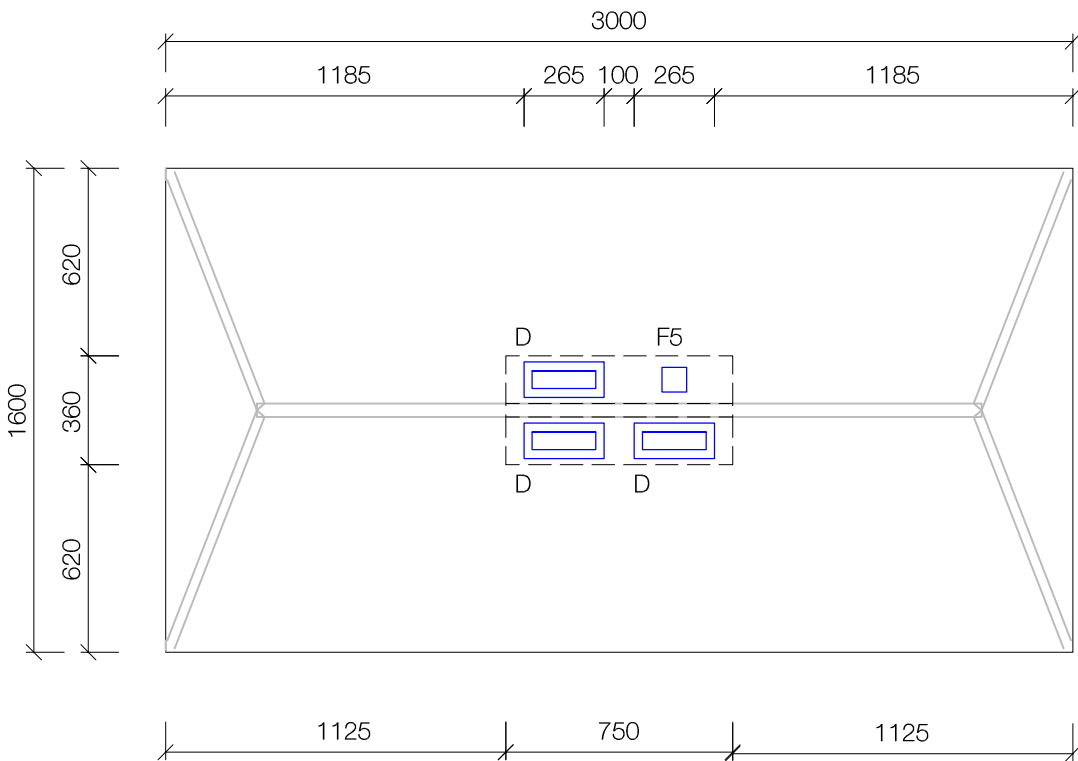

pohled boční











pohled čelní

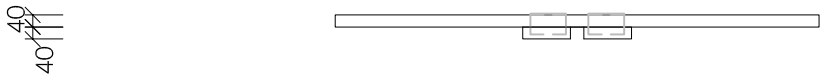

BLIŽŠÍ SPECIFIKACE SE NACHÁZÍ V KUSOVNÍKU.  
VŠECHNY ROZMĚRY NUTNO ZAMĚŘIT PŘÍMO NA MÍSTĚ

# T16 - stolová deska u okna se skříněmi


lakovaná březová překližka tl. 30 mm- bezbarvý lak,  
stolová deska současně tvoří parapet oken a je podepřena konzolami na míru  
je navrženo vyfrézování otvoru na stoupačky u zdi a jsou navrženy 2 výklopné zásuvky, truhlářské kování vložených dvířek, úchytka otvor d= 30 mm

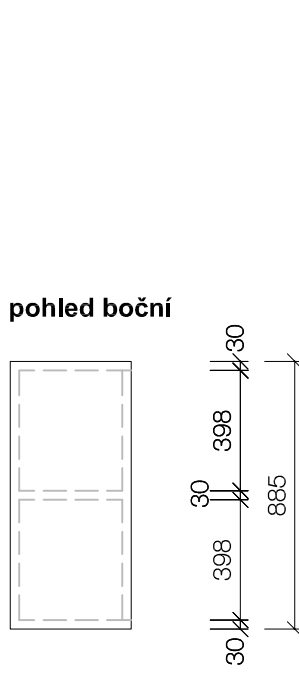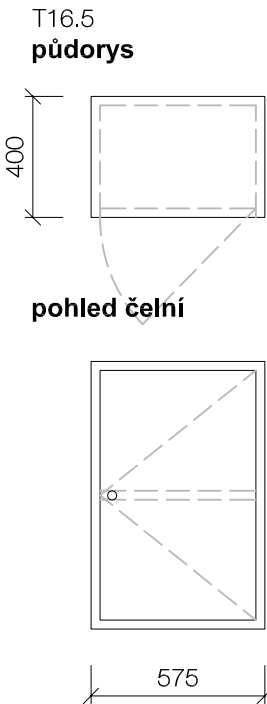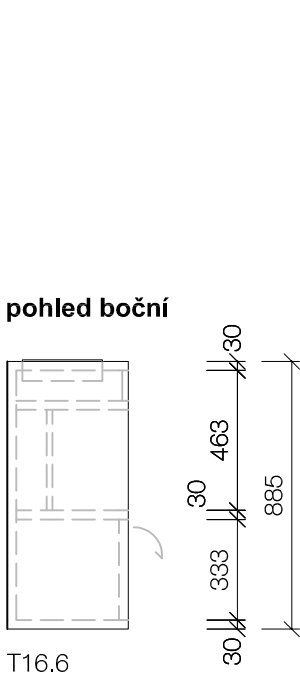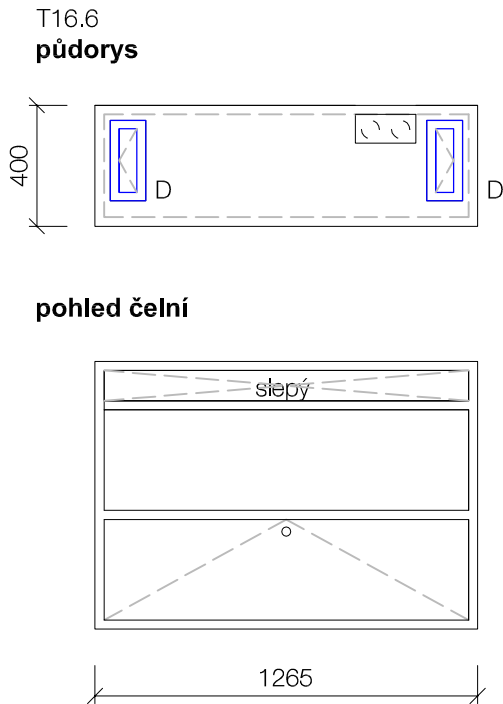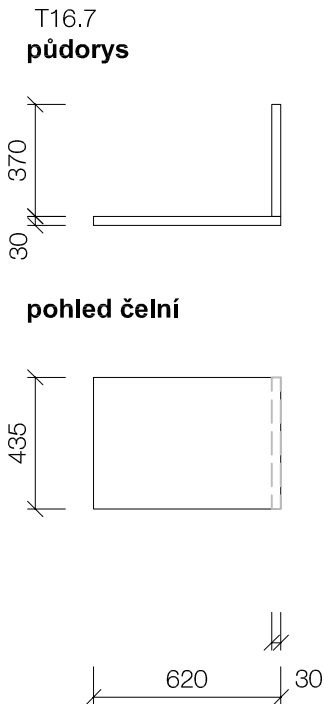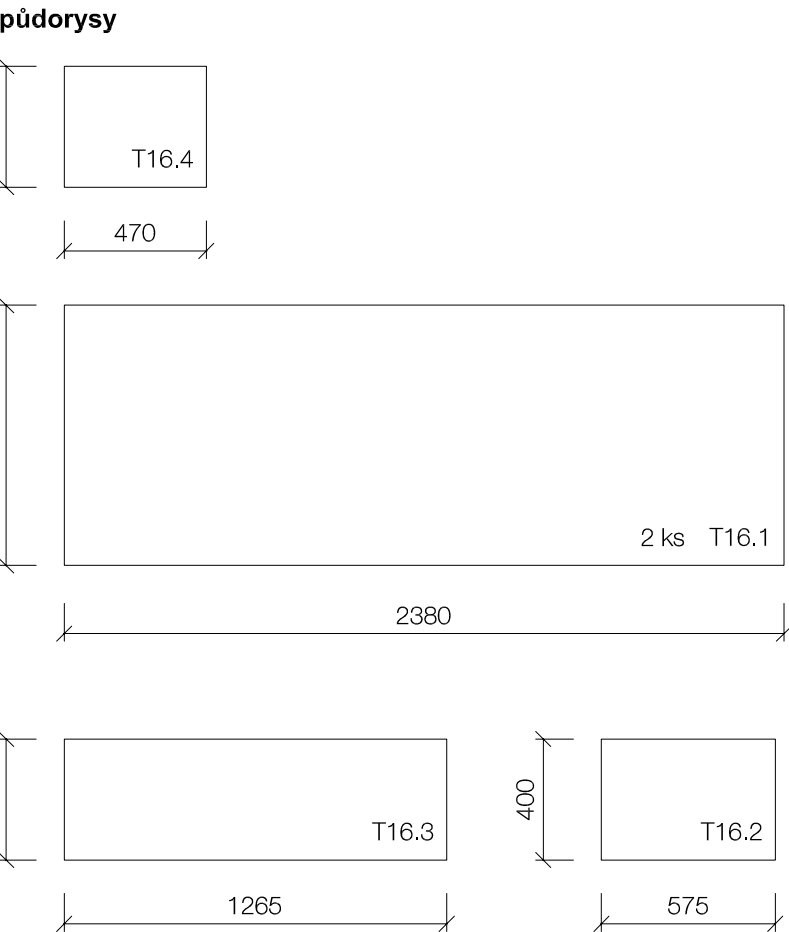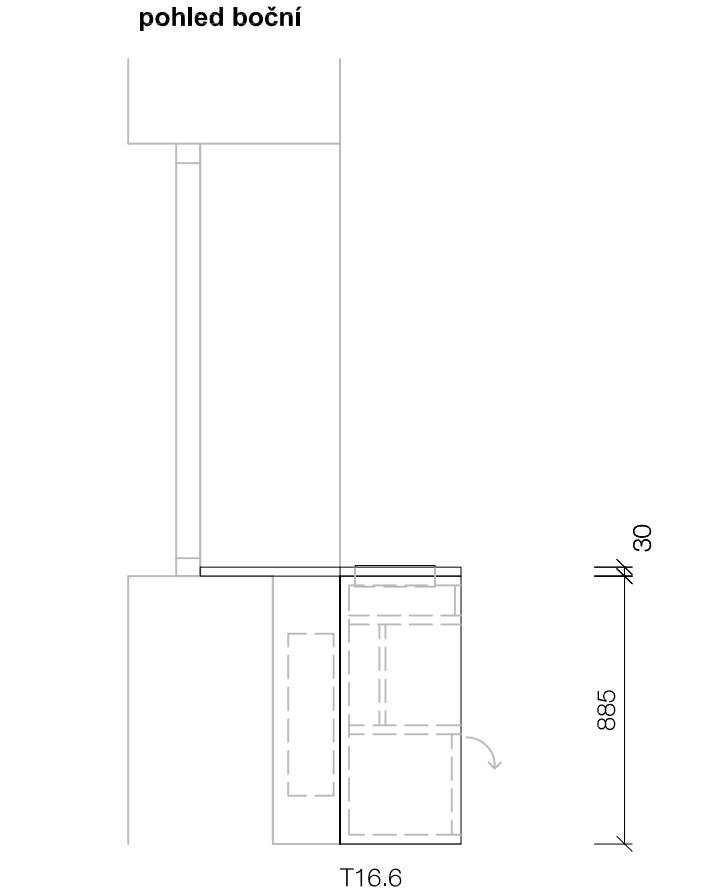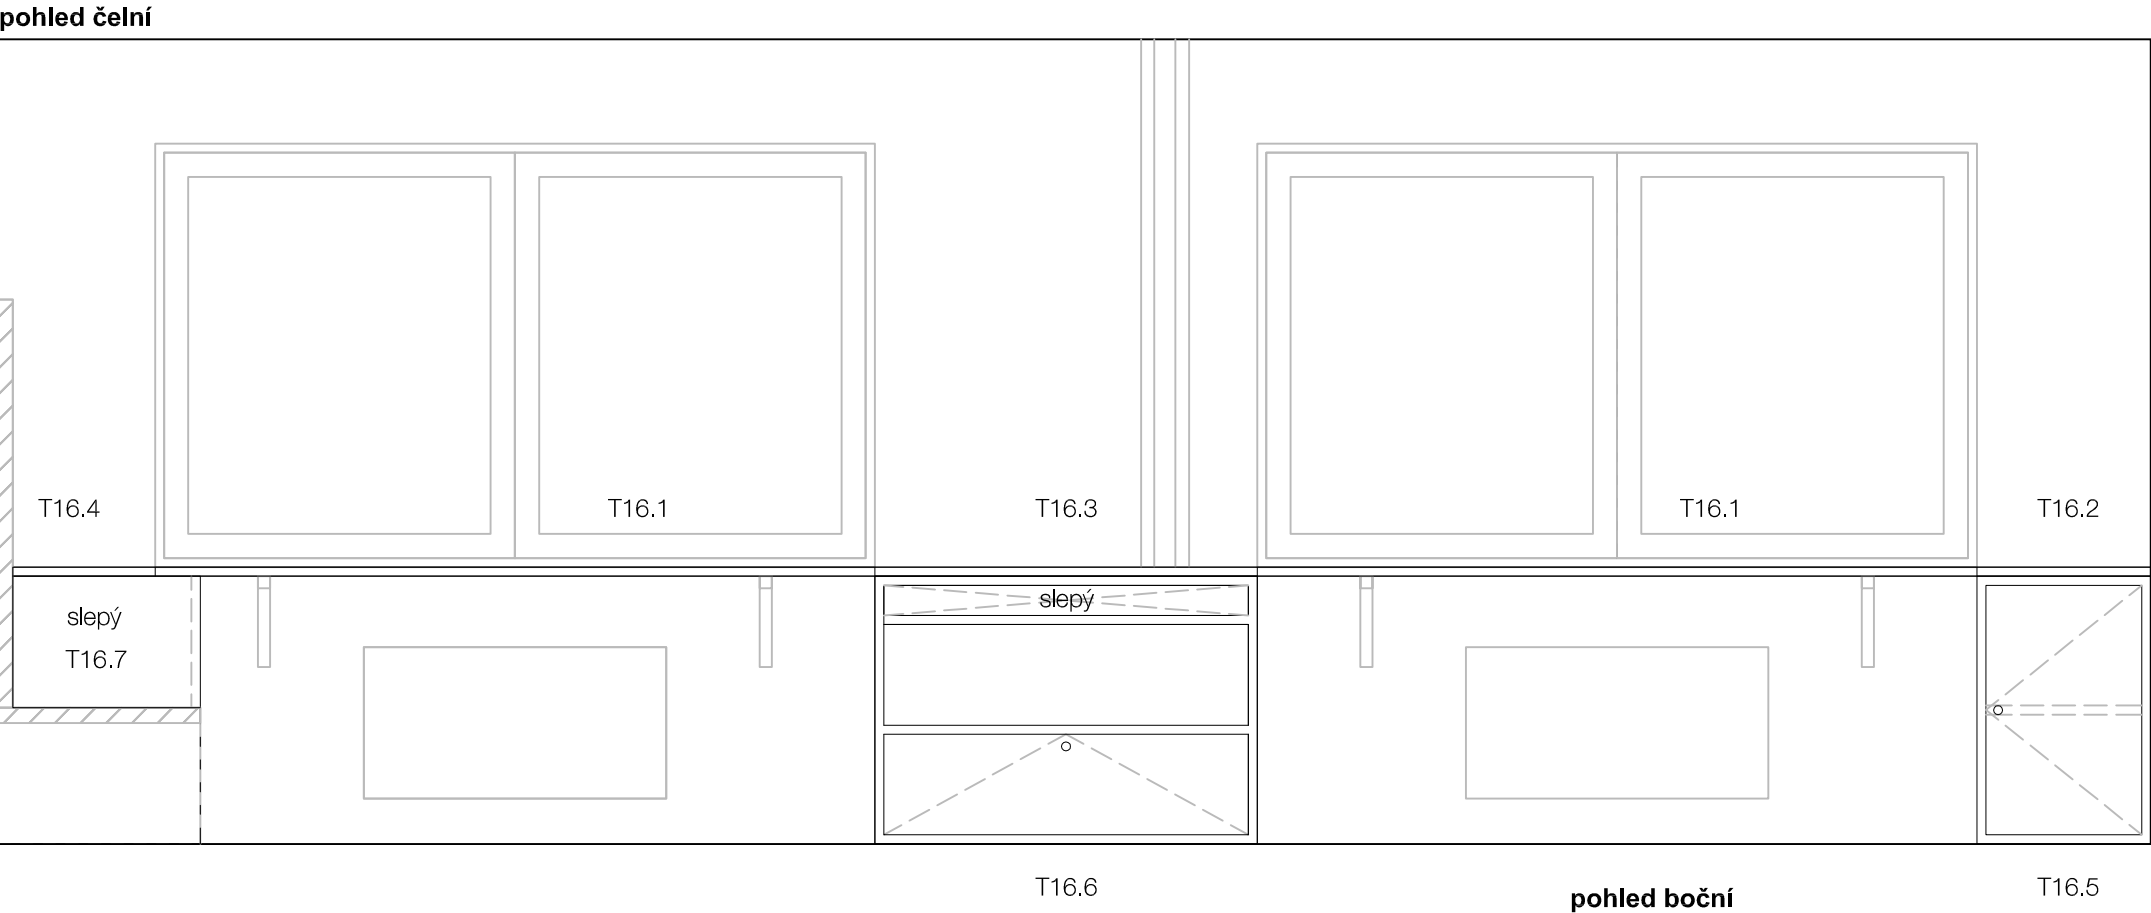

BLIŽŠÍ SPECIFIKACE SE NACHÁZÍ V KUSOVNÍKU.  
VŠECHNY ROZMĚRY NUTNO ZAMĚŘIT PŘÍMO NA MÍSTĚ


# T17 - nástěnné osvětlení na míru

barvená překližka tl. 20 mm, černá transparent mat,  
součástí je vložený led pásek  
kotvení do stěny na skryté konzoly /pr. 12 x 120 mm/

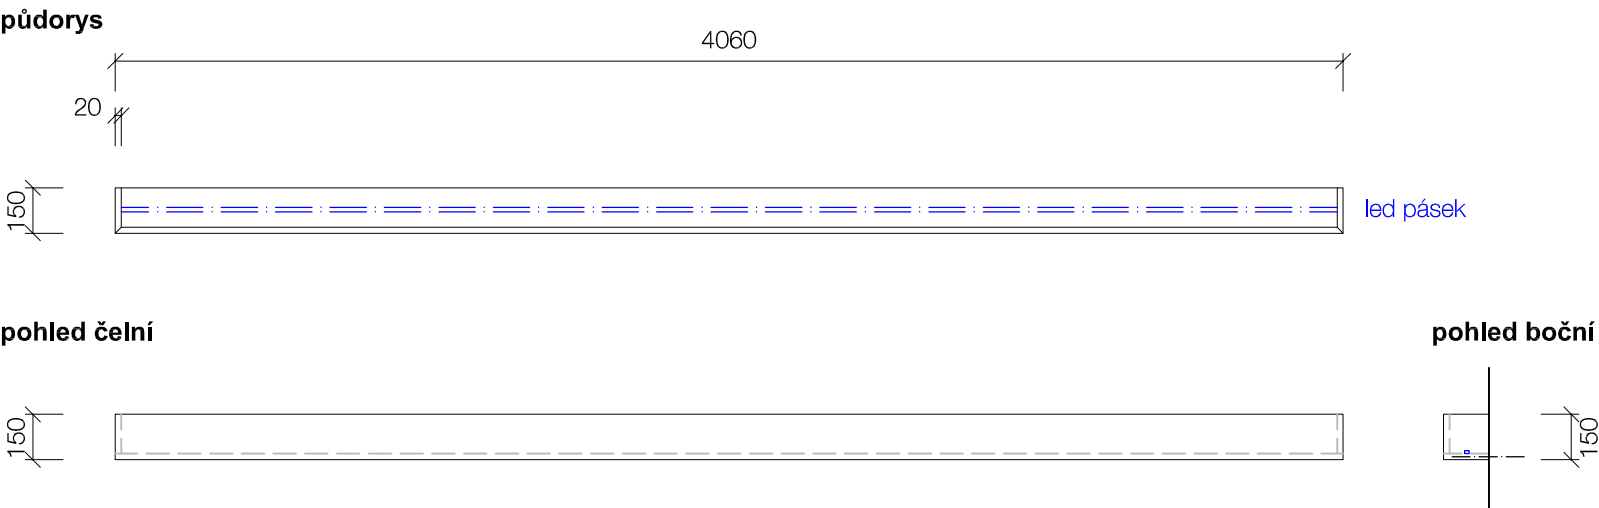



# T18 - obklad topení

masivní hranolky - jedle, rozměry stejné jako T14 akustický dřevěný podhled - svislé latě rastr 4 (mezera) -12 (lať) mm, hranol 12x19 mm  
obklad je lepen na dřevěných hranolech - rámovém roštu  
horní deska PDP navazuje na nový parapet okna

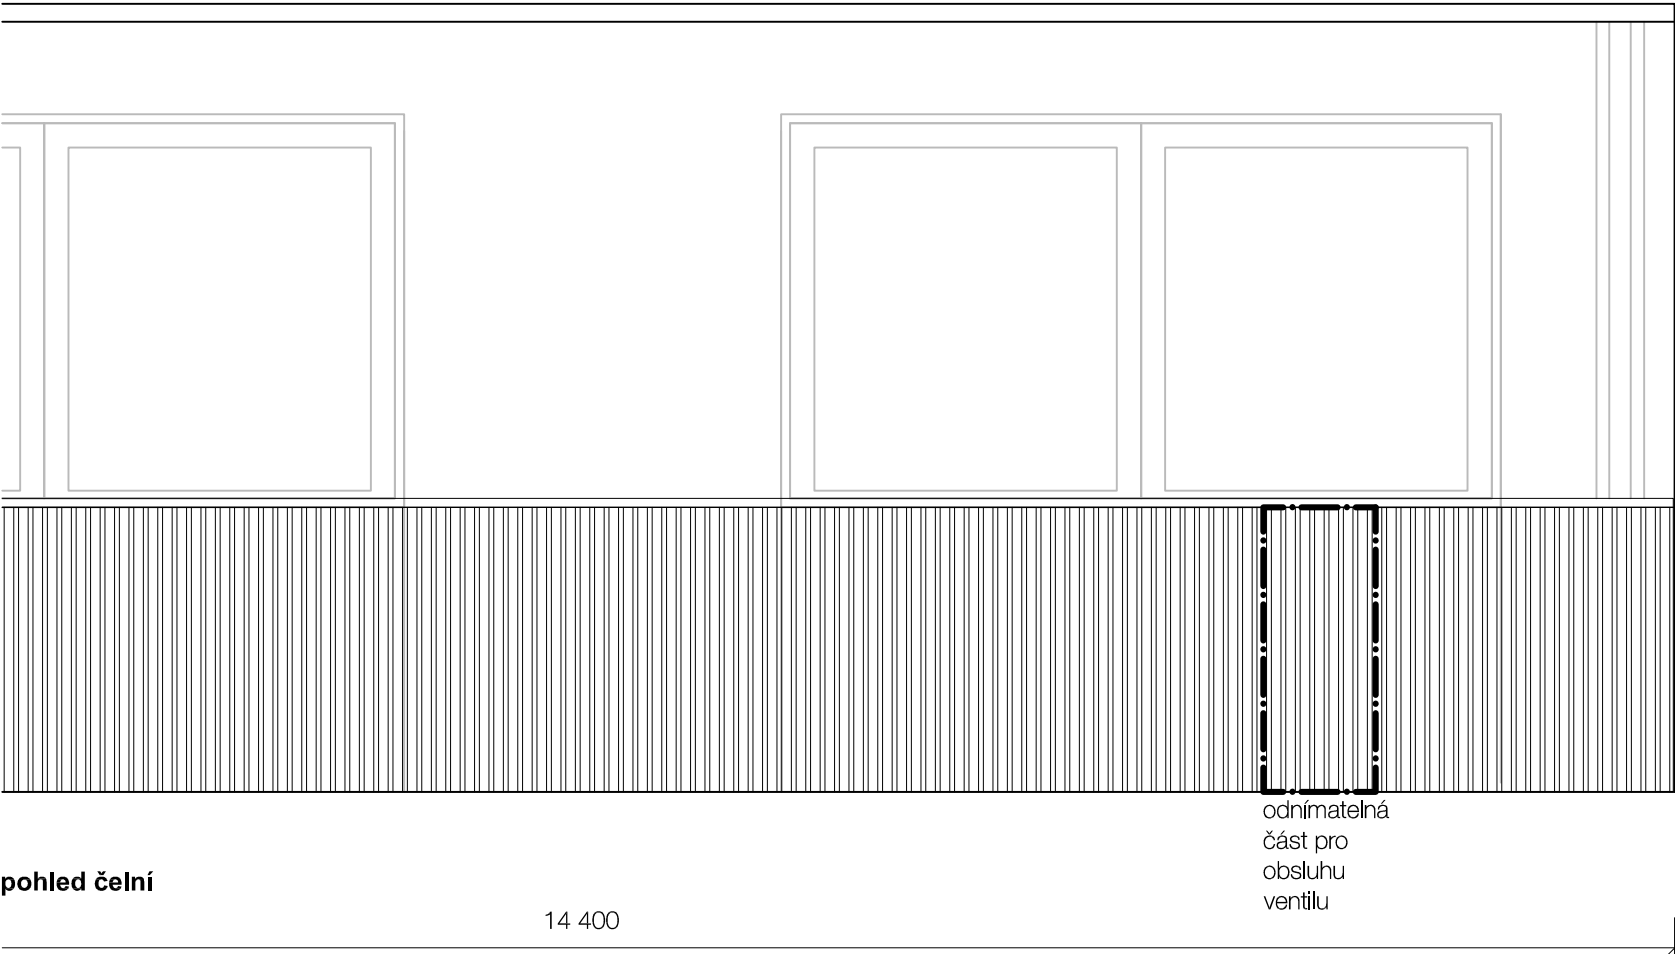

# T18.1 - parapet okna

lakovaná březová překližka - bezbarvý lak  
vyfrézované otvory pro odvod tepla od radiátoru

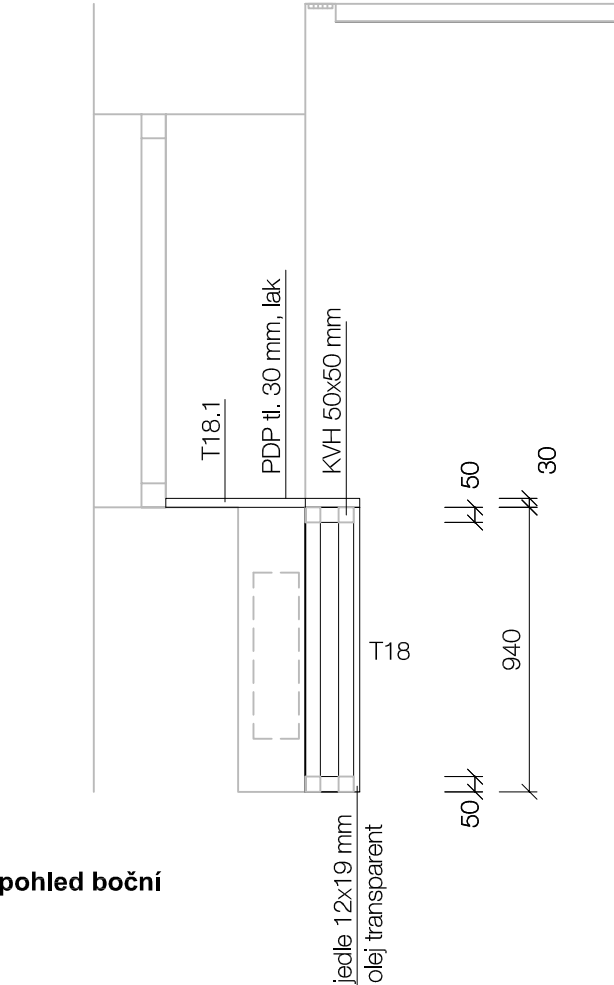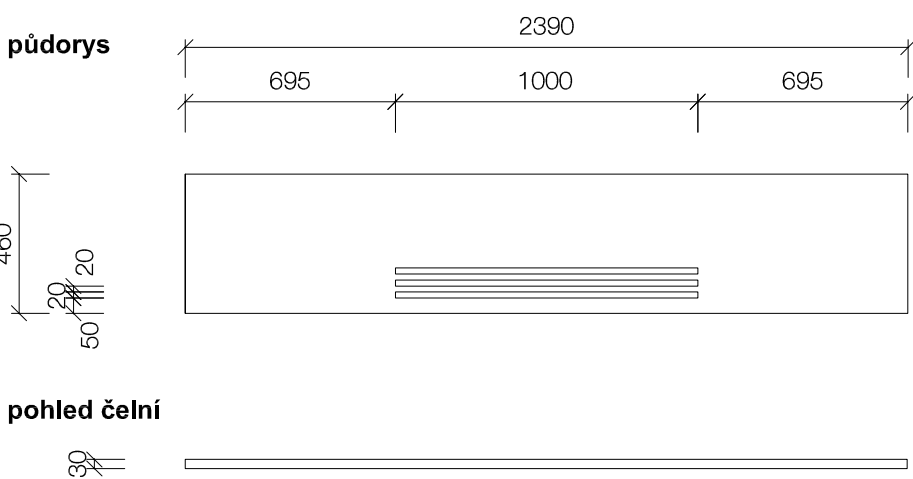


BLIŽŠÍ SPECIFIKACE SE NACHÁZÍ V KUSOVNÍKU.  
VŠECHNY ROZMĚRY NUTNO ZAMĚŘIT PŘÍMO NA MÍSTĚ




# T19 - lavice s čalouněním

čalouněná lavice s dutým prostorem pro uložení modulových stolků T19.1  
lakovaná březová překližka - bezbarvý lak,  
lisovaná akustická recyklovaná pěna RE 100 s vyšší tuhostí  
umístění - volně ke zdi

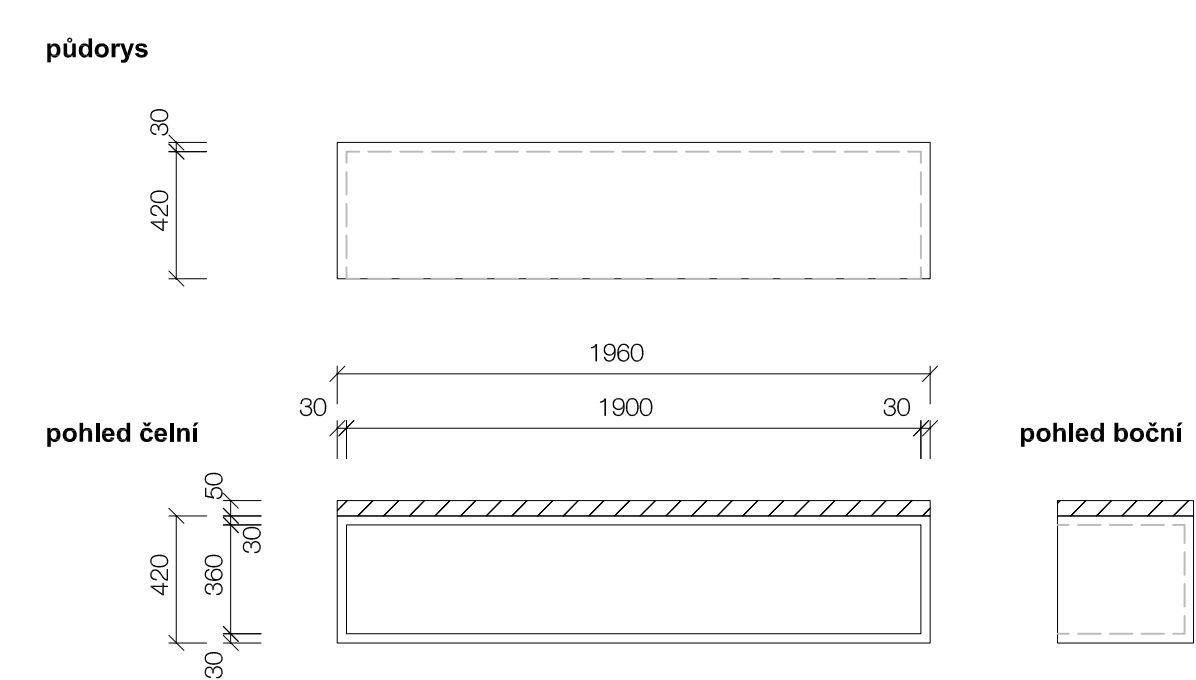


# T19.1 - modulové stolky

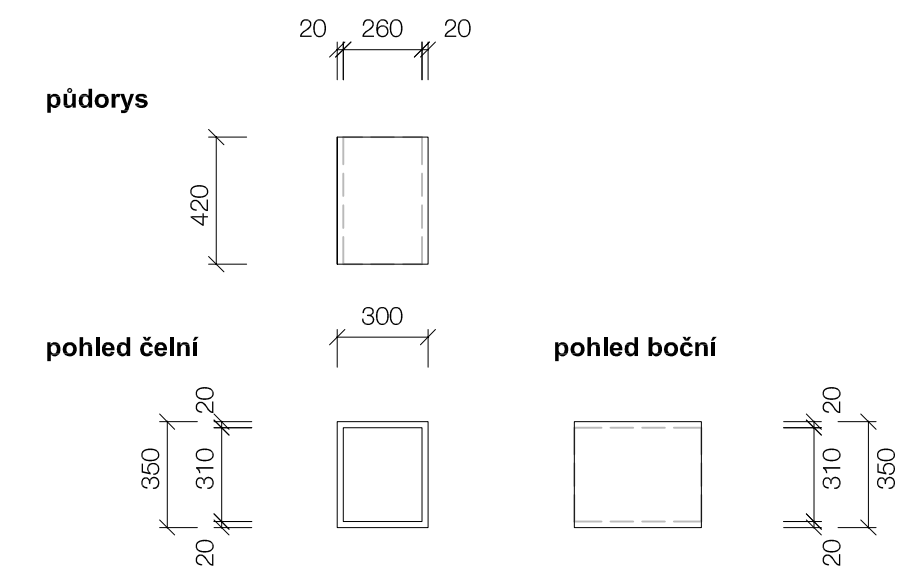

# Z7 - posuvné stínění


zamečnický výrobek na míru  
rám z jeklů 20x20 mm v provedení komaxit černá, vč. kovové pojezdové čtyřkolejnice o délce 7 m  
suchý zip pro upevnění textilu  
horní kotvení pro pojezd v kolejnici

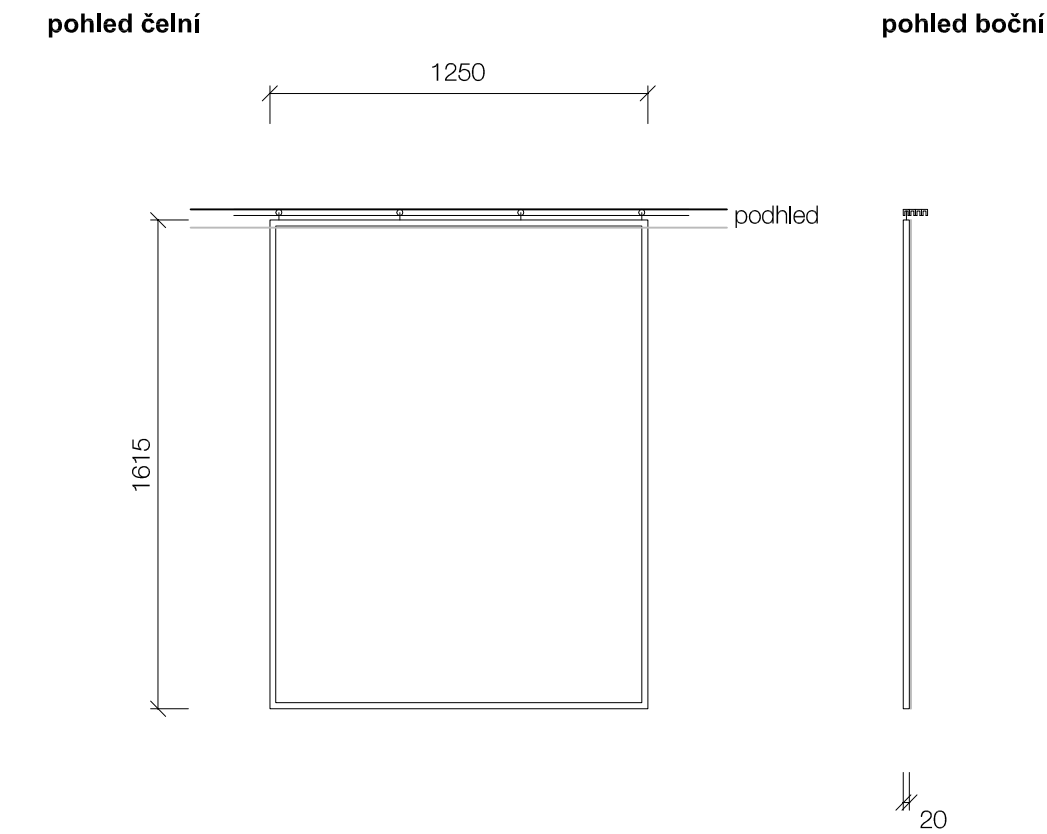

BLIŽŠÍ SPECIFIKACE SE NACHÁZÍ V KUSOVNÍKU.  
VŠECHNY ROZMĚRY NUTNO ZAMĚŘIT PŘÍMO NA MÍSTĚ


# T21- stolová deska s obkladem stěny a sezením

lakovaná březová překližka - bezbarvý lak  
člouněný sedák s úložným prostorem - llovaná akustická recyklovaná pěna RE 100 s vyšší tuhostí

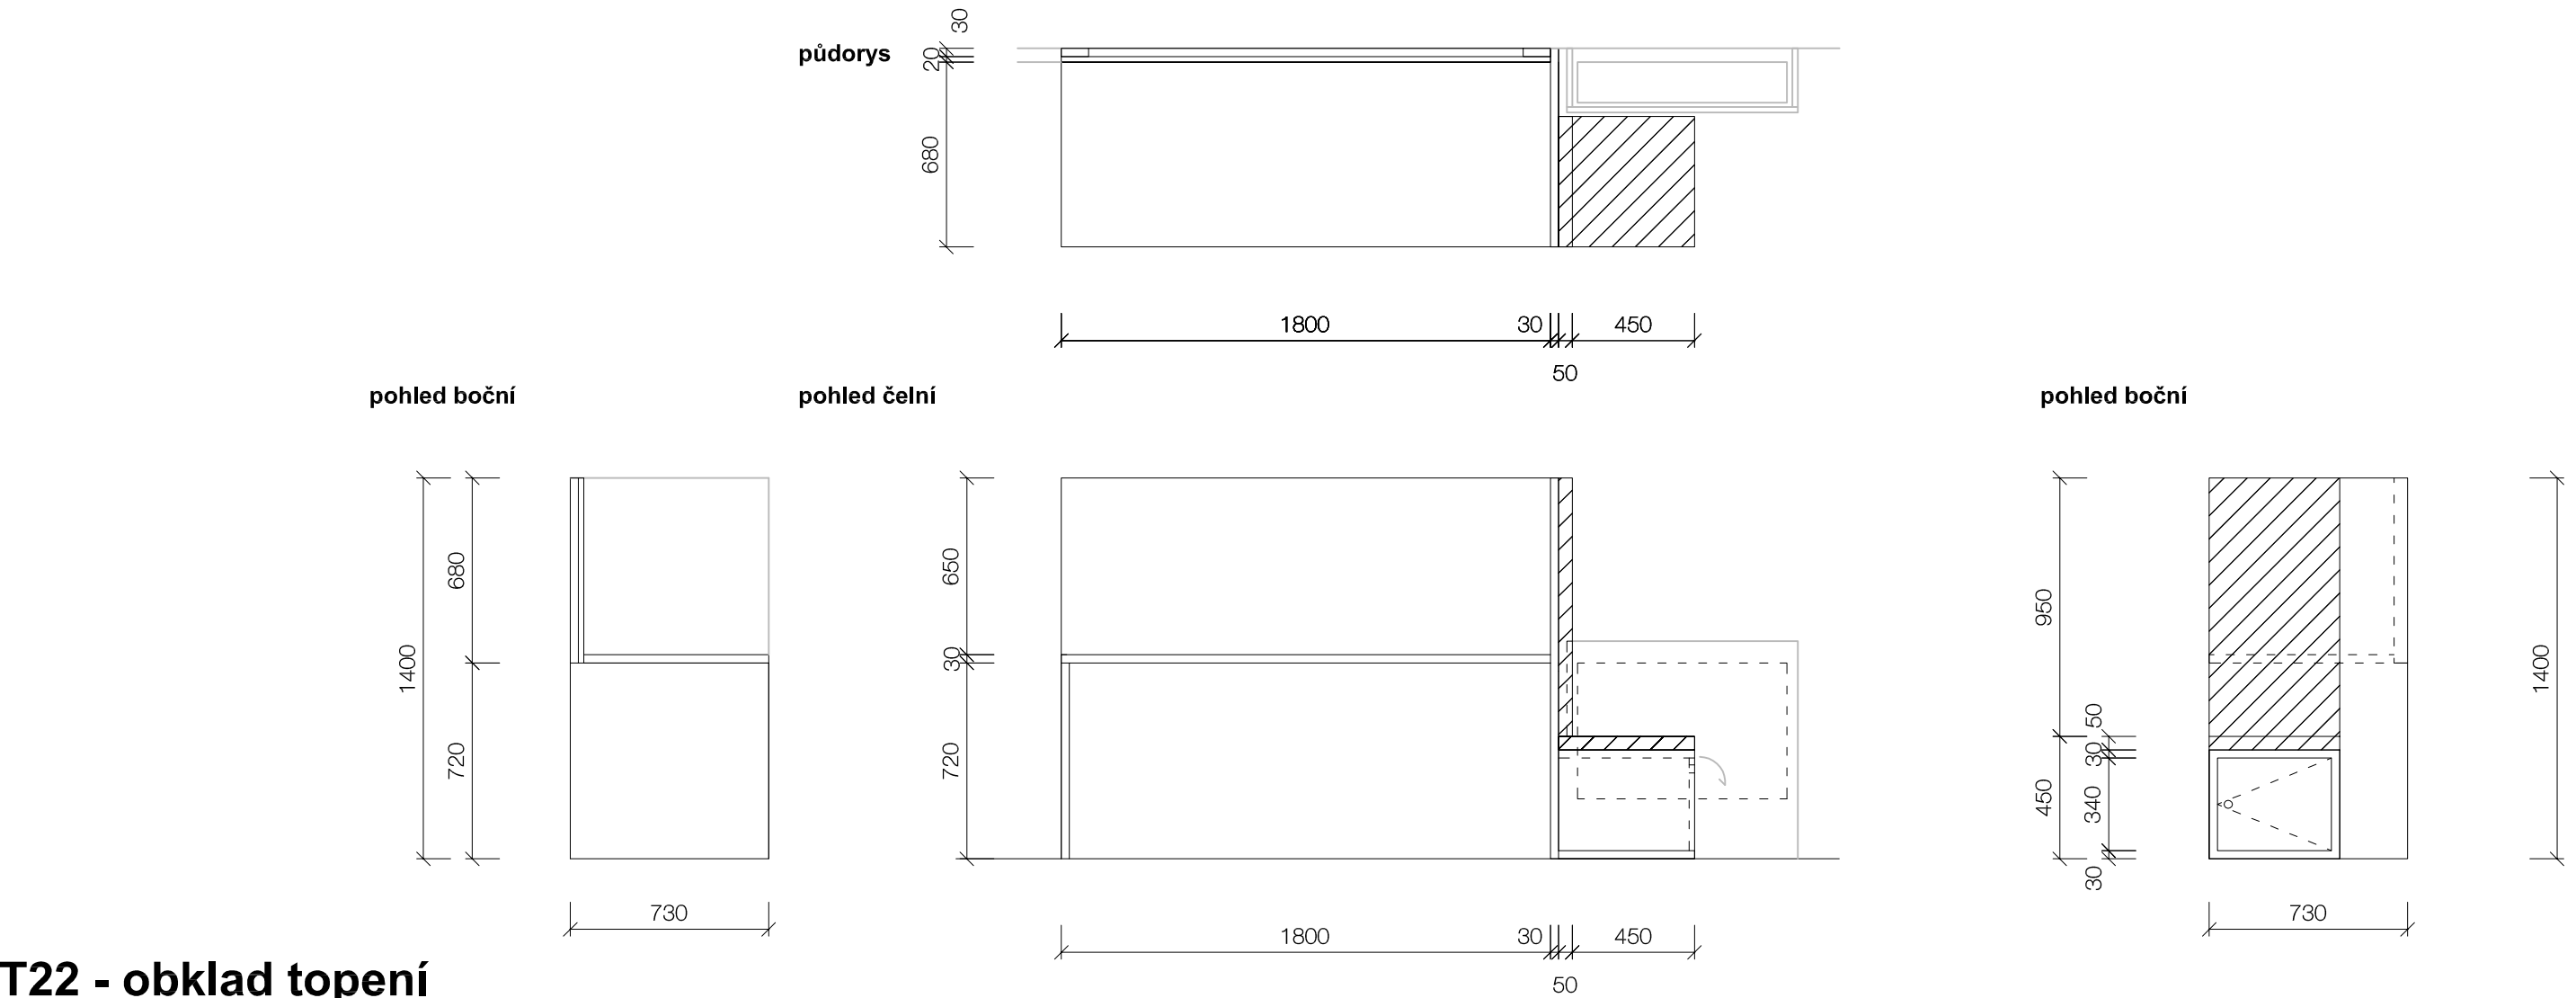

# T22 - obklad topení

lakovaná březová překližka - nátěr lak/polomat černá barva,  
perforování pro cirkulaci vzduchu  
horní odklápění pro přístup k ventilu

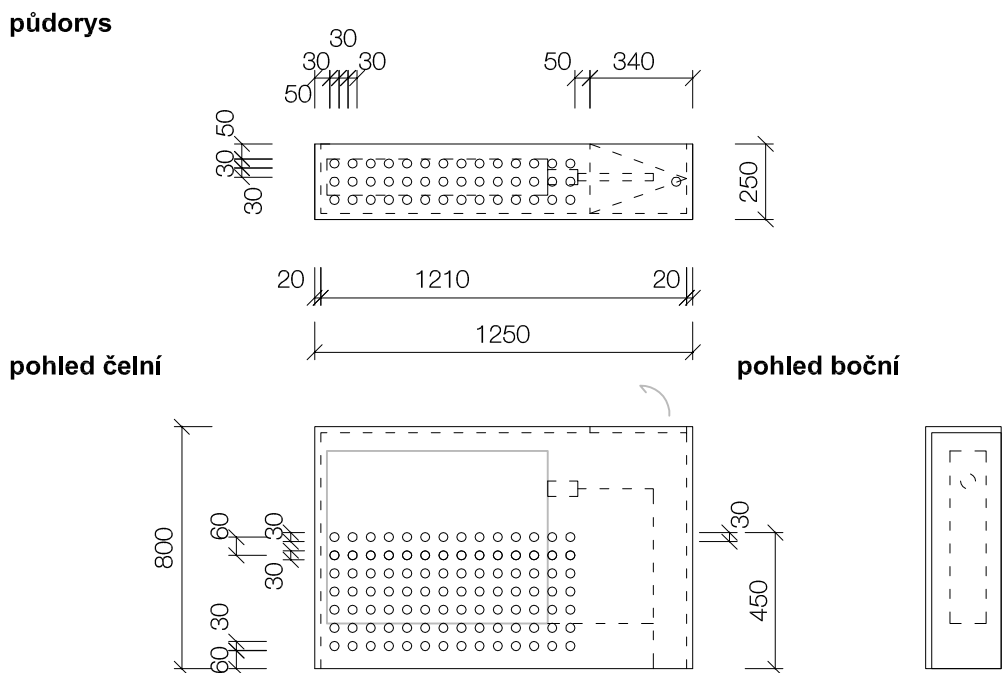

vizualizace


BLIŽŠÍ SPECIFIKACE SE NACHÁZÍ V KUSOVNÍKU.  
VŠECHNY ROZMĚRY NUTNO ZAMĚŘIT PŘÍMO NA MÍSTĚ

# T30 - renovace vstupních dveří

- demontáž stávajícího kování (zámky, panty)
- odstranění skleněných výplní
- odstranění tmele
- opálení laku
- hrubé přebroušení
- případné doplnění chybějících částí
- vytmelení poškozených míst
- broušení
- nátěr dvoubarva - lak/polomat černá/bílá barva
- instalace nového kování (panty, zámek, klíka)
- zasklení

vstupní dveře 7.6 studovna

pohled čelní

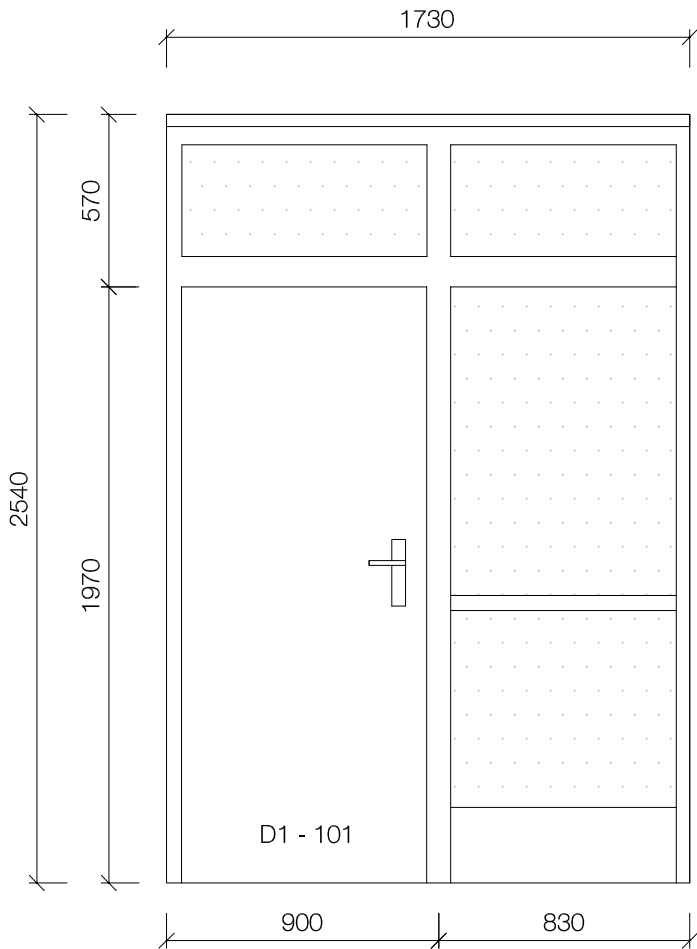

typ klíky



typ zasklení



BLIŽŠÍ SPECIFIKACE SE NACHÁZÍ V KUSOVNÍKU.  
VŠECHNY ROZMĚRY NUTNO ZAMĚŘIT PŘÍMO NA MÍSTĚ