


TABULKA VYTÝČENÍ		
POPIS BODU	X	Y
OBLOUKY HRAN		
PO1	-550071,530	-1121220,600
SO1	-550074,120	-1121219,060
KO1	-550075,660	-1121221,640
VO1	-550073,110	-1121223,200
PO2	-550111,770	-1121198,640
SO2	-550110,840	-1121198,260
KO2	-550112,290	-1121197,410
VO2	-550113,140	-1121198,810
DALŠÍ BODY		
B1	-550071,870	-1121220,220
B2	-550109,070	-1121194,120
B3	-550109,690	-1121193,140
B4	-550126,980	-1121182,610
B5	-550125,580	-1121186,860
B6	-550098,610	-1121174,410
B7	-550056,210	-1121197,810

LEGENDA:

- příčný sklon zpevněné plochy
- betonový obrubník, styk hran s převýšením
- styk hran bez převýšení
- B7 vytyčovací bod

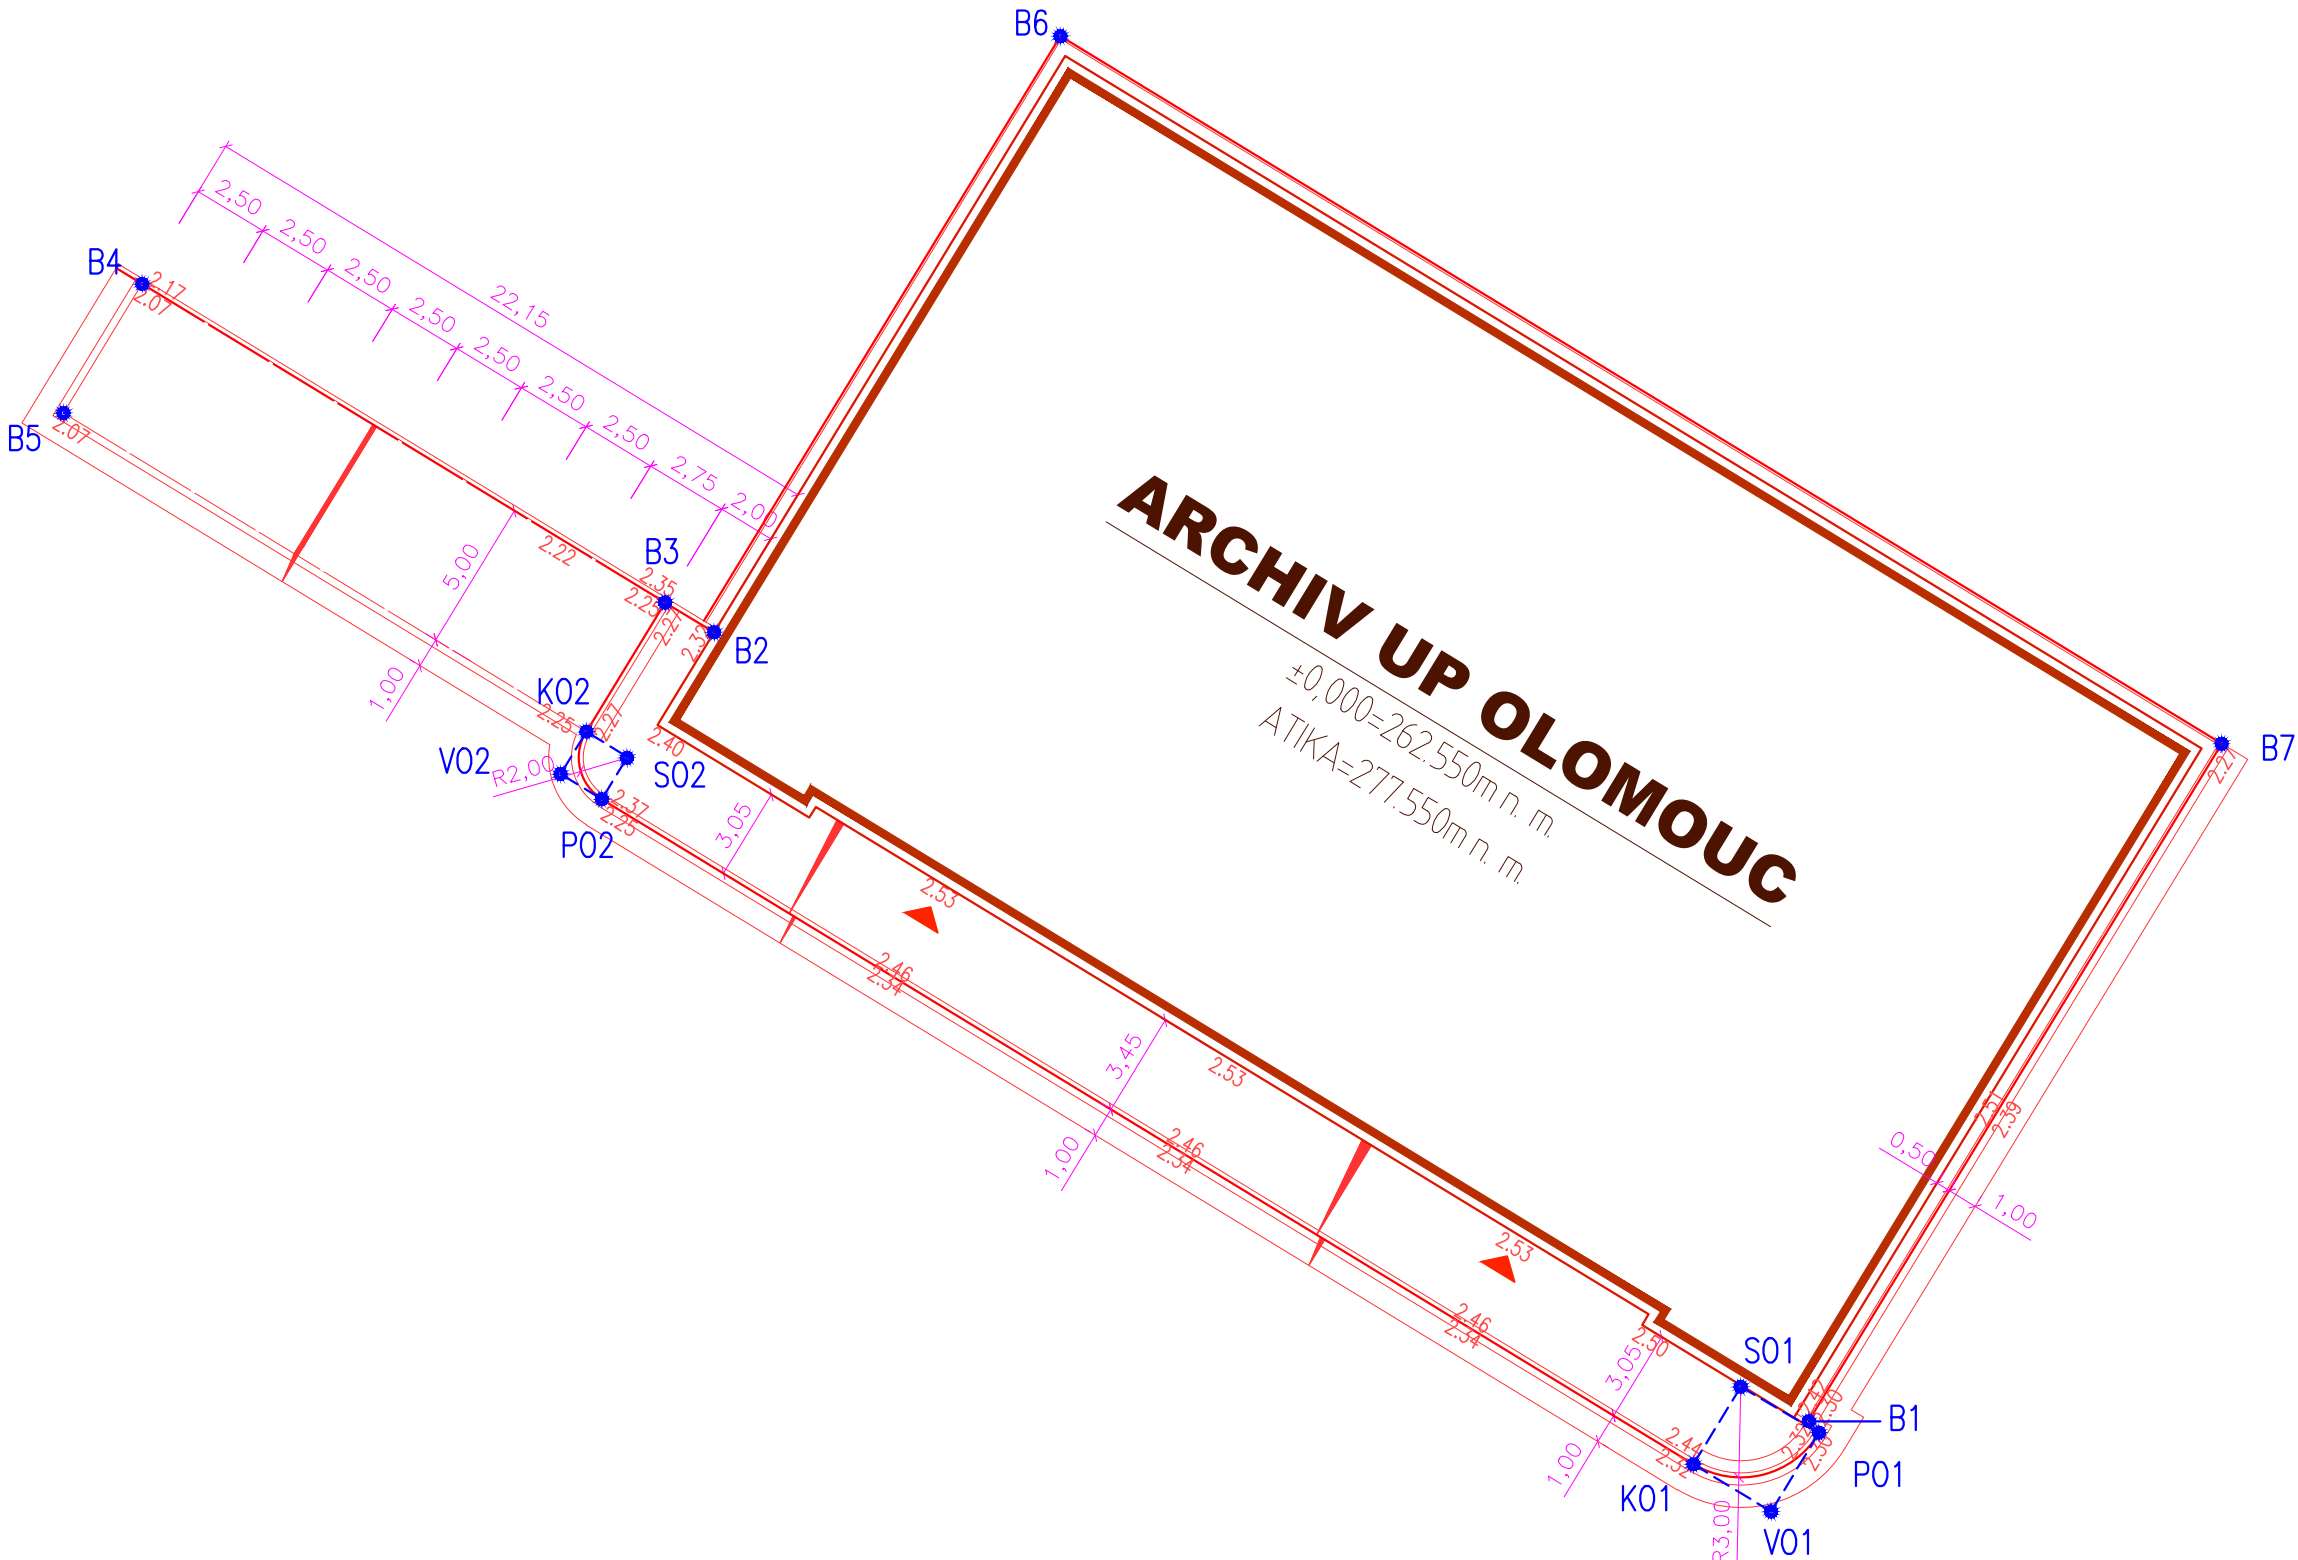

DATUM	VYPRACOVAL	POPIS OBSAHU REVIZE	Č. REVIZE



Název a stupeň projektu			
Archiv UP v Olomouci			
DOKUMENTACE PRO PROVÁDĚNÍ STAVBY			
Datum zpracování projektu: 10/2019 Kat. území: Neředín Zakázkové číslo GP: 8-019/116/04			

Generální projektant	ALFAPROJEKT OLOMOUC, a.s. Tylova 1136/4; 772 00; Olomouc tel.: 585 206 060; fax: 585 227 166 e-mail: alfaprojekt@alfaprojekt.com IČ: 258 49 280	Architekt projektu	
		Ing. ARČI JAROSLAV ŠTĚPÁN	
		Manažer projektu	
		Ing. FRANTIŠEK BABICA	
		Hlavní inženýr projektu	
		Ing. PETR ZACHRDLE	

Zodpovědný projektant	Autorizace	Zpracovatel části projektu	
Ing. Petr Staněk		ALFAPROJEKT OLOMOUC, a.s. Tylova 1136/4, 772 00, Olomouc tel. 585 206 060; fax: 585 227 166 e-mail: alfaprojekt@alfaprojekt.com IČ: 258 49 280 Zakázkové číslo: 8-019/116/04	
Vypracoval			
Ing. Zdeněk Zetocha			
Objekt/Soubor	Formát:		3x A4
IO01 KOMUNIKACE A ZPEVNĚNÉ PLOCHY	Měřítko:		1:250
-	Datum 1. vydání:		20.12.2019
Část dokumentace	Kód části	Paré	
-	D.1.3		
-			
Název přílohy	Číslo přílohy		
VYTÝČOVACÍ VÝKRES	04.		
-			

Stupeň	DPS	Objekt	IO01	Část	KOM	Číslo přílohy	04	Příloha	VV	Revize	00
--------	-----	--------	------	------	-----	---------------	----	---------	----	--------	----