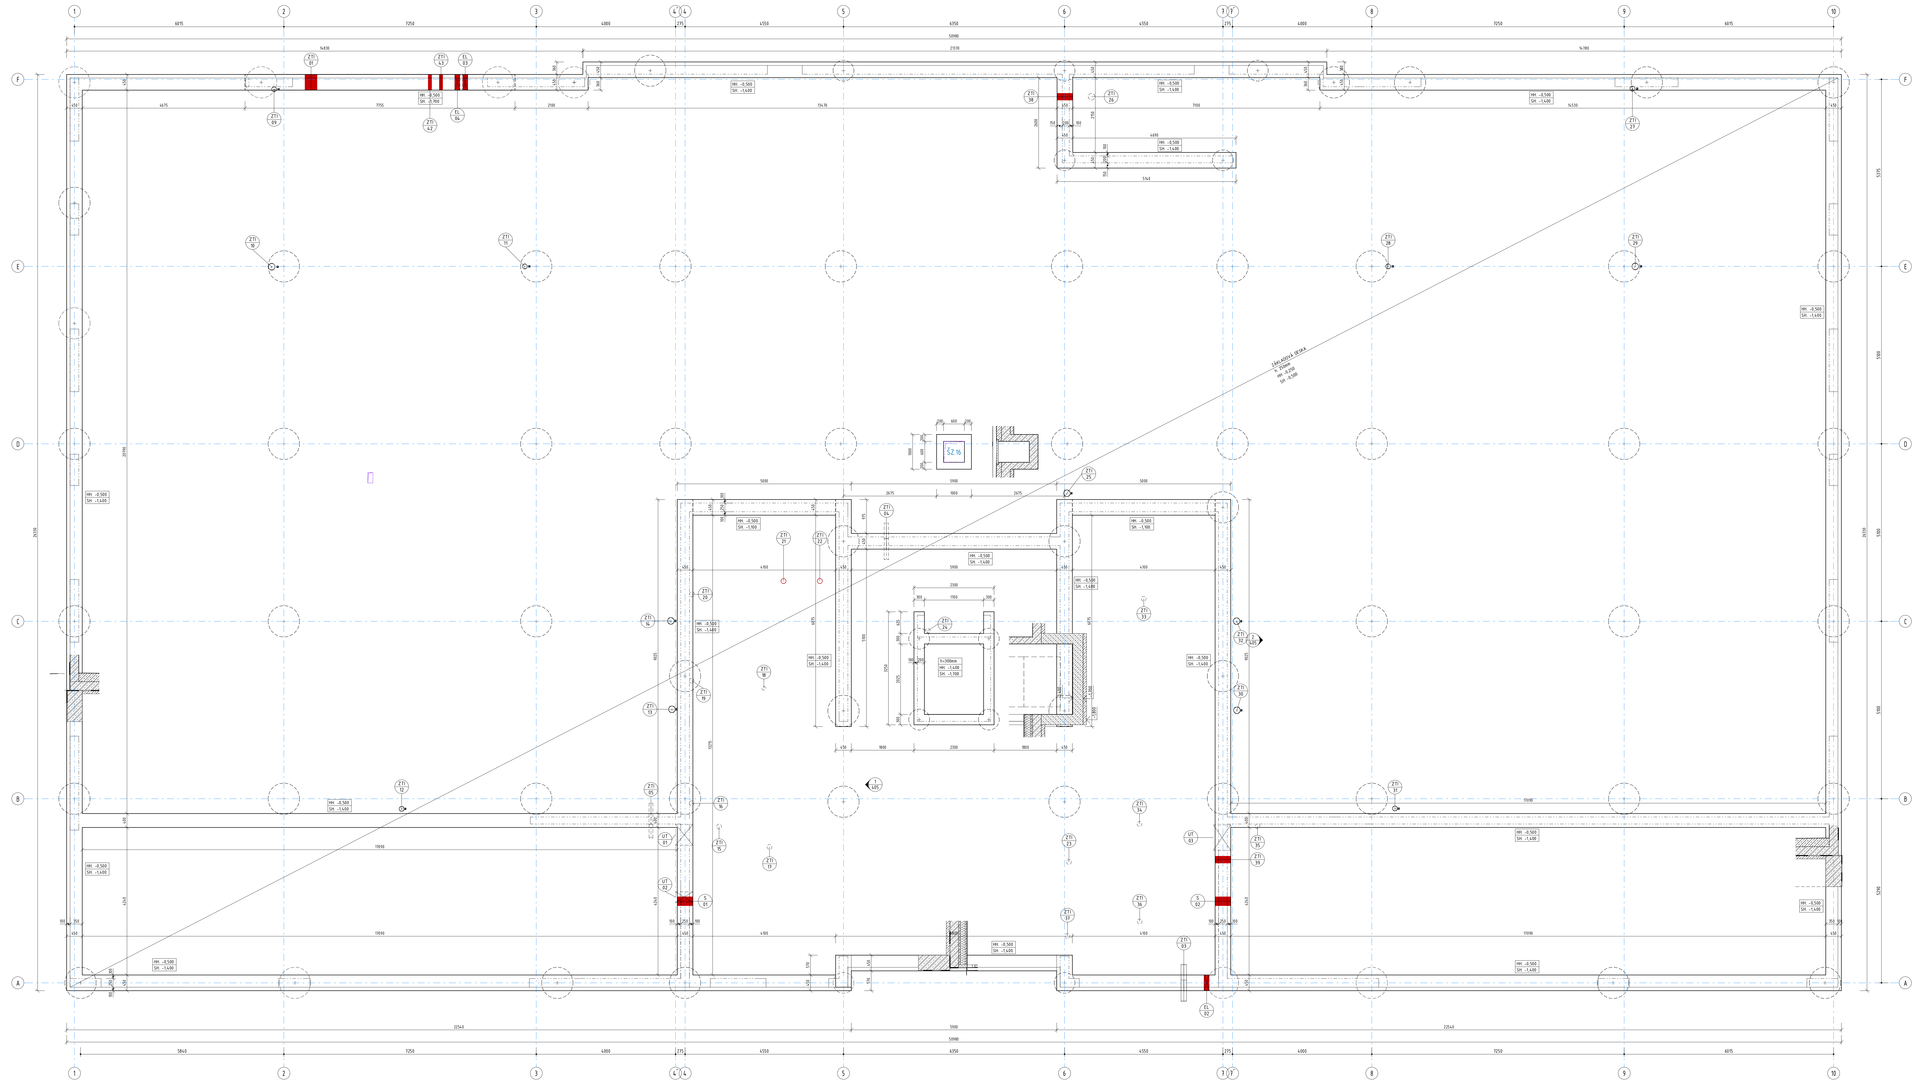

Poznámka:

- VEŠKERÉ PRODUKTY SMĚSI HYDROIZOLAČ BUDOU PROVEDENY DLE TECHNOLOGICKÝCH PŘEDPISŮ V SOUVISLOSTI S ODLIŠNÝMI PROJEKTANTY.
- PODZEMNÍ ŽELEZOBETONOVÝM ZÁKLADOVÝM PASY BUDE PROVEDEN PODKLADNÍ BETON.
- PŘED BETONÁŽÍ ZÁKLADOVÝCH PASŮ A ZÁKLADOVÉ DESKY BUDE POLOŽENA ZEMNÍ SOUSTAVA ZEMNĚNÍ DLE PROJEKTU ELEKTRO A LEŽATÉ ROZVODY S NAPOJENÍM NA SVISLÉ ROZVODY
  - DLE JEDNOTLIVÝCH PROFESNÍCH ČÁSTÍ.
- ZÁKLADOVÁ DESKA MUSÍ BÝT CHRÁNĚNA PROTI KLIMATICKÝM VLIVŮM DLE ČSN TAKOVÝMI ANI NEBUDE SE ZHOŠŇOVAT FYZIKÁLNĚ MECHANICKÝCH VLASTNOSTÍ BETONU.
- VNĚJŠÍ OBVODU ZÁKLADOVÉHO PASU BUDE TEPELNĚ IZOLOVÁN DESKAMI PERIMETRU V TL. 160 A 60mm PRAPÍRNÉ 900mm POD TERÉNU (PROVEDENÍ TERÉNU V MÍSTĚ VYZNAČENÝM NA PŮDORYSU)
  - MEZI DESKAMI A.B A 1.10. V OSTATNÍCH MÍSTECH MUDE HYDROIZOLACE CHRÁNĚNA PROTI PODKLÁDNÍ HOŘEVNOU FOLÍ.
- VÝZTUŽ ZÁKLADOVÝCH PASŮ, ZÁKLADOVÉ DESKY A PILOTY JSOU POPSÁNY VE STAVEBNĚ KONSTRUKČNÍ ČÁSTI TOHOTO PROJEKTU.
- VÝŠKOVÉ PLOŠINOVÉ PRVKY JSOU POPSÁNY NA TAKOVÉ KONSTRUKČNÍ ČÁSTI TOHOTO PROJEKTU.
- VEŠKERÉ PANTHE STĚNY BUDOU ZAJIŠTĚNY NA ZÁ DESKU DLE DALŠÍCH PŘÍKAZOVÉ NA ZÁKLADĚ.

ŠATNÍ	VYMĚŘOVÁNÍ	PSPS BŘEHOVÉ OPATŘENÍ	1.NP/2.NP

Souřadnicový systém S-JTSK
Výškový systém Bpv
±0,000=221,35 m n. m.

Název a stupeň projektu
OLOMOUC, Třída 17. Listopadu 1131/8a
VĚDECKOTECHNICKÝ PARK UPOL, BLOK D - I.ETAPA
ÚZEMNÍ ŘÍZENÍ A STAVEBNÍ POVOLENÍ
Seznam použitých projektů: Arch.ČKA - Z.Kalousek Číslo ZP: 0-001/03/08

Generální projektant
ALFAPROJEKT OLOMOUC a.s.
Tylova 57b/6, 779 00 Olomouc
Tel. 585 206 860
E-mail alfaprojekt@alfaprojekt.com
IČ 258 69 280

Architekt projektu: ING ARCH EVŽEN ENTNER
Hlavní inženýr projektu: ING FRANTIŠEK BABICA
Hlavní inženýr projektu: ING FRANTIŠEK BABICA

Odpovědný projektant: ING. PETR CHOVANEC
Kontrolovал: ING. ZDEŇKA HÁJKOVÁ
Kreslil: ING. ZDEŇKA HÁJKOVÁ

ALFAPROJEKT OLOMOUC a.s.
Tylova 57b/6, 779 00 Olomouc
Tel. 585 206 860
E-mail alfaprojekt@alfaprojekt.com
IČ 258 69 280
Zakázkové číslo 0-001/03/08
Měřítko 1:50 (A1) 1:100 (A3)
Datum 04.10.2010
Tisk na 1 vydání

Část dokumentace: **ARCHITEKTONICKO STAVEBNÍ ŘEŠENÍ**
Název přílohy: **PŮDORYS ZÁKLADŮ**
Číslo přílohy: **D.1.1.1** / **200**

Stupeň	Typ	Část	Číslo přílohy	Příloha	Revize
DPS	SOS1	AST	200	ZAKLAD	00