VÝZTUŽ ZÁKLADOVÉHO PÁSU
M1:50

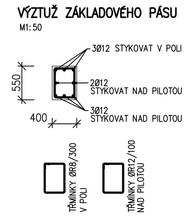

„L1" „L2" LEMOVÁNÍ OKRAJE DESKY
M1:50

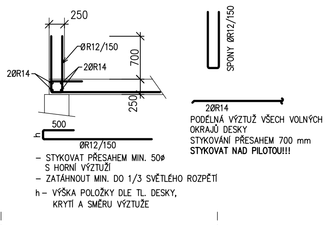

- STYKOVAT PŘESAHEM MIN. 50Ø S HORNÍ VÝZTUŽÍ
- ZATÁHNOUT MIN. DO 1/3 SVĚTLÉHO ROZPĚTÍ
- h – VÝŠKA POLOŽKY DLE TL. DESKY, KRYTÍ A SMĚRU VÝZTUŽE

„L3" LEMOVÁNÍ OKRAJE DESKY
M1:50

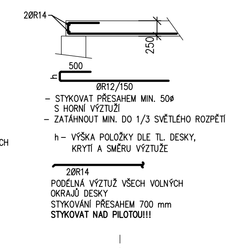

- STYKOVAT PŘESAHEM MIN. 50Ø S HORNÍ VÝZTUŽÍ
- ZATÁHNOUT MIN. DO 1/3 SVĚTLÉHO ROZPĚTÍ
- h – VÝŠKA POLOŽKY DLE TL. DESKY, KRYTÍ A SMĚRU VÝZTUŽE

„L4" LEMOVÁNÍ OKRAJE DESKY
M1:50

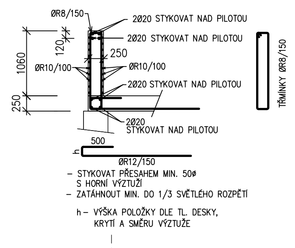

- STYKOVAT PŘESAHEM MIN. 50Ø S HORNÍ VÝZTUŽÍ
- ZATÁHNOUT MIN. DO 1/3 SVĚTLÉHO ROZPĚTÍ
- h – VÝŠKA POLOŽKY DLE TL. DESKY, KRYTÍ A SMĚRU VÝZTUŽE

„L5" LEMOVÁNÍ OKRAJE DESKY
M1:50

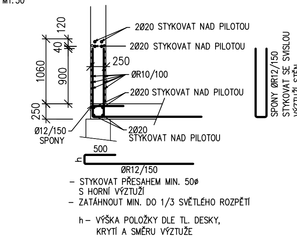

- STYKOVAT PŘESAHEM MIN. 50Ø S HORNÍ VÝZTUŽÍ
- ZATÁHNOUT MIN. DO 1/3 SVĚTLÉHO ROZPĚTÍ
- h – VÝŠKA POLOŽKY DLE TL. DESKY, KRYTÍ A SMĚRU VÝZTUŽE

„LX" „LY" LEMOVÁNÍ OKRAJE DESKY
LEMOVÁNÍ PROSTUPŮ
M1:50

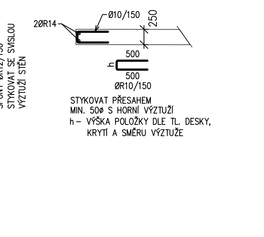

STYKOVAT PŘESAHEM MIN. 50Ø S HORNÍ VÝZTUŽÍ
h – VÝŠKA POLOŽKY DLE TL. DESKY, KRYTÍ A SMĚRU VÝZTUŽE

MIMO VYZTUŽENÉ OBLASTI – VÝZTUŽ ØR10/150 V OBOU SMĚRECH STYKOVAT V DÉLCE MIN. 50Ø

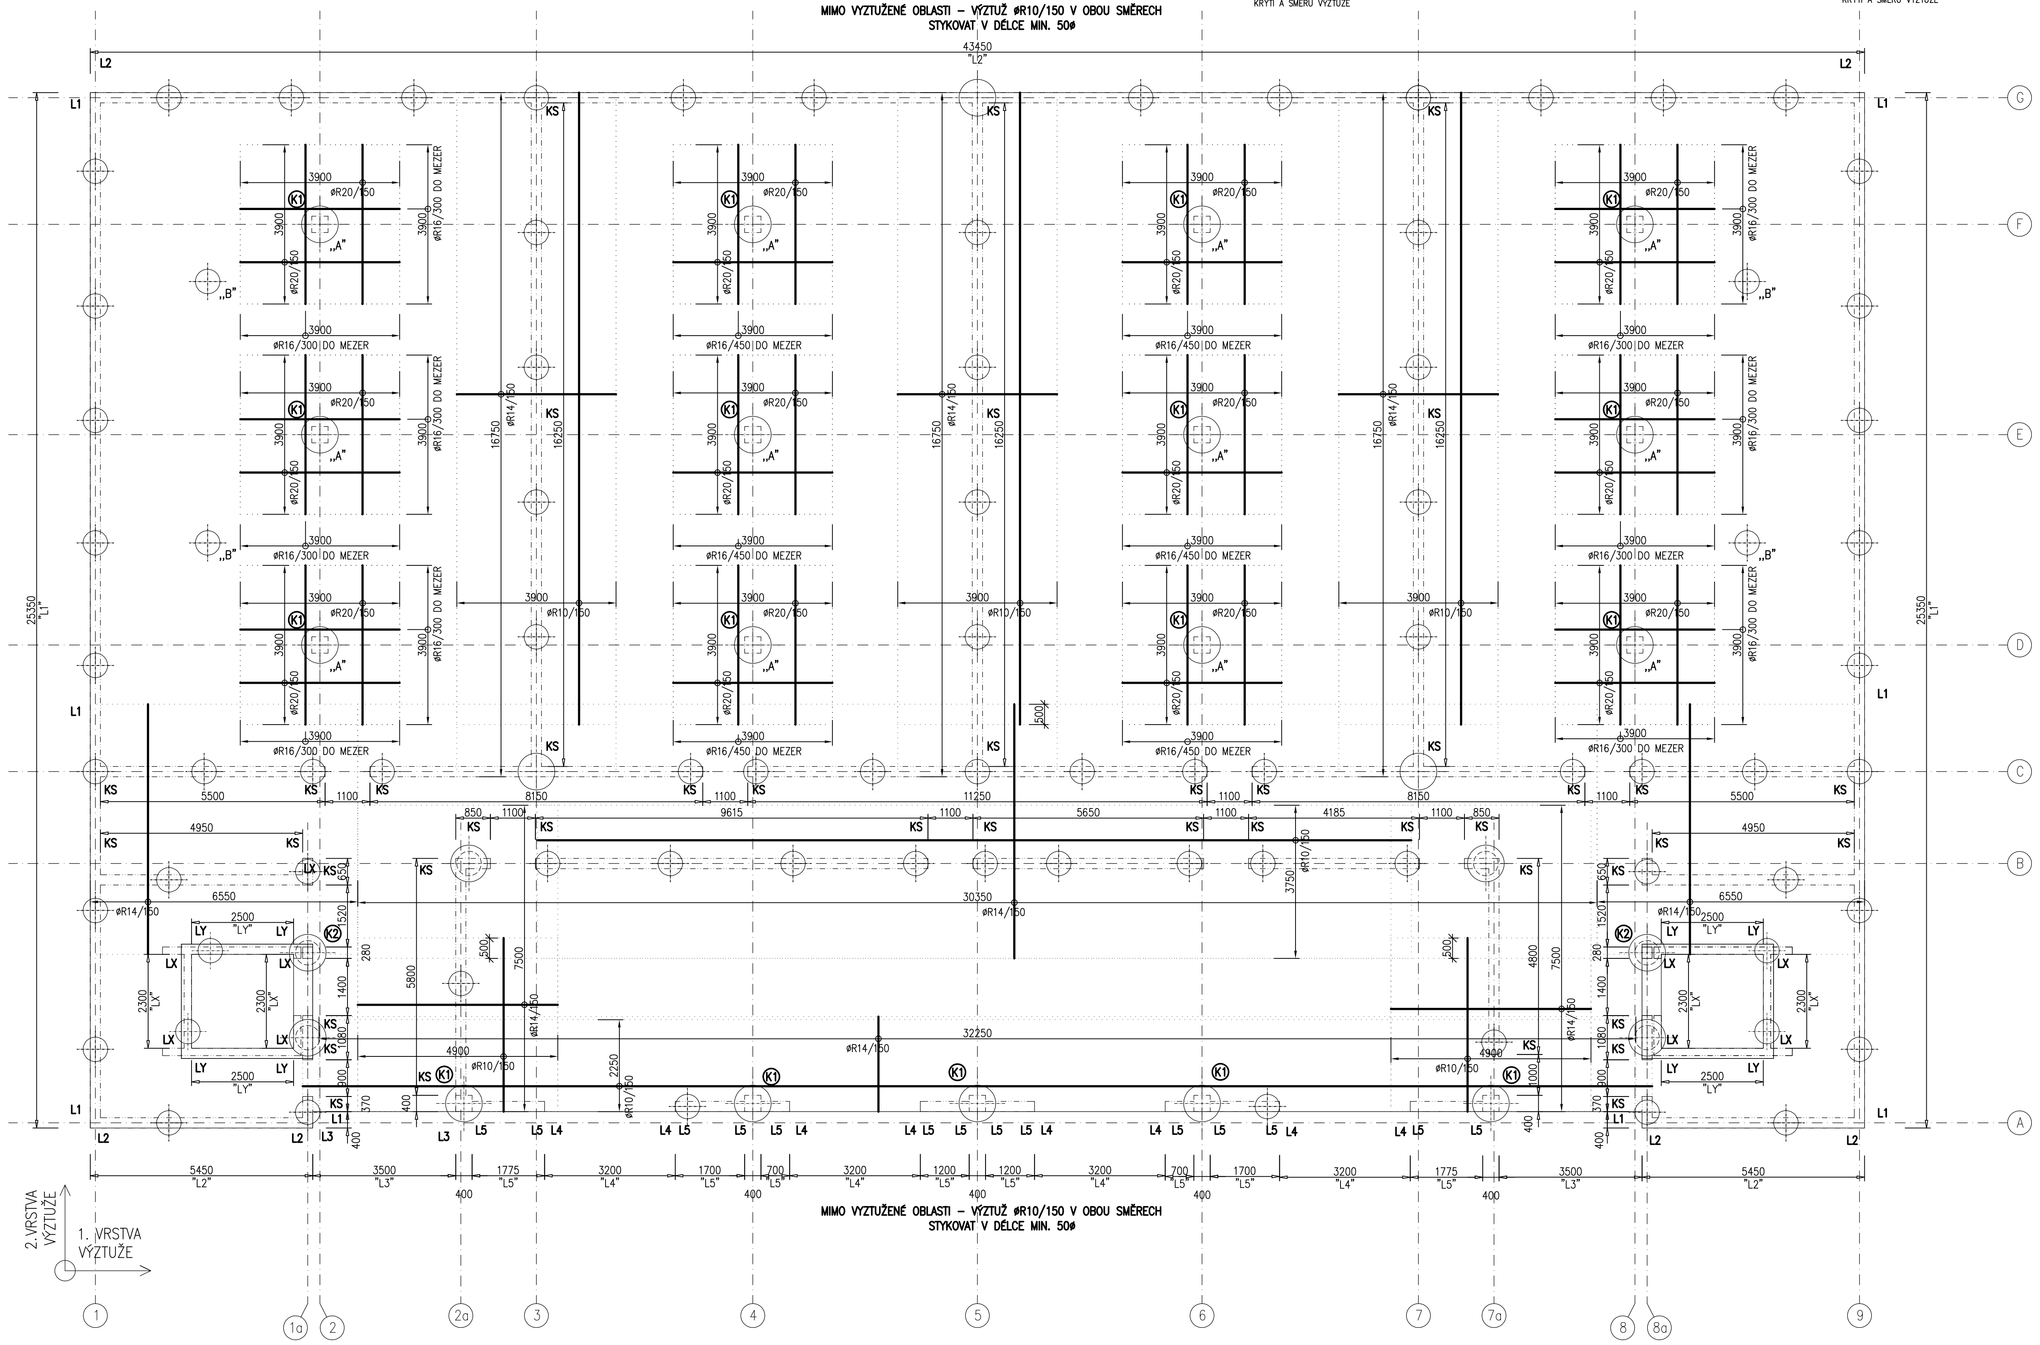

MIMO VYZTUŽENÉ OBLASTI – VÝZTUŽ ØR10/150 V OBOU SMĚRECH STYKOVAT V DÉLCE MIN. 50Ø

„KS" KOTVENÍ ŽB STĚN
M1:50

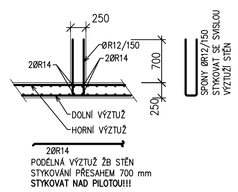

OBECNÉ ZAKONČENÍ DOLNÍ VÝZTUŽE U OKRAJE DESKY
M1:50

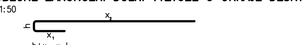

KOTVENÍ SLOUPŮ

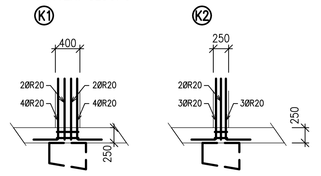

„A" SMYKOVÁ VÝZTUŽ
BETON – DLE VÝKRESU TVARU
VÝZTUŽ 10505 (R)
NAVRŽENO DLE ČSN EN 1992-1-1
PŘEDPOKLÁDANÉ MNOŽSTVÍ VÝZTUŽE 165 kg/m3 BETONU

POZNÁMKY:
- KRYTÍ VÝZTUŽE DESKY – DOLNÍ – 30 mm
  – HORNÍ A BOČNÍ – 20 mm
- TOLERANCE POLOHY A TVARU ŽELEZOBETONOVÝCH KONSTRUKCÍ DLE ČSN EN 13670-1
- VÝKRESY VÝZTUŽE JSOU ZPRACOVÁNY V ROZSAHU DLE VYHLÁŠKY Č. 499/2006 Sb. V PLATNÉM ZNĚNÍ DLE VYHLÁŠKY Č. 45/2017 PŘÍLOHY Č. 13. VÝKRESY SLOUŽÍ JAKO PODKLAD PRO VYPRACOVÁNÍ PODROBNÝCH VÝKRESŮ VÝZTUŽE – DOKUMENTACE ZAJIŠŤOVANÁ ZHOTOVITELEM STAVBY
- PŘI ZPRACOVÁNÍ PODROBNÝCH VÝKRESŮ VÝZTUŽE MUSÍ BÝT SPLNĚNA OBECNÁ PRAVIDLA PRO VYZTUŽOVÁNÍ ŽB KONSTRUKCÍ (KOTVENÍ DÉLKY, NADSTAVOVÁNÍ, VZDÁLENOSTI VLOŽEK ATD...) DLE ČSN EN 1992-1-1
- PODROBNÉ VÝKRESY VÝZTUŽE BUDOU SCHVÁLENY HLAVNÍM PROJEKTANTEM STAVBY

DATUM	VYPRACOVAL	POPIS ZMĚNY/U REVIZE	Č. REVIZE

±0,000=262,550m n. m.

Název a stupeň projektu: **Archiv UP v Olomouci** – DOKUMENTACE PRO PROVÁDĚNÍ STAVBY

Datum zpracování projektu: 10/2019 | Kat. území: | Parcela č./Základová čísla GP: | 8-019/19/04

Generální projektant: **ALFAPROJEKT OLOMOUC, a.s.**
Tylova 1136/4, 772 00, Olomouc
tel: 585 206 060, fax: 585 227 166
e-mail: alfaprojekt@alfaprojekt.com
IČ: 258 49 280

Architekt projektu: ING. ARCH. MIROSLAV ŠTĚPÁN
Manažer projektu:
Hlavní inženýr projektu: ING. FRANTIŠEK BABICA
ING. PETR ZACHRDLE

Zodpovědný projektant: ING. JAN BLAŽEK
Autorizace:
Vypracoval: ING. JAN BLAŽEK

Zpracovatel části projektu:
ALFAPROJEKT OLOMOUC, a.s.
Tylova 1136/4, 772 00, Olomouc
tel: 585 206 060, fax: 585 227 166
e-mail: alfaprojekt@alfaprojekt.com
IČ: 258 49 280
Zakázkové číslo: 8-019/19/04

Objekt/Soubor: **SO01 ARCHIV**
Formát: 10x4+1
Měřítko: 1:75, 1:50
Datum 1. vydání: 20.12.2019

Část dokumentace: **Stavebně konstrukční řešení**
Kód části: **D.1.1.2**
Pare

Název přílohy: ZÁKLADOVÁ DESKA - DOLNÍ VÝZTUŽ
Číslo přílohy: **109**

Stupeň: DPS | Objekt: SO01 | Část: STK | Číslo přílohy: 109 | Příloha: ZD_DV | Revize: 00