



VZOROVÝ ŘEZ ULOŽENÍM
VODOVODNÍHO POTRUBÍ

a) V KOMUNIKACI

b) VE VOLNÉM TERÉNU

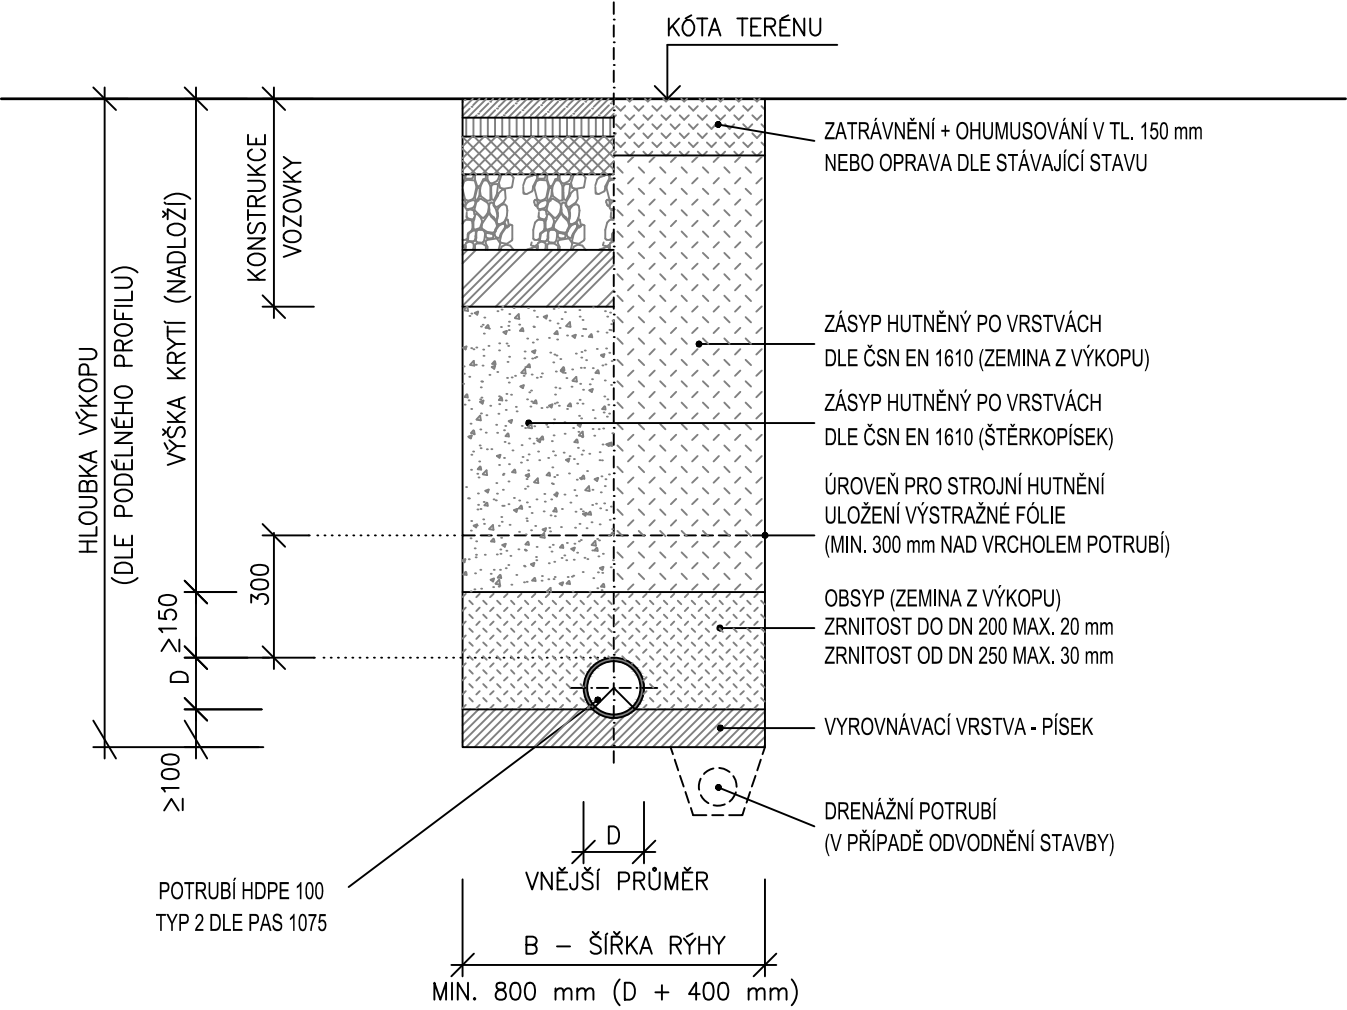

GENERÁLNÍ PROJEKTANT: ATELIÉR VELEHRADSKÝ Vystaviště 1, 603 00, Brno / IČ: 292 63 140 / atelier@velehradsky.cz / +420 547 221 936		SCHEMA OBJEKTU: Č. PARÉ: AUTORIZACE:	
NÁZEV AKCE: Dostavba kampusu LF v Olomouci	ODPOVĚDNÝ PROJEKTANT: Jaroslav Pojar	DATUM: 02/2021	MĚŘÍTKO: 1:20
STAVEBNÍK: Univerzita Palackého v Olomouci	HLAVNÍ INŽENÝR PROJEKTU: Ing. Karel Cihlář	FORMÁT: 420 x 297	POČET A4: 2x4
MÍSTO STAVBY: Olomouc, Hněvotínská	VYPRACOVAL: Jaroslav Pojar	STUPEŇ PD: DOKUMENTACE PRO PROVEDENÍ STAVBY	ČÁST PD: DOKUMENTACE OBJEKTŮ
SUBDODAVATEL:  pipeproject s.r.o. Fr. Škroupa 1520/5, 370 06 Č. Budějovice		STAVEBNÍ OBJEKT: AREÁLOVÁ VEDENÍ ZTI	D
		ČÍSLO REVIZE:	